


TEMPELHOFER HAFEN BERLIN

KULTUR · MARKT · ERLEBNIS



Luftbildanimation

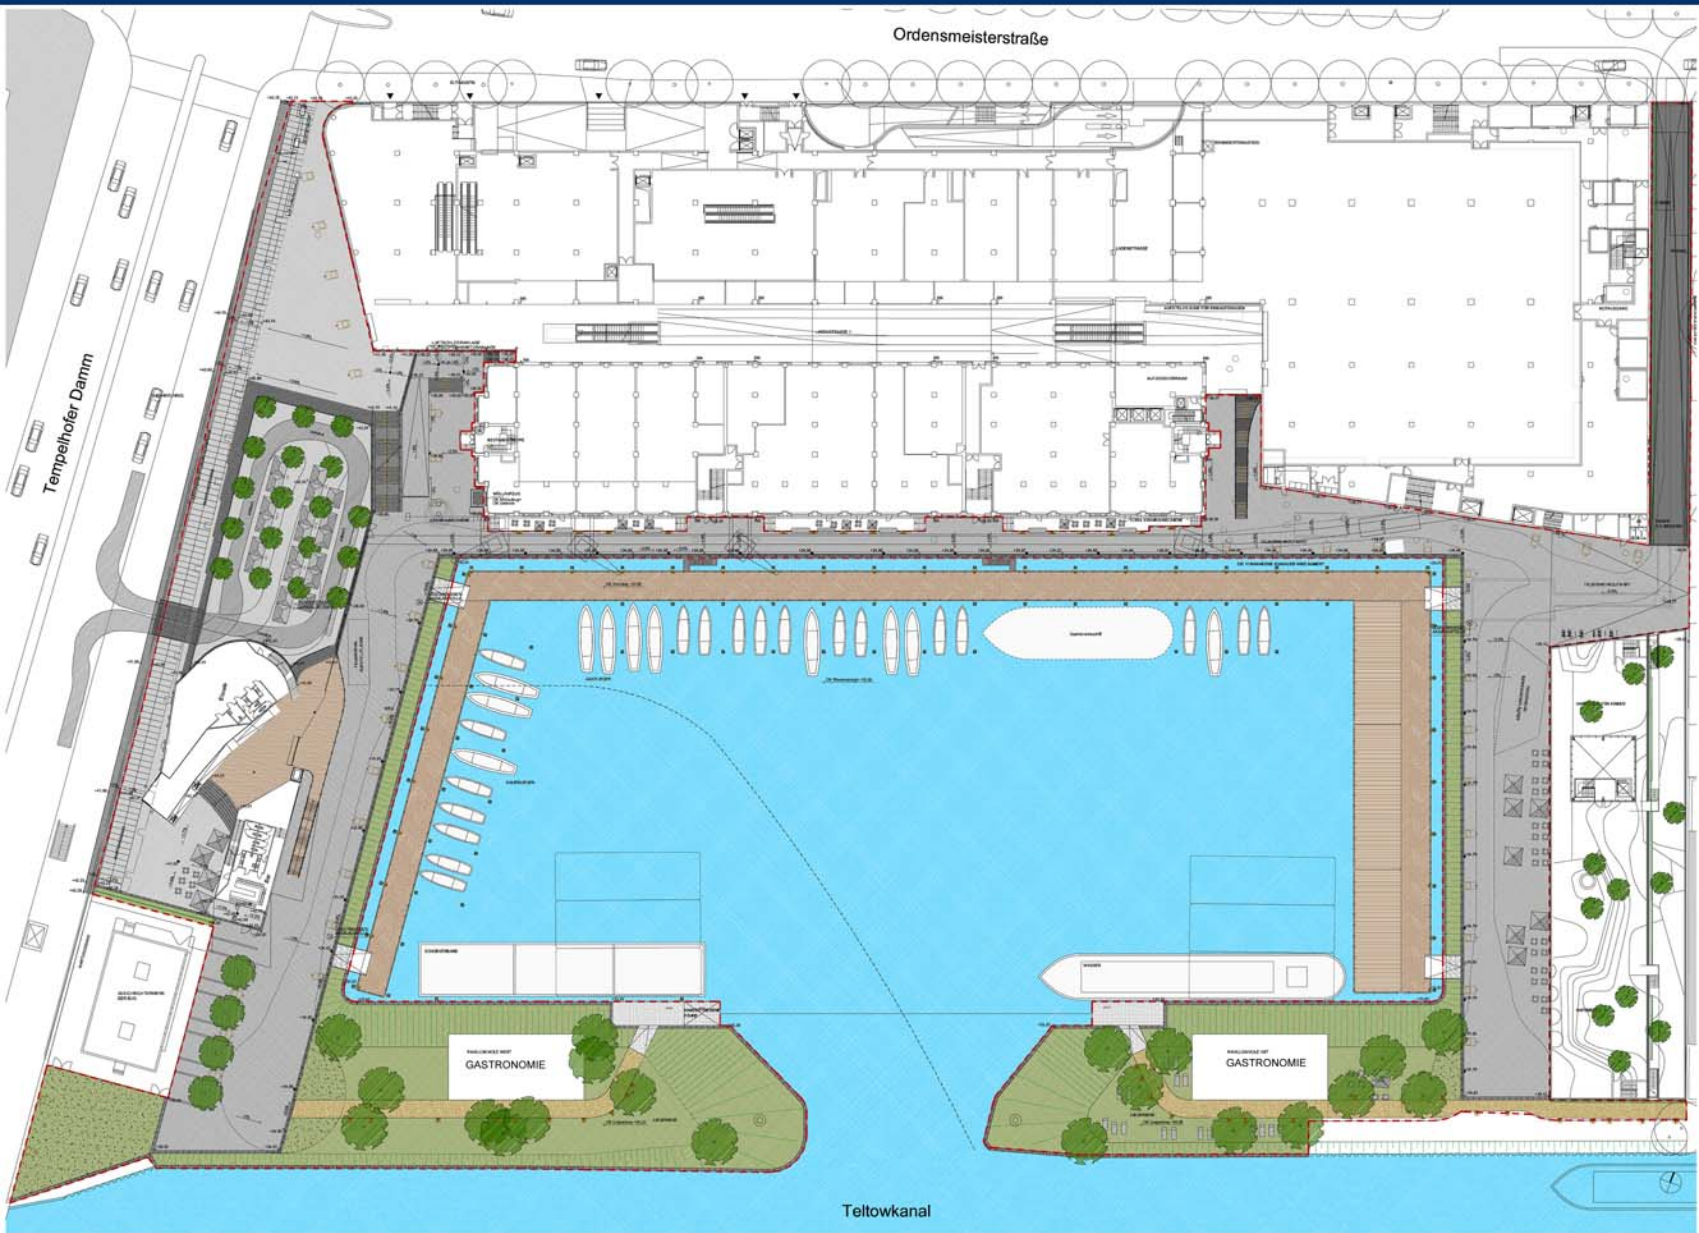

Lageplan

Ansprechpartner:

Projektentwicklung, Konzeption und Mieterbetreuung



An der Alten Ziegelei 5
48157 Münster
www.hlg-projektmanagement.de

Projektentwicklung, Projektsteuerung und Finanzierung



Wilhelm-Böttkes-Str. 1
40474 Düsseldorf
www.ikb.de

Planung/ Architektur



Kurfürstenstraße 132
10785 Berlin
www.remtec.eu

Vorhabenbezogener Bebauungsplan

Herwarth + Holz

Schlesische Straße 27
10997 Berlin
www.herwarth-holz.de

Bezirksamt Tempelhof- Schöneberg



Abteilung Bauwesen
Amt für Planen, Genehmigen und Denkmalschutz
Fachbereich Planen
10820 Berlin

Darstellung Planungsstand März 2007