


# VORHABENBEZOGENER BEBAUUNGSPLAN 7-20 VE

## TEMPELHOFER HAFEN BERLIN

### KULTUR · MARKT · ERLEBNIS



Perspektive Eingang

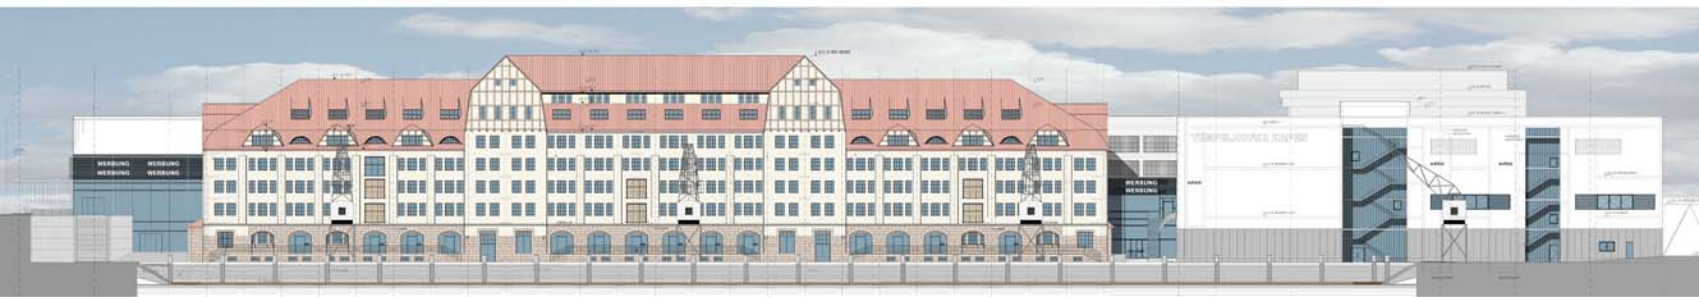


Ansicht Süd



Ansicht Nord



Ansicht West

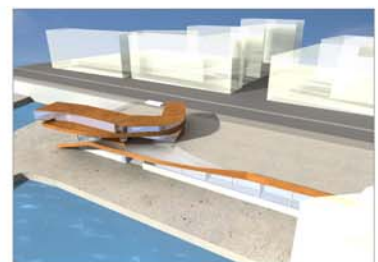

Perspektive Pavillon

#### Ansprechpartner:

Projektentwicklung, Konzeption und Mieterbetreuung



An der Alten Ziegelei 5  
48157 Münster  
[www.hlg-projektmanagement.de](http://www.hlg-projektmanagement.de)

Planung/ Architektur



Kurfürstenstraße 132  
10785 Berlin  
[www.remtec.eu](http://www.remtec.eu)

Bezirksamt Tempelhof- Schöneberg



Abteilung Bauwesen  
Amt für Planen, Genehmigen und Denkmalschutz  
Fachbereich Planen  
10820 Berlin

Darstellung Planungsstand März 2007

Projektentwicklung, Projektsteuerung und Finanzierung



Wilhelm-Bötckes-Str. 1  
40474 Düsseldorf  
[www.ikb.de](http://www.ikb.de)

Vorhabenbezogener Bebauungsplan

Herwarth + Holz

Schlesische Straße 27  
10997 Berlin  
[www.herwarth-holz.de](http://www.herwarth-holz.de)