




Q IVa.42: Tegeler Weg
V1 - Besonderer Bahnkörper in Seitenlage mit Rechtsabbieger zum Gerichtsgebäude

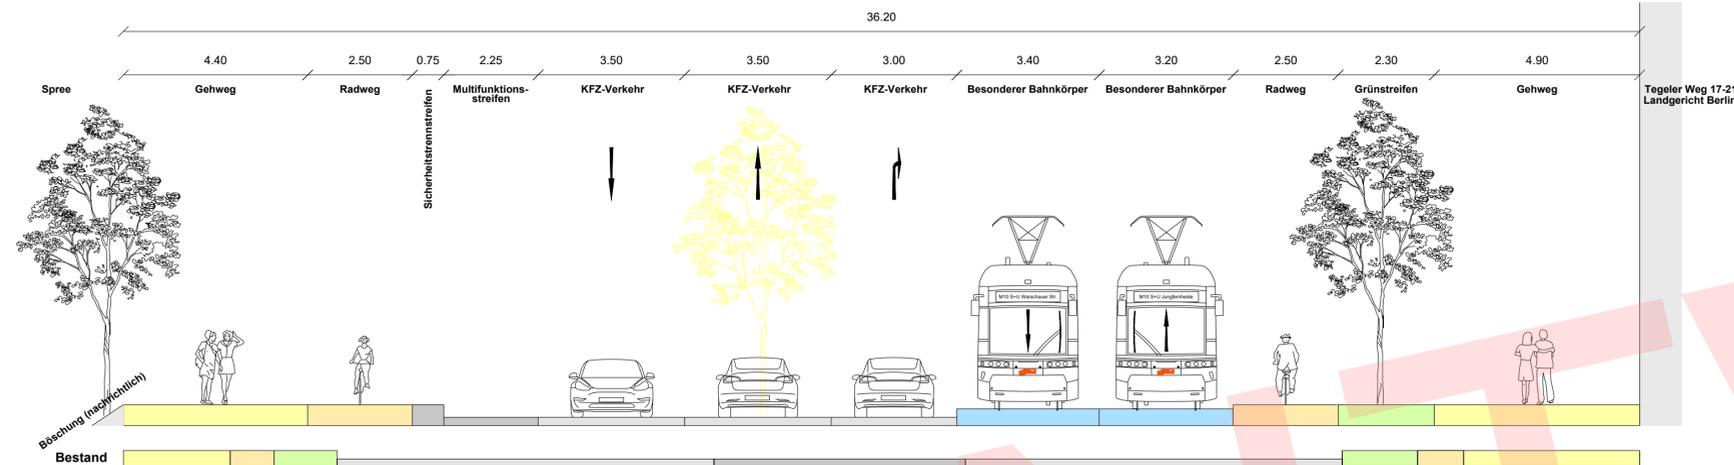


Q IVa.43: Tegeler Weg
V1 - Besonderer Bahnkörper in Seitenlage

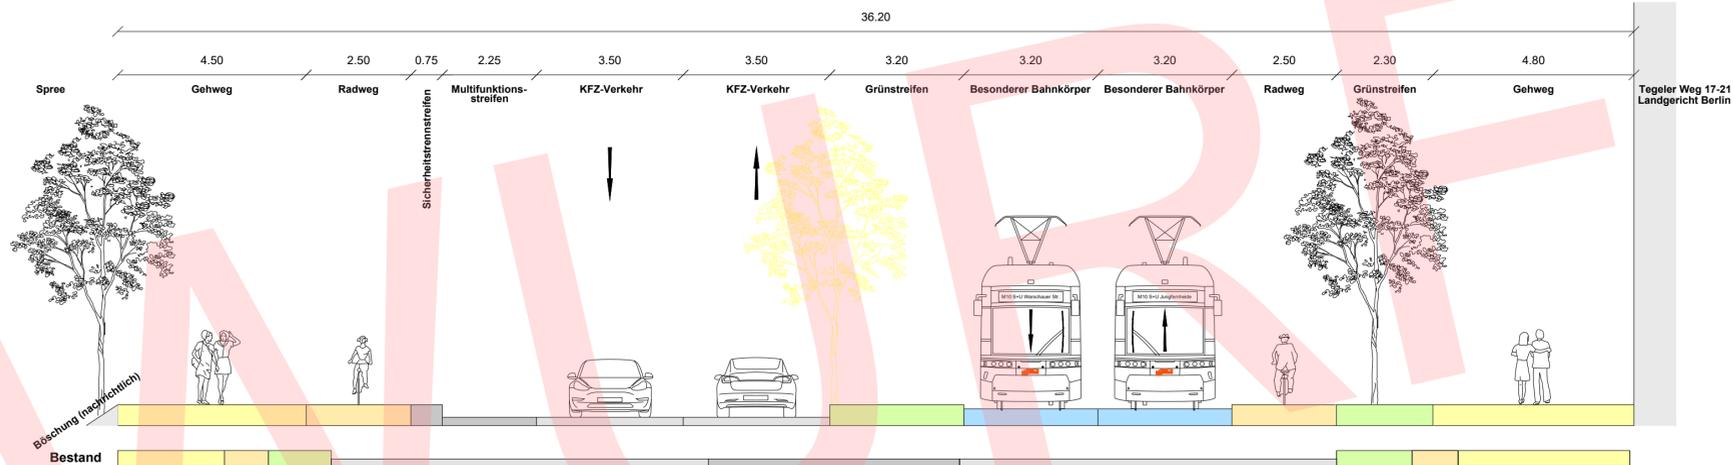

Q IVa.44: Tegeler Weg
V1 - Besonderer Bahnkörper in Seitenlage

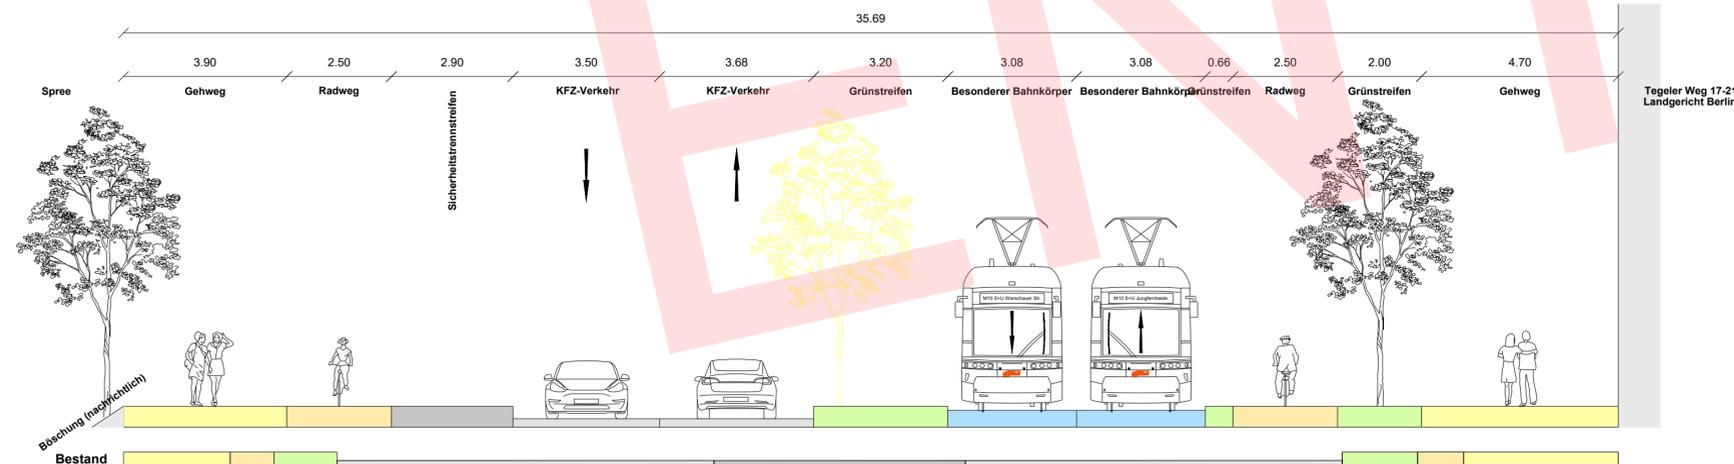

Q IVa.45: Tegeler Weg
V1 - Besonderer Bahnkörper in Seitenlage im Bereich der Fußgängerfurt

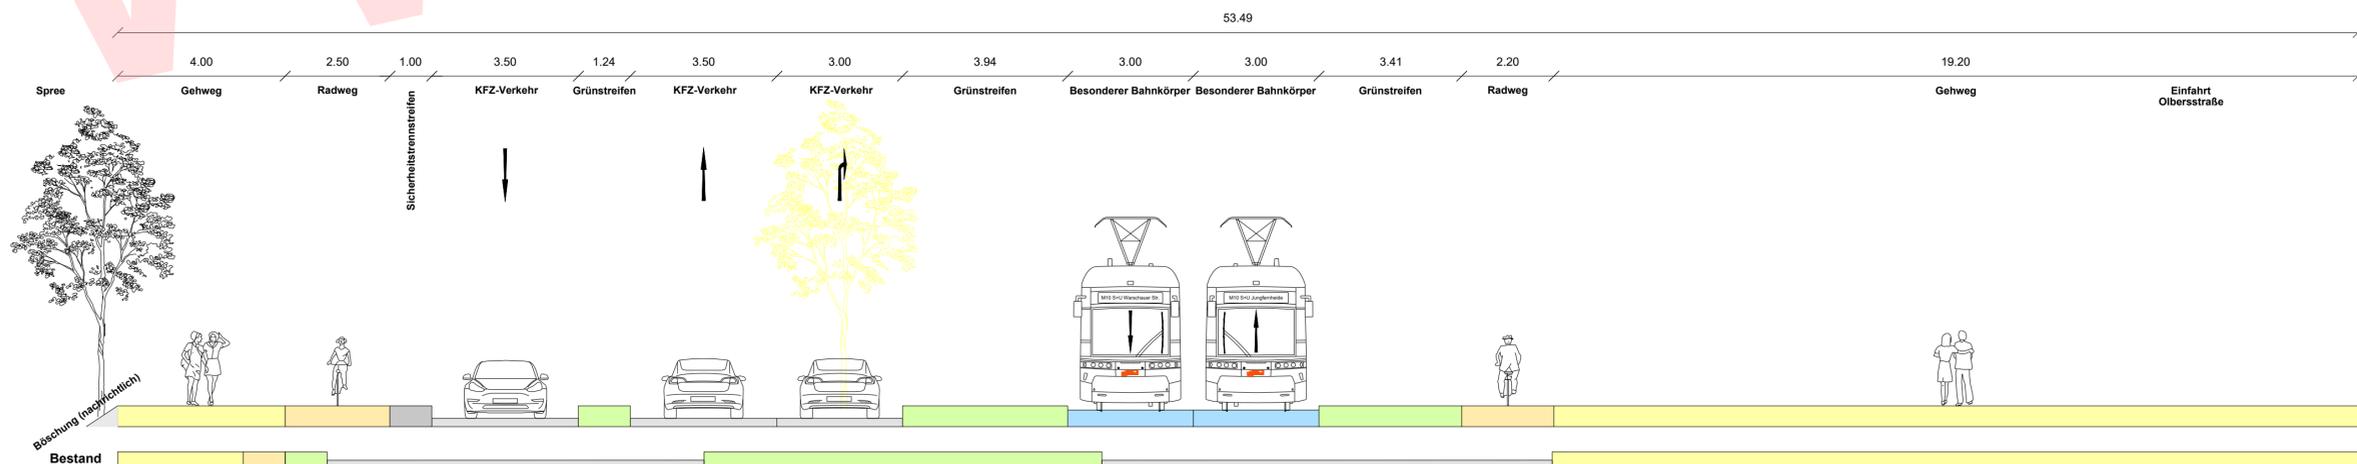

Geodaten der Senatsverwaltung für Stadtentwicklung, Bauen und Wohnen

LEGENDE

Überwege / Gehwegsflächen	Straßenbündige Gleise / Gleisquerung
Radweg	Besonderer Bahnkörper (auch Grünleise)
Sicherheitsstreifen	
Grünstreifen	Baumbestand
Stellplatz / Parken	Baumfällung
Haltestelle und Rampen	
Gebäude	
Fahrbahn	

Zust.	Datum	Bearbeiter	Änderung	Geprüft	Datum										
Ortsbezeichnung: Berlin Mitte/Charlottenburg-Wilmersdorf															
Bauteil: Straßenbahnneubaustrecke "Turmstraße II" U-Bahnhof Turmstraße - S+U-Bahnhof Jungfernhede															
Planinhalt: Querschnitte - Abschnitt IVa - Variante 1 - Tegeler Weg															
Geprüft:			Bearbeitet: 12.08.2022	Gezeichnet: 12.08.2022											
Freigegeben:			Ingenieurgesellschaft Turmstraße II: Ramboll Deutschland GmbH Krebs+Kiefer Ingenieure GmbH												
Einverstanden:			Neue Grünstraße 17 10179 Berlin												
			Leistungsphase HOAI												
			1 2 3 4 5												
Vorplanung															
Senatsverwaltung für Umwelt, Mobilität, Verbraucher- und Klimaschutz (SenUMV) BERLIN Abteilung Mobilität			Vorläufige Zeichnungsnummer:												
Berliner Verkehrsbetriebe (BVG) Bereich Fahrwege - Bahnbus- und Straßenbahn			Maßstab: 1:100												
			<table border="1"> <tr> <th>Objekt</th> <th>Planart</th> <th>Zust.Nr.</th> <th>Blatt</th> <th>Zustand</th> </tr> <tr> <td></td> <td></td> <td></td> <td></td> <td></td> </tr> </table>			Objekt	Planart	Zust.Nr.	Blatt	Zustand					
Objekt	Planart	Zust.Nr.	Blatt	Zustand											