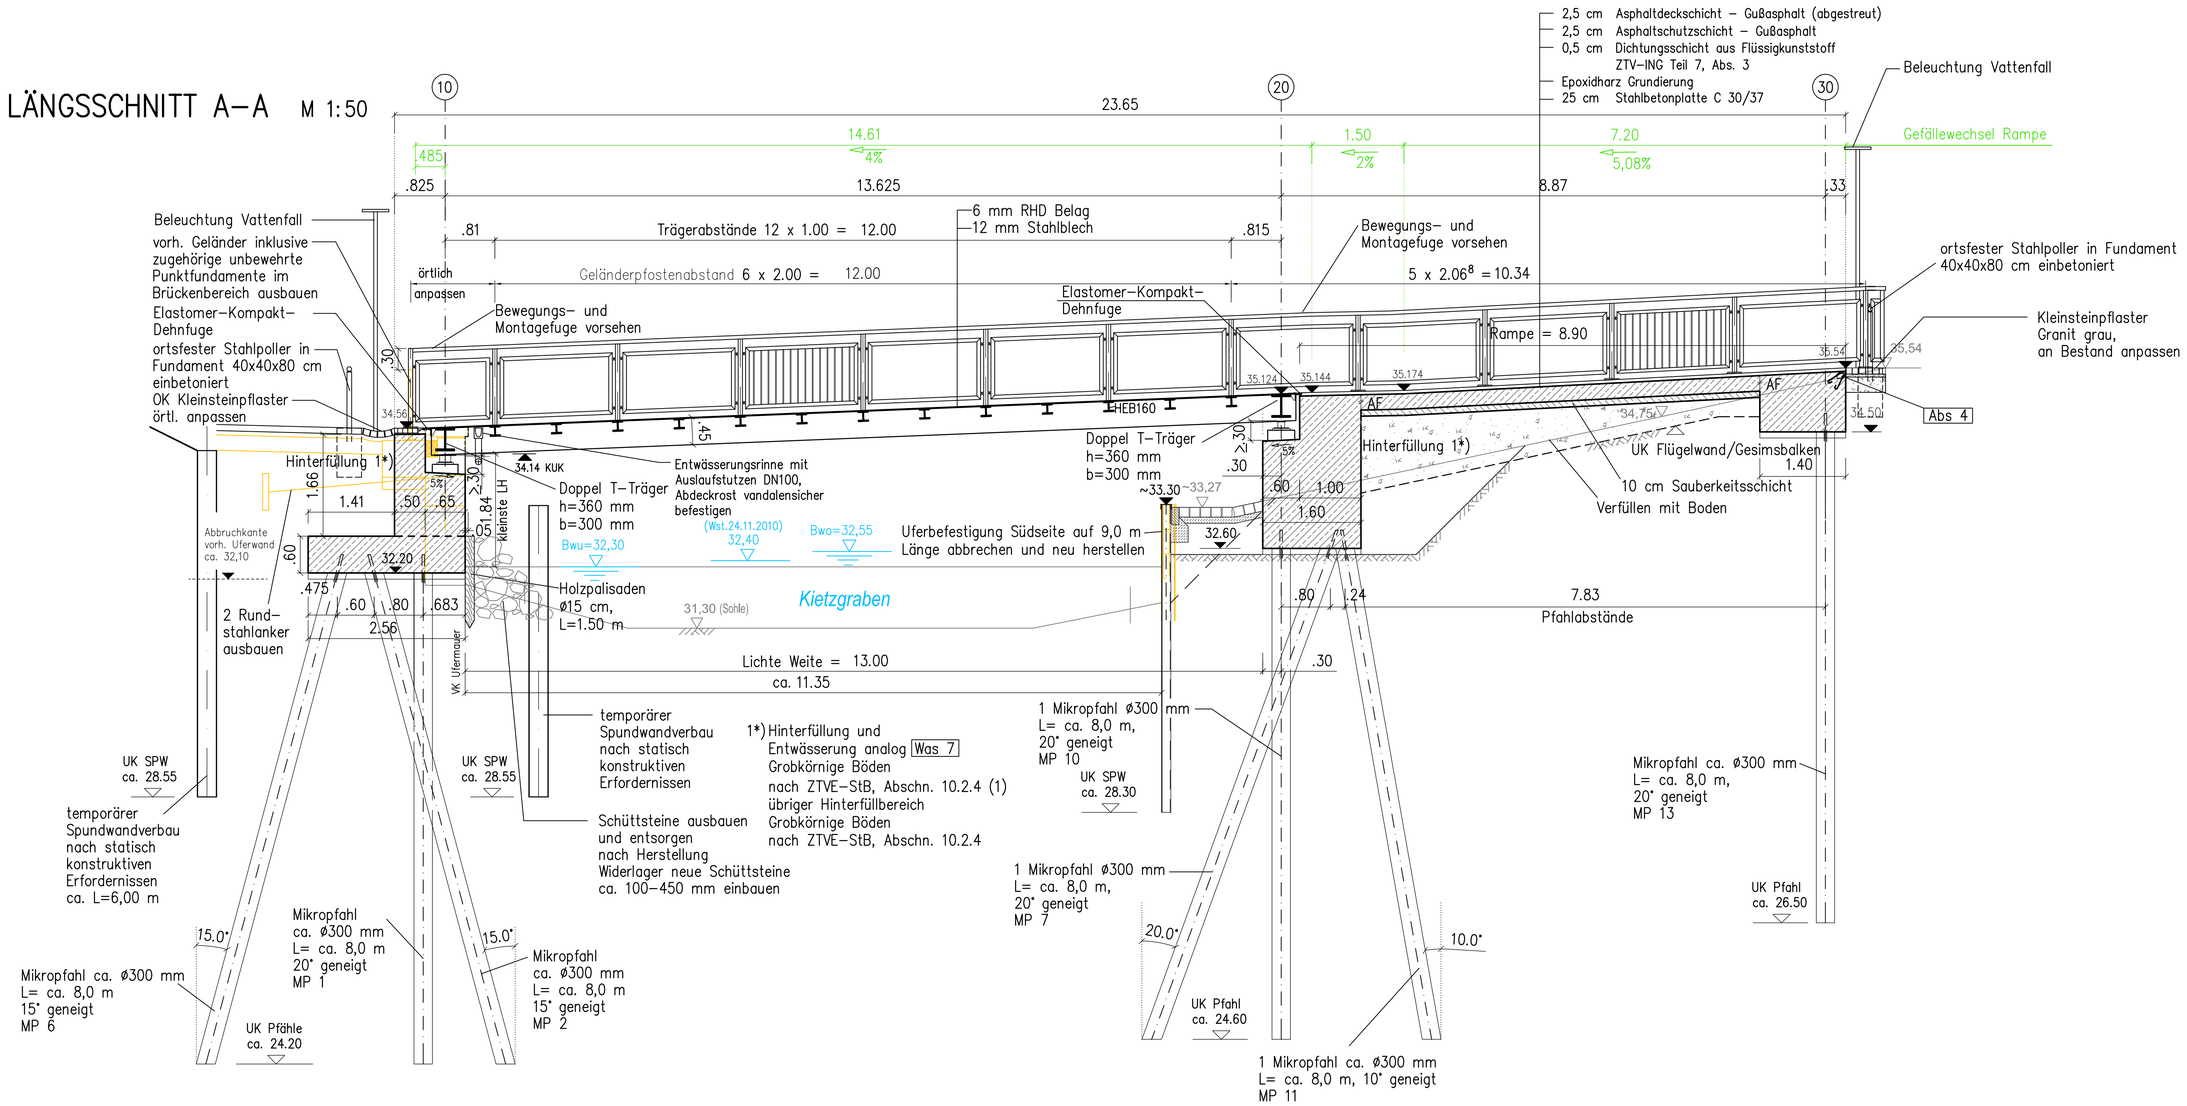LÄNGSSCHNITT A–A M 1:50