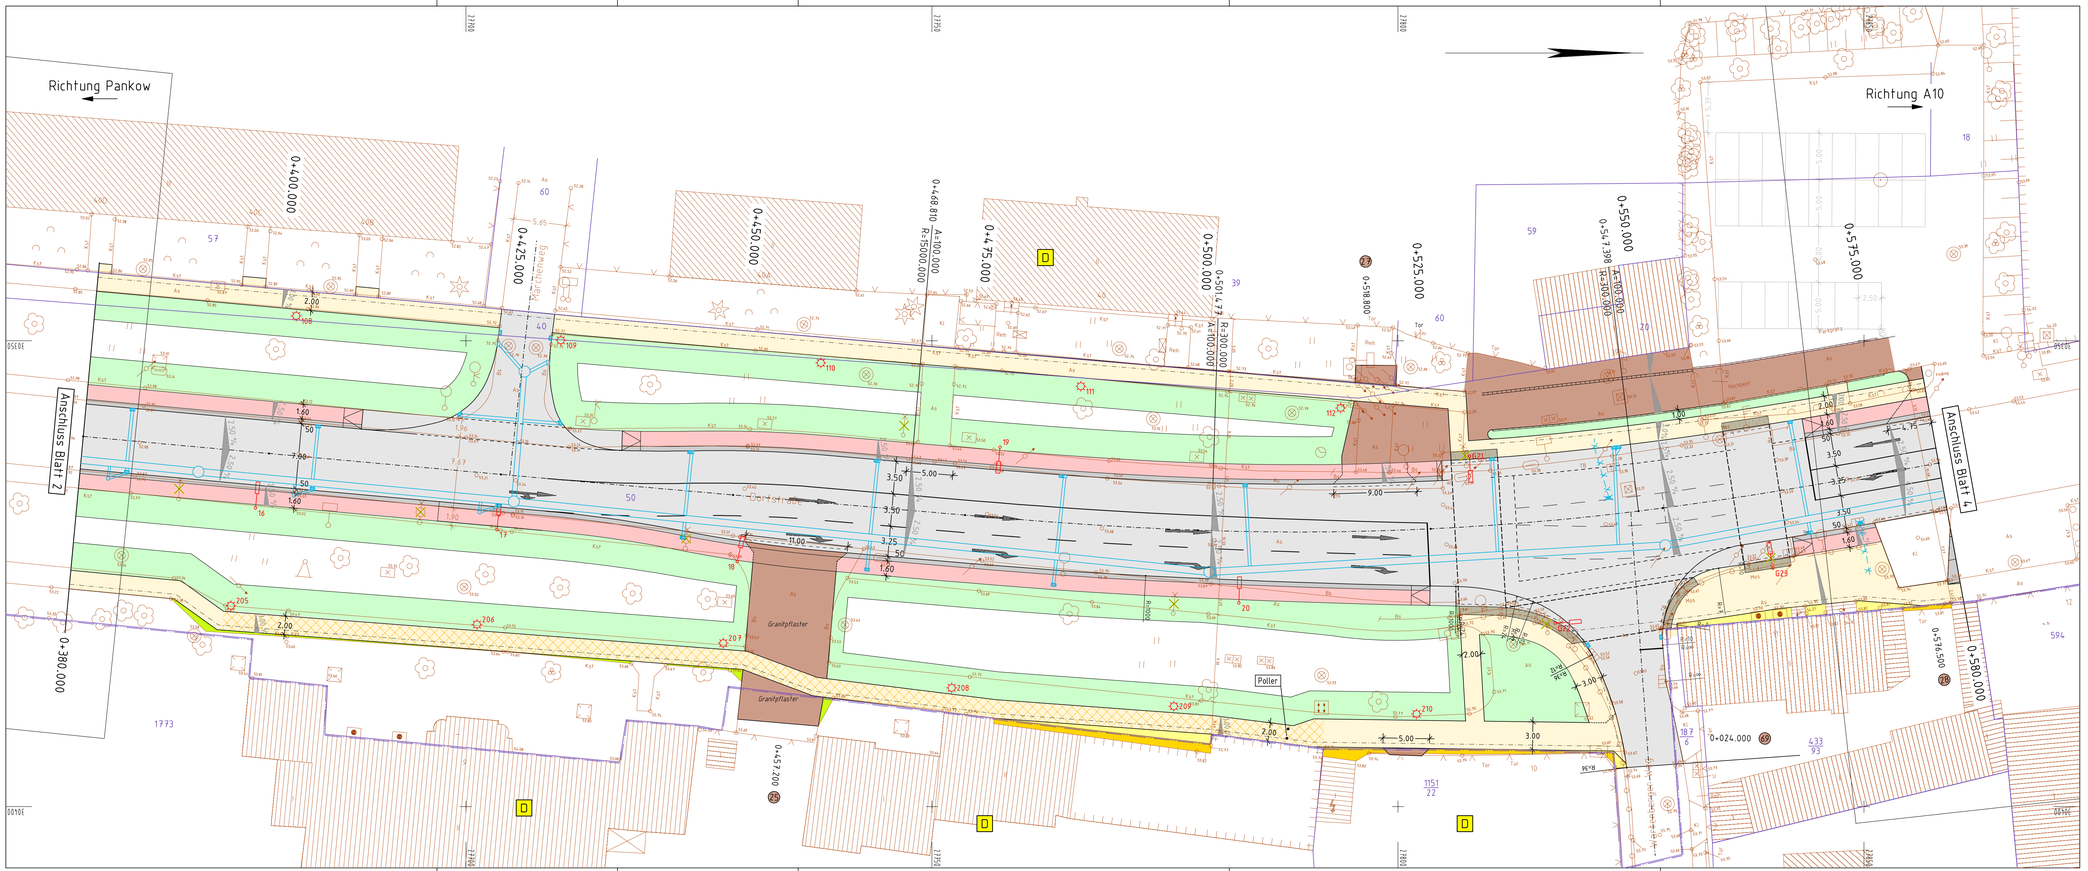

Zeichenerklärung

- Entsiegelung
- gepflasterte Nebenflächen (z.B. Oberstreifen)
- Parkflächen
- Radweg
- Sicherheitsstreifen
- Fahrbahn
- Sicherheitsstreifen
- Radweg
- Grünstreifen
- Gehweg
- Bushaltestelle Wartefläche gemeinsamer Geh-/Radweg
- Gehweg
- Gestaltung entsprechend Vorgaben Denkmalschutz
- Neigungsbruchpunkt mit Angabe von Gefälle und Steigung in Prozent, Länge der Gefällestrecke (Steigungsstrecke) und Radhalbmesser
- Hochpunkt
- Tiefpunkt
- 2,5% Fahrbahnquerneigung
- Aufmaß des Bestandes
- Katastergrenze
- Baudenkmal
- Baumfällung / Baum mit neuer Baumscheibe
- Ablauf, Regenwasserkanal und Schacht (BWB)
- Bohrkern (Lage nachrichtlich übernommen)
- Nummer der Zufahrt
- geplanter Beleuchtungsstandort / Rückbau

Straßenbauverwaltung:		Unterlage:	5
Land Berlin	Berlin	Blatt Nr.:	3
Senatsverwaltung für Stadtentwicklung und Umwelt		Reg. Nr.:	
		Datum	Zeichen
Bauplanungsunterlage		bearbeitet	
B2 – Dorfstraße Malchow von Bezirksgrenze bis Blankenburger Pflasterweg		geprüft	
		Lageplan	
		Maßstab 1 : 250	
Aufgestellt: Senatsverwaltung für Stadtentwicklung und Umwelt, Abt. X, Projektbereich Straße, X PS E		Leiter der Obersten Straßenbaubehörde, Abt. VII	
Berlin, den		Berlin, den	
Gesehen:			