

**Anlage 4: Planung
 Bezirk Mitte**

Bearbeitungsstand: Dezember 2005

Planung


- Erhalt für Bestattungen
- Erhalt als Friedhofspark
- Umnutzung Grünfläche kurzfristig
- Umnutzung Grünfläche langfristig
- Sonstige Nutzung kurzfristig
- Sonstige Nutzung langfristig

Friedhofsträger

- 5001** landeseigene Träger
- 5101** evangelische Träger
- 5201** katholische Träger

Bearbeitung:
 Senatsverwaltung für Stadtentwicklung
 Abt. Stadt- und Freiraumplanung
 I C 223

Maßstab 1 : 30000
 0 250 500 750 1000 1250 m

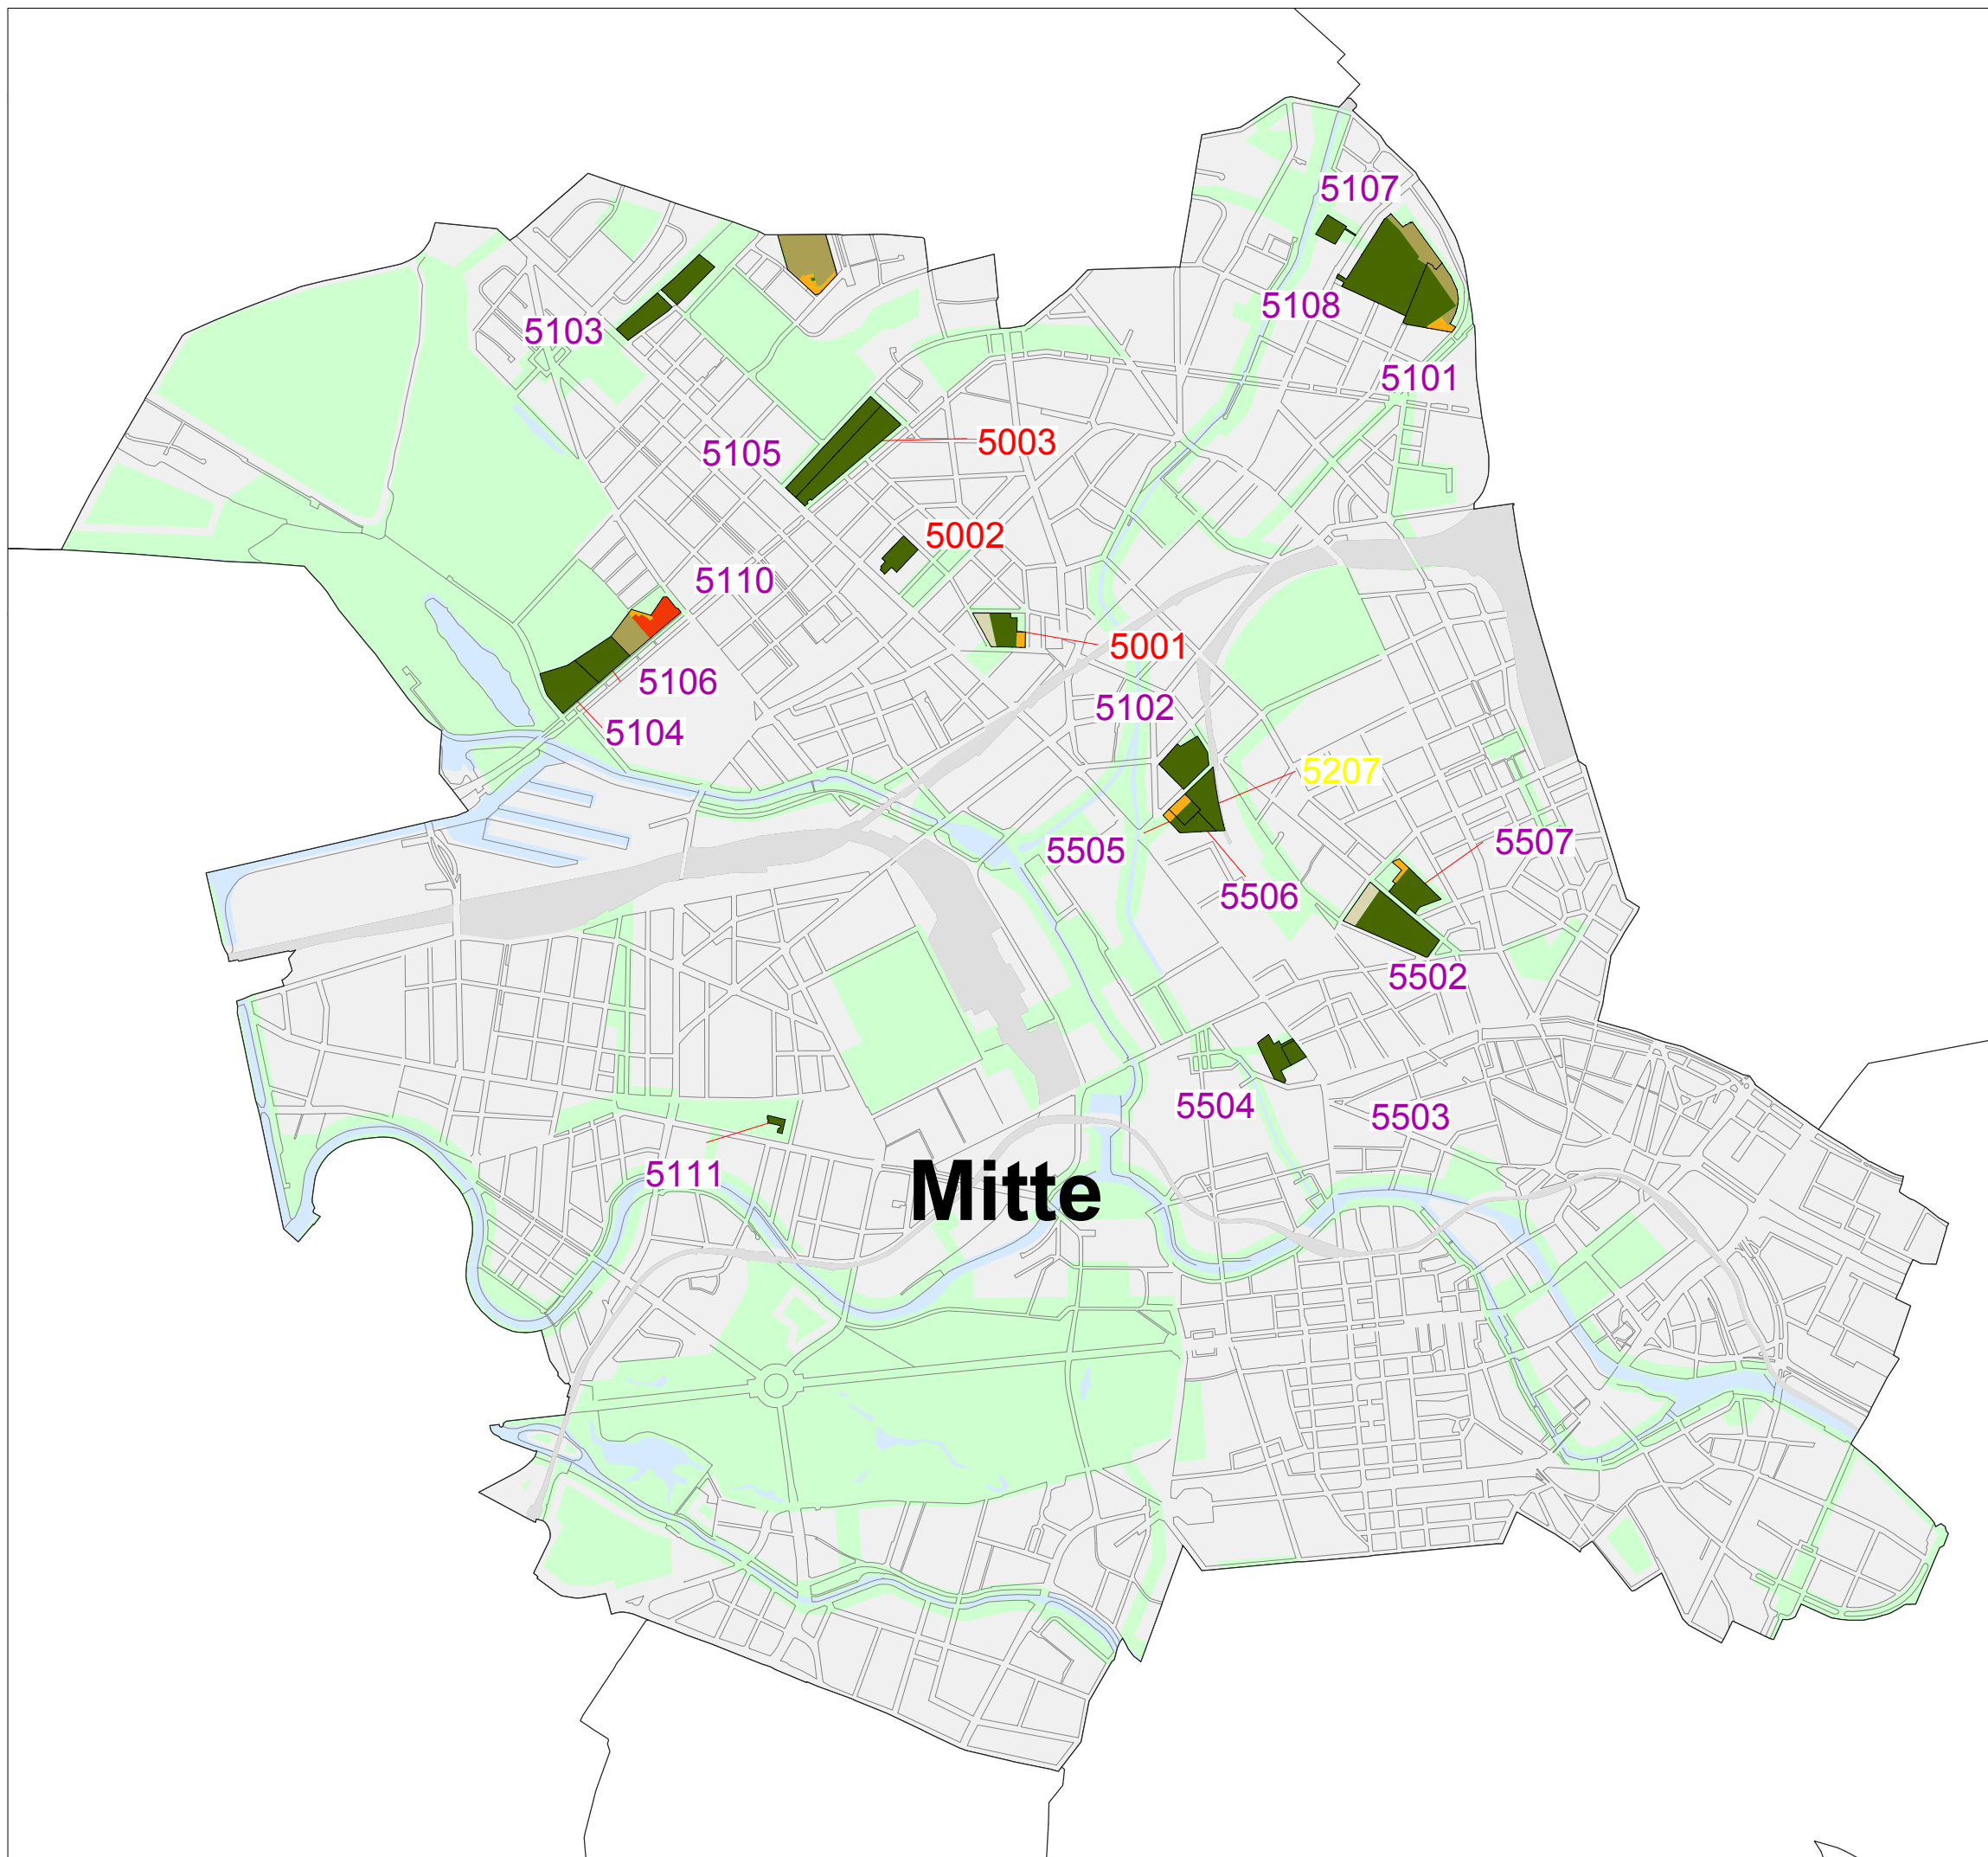

01 Bezirk Mitte

Anlage 4
Stand: 31.12.2005

Friedhofs-Nr. / Friedhofsname	Größe ha	Erhalt für Bestattungen ha	Für Bestattungen nicht mehr zu nutzende Fläche ha	Erhalt als Friedhofspark ha	Umnutzungs- möglichkeiten ha	Umnutzungsmöglichkeiten			
						kurzfristig sonstige Nutzung ha	Grünfläche / Wald ha	langfristig sonstige Nutzung ha	Grünfläche / Wald ha
5001 Urnenfriedhof Gerichtstraße	2,63	1,56	1,07	0,00	1,07	0,29	0,78		
5002 Turiner Straße	1,48	1,48	0,00	0,00	0,00				
5003 Urnenfriedhof Seestraße	5,26	5,26	0,00	0,00	0,00				
5101 Sophien III	5,29	3,56	1,73	0,00	1,73	0,47			1,26
5102 Dorotheenstädt. Friedhof	3,12	3,12	0,00	0,00	0,00				
5103 Dom II	4,43	4,43	0,00	0,00	0,00				
5104 St. Johannis II	3,54	3,54	0,00	0,00	0,00				
5105 St. Philippus-Apostel	3,64	3,64	0,00	0,00	0,00				
5106 Nazareth I	2,61	2,61	0,00	0,00	0,00				
5107 Französischer Friedhof III	1,06	1,06	0,00	0,00	0,00				
5108 St. Elisabeth II	11,19	9,42	1,77	0,00	1,77				1,77
5110 St. Paul I	3,73	0,00	3,73	0,00	3,73	0,20		1,78	1,75
5111 St. Johannis I	0,33	0,33	0,00	0,00	0,00				
5207 St. Hedwig I	2,48	2,48	0,00	0,00	0,00				
5502 Sophien II	6,46	5,26	1,20	0,00	1,20		1,20		
5503 Französischer Friedhof I	0,69	0,69	0,00	0,00	0,00				
5504 Dorotheenstädt.- Friedrichswerderscher Friedhof	1,71	1,71	0,00	0,00	0,00				
5505 Französischer Friedhof II	1,04	0,59	0,45	0,00	0,45	0,45			
5506 Dom I	1,22	1,05	0,17	0,00	0,17	0,17			
5507 St. Elisabeth I	2,69	2,37	0,32	0,00	0,32	0,32			

	Größe ha	Erhalt für Bestattungen ha	Für Bestattungen nicht mehr zu nutzende Fläche ha	Erhalt als Friedhofspark ha	Umnutzungs- möglichkeiten ha	Zeitliche Umsetzung			
						sonstige Nutzung ha	kurzfristig Grünfläche / Wald ha	sonstige Nutzung ha	langfristig Grünfläche / Wald ha
Summe	64,60	54,16	10,44	0,00	10,44	1,90	1,98	1,78	4,78
Anteil an Umnutzungs- fläche gesamt						18%	19%	17%	46%
Summe Zeitabschnitte in ha						3,88		6,56	
Anteil der Zeitabschnitte an Umnutzungsfläche gesamt						37%		63%	
Anteil der Zeitabschnitte an Gesamtfläche		84%	16%	0%	16%	6%		10%	

Flächengröße / Friedhofsträger									
ld	9,37	8,30	1,07	0,00	1,07	0,29	0,78	0,00	0,00
ev	52,75	43,38	9,37	0,00	9,37	1,61	1,20	1,78	4,78
rk	2,48	2,48	0,00	0,00	0,00	0,00	0,00	0,00	0,00

Flächenanteile / Friedhofsträger									
ld	15%	15%	10%	0%	10%	15%	39%	0%	0%
ev	82%	80%	90%	0%	90%	85%	61%	100%	100%
rk	4%	5%	0%	0%	0%	0%	0%	0%	0%

ld = landeseigen, ev = evangelisch, rk = katholisch

Vollständig zu erhaltende Friedhöfe

01 Bezirk Mitte

Nr.	Friedhofs-Nr. / Friedhofsname	Größe ha	Erhalt für Bestattungen ha
1	5002 Turiner Straße	1,48	1,48
2	5003 Urnenfriedhof Seestraße	5,26	5,26
3	5102 Dorotheenstädt. Friedhof	3,12	3,12
4	5103 Dom II	4,43	4,43
5	5104 St. Johannis II	3,54	3,54
6	5105 St. Philippus-Apostel	3,64	3,64
7	5106 Nazareth I	2,61	2,61
8	5107 Französischer Friedhof III	1,06	1,06
9	5111 St. Johannis I	0,33	0,33
10	5207 St. Hedwig I	2,48	2,48
11	5503 Französischer Friedhof I	0,69	0,69
12	5504 Dorotheenstädt.- Friedrichswerderscher Friedhof	1,71	1,71
Summe		30,35	30,35

Flächengröße / Friedhofsträger		
ld	6,74	6,74
ev	21,13	21,13
rk	2,48	2,48

Flächenanteile / Friedhofsträger		
ld	22%	22%
ev	70%	70%
rk	8%	8%

ld = landeseigen, ev = evangelisch, rk = katholisch

Vollständig für Bestattungen nicht mehr zu erhaltende Friedhöfe und Friedhofspark

01 Bezirk Mitte

Anlage 4
Stand: 31.12.2005

Nr.	Friedhofs-Nr. / Friedhofsname	Größe ha	Erhalt für Bestattungen ha	Für Bestattungen nicht mehr zu nutzende Fläche ha	Erhalt als Friedhofspark ha	Umnutzungs- möglichkeiten ha	Umnutzungsmöglichkeiten			
							kurzfristig sonstige Nutzung ha	Grünfläche / Wald ha	langfristig sonstige Nutzung ha	Grünfläche / Wald ha
1	5110 St. Paul I	3,73	0,00	3,73	0,00	3,73	0,20		1,78	1,75
Summe		3,73	0,00	3,73	0,00	3,73	0,20	0,00	1,78	1,75

Flächengröße / Friedhofsträger

ld	0,00	0,00	0,00	0,00	0,00	0,00	0,00	0,00	0,00	0,00
ev	3,73	0,00	3,73	0,00	3,73	0,20	0,00	1,78	1,75	
rk	0,00	0,00	0,00	0,00	0,00	0,00	0,00	0,00	0,00	0,00

Flächenanteile / Friedhofsträger

ld	0%	0%	0%	0%	0%	0%	0%	0%	0%	0%
ev	100%	0%	100%	0%	100%	100%	0%	100%	100%	
rk	0%	0%	0%	0%	0%	0%	0%	0%	0%	0%

teilweise für Bestattungen zu erhaltende Friedhöfe

01 Bezirk Mitte

Anlage 4
Stand: 31.12.2005

Nr.	Friedhofs-Nr. / Friedhofsname	Größe ha	Erhalt für Bestattungen ha	Für Bestattungen nicht mehr zu nutzende Fläche ha	Erhalt als Friedhofspark ha	Umnutzungs- möglichkeiten ha	Umnutzungsmöglichkeiten			
							sonstige Nutzung ha	kurzfristig Grünfläche / Wald ha	sonstige Nutzung ha	langfristig Grünfläche / Wald ha
1	5001 Urnenfriedhof Gerichtstraße	2,63	1,56	1,07	0,00	1,07	0,29	0,78		
2	5101 Sophien III	5,29	3,56	1,73	0,00	1,73	0,47			1,26
3	5108 St. Elisabeth II	11,19	9,41	1,77	0,00	1,77			1,77	
4	5502 Sophien II	6,46	5,26	1,20	0,00	1,20		1,20		
5	5505 Französischer Friedhof II	1,04	0,59	0,45	0,00	0,45	0,45			
6	5506 Dom I	1,22	1,05	0,17	0,00	0,17	0,17			
7	5507 St. Elisabeth I	2,69	2,37	0,32	0,00	0,32	0,32			
Summe		30,52	23,80	6,71	0,00	6,71	1,70	1,98	1,77	1,26

Flächengröße / Friedhofsträger										
ld		2,63	1,56	1,07	0,00	1,07	0,29	0,78	0,00	0,00
ev		27,89	22,24	5,64	0,00	5,64	1,41	1,20	1,77	1,26
rk		0,00	0,00	0,00	0,00	0,00	0,00	0,00	0,00	0,00

Flächenanteile / Friedhofsträger										
ld		9%	7%	16%	0%	16%	17%	39%	0%	0%
ev		91%	93%	84%	0%	84%	83%	61%	100%	100%
rk		0%	0%	0%	0%	0%	0%	0%	0%	0%