


Senatsverwaltung für Mobilität, Verkehr,
Klimaschutz und Umwelt
Abt. VI Verkehrsmanagement
Zentrale Straßenverkehrsbehörde
Verkehrszeichenplan
straßenverkehrsrechtlich angeordnet
Anl. z. Schreiben v. 01.03.2024
SenMVK/J.V.A. ANS-224376-C8
Unterschrift/Datum: I.A. *HS*

Vollsperrung Umleitung

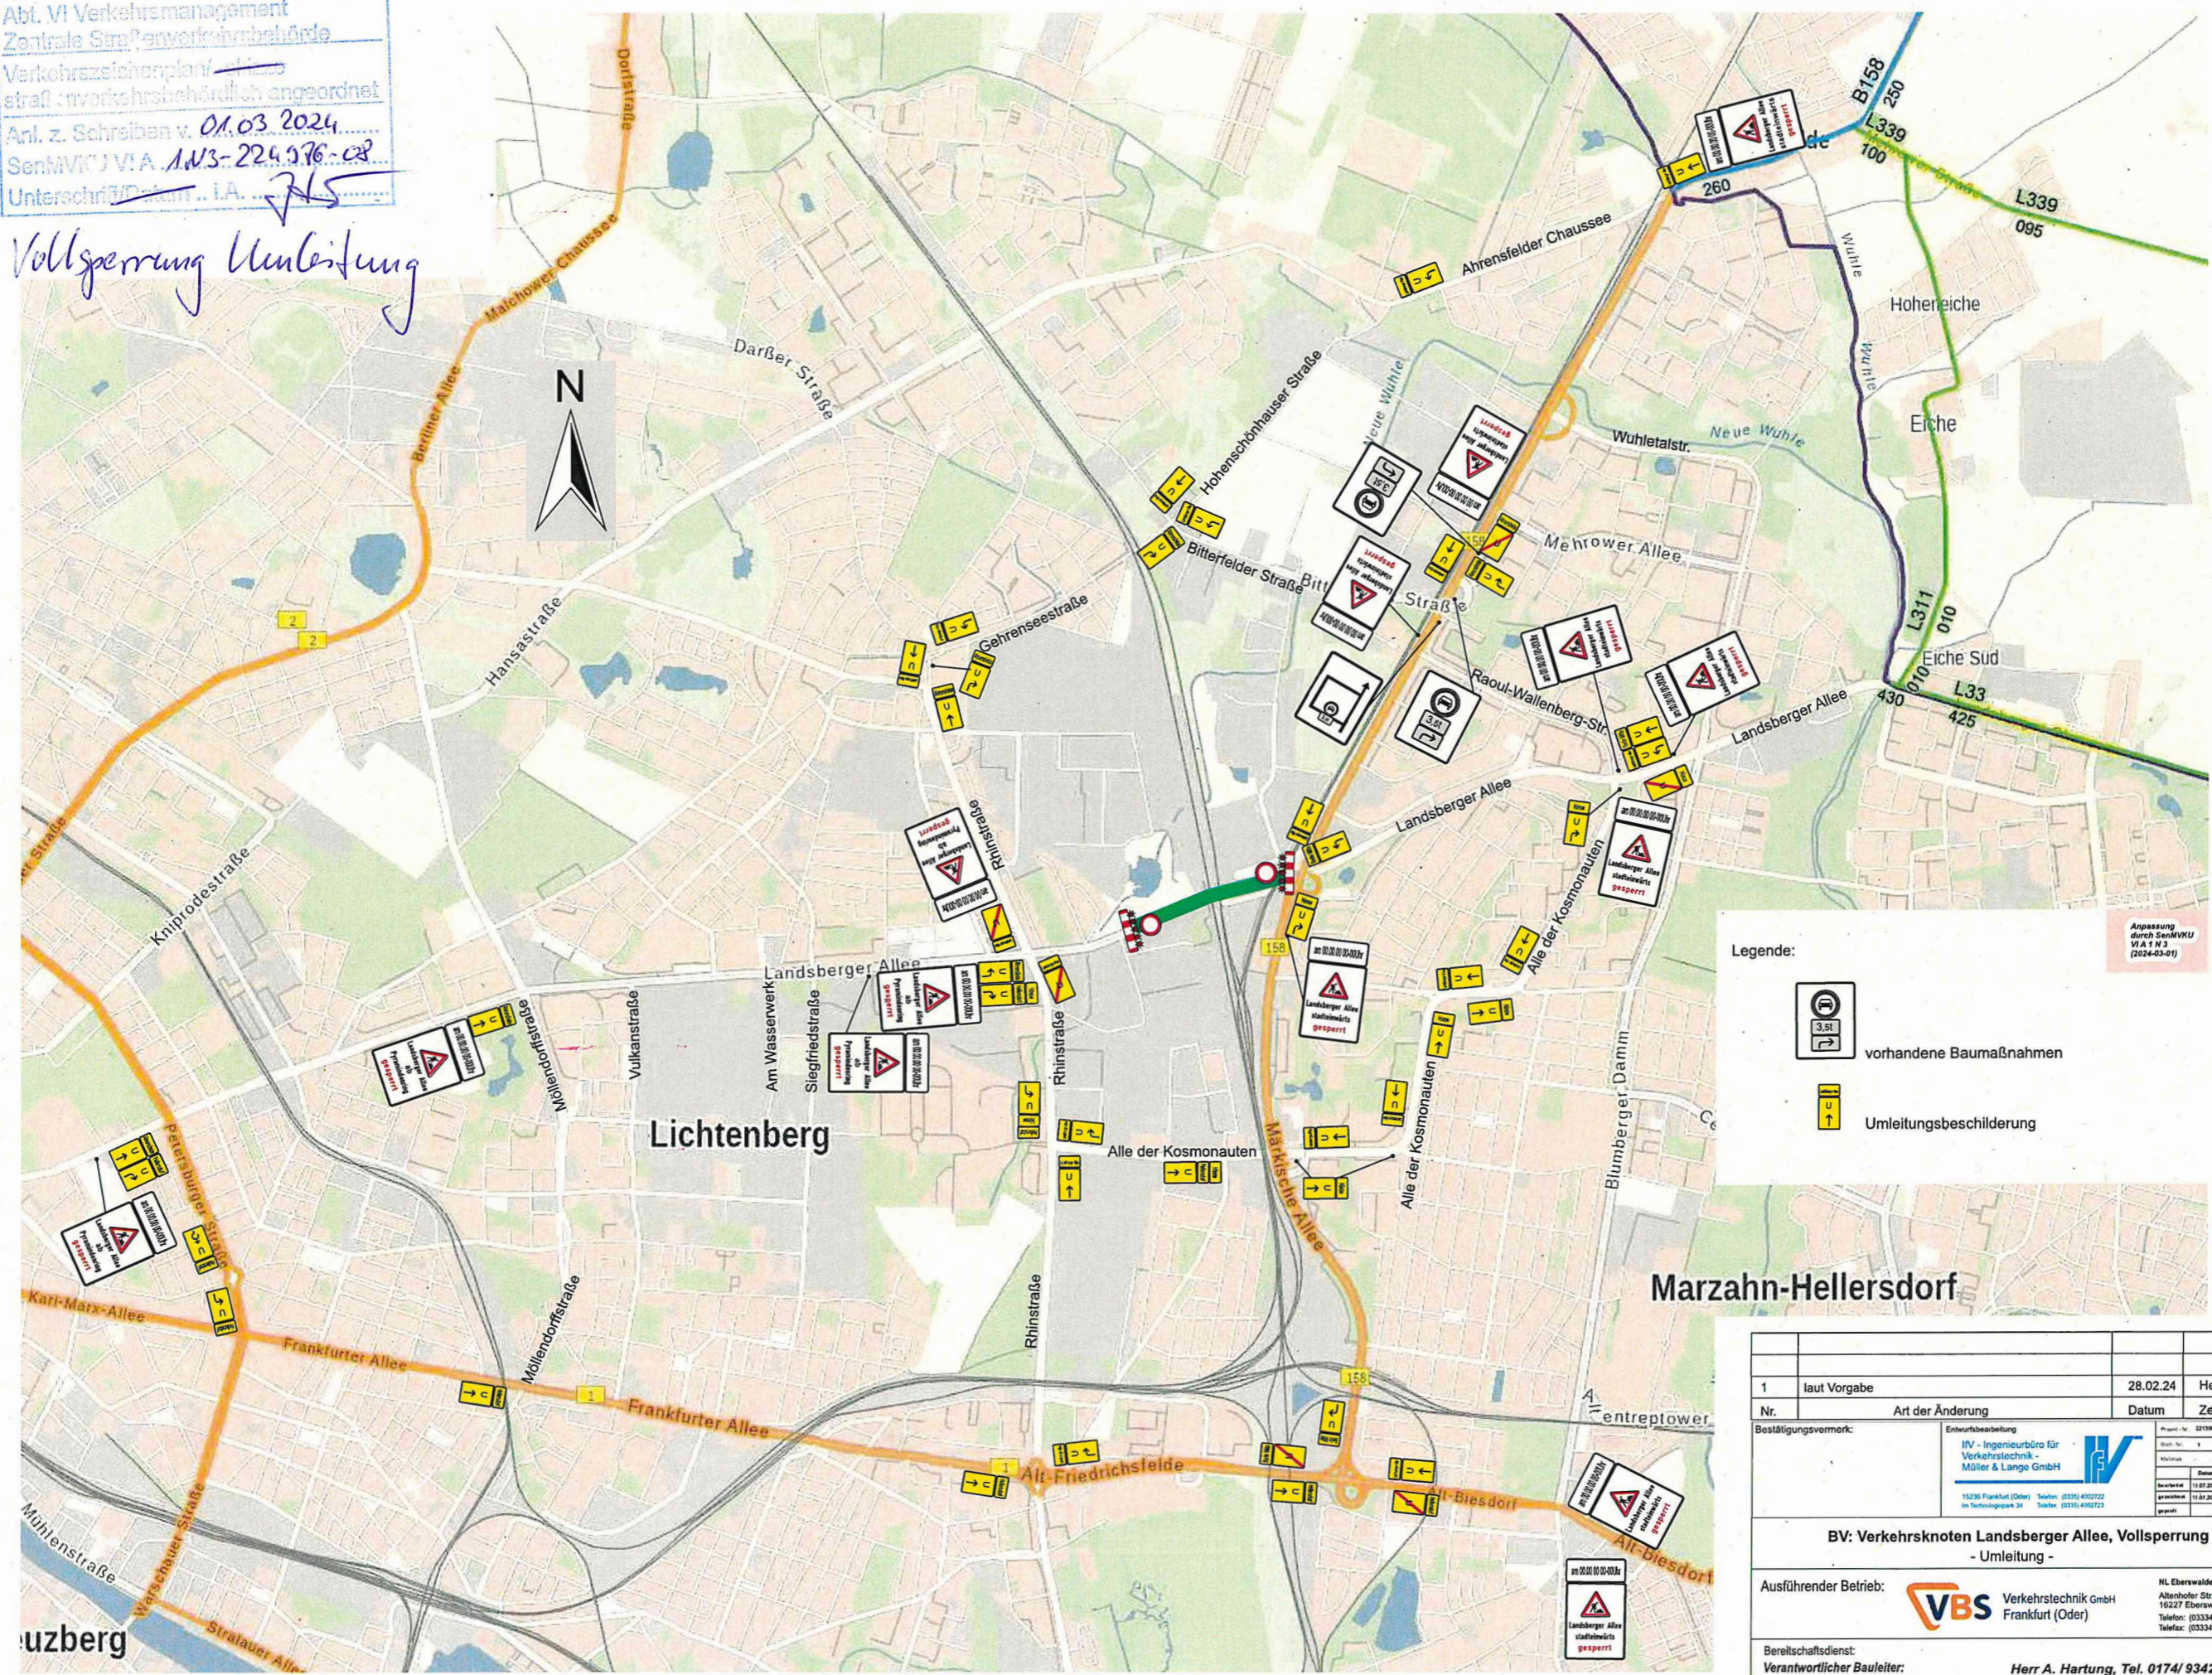



Legende:

- vorhandene Baumaßnahmen
- Umleitungsbeschilderung


Anpassung durch SenMVKU VIA 1 N 3 (2024-03-01)

1	laut Vorgabe	28.02.24	Herweg
Nr.	Art der Änderung	Datum	Zeichen
Bestätigungsvermerk:			
Entwurfsbearbeitung IV - Ingenieurbüro für Verkehrstechnik - Möller & Lange GmbH		Projekt-Nr.: 021900 Blatt-Nr.: 1 Maßstab: Datum: 15.02.2023 Länge: gezeichnet: 15.02.2023 gezeichnet: 15.02.2023 gezeichnet:	
BV: Verkehrsknoten Landsberger Allee, Vollsperrung - Umleitung -			
Ausführender Betrieb:		VBS Verkehrstechnik GmbH Frankfurt (Oder)	
Bereitstellungsdienst:		Herr A. Hartung, Tel. 0174/ 9342072	
Verantwortlicher Bauleiter:		NL Eberswalde Altenhofer Str. 15a 16227 Eberswalde Telefon: (03334) 23 74 64 Telefax: (03334) 23 74 65	

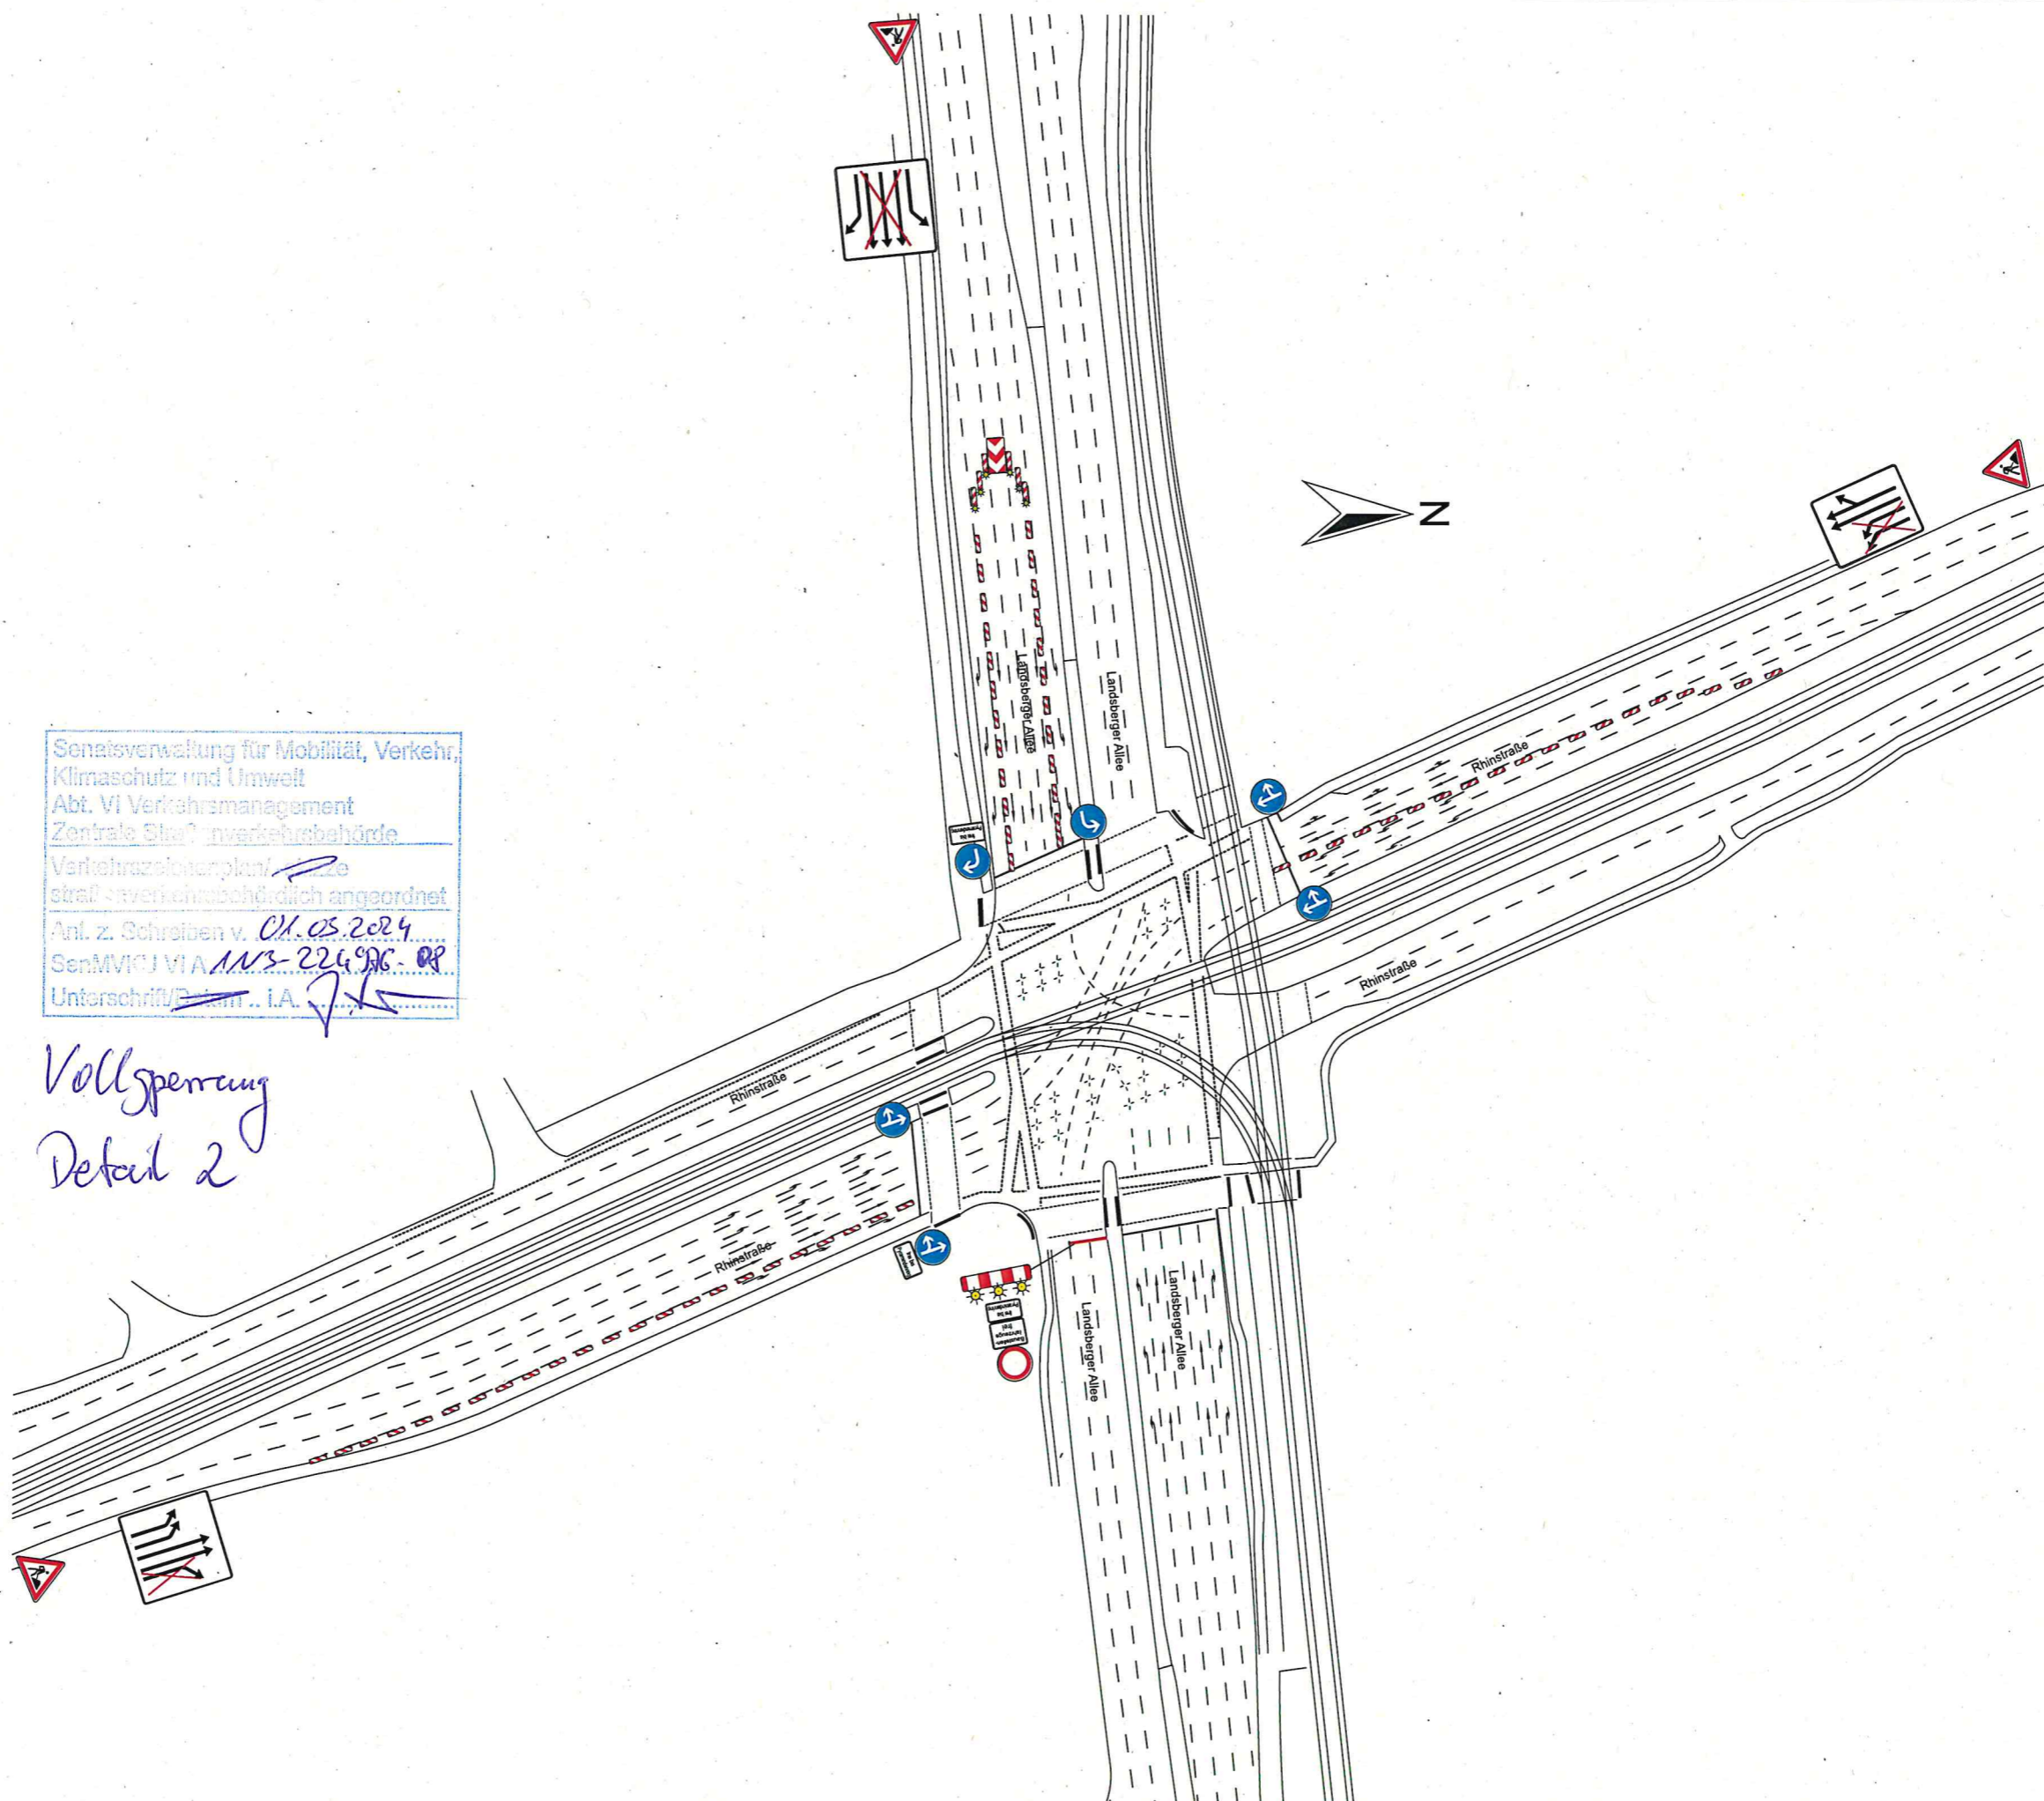

Senatsverwaltung für Mobilität, Verkehr,
 Klimaschutz und Umwelt
 Abt. VI Verkehrsmanagement
 Zentrale Signalverkehrsbehörde
 Verkehrszonenplan / 
 straßenverkehrsbehördlich angeordnet
 Anl. z. Schreiben v. *01.05.2024*
 SenMVICJ VIA *1NS-224976-08*
 Unterschrift/Datei *J.A.*

*Vollsperrung
 Detail 2*

Legende:
 - der Verkehrsrichtung widersprechende Beschilderung und Zielangaben, auch auf
 nicht dargestellten Wegweisern und Vorwegweisern, sind unwirksam zu machen.
 - der Auftragnehmer hat die Standorte der auszustellenden Beschilderungen vor Ort
 zu prüfen und festzulegen.
 bauzeitliche Beschilderung

Bestellungsvermerk


Auftraggeber:
 BV, Verkehrsknoten Landberger Allee, Vollsperrung
 Verkehrsicherung Knoten Landberger Allee / Rheinstraße

Auftragnehmer:
 VBS Verkehrstechnik GmbH
 Frankfurt (Oder)
 In der Eisenstraße
 10245 Frankfurt (Oder)
 Telefon: 0331 2714
 Telefax: 0331 2714 66


Bestellungsdatum:
 Verantwortlicher Bauherr: Herr A. Harung, Tel. 0174 9342072

Senatsverwaltung für Mobilität, Verkehr,
Klimaschutz und Umwelt
Abt. VI Verkehrsmanagement
Zentrale StmT-Verkehrsbehörde
Verkehrszeichenplan / ...
str. ... verkehrsbürolich angeordnet
Anl. z. Schreiben v. CH.03.2024
SenMVKU VIA 113-224976-08
Unterschrift ... I.A. *[Signature]*

Vollsperrung
Detail 3

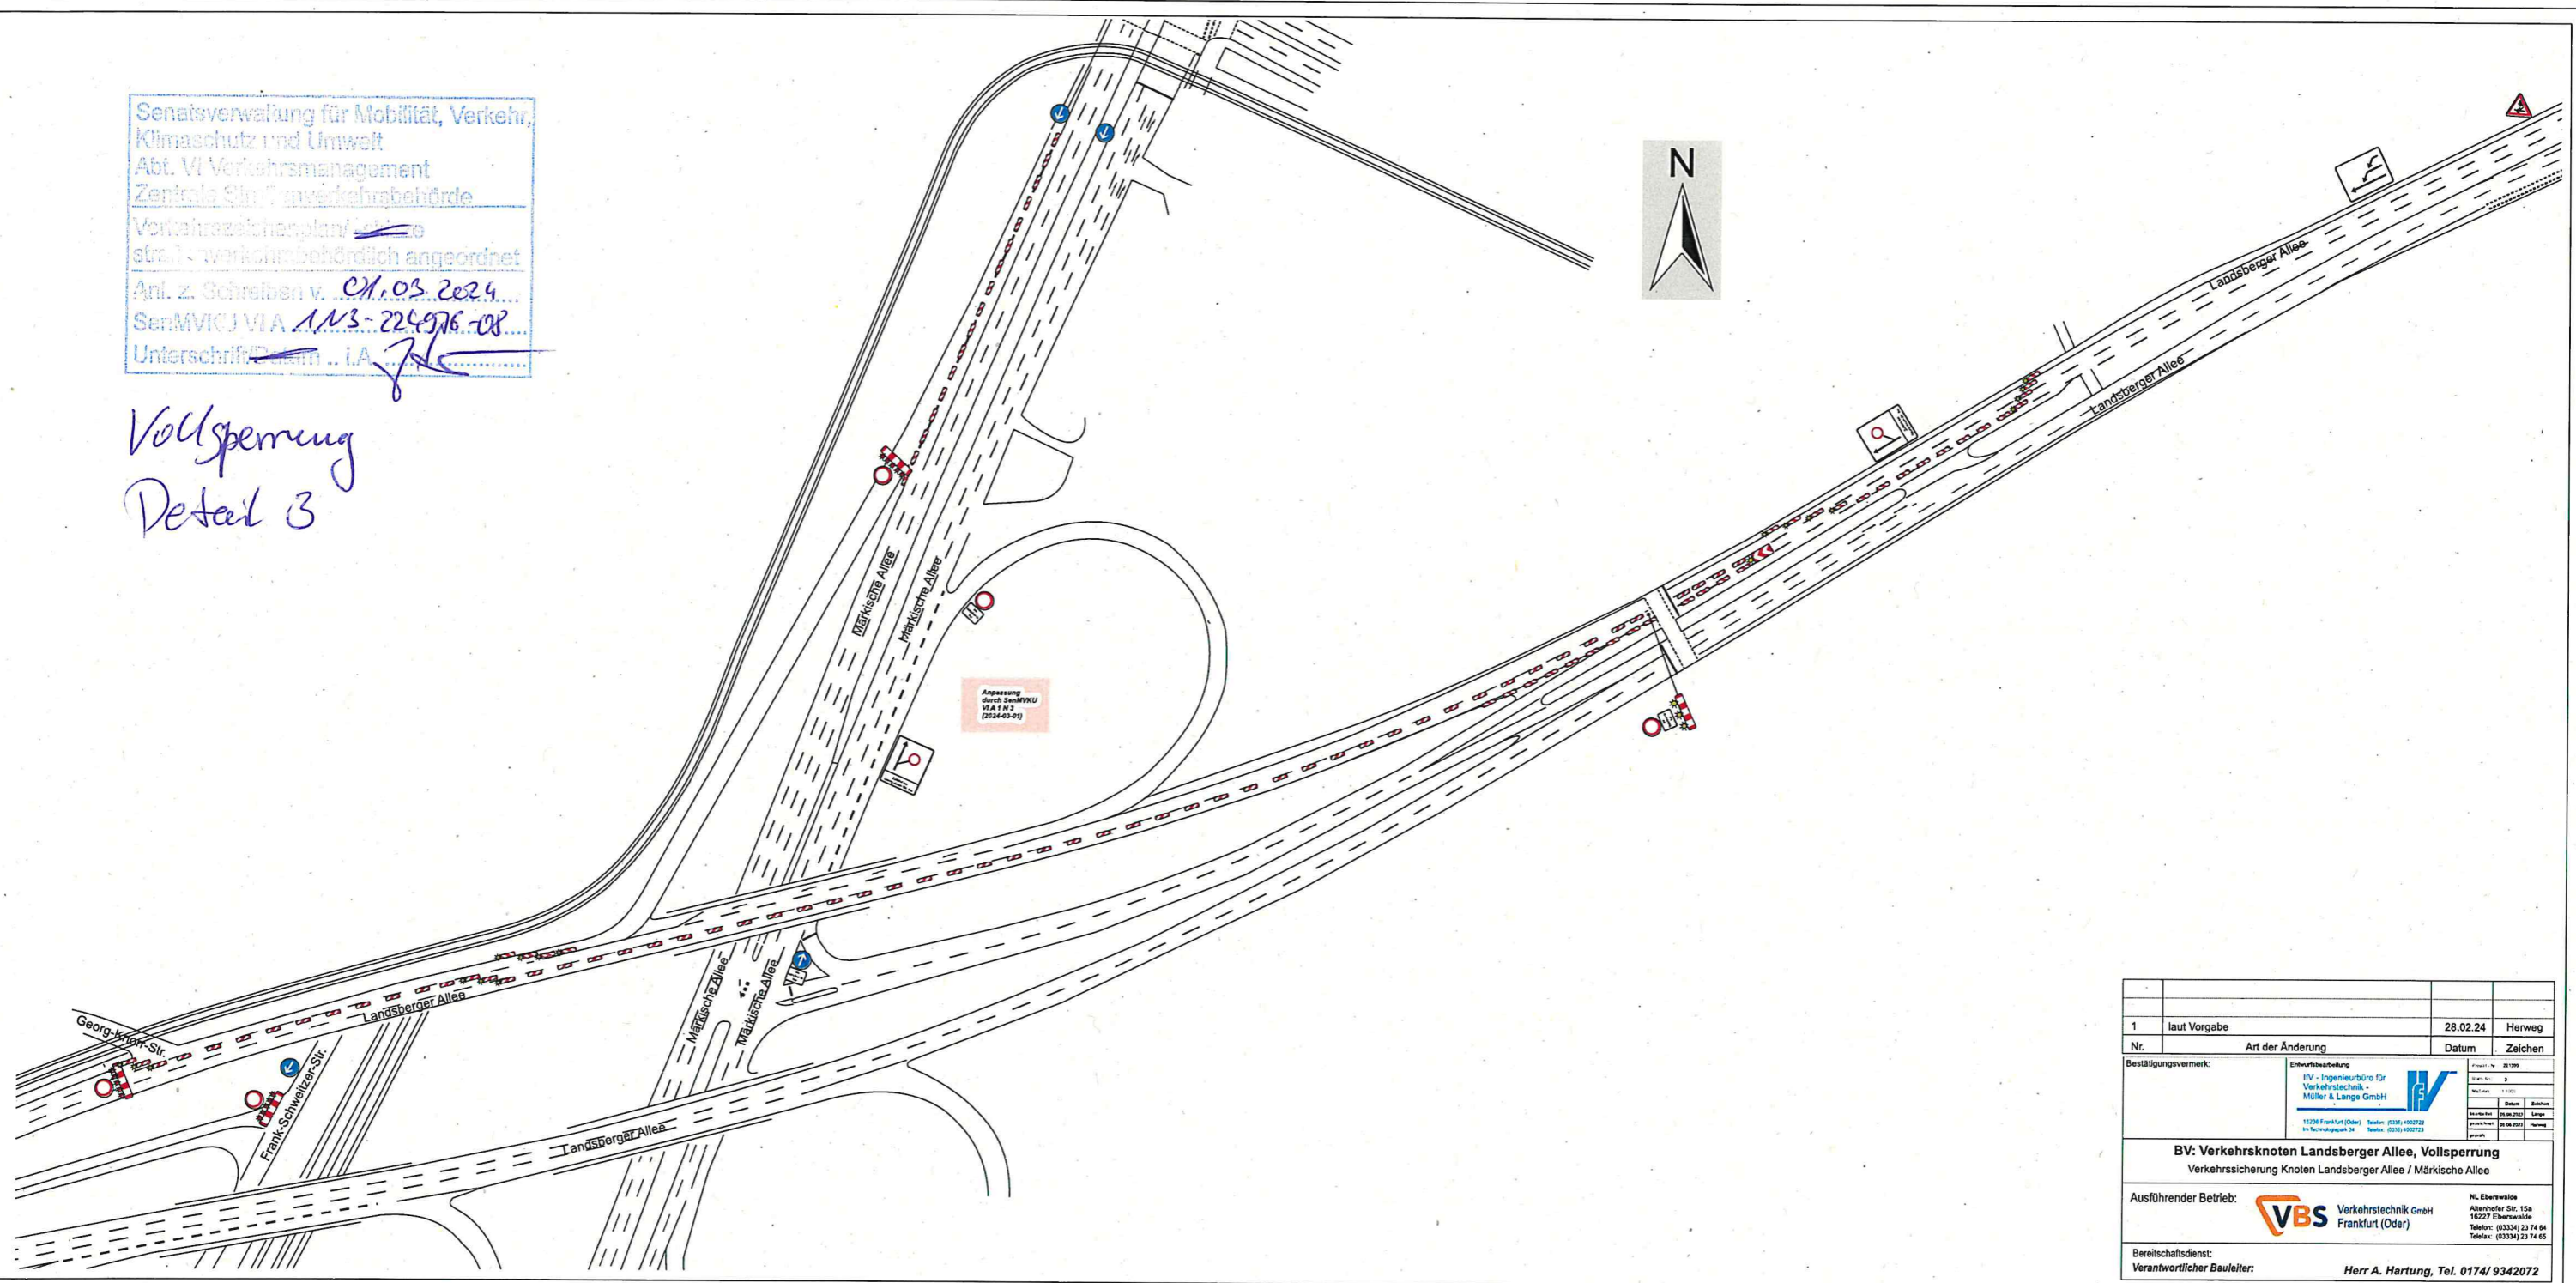

1		laut Vorgabe	28.02.24	Herweg
Nr.	Art der Änderung	Datum	Zeichen	
Bestätigungsvermerk:		Entwurfsbearbeitung IVV - Ingenieurbüro für Verkehrstechnik Müller & Lange GmbH 11228 Frankfurt (Oder) Telefon: (0331) 402722 Im Technologiepark 26 Telefax: (0331) 402723		Projekt-Nr.: 20199 Blatt-Nr.: 3 Maßstab: 1:100 Datum: 28.02.24 Status: fertig
BV: Verkehrsknoten Landsberger Allee, Vollsperrung				
Verkehrssicherung Knoten Landsberger Allee / Märkische Allee				
Ausführender Betrieb:		VBS Verkehrstechnik GmbH NL Eberswalde Albenhofer Str. 15a 16227 Eberswalde Telefon: (03334) 23 74 84 Telefax: (03334) 23 74 85		
Bereitstellungsdienst:		Herr A. Hartung, Tel. 0174/ 9342072		
Verantwortlicher Bauleiter:				

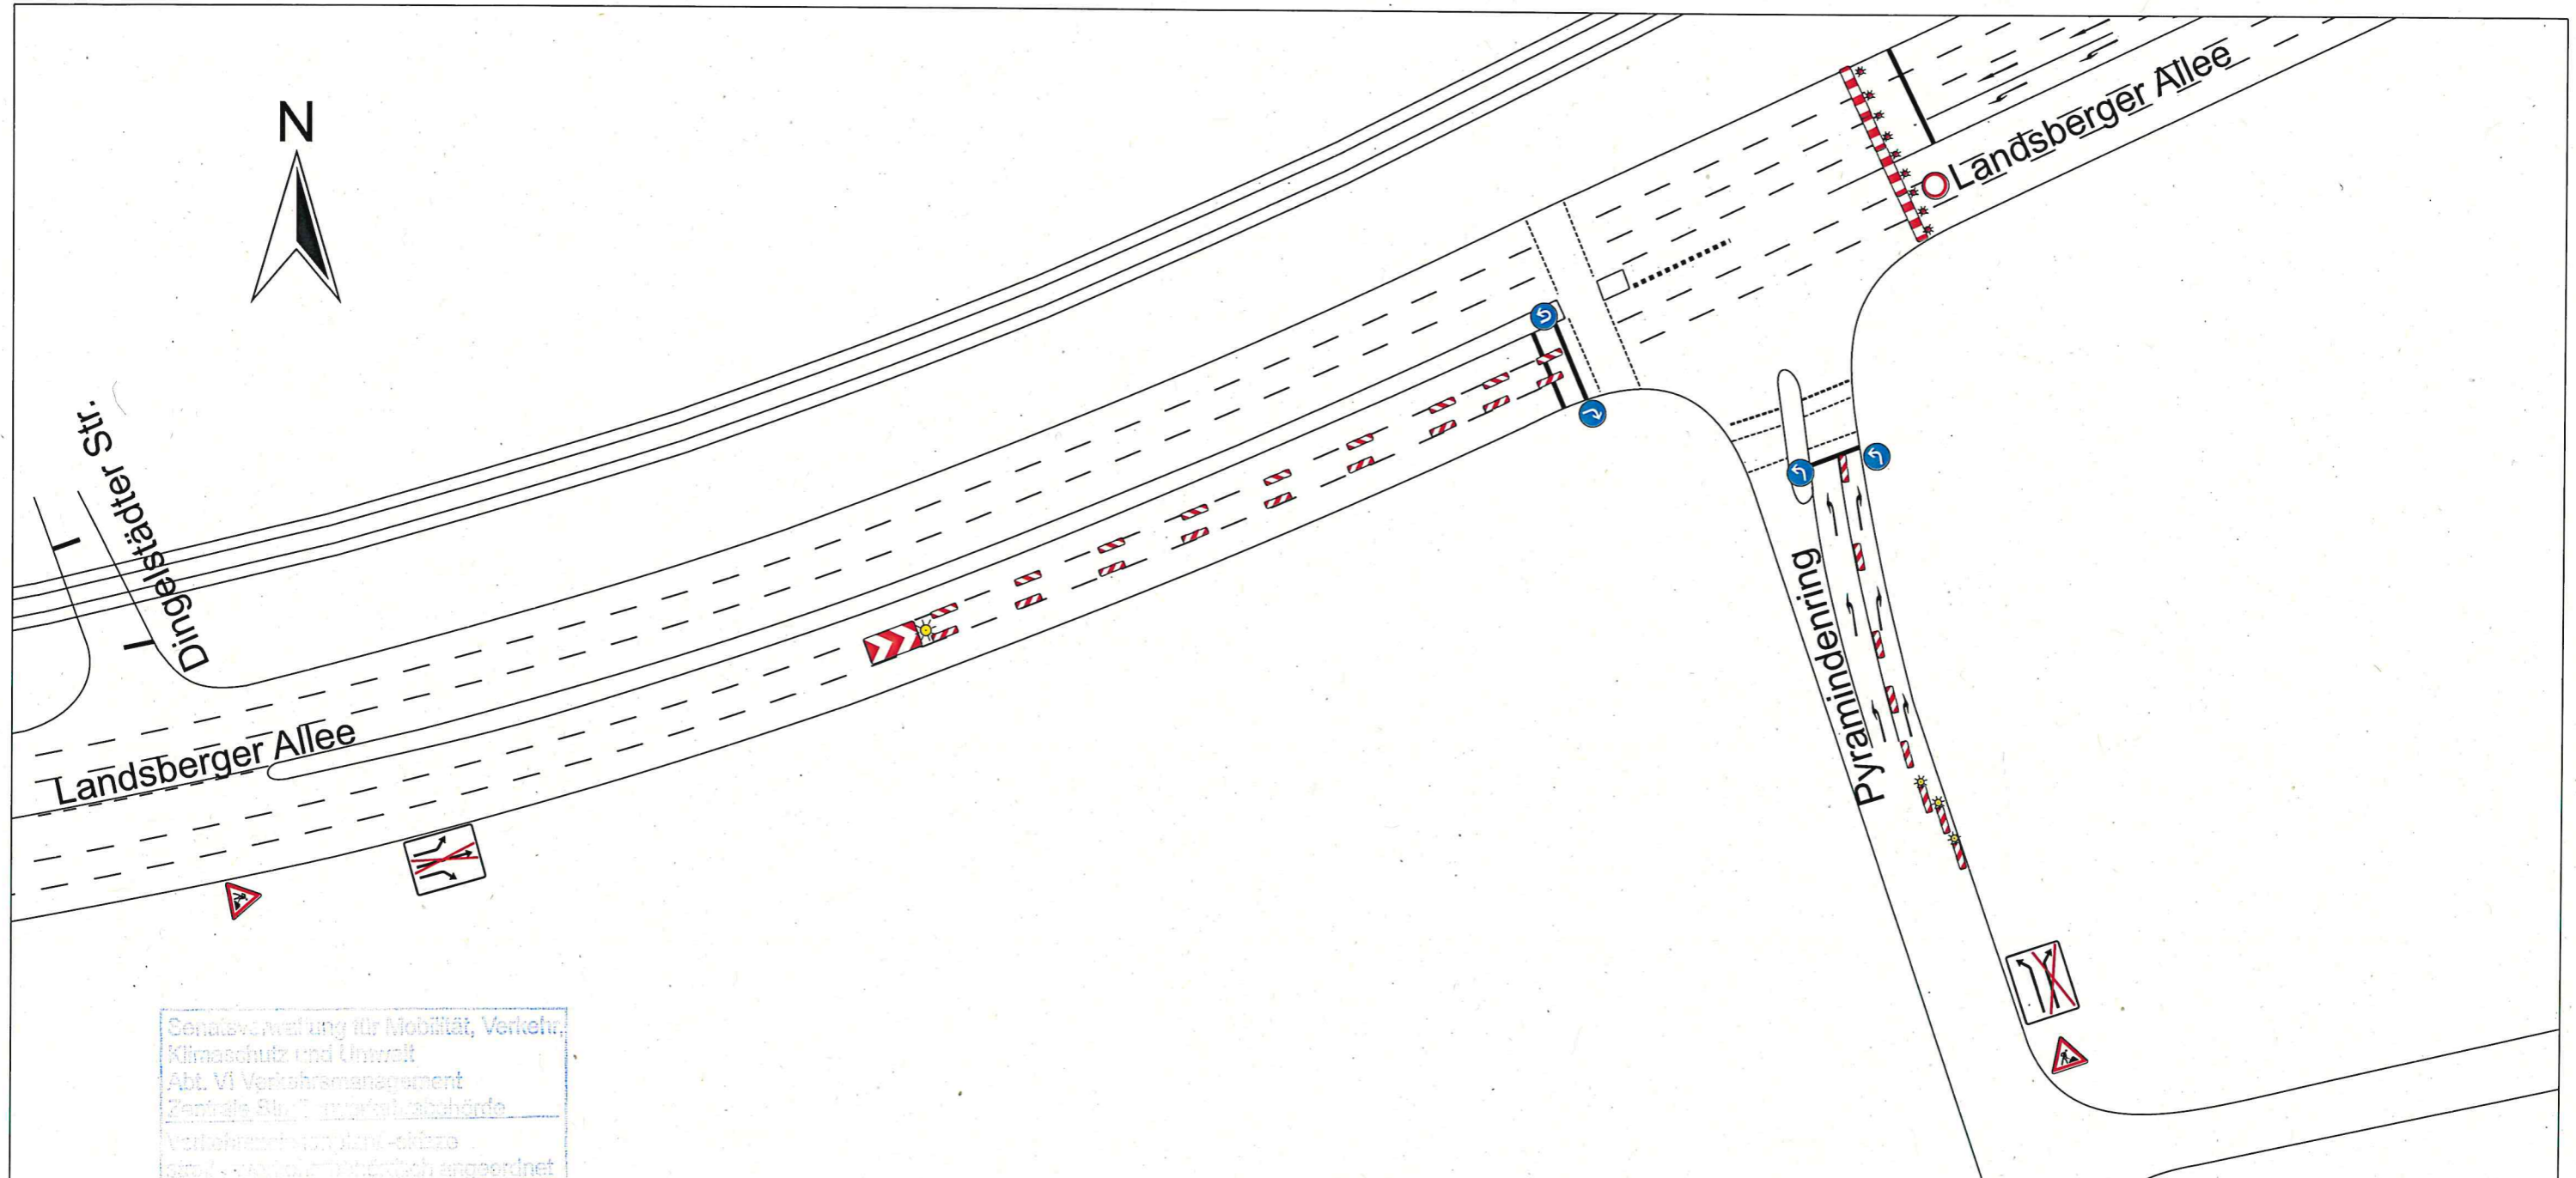

Genehmigung für Mobilität, Verkehr,
 Klimaschutz und Umwelt
 Abt. VI Verkehrsmanagement
 Zentrale St. T. Verkehrsbehörde
 Verkehrszeichenplan - 01/2024
 Nr. z. Schließen v. 01.03.2024
 St. Nr. 113-224976-08
 Unterschrieben v. J.H.

Vollsperrung
 Detail 4

Legende:


- der Verkehrsführung widersprechende Beschilderung und Zielangaben, auch auf nicht dargestellten Wegweisern und Vorwegweisern, sind unwirksam zu machen.
- der Auftragnehmer hat die Standorte der aufzustellenden Beschilderungen vor Ort zu prüfen und festzulegen.

 bauzeitliche Beschilderung

Bestätigungsvermerk:		Entwurfsbearbeitung		Projekt-Nr. 22190	
		IVV - Ingenieurbüro für Verkehrstechnik - Müller & Lange GmbH		Blatt-Nr. 4	
		15236 Frankfurt (Oder) Telefon: (0335) 4002722 Im Technologiemarkt 34 Telefax: (0335) 4002723		Maßstab: 1:500	
				Datum	
				Zeichen	
				bearbeitet 14.07.2023	
				gezeichnet 14.07.2023	
				geprüft	
BV: Verkehrsknoten Landsberger Allee, Vollsperrung Verkehrssicherung Knoten Landsberger Allee / Pyramindenring					
Ausführender Betrieb:		 Verkehrstechnik GmbH Frankfurt (Oder)		NL Eberswalde Altenhofer Str. 15a 16227 Eberswalde Telefon: (03334) 23 74 64 Telefax: (03334) 23 74 65	
Bereitschaftsdienst:		Verantwortlicher Bauleiter: Herr A. Hartung, Tel. 0174/ 9342072			

Aufrechterhaltung Fuß-/Radverkehr Vollsperrung

provisorische LSA 22804

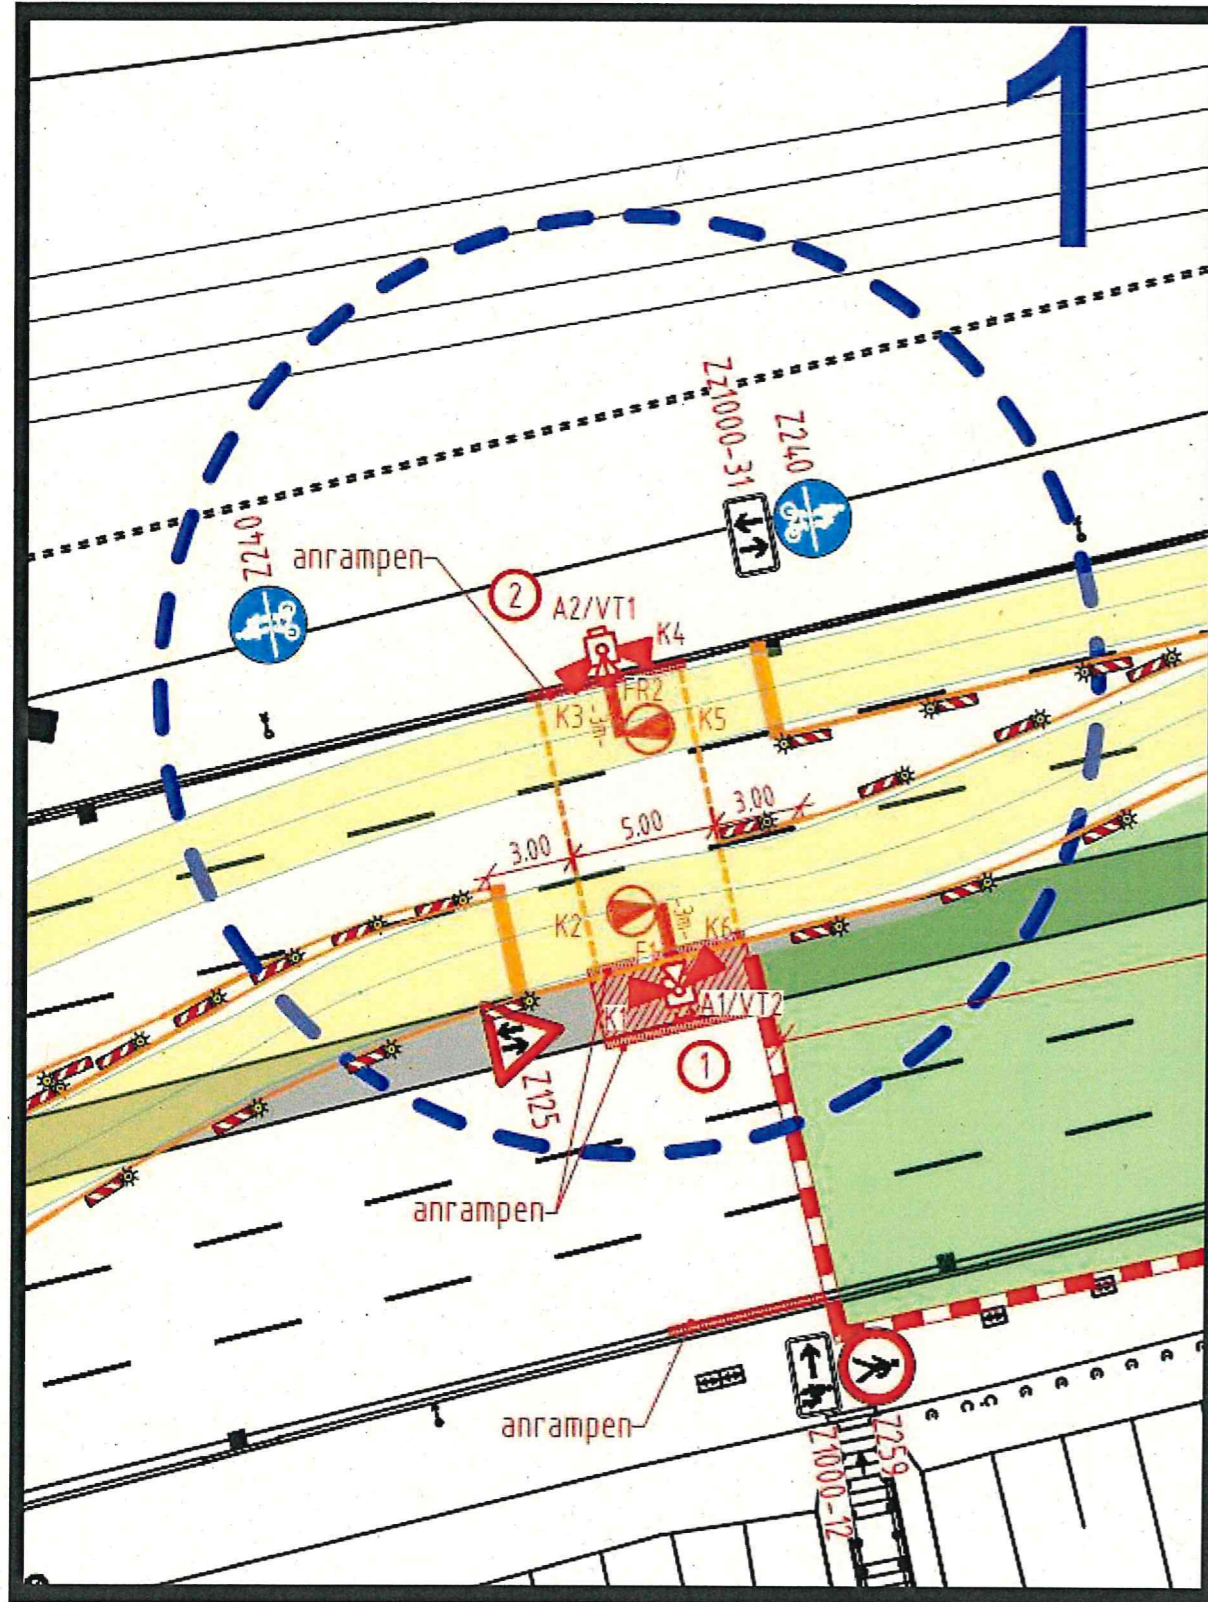

Senatsverwaltung für Mobilität, Verkehr,
Klimaschutz und Umwelt
Abt. VI Verkehrsmanagement
Zentrale Stützverkehrsbehörde
Verkehrsleitplan/
straß-verkehrsbefähigt anordnet
Anl. z. Schreiben v. 01.03.2024
SenMVKU VIA 1 N 3 - 22496 08
Unterschrift Datum: i.A.

Vollsperrung

Anpassung durch SenMVKU VIA 1 N 3 (2024-03-01)

Detail Fuß- / Radverkehr

provisorische LSA 22805

