



Bezirksamt
Charlottenburg-Wilmersdorf von Berlin
Stadtentwicklungsamt
FB Vermessung

10617 Berlin


Auszug aus dem Liegenschaftskataster Flurkarte

Flur 5
Gemarkung
Charlottenburg

Maßstab 1:500

Aktualität 08.04.2025 21:00 Uhr

Bezirk Charlottenburg-Wilmersdorf

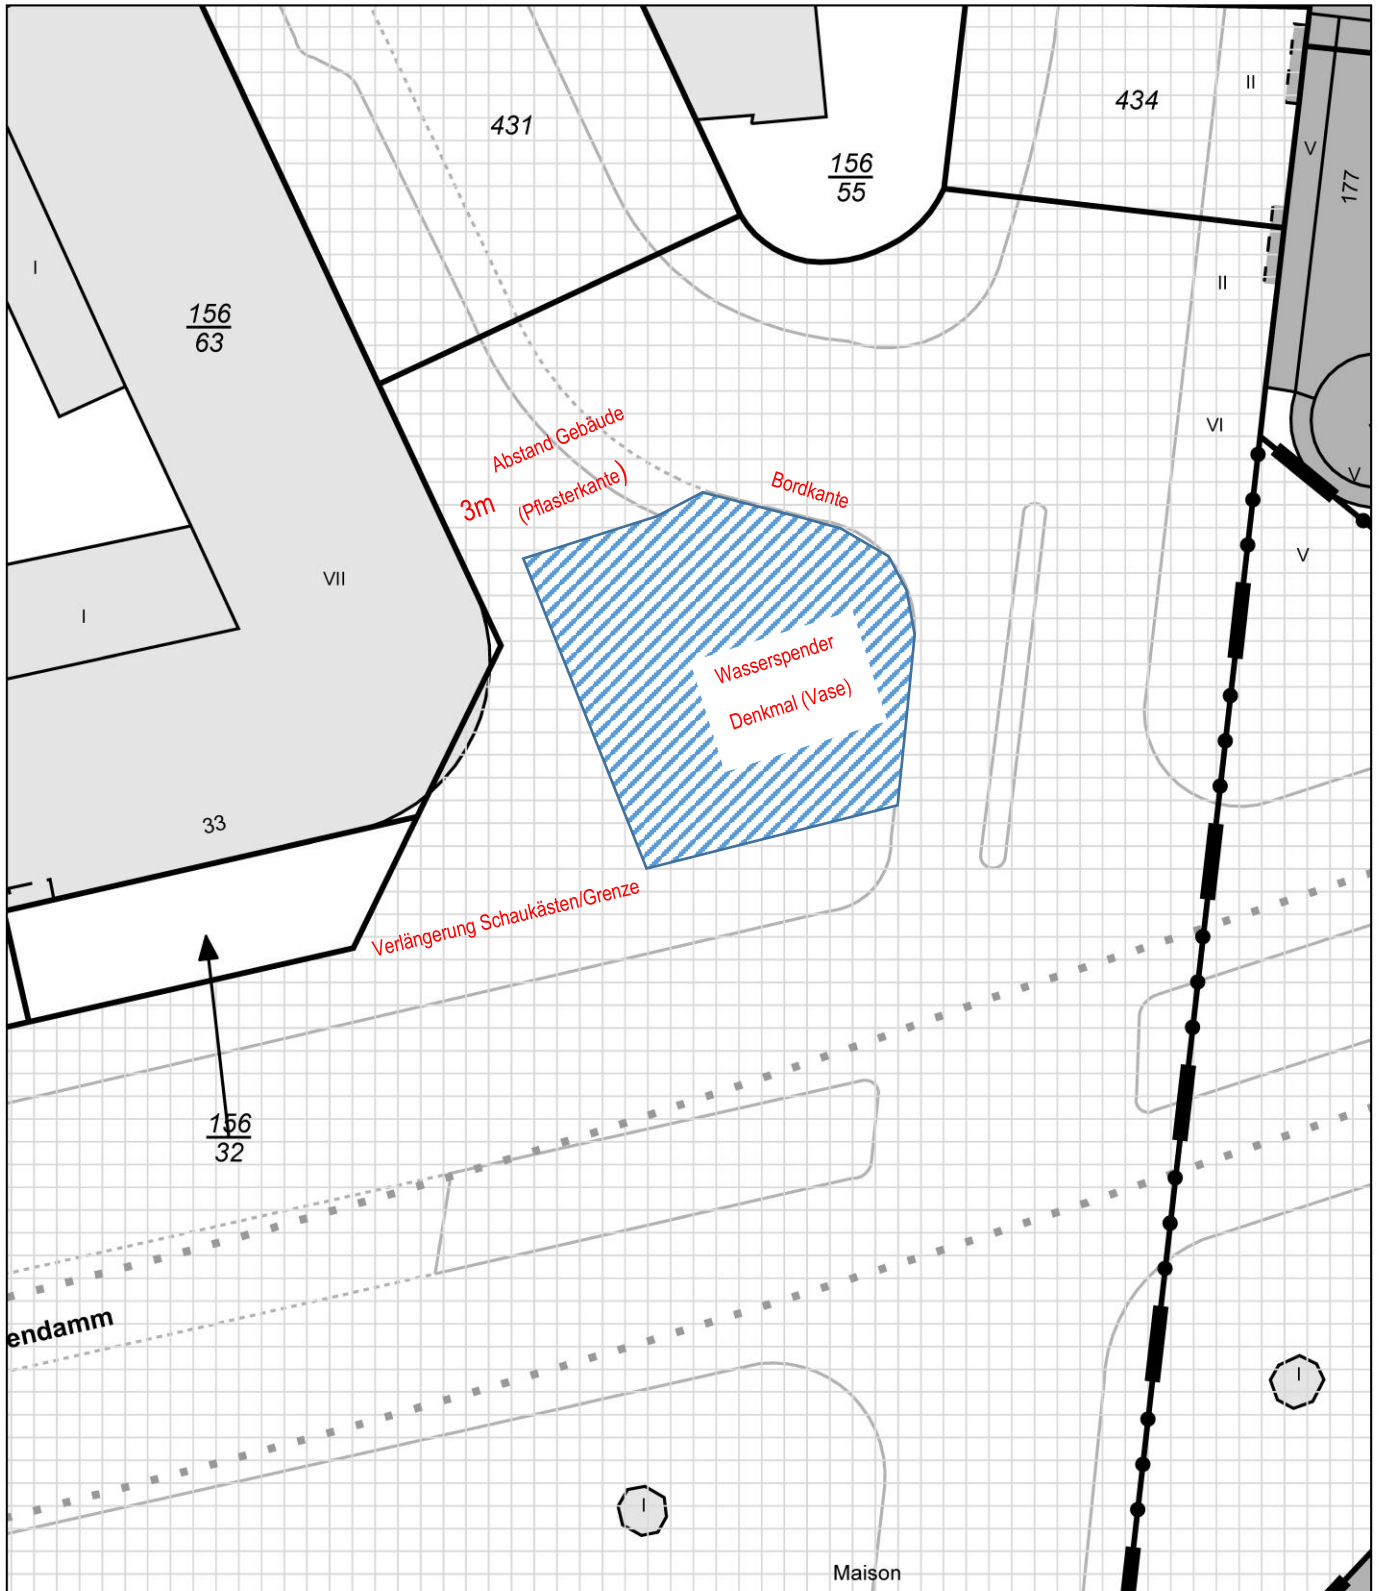

Dieser Auszug ist maschinell erstellt. Er steht einem beglaubigten Auszug gleich (§ 17 Abs. 5 Gesetz über das Vermessungswesen in Berlin (VermGBln) in der Fassung der Bekanntmachung vom 9. Januar 1996 (GVBl. S. 56), das zuletzt durch Gesetz vom 29. Februar 2024 (GVBl. S. 47) geändert worden ist). Das Vervielfältigen für den eigenen Gebrauch ist zulässig; für andere Zwecke ist eine Erlaubnis der zuständigen Behörde erforderlich (§ 7 Abs. 1, § 27 Abs. 1 VermGBln). Vervielfältigungen müssen deutlich als solche gekennzeichnet sein.