



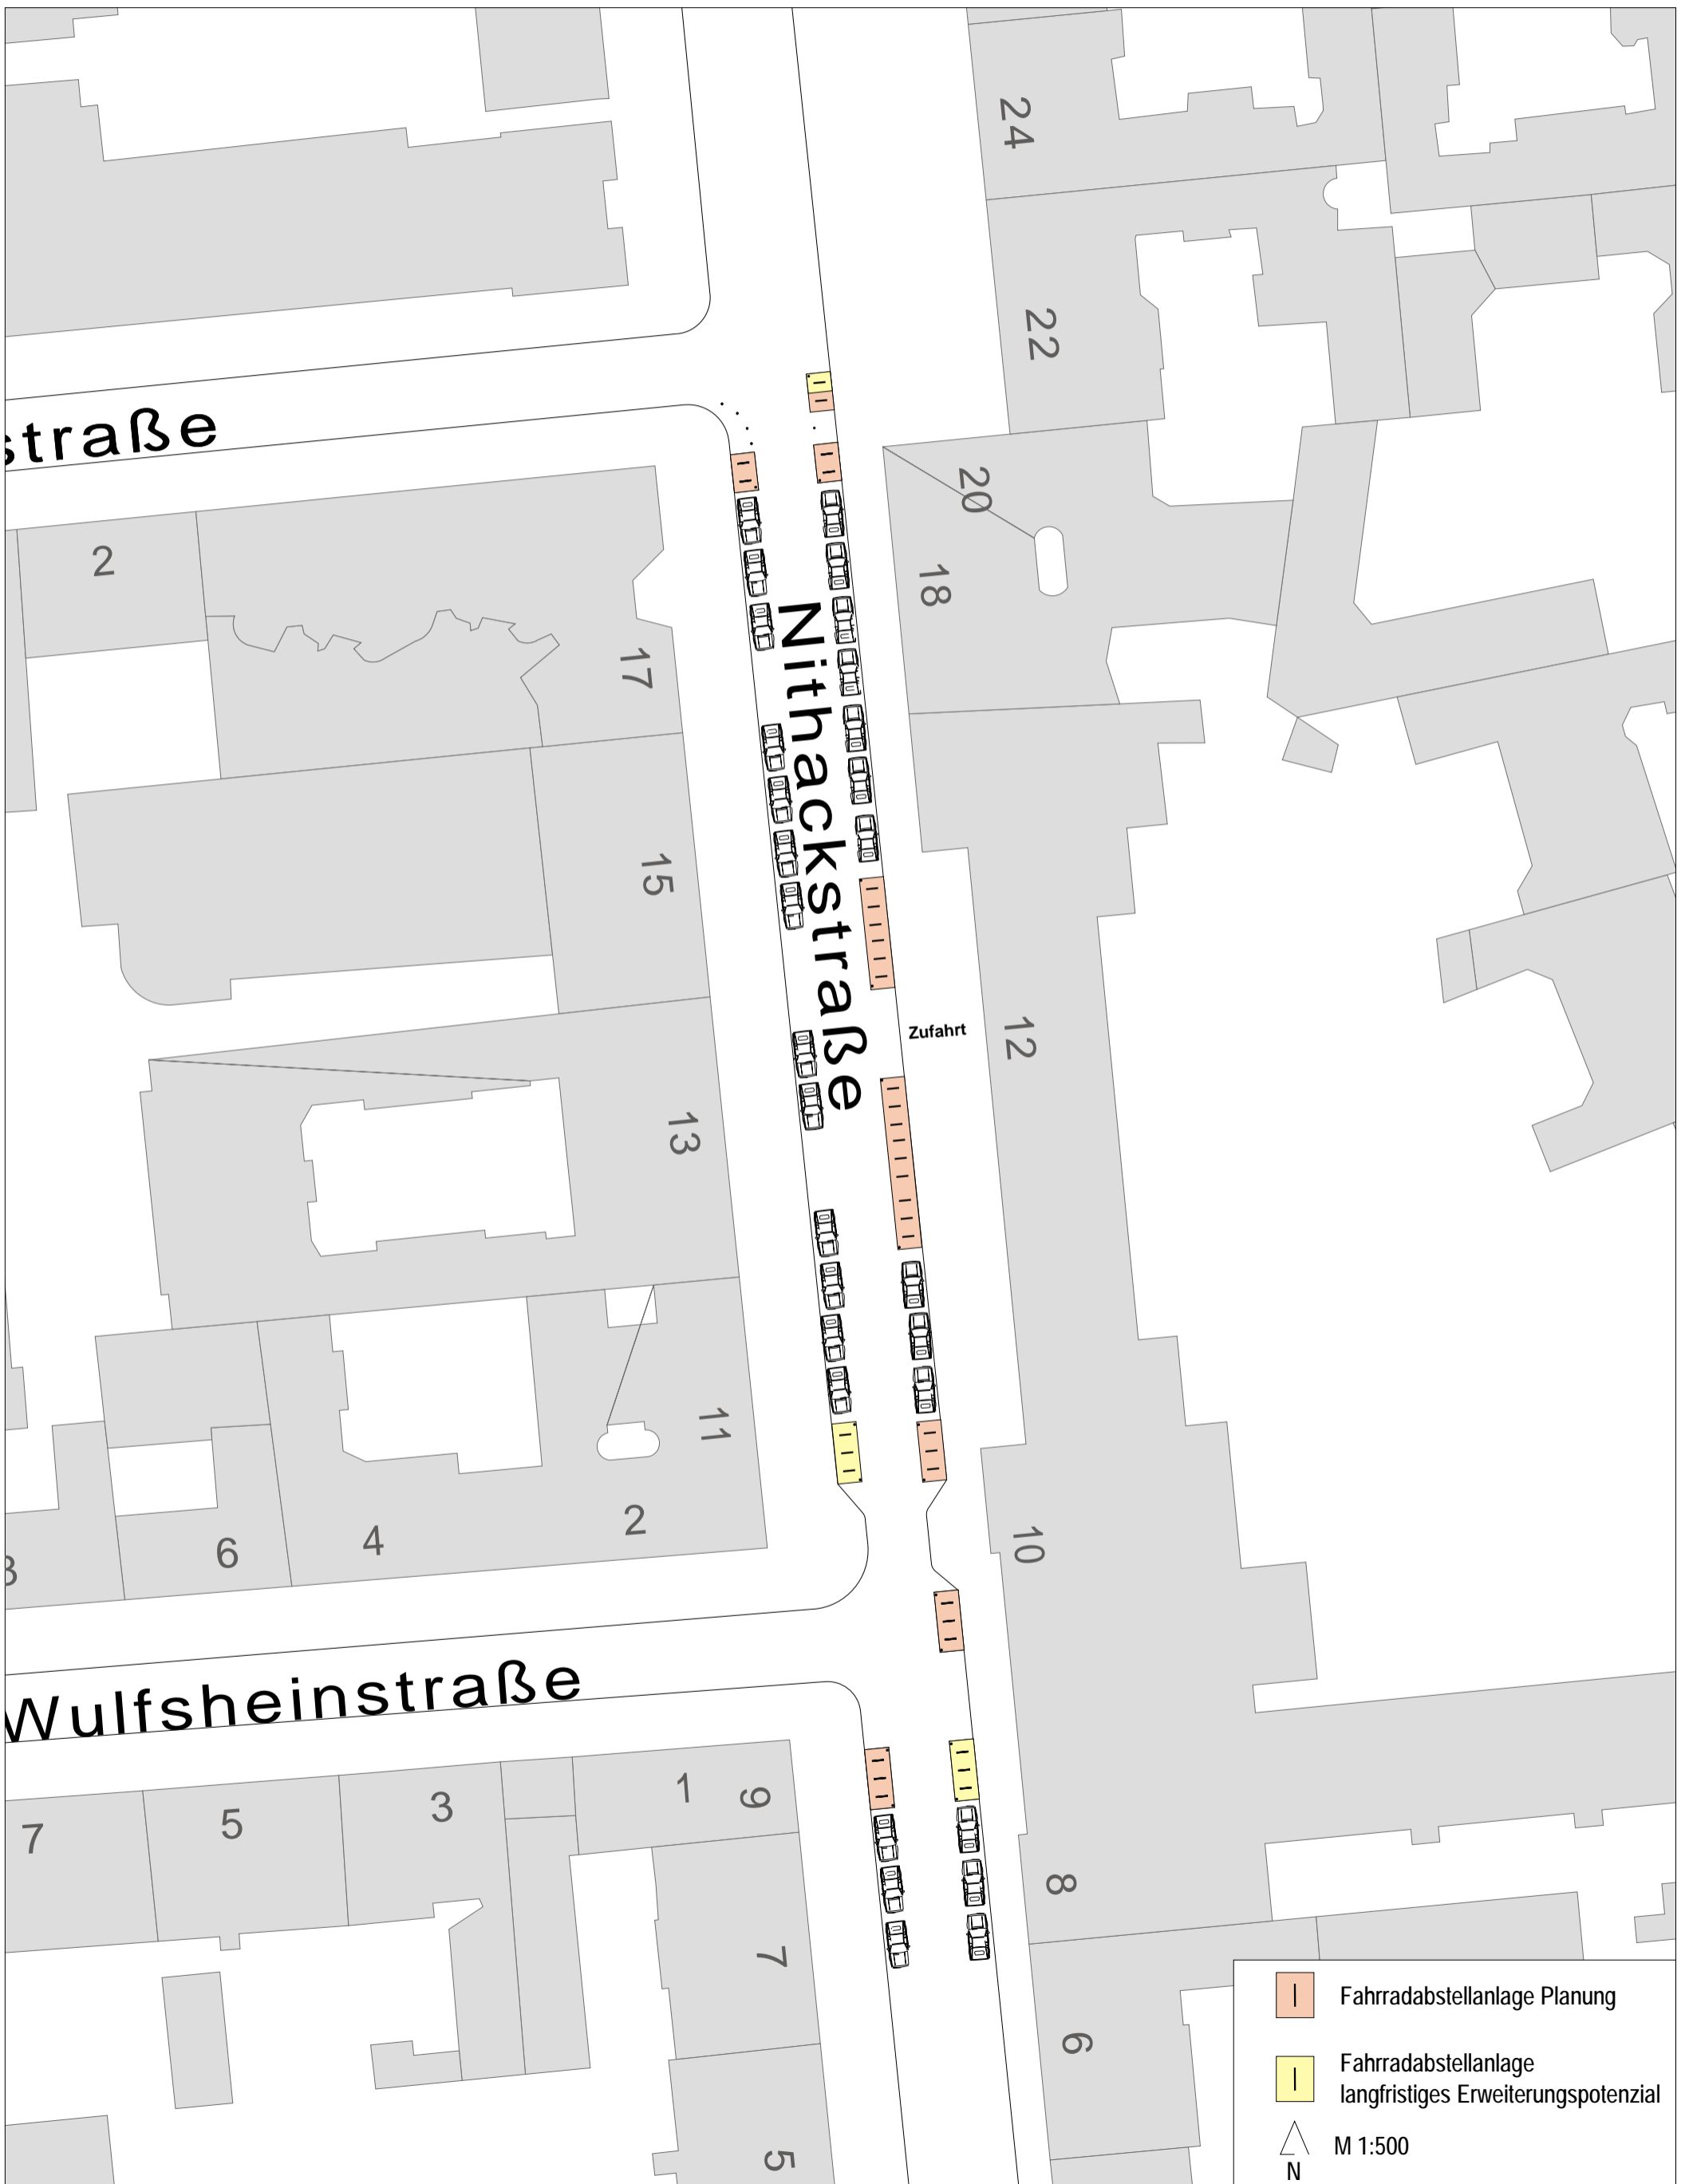


Maßnahmenüberblick Meerscheidtstraße

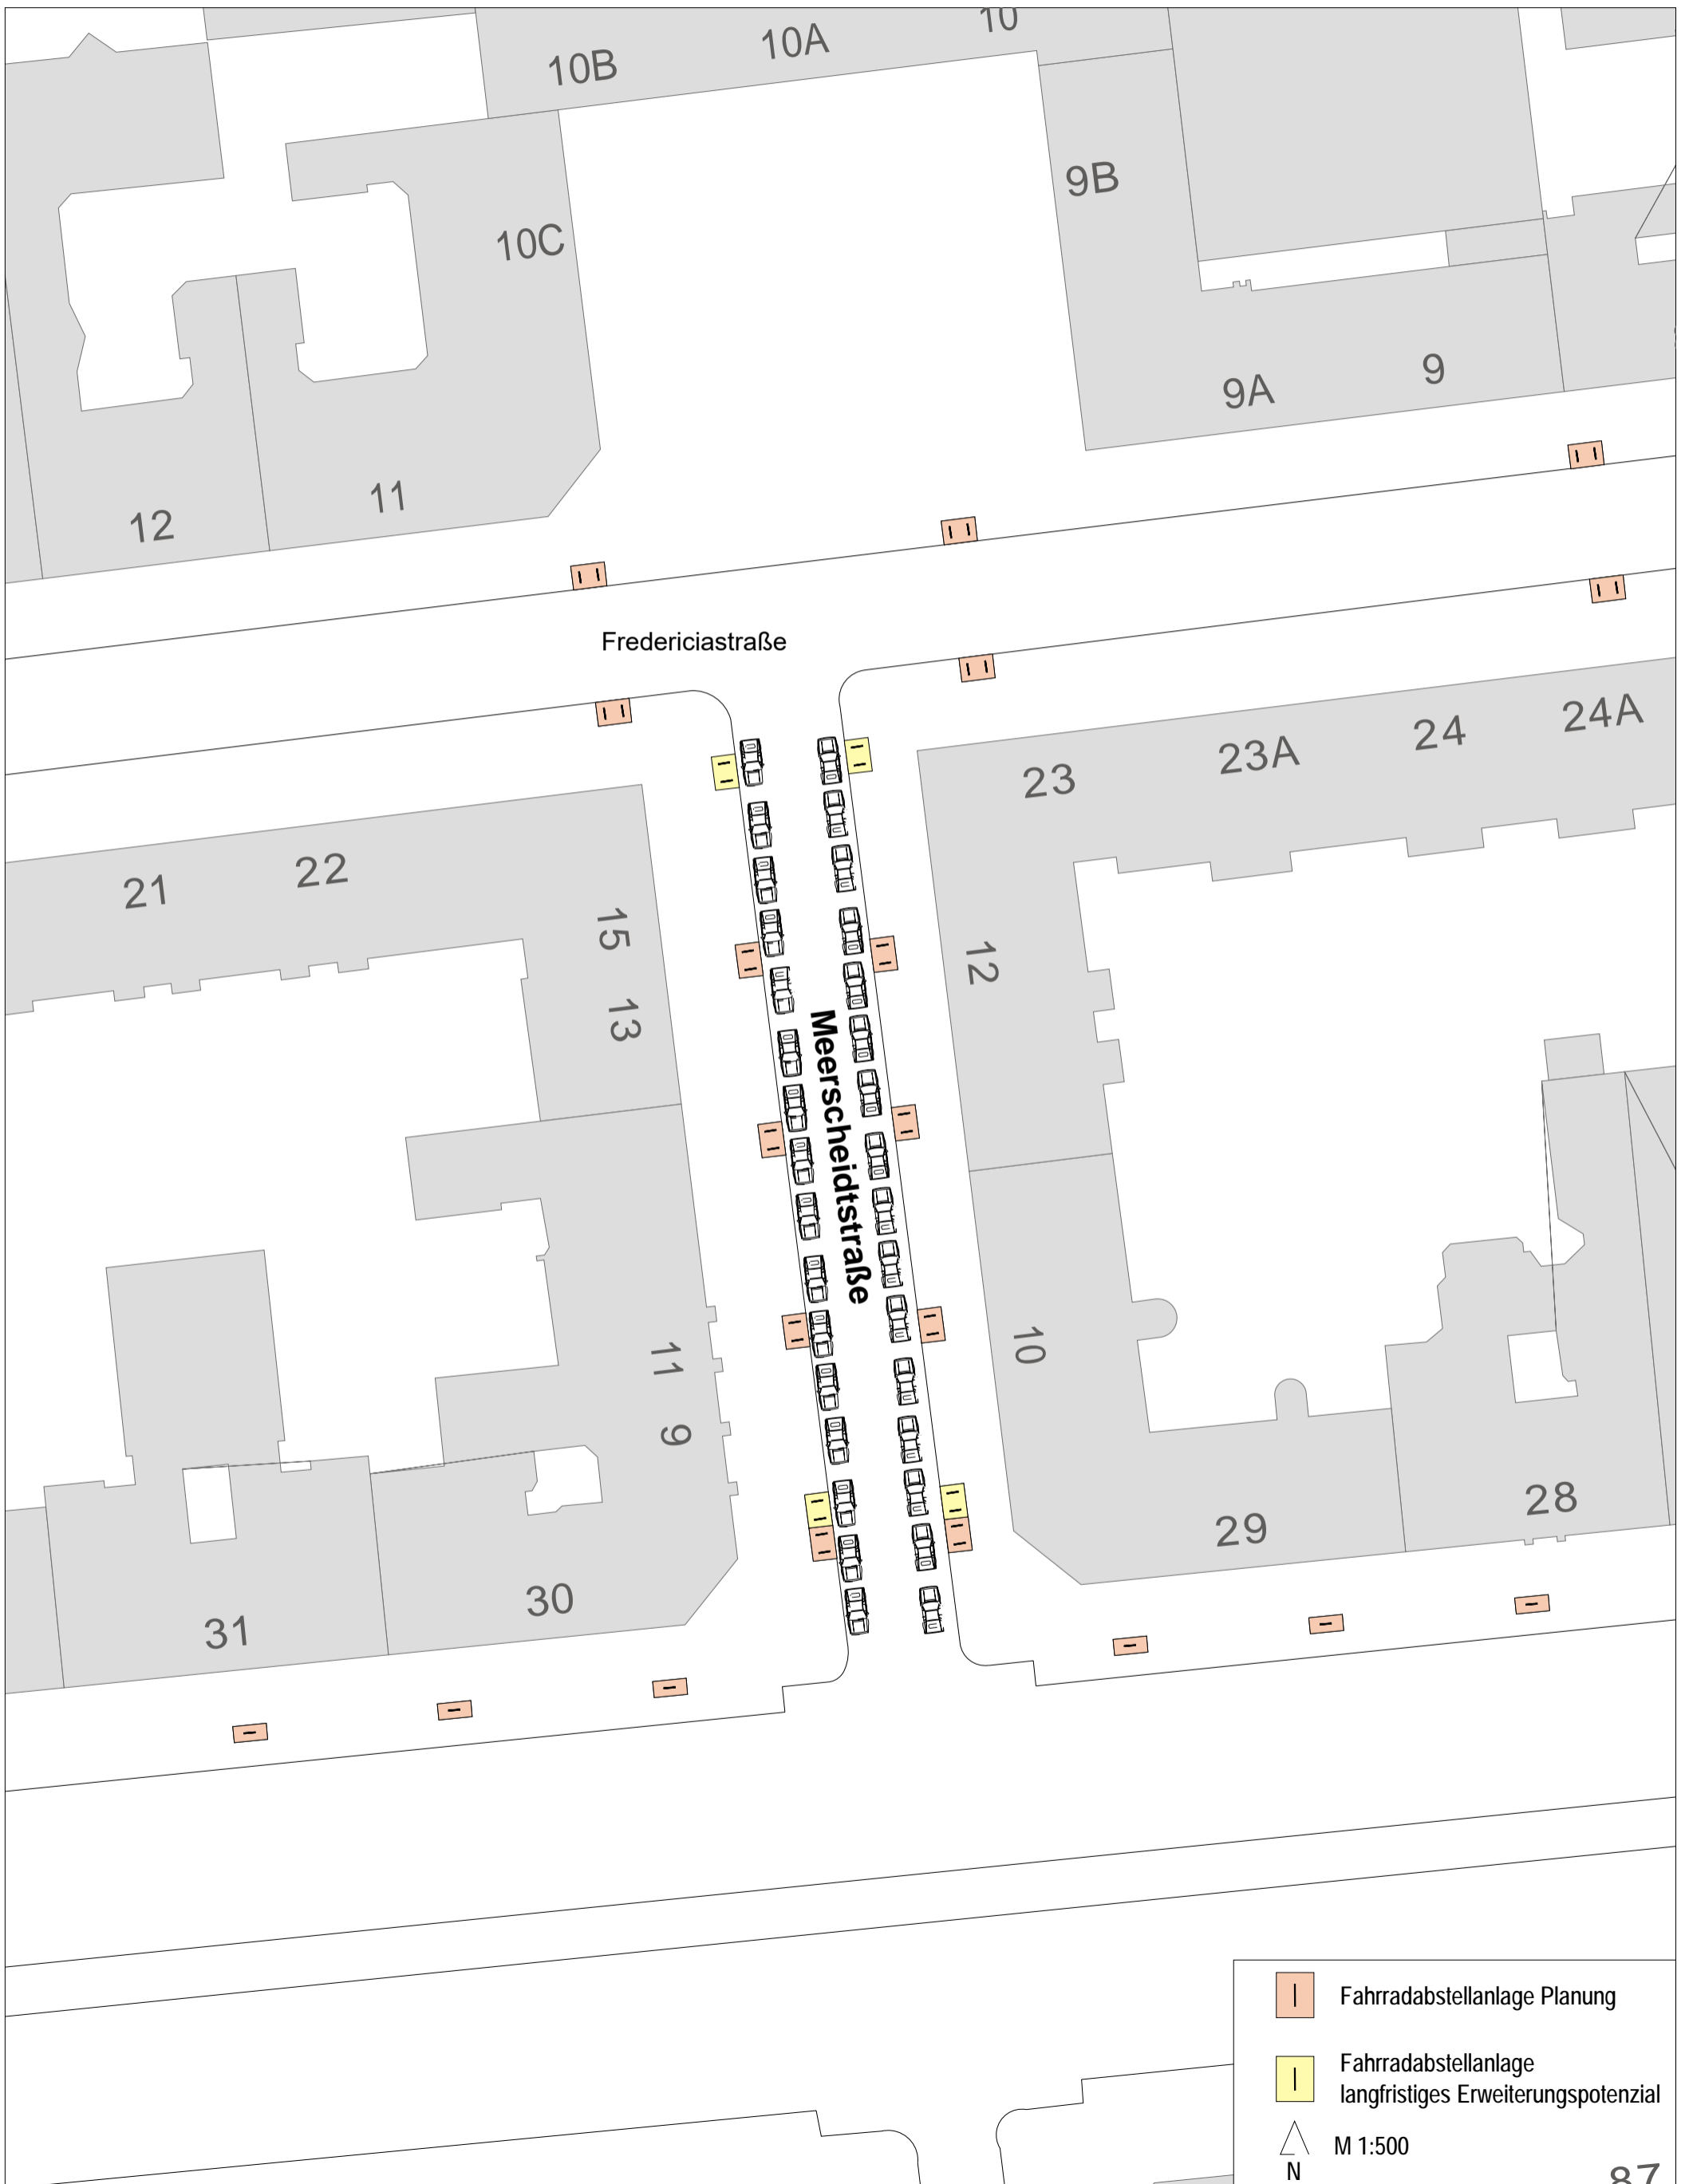

-  Fahrradabstellanlage Planung
-  Fahrradabstellanlage langfristiges Erweiterungspotenzial
-  M 1:500

Maßnahmenüberblick Nithackstraße



Maßnahmenüberblick Dernburgstraße




Maßnahmenüberblick Gardes-du-Corps Straße



Maßnahmenüberblick Horstweg




Maßnahmenüberblick Goethestraße

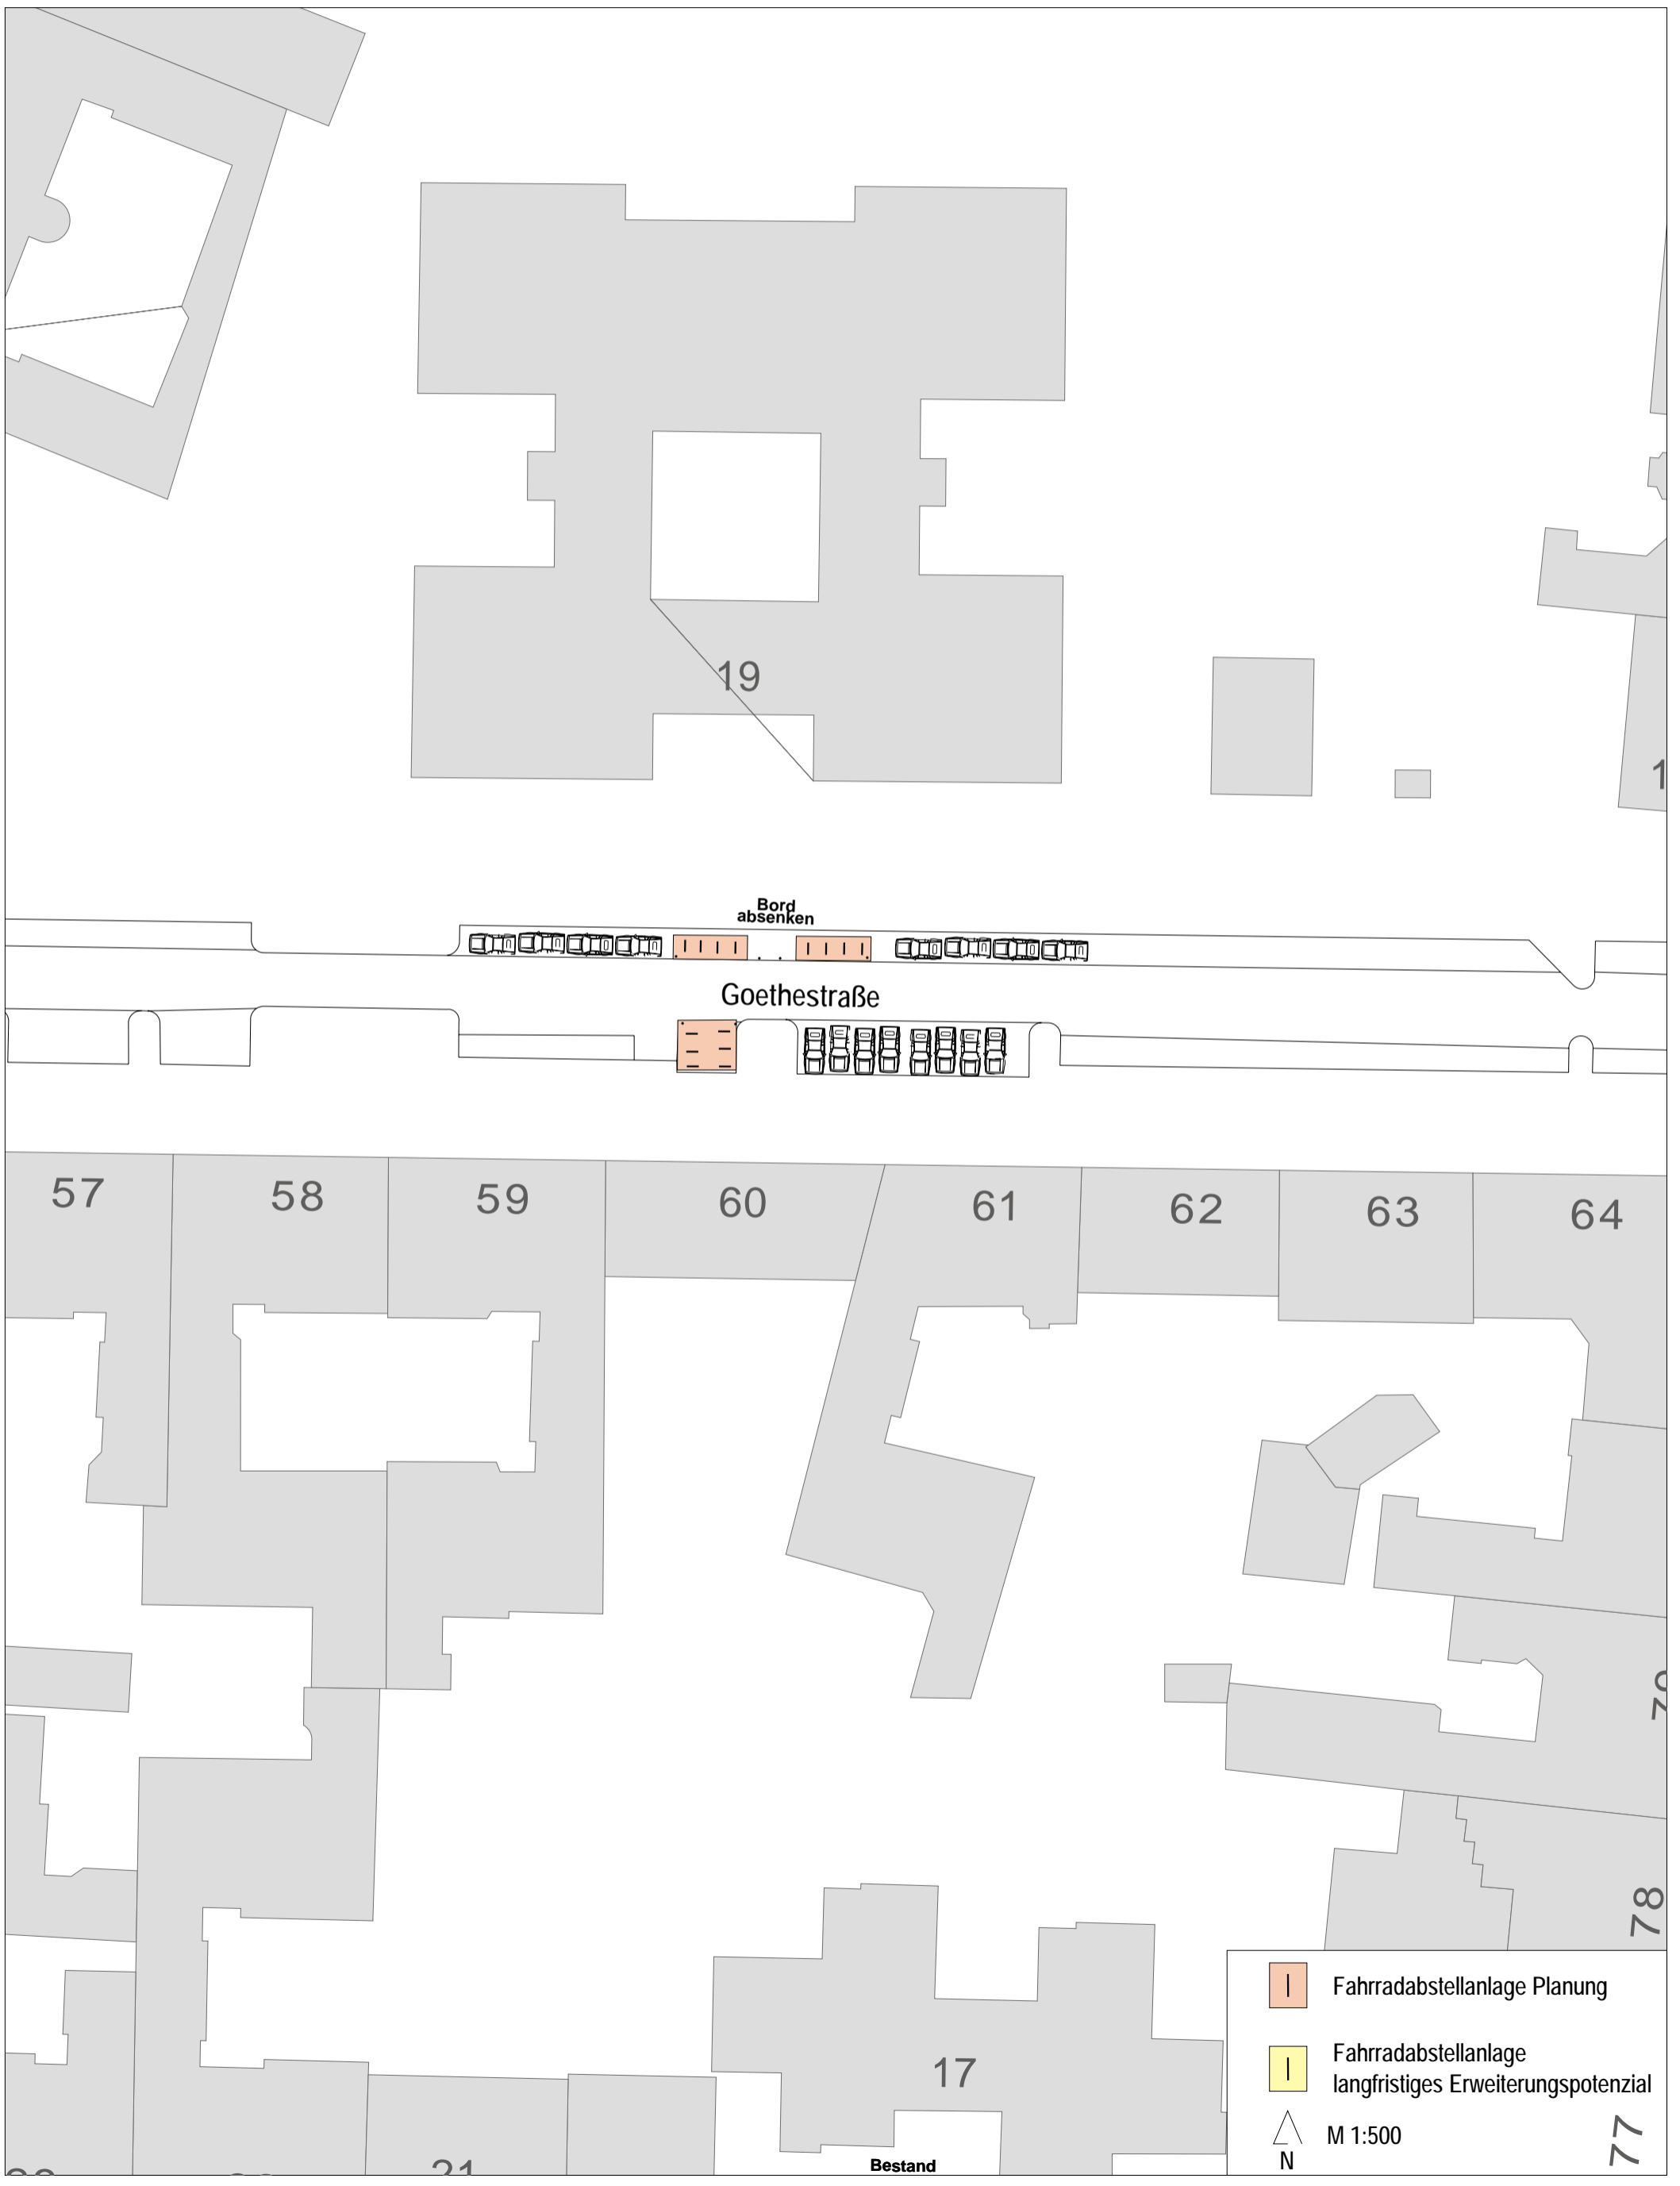




	Fahrradabstellanlage Planung
	Fahrradabstellanlage langfristiges Erweiterungspotenzial
	M 1:500
N	

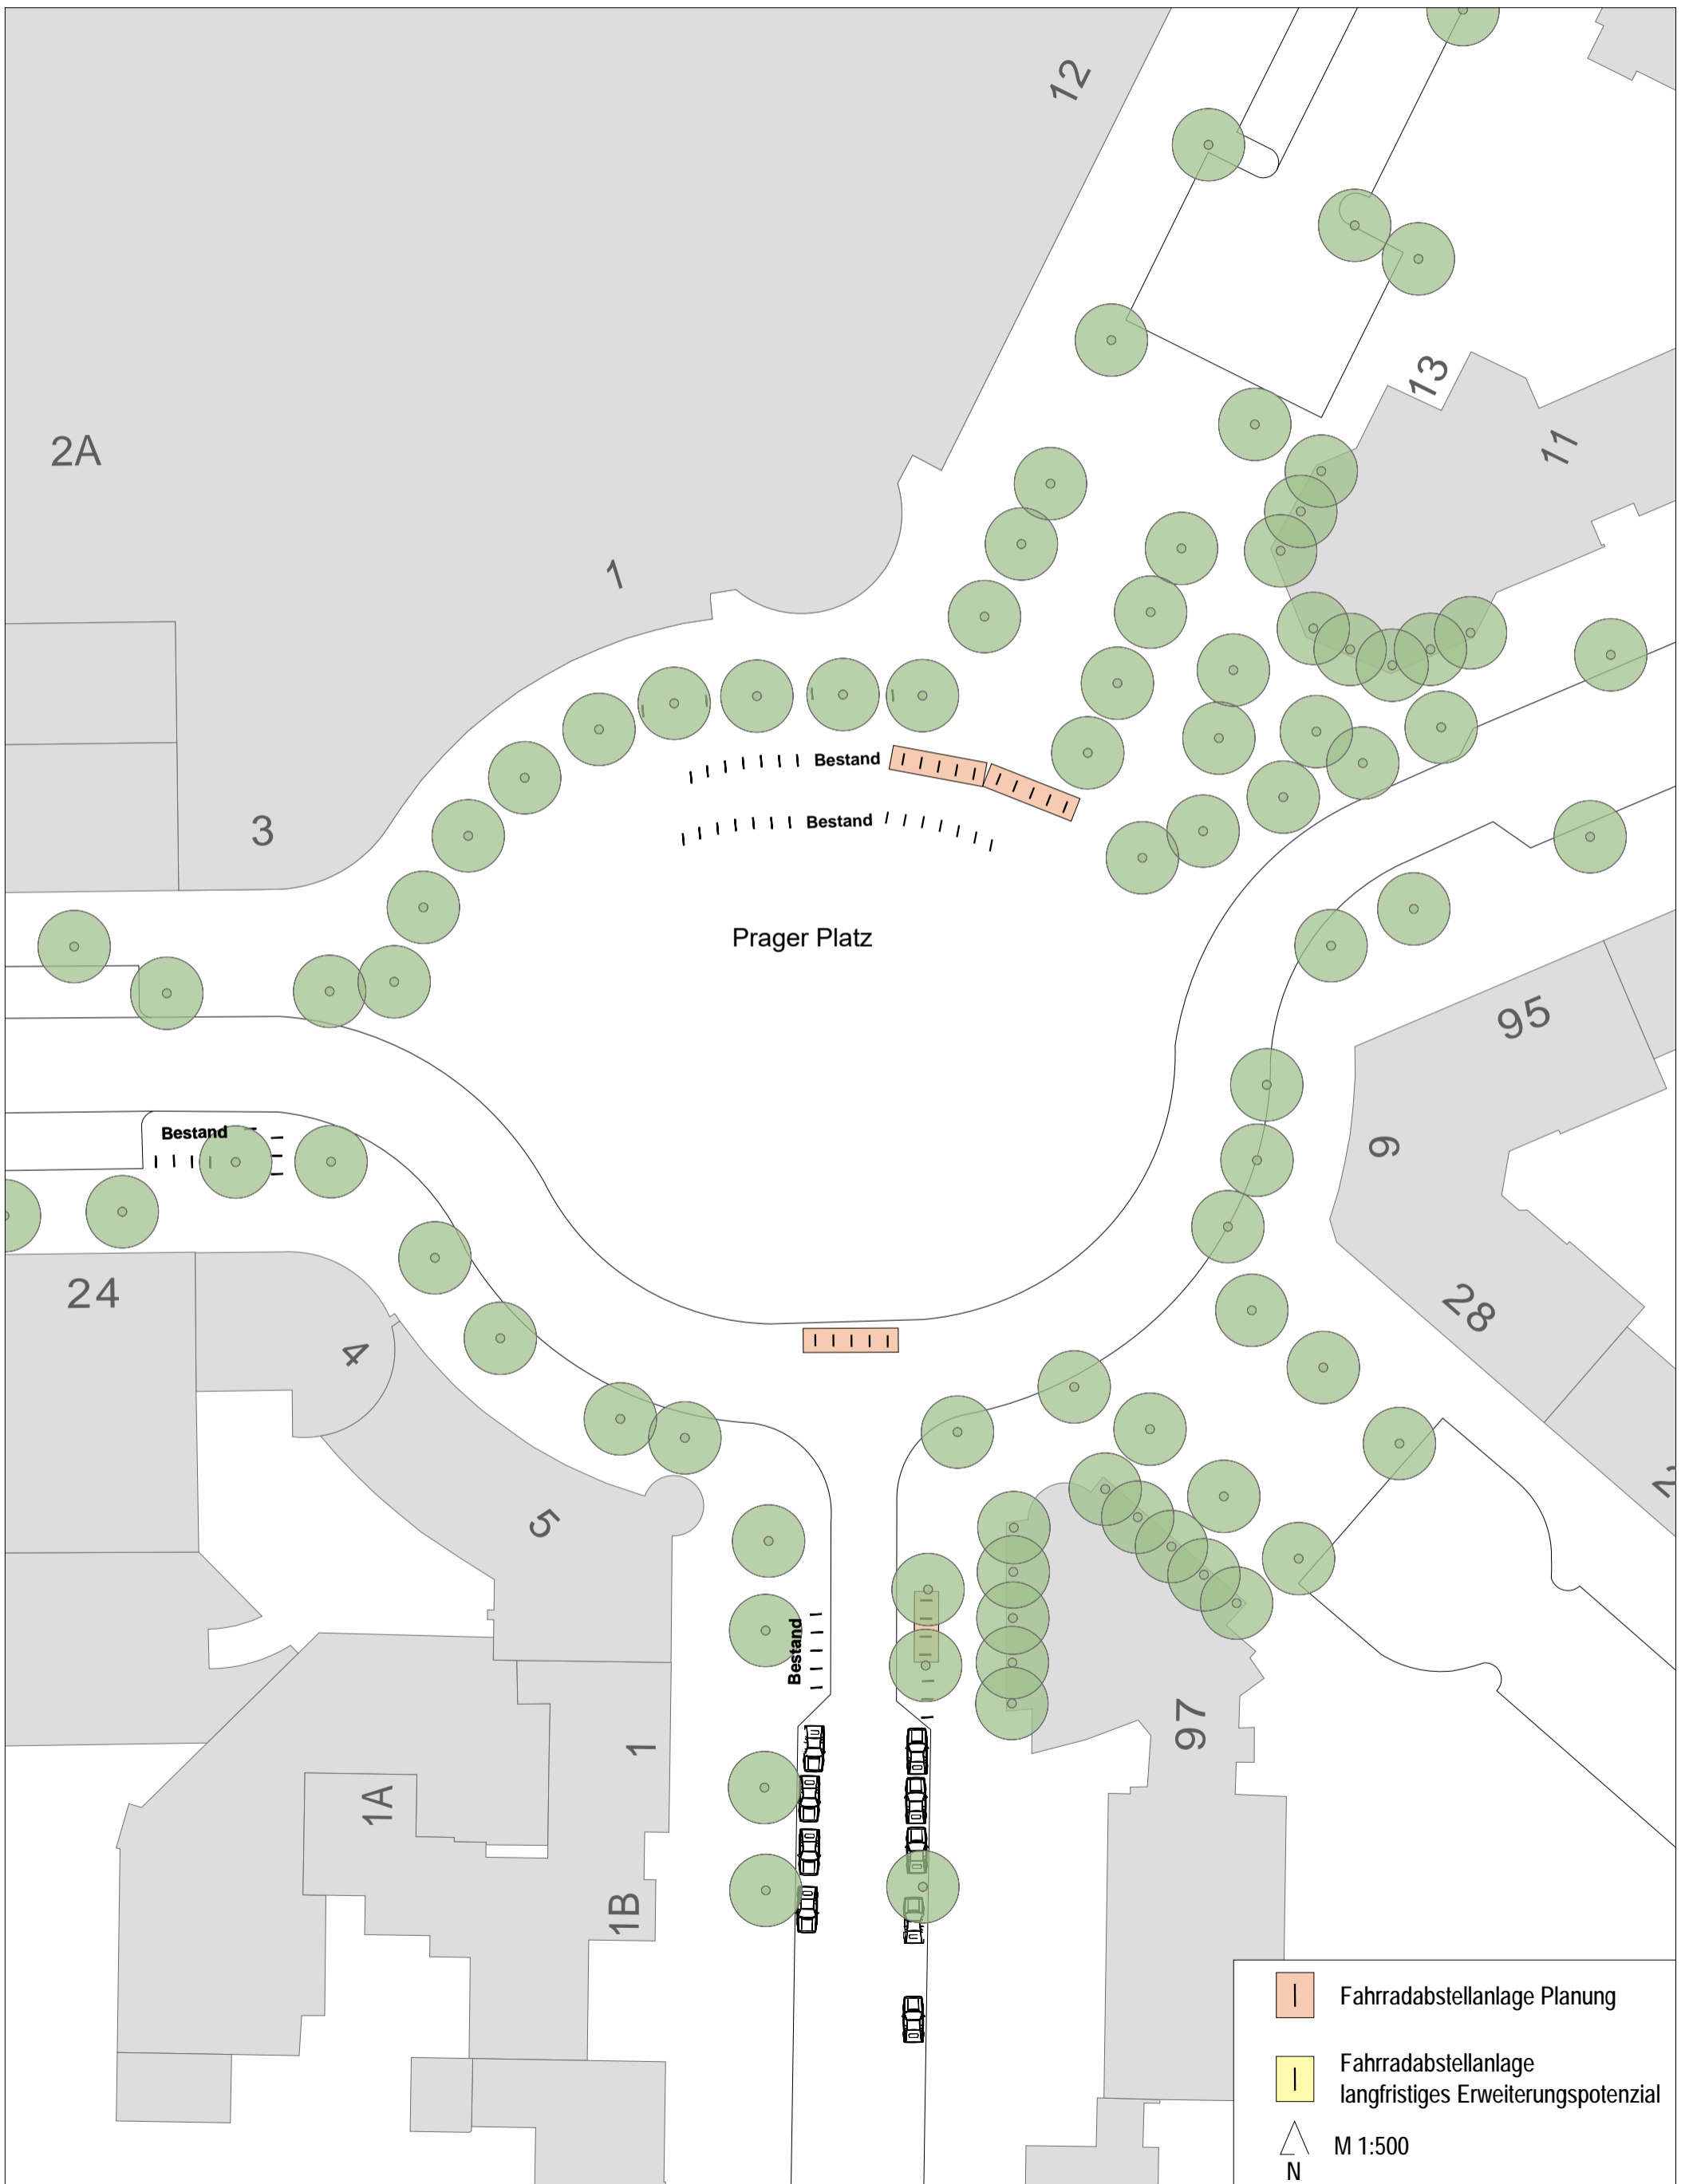Maßnahmenüberblick Krakauer Platz



Maßnahmenüberblick Duisburger Straße



-  Fahrradabstellanlage Planung
-  Fahrradabstellanlage langfristiges Erweiterungspotenzial
-  N M 1:1000

Maßnahmenüberblick Gervinusstraße



Maßnahmenüberblick Riehlstraße



Maßnahmenüberblick Bayerische Straße




-  Fahrradabstellanlage-Planung
-  Fahrradabstellanlage langfristiges Erweiterungspotenzial
-  M 1:500
- N

Maßnahmenüberblick Wilmersdorfer Straße




Maßnahmenüberblick Pestalozzistraße

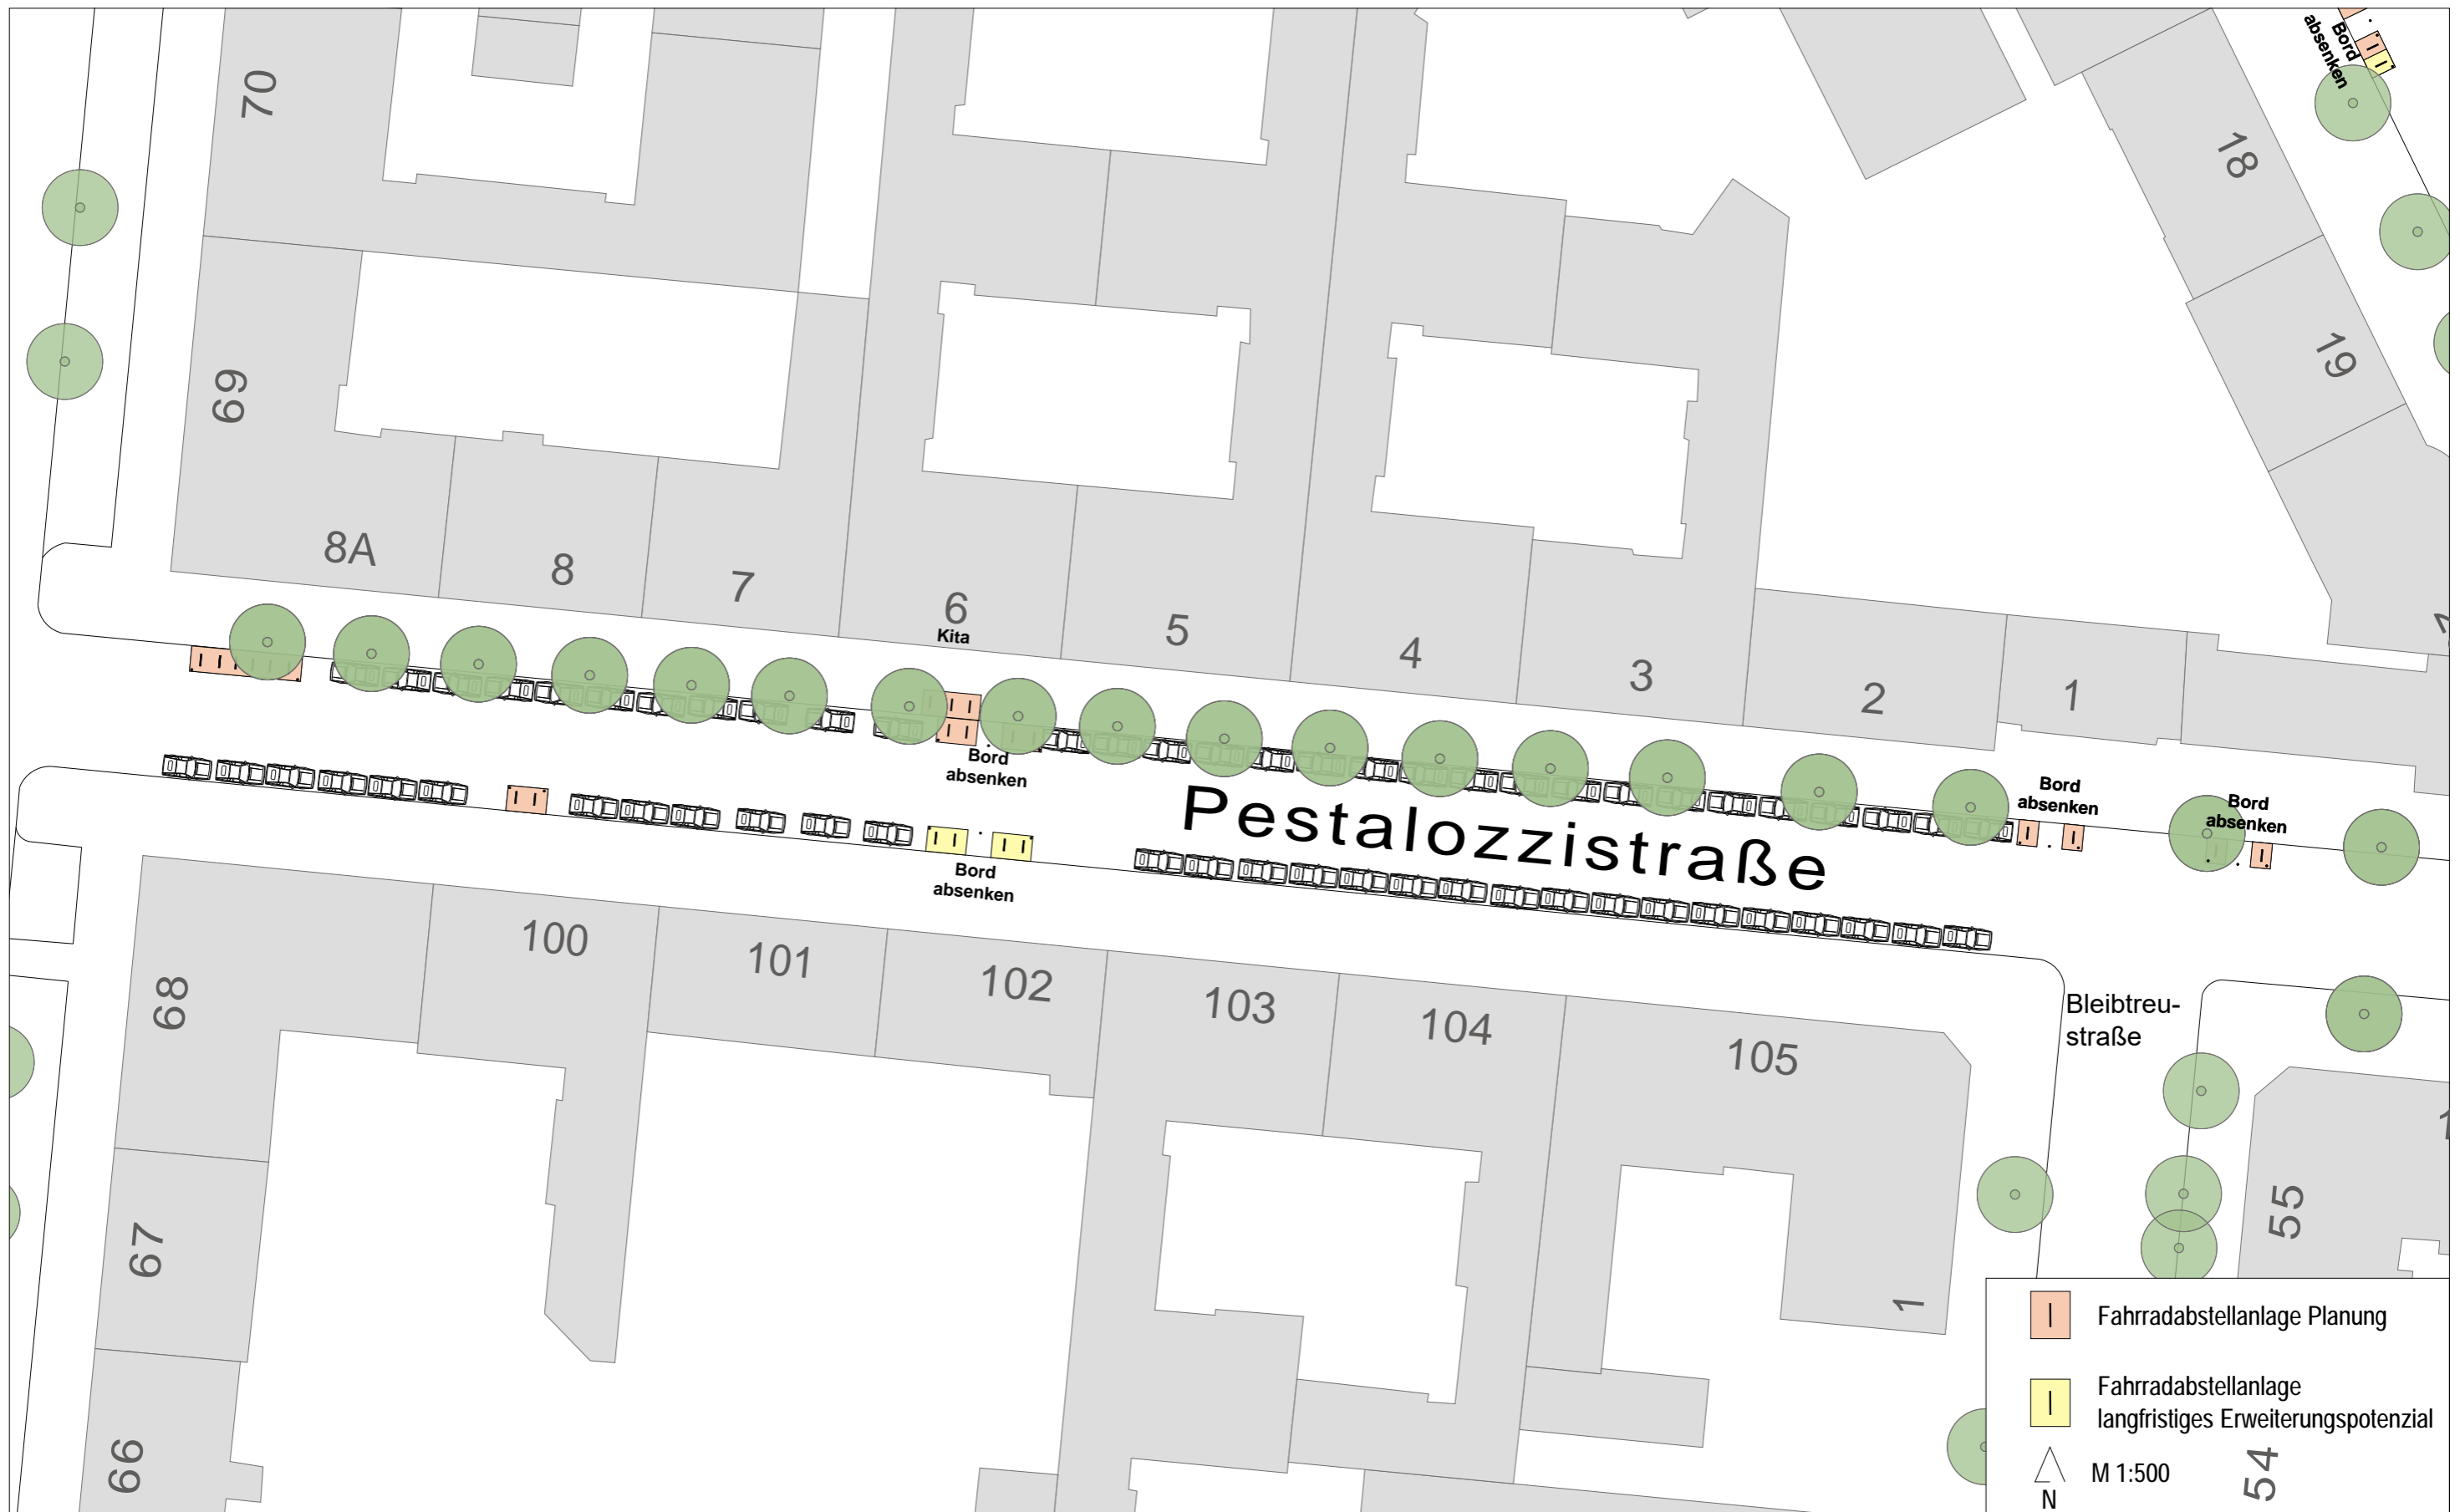


Maßnahmenüberblick Sybelstraße




Maßnahmenüberblick Schlüterstraße

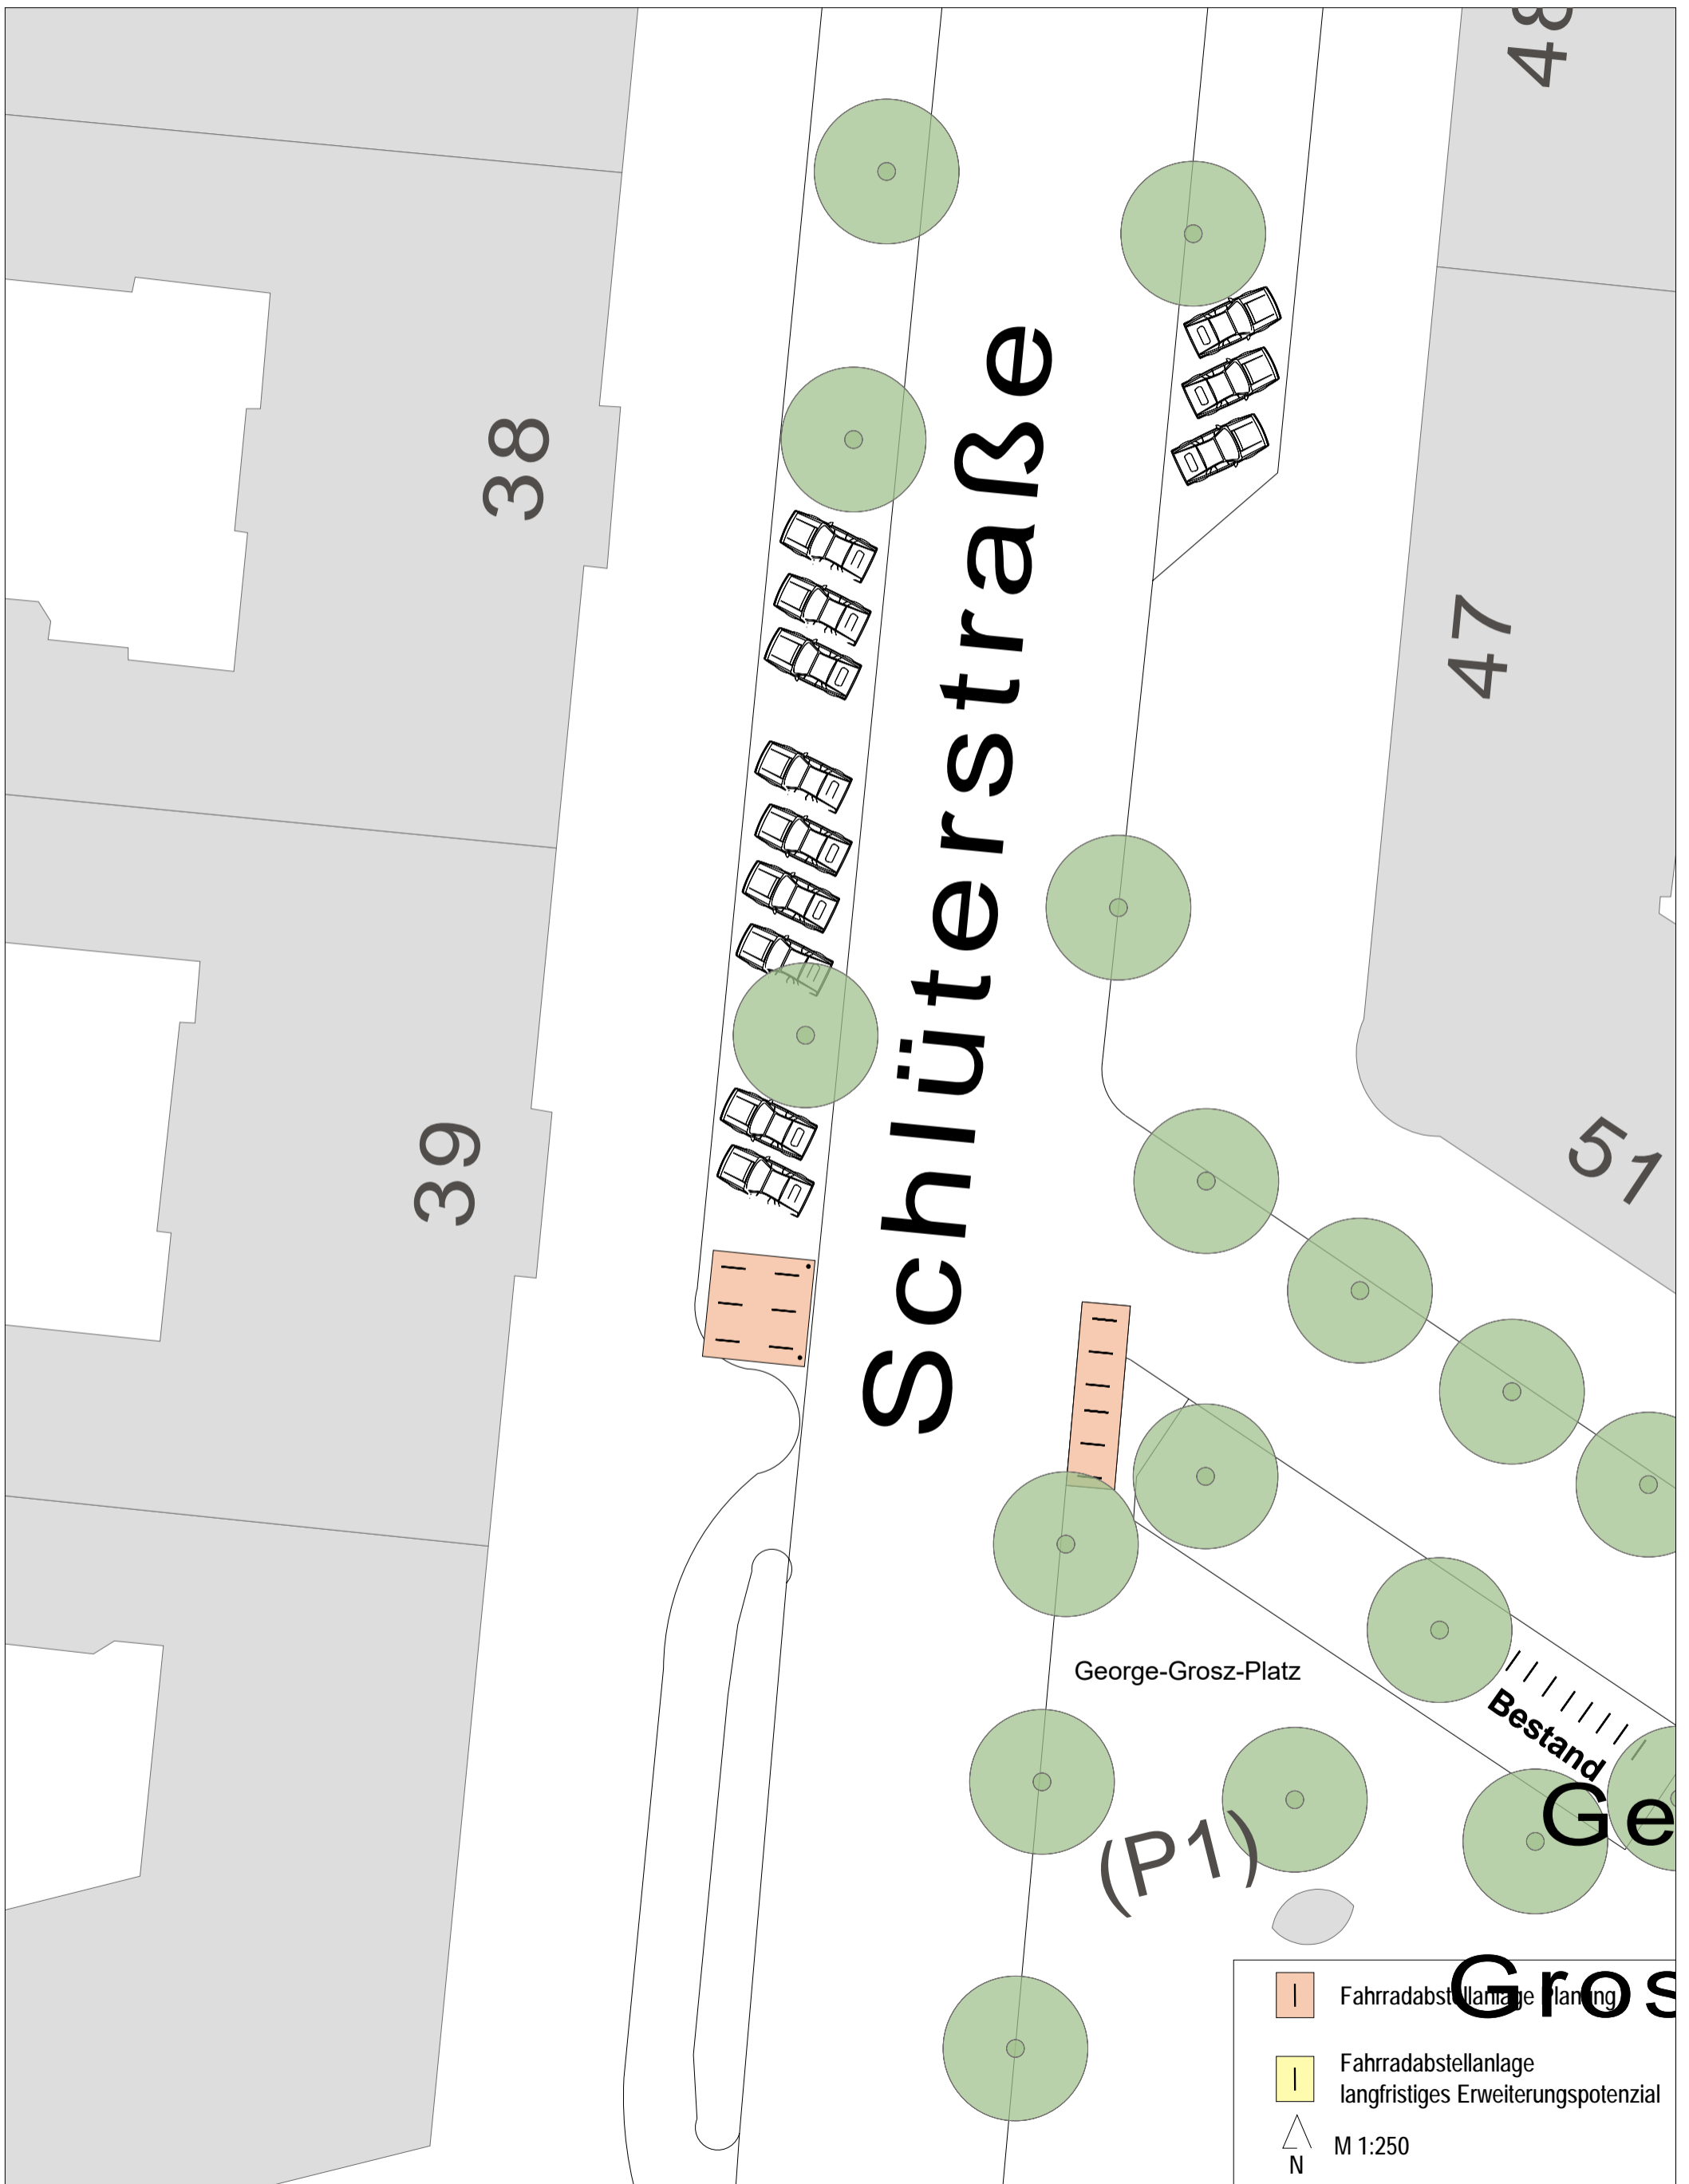

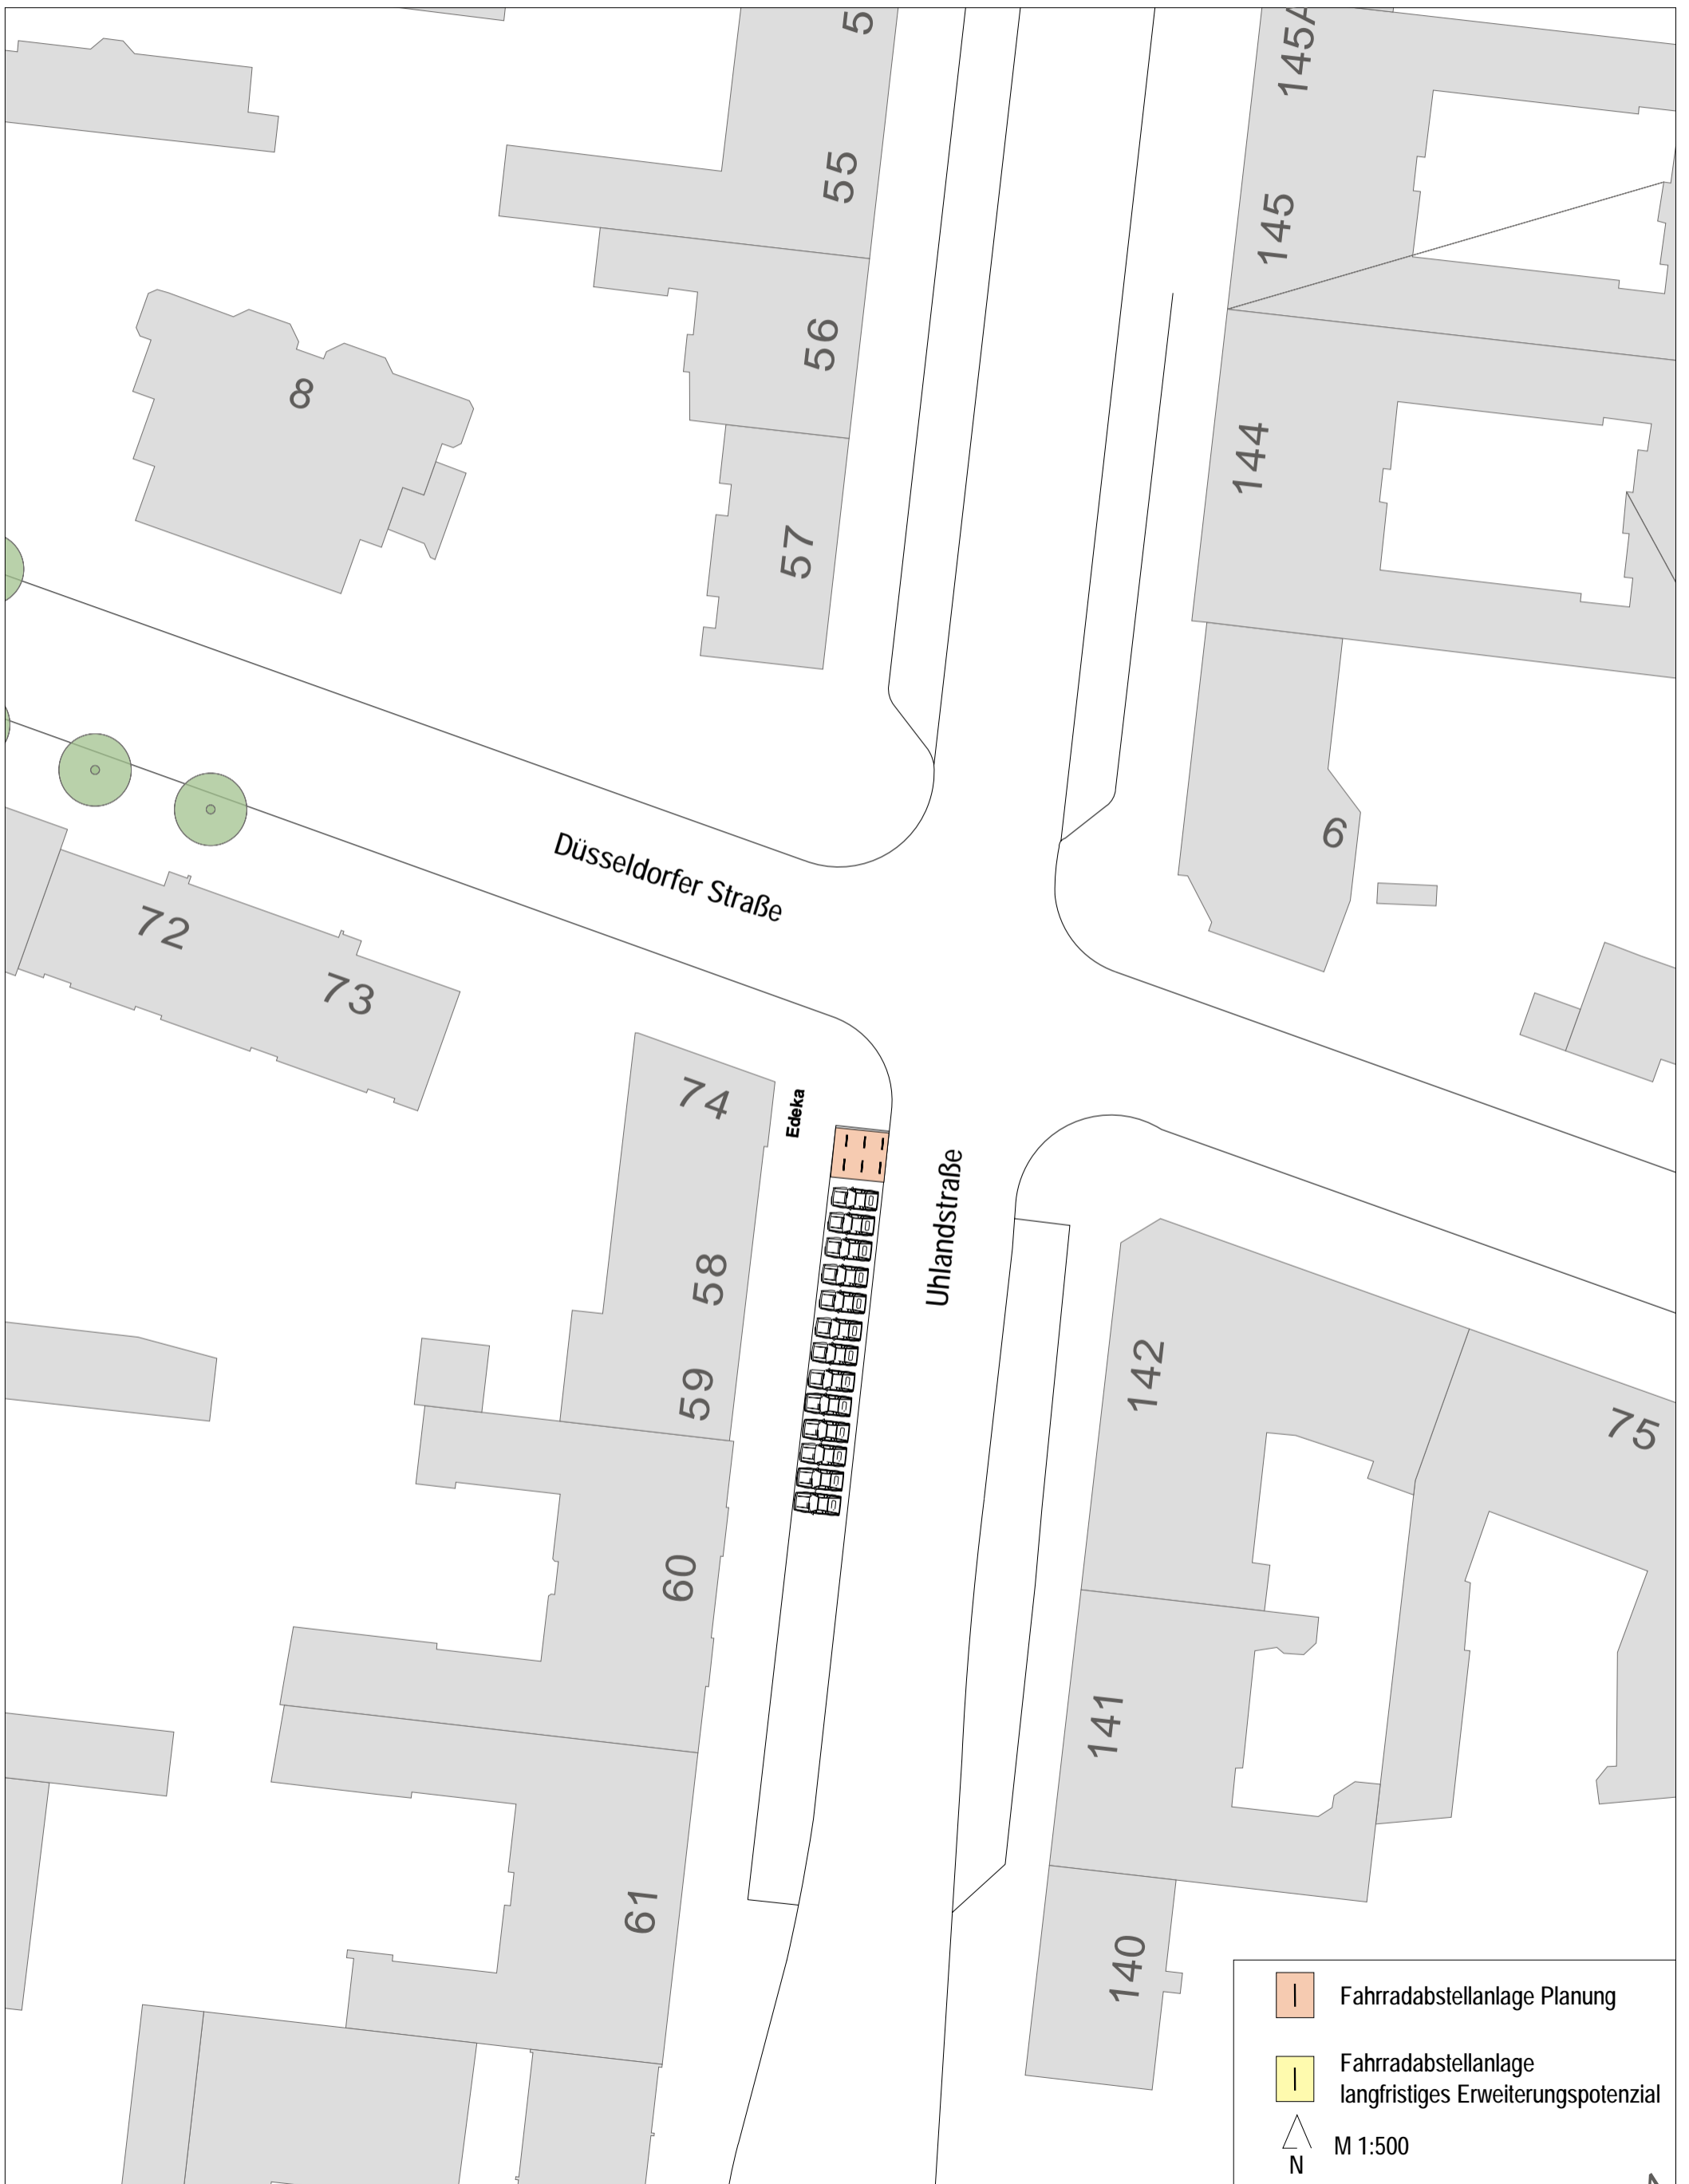

Maßnahmenüberblick Uhlandstraße (Edeka)

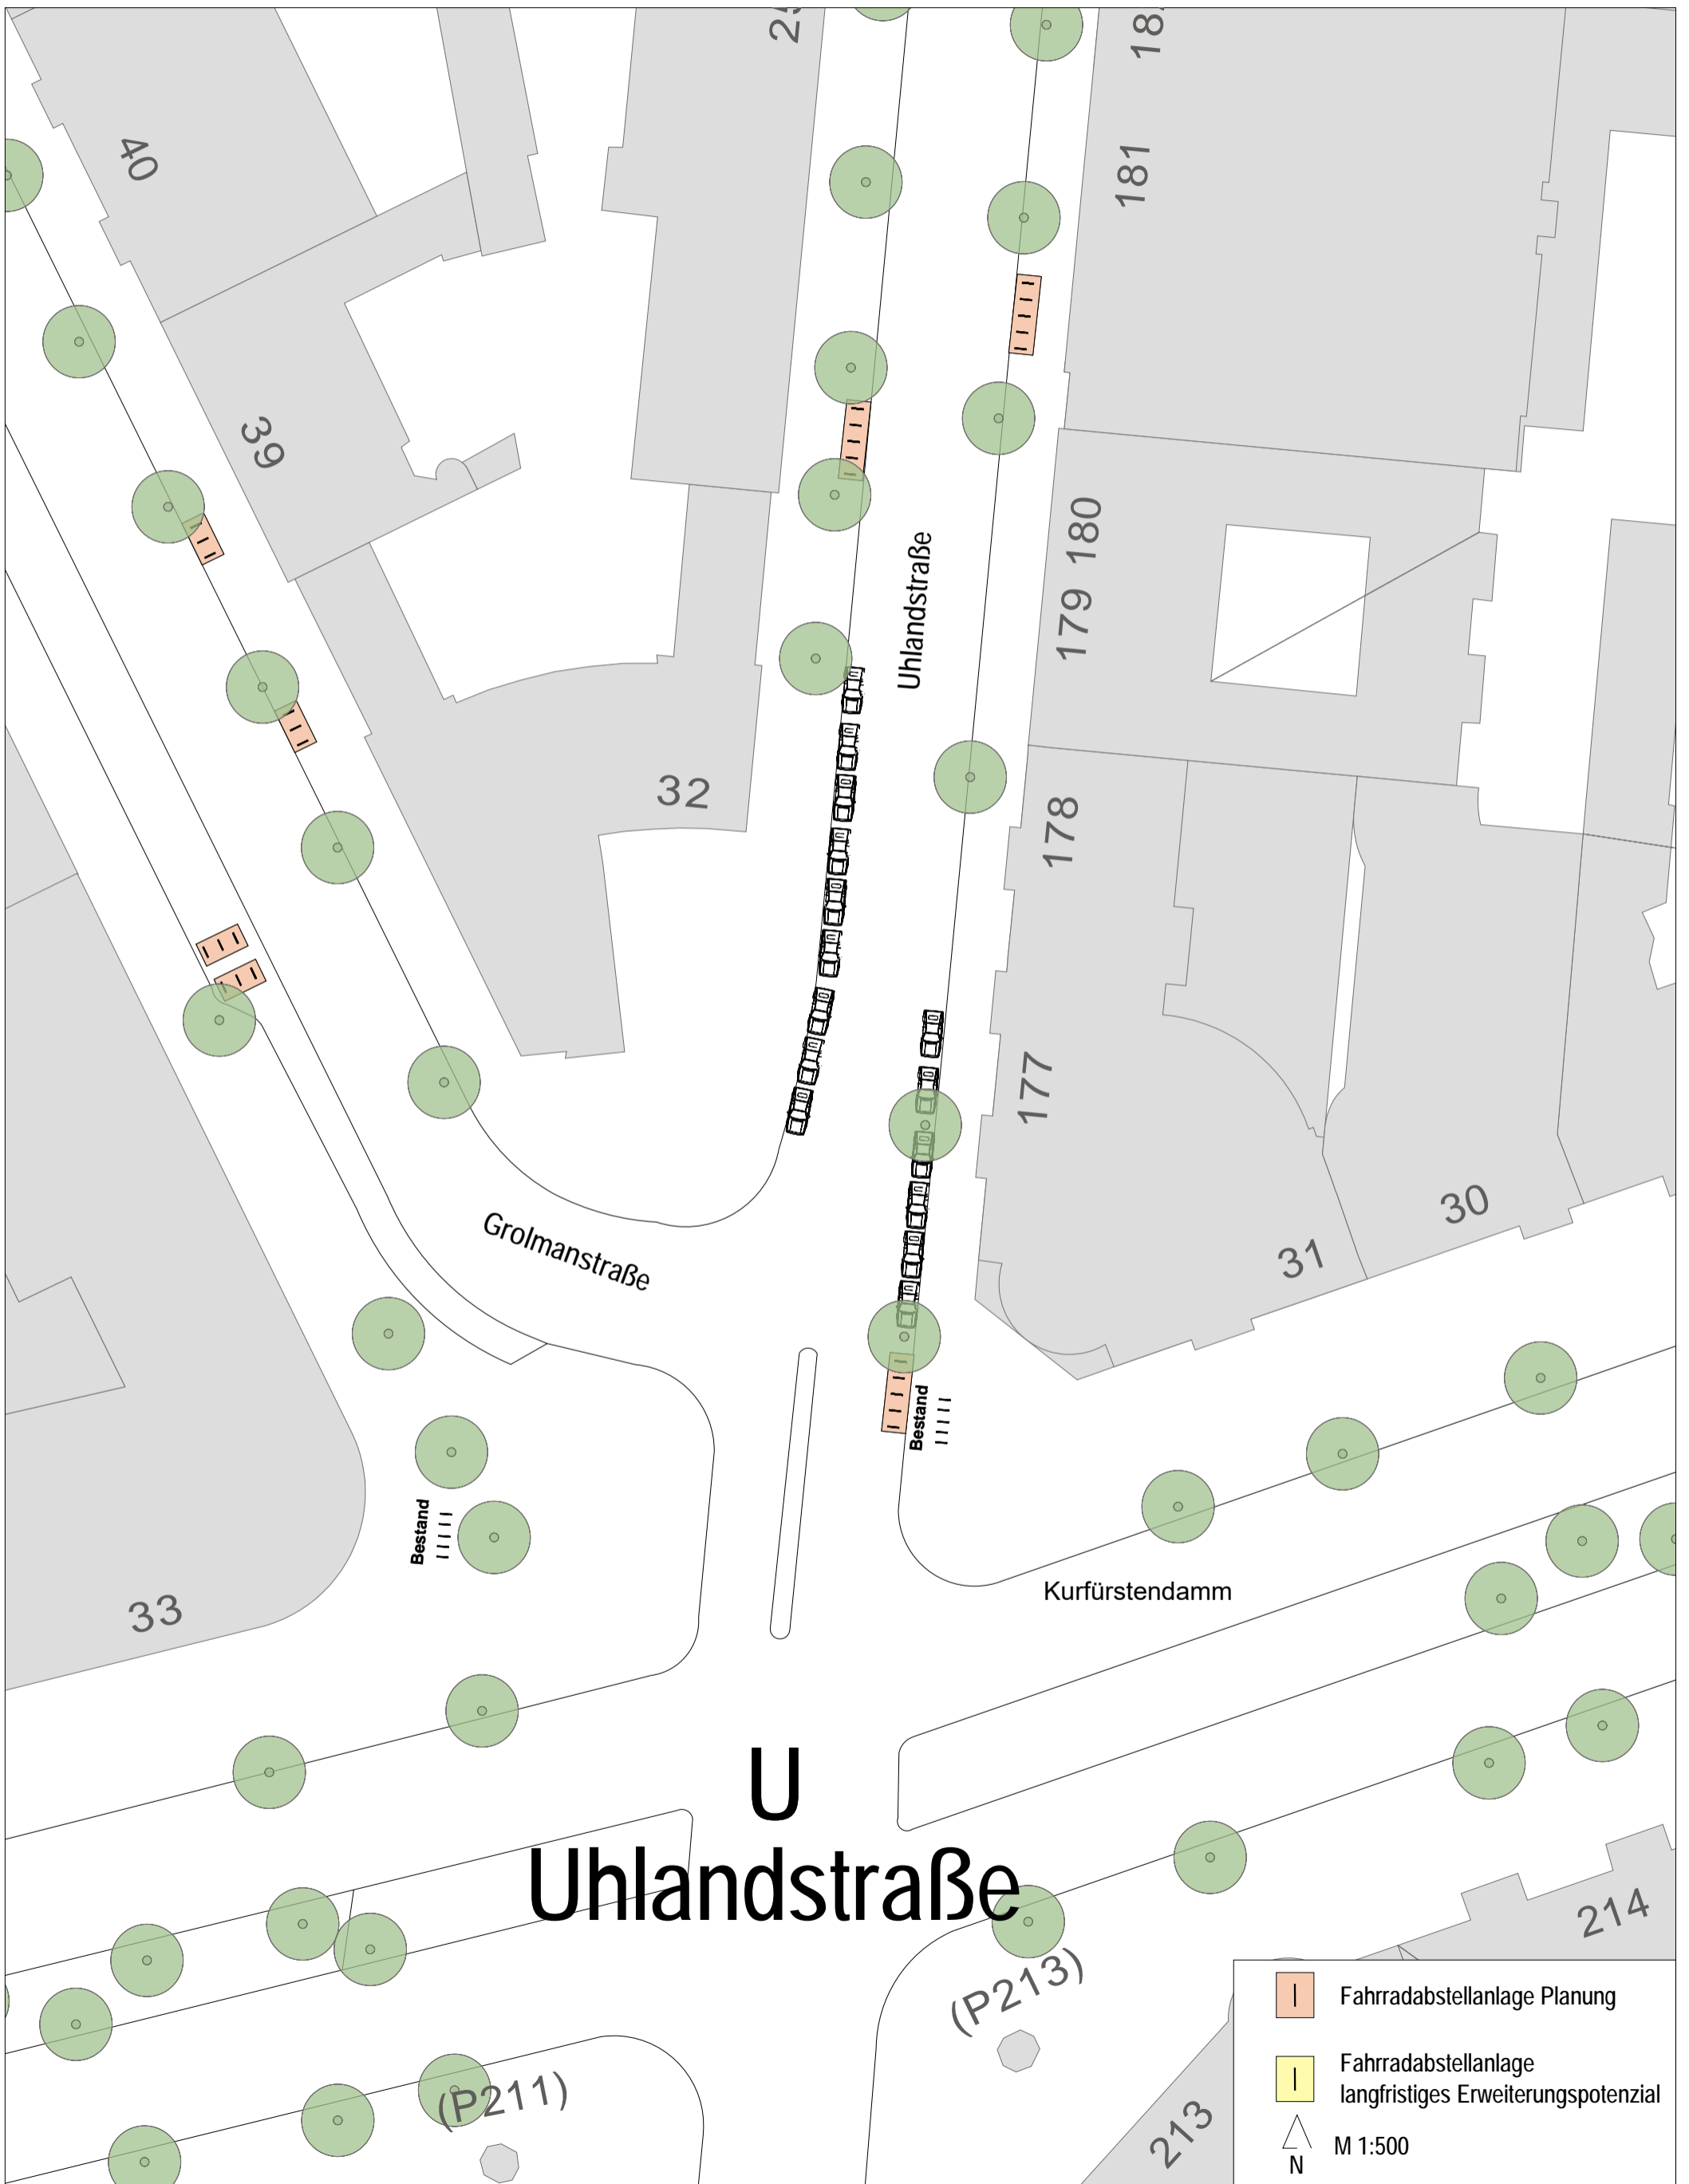


Maßnahmenüberblick Uhlandstraße I



 Fahrradabstellanlage Planung

 Fahrradabstellanlage langfristiges Erweiterungspotenzial

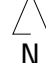
 M 1:500




Maßnahmenüberblick Uhlandstraße II




	Fahrradabstellanlage Planung
	Fahrradabstellanlage langfristiges Erweiterungspotenzial
	M 1:660

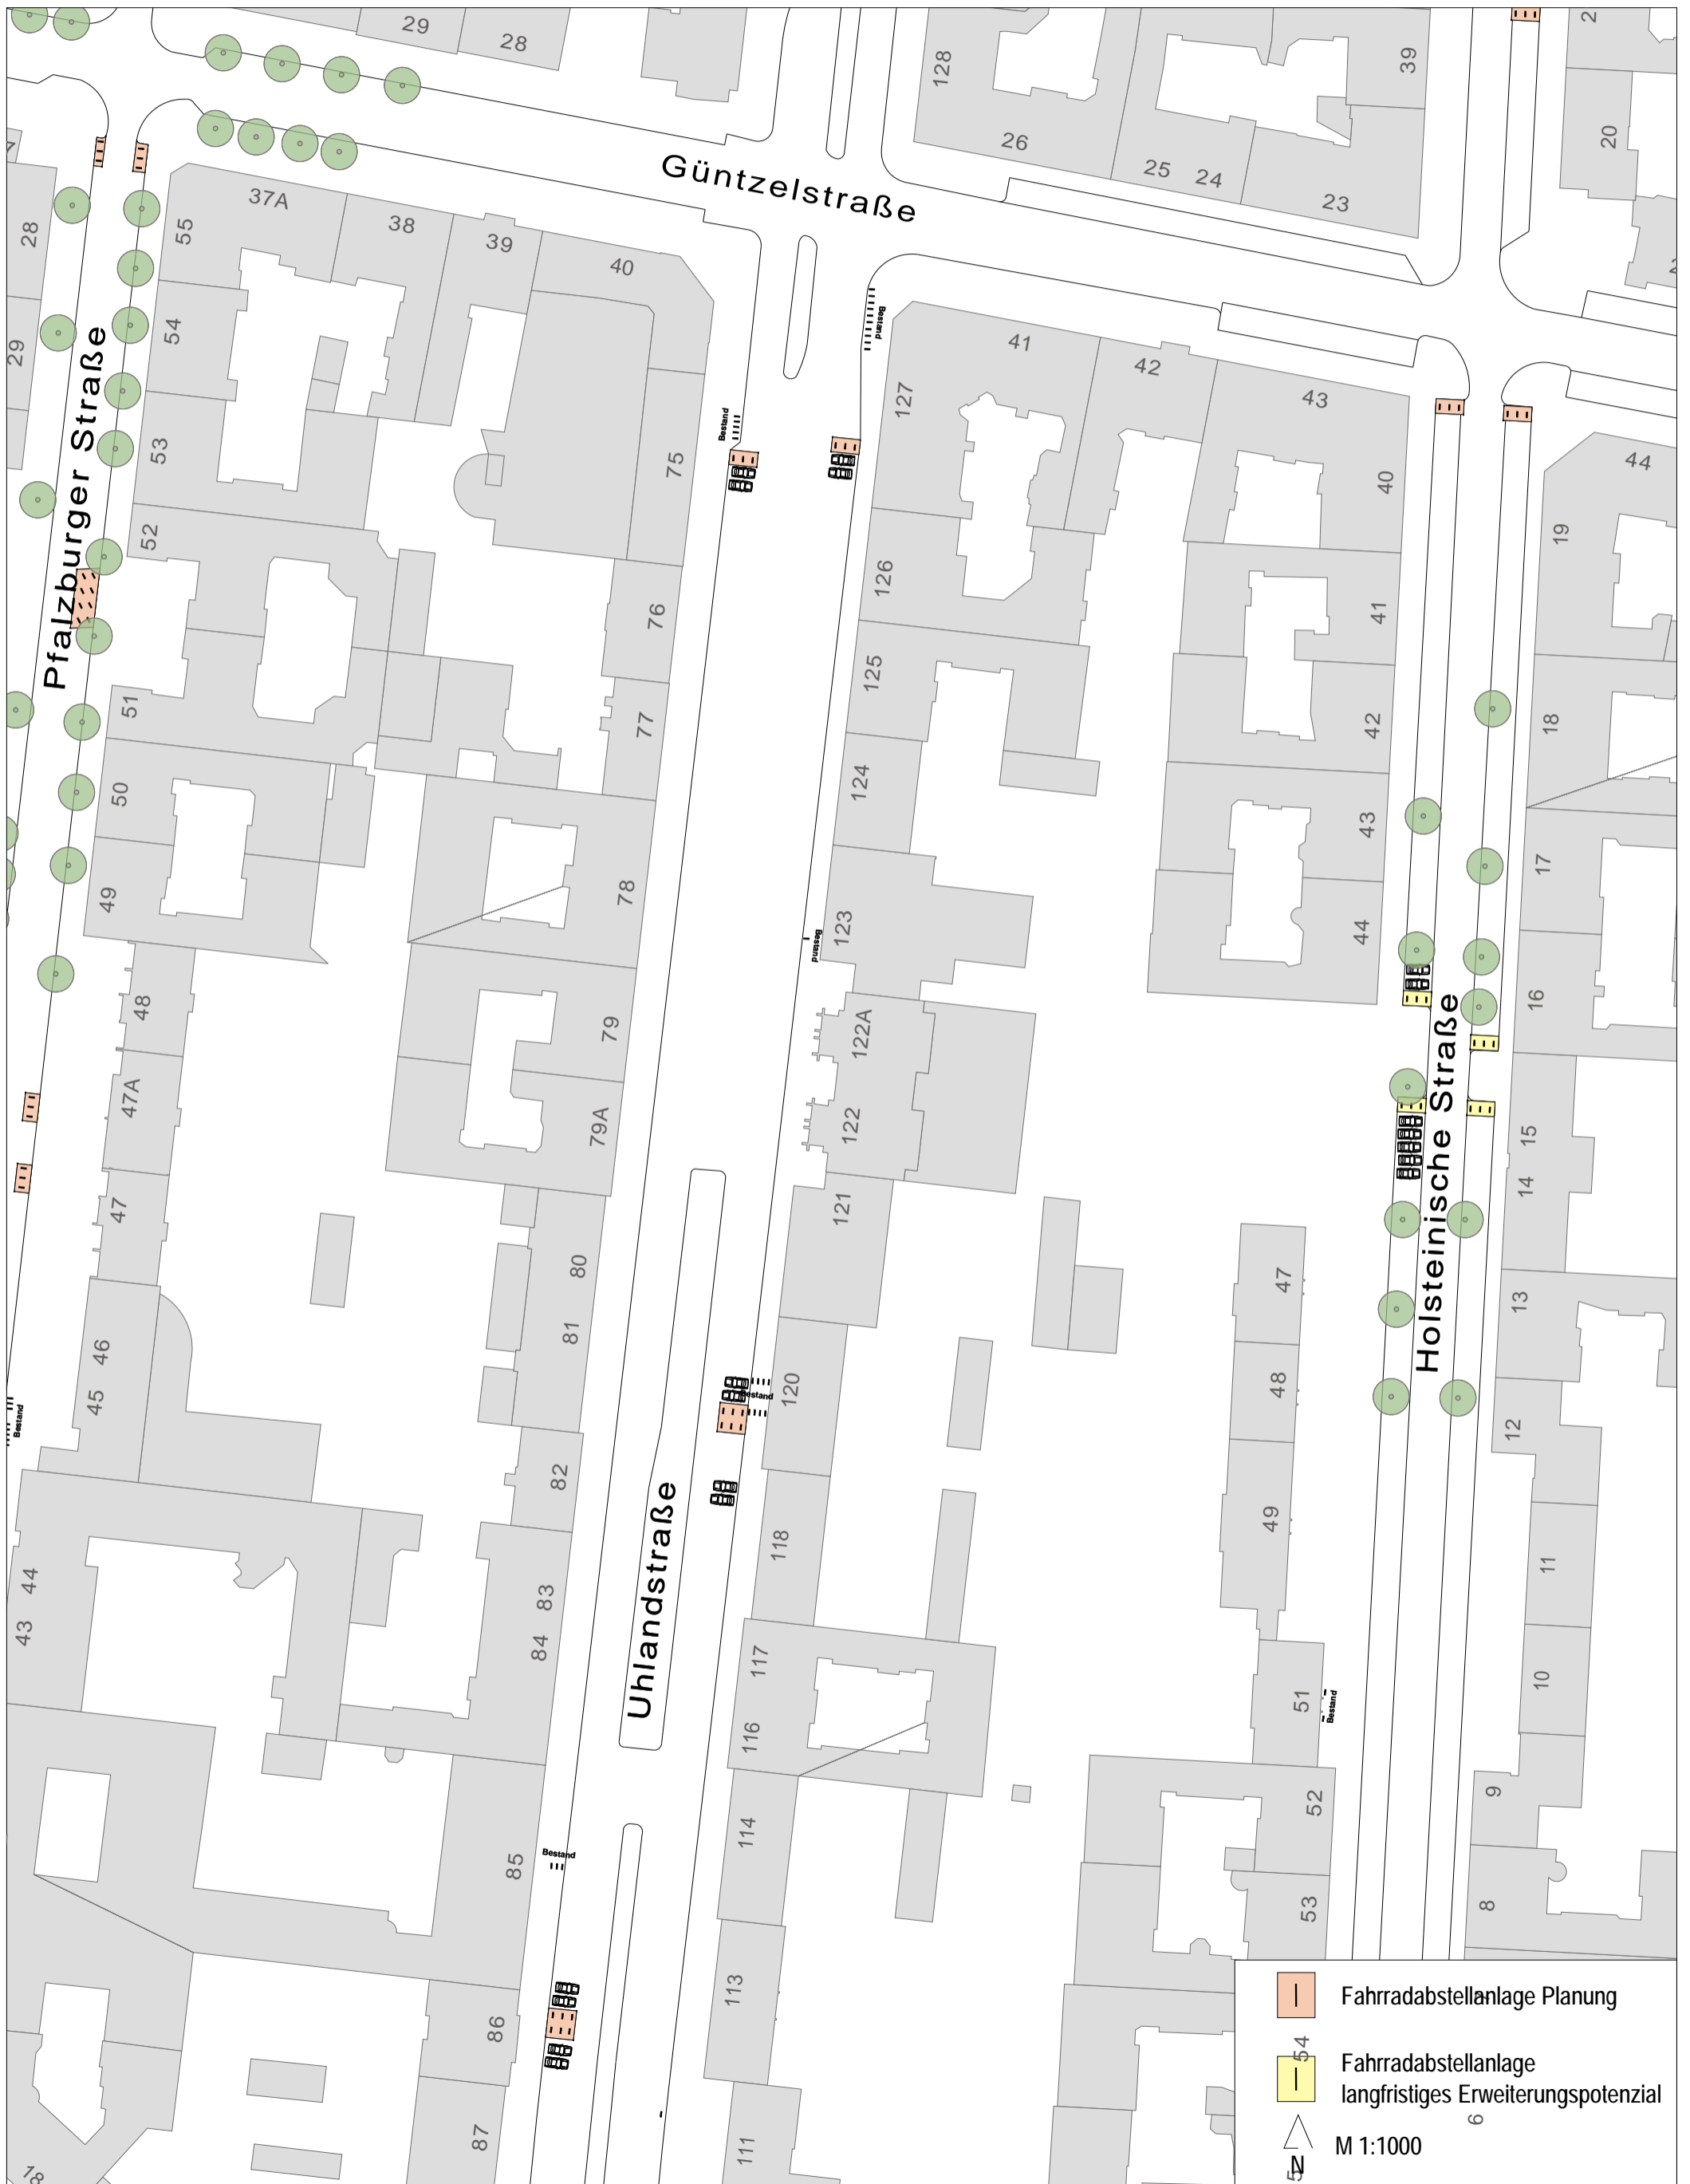Maßnahmenüberblick Uhlandstraße III

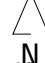


-  Fahrradabstellanlage Planung
-  Fahrradabstellanlage langfristiges Erweiterungspotenzial
-  M 1:1000

Maßnahmenüberblick Uhlandstraße IV

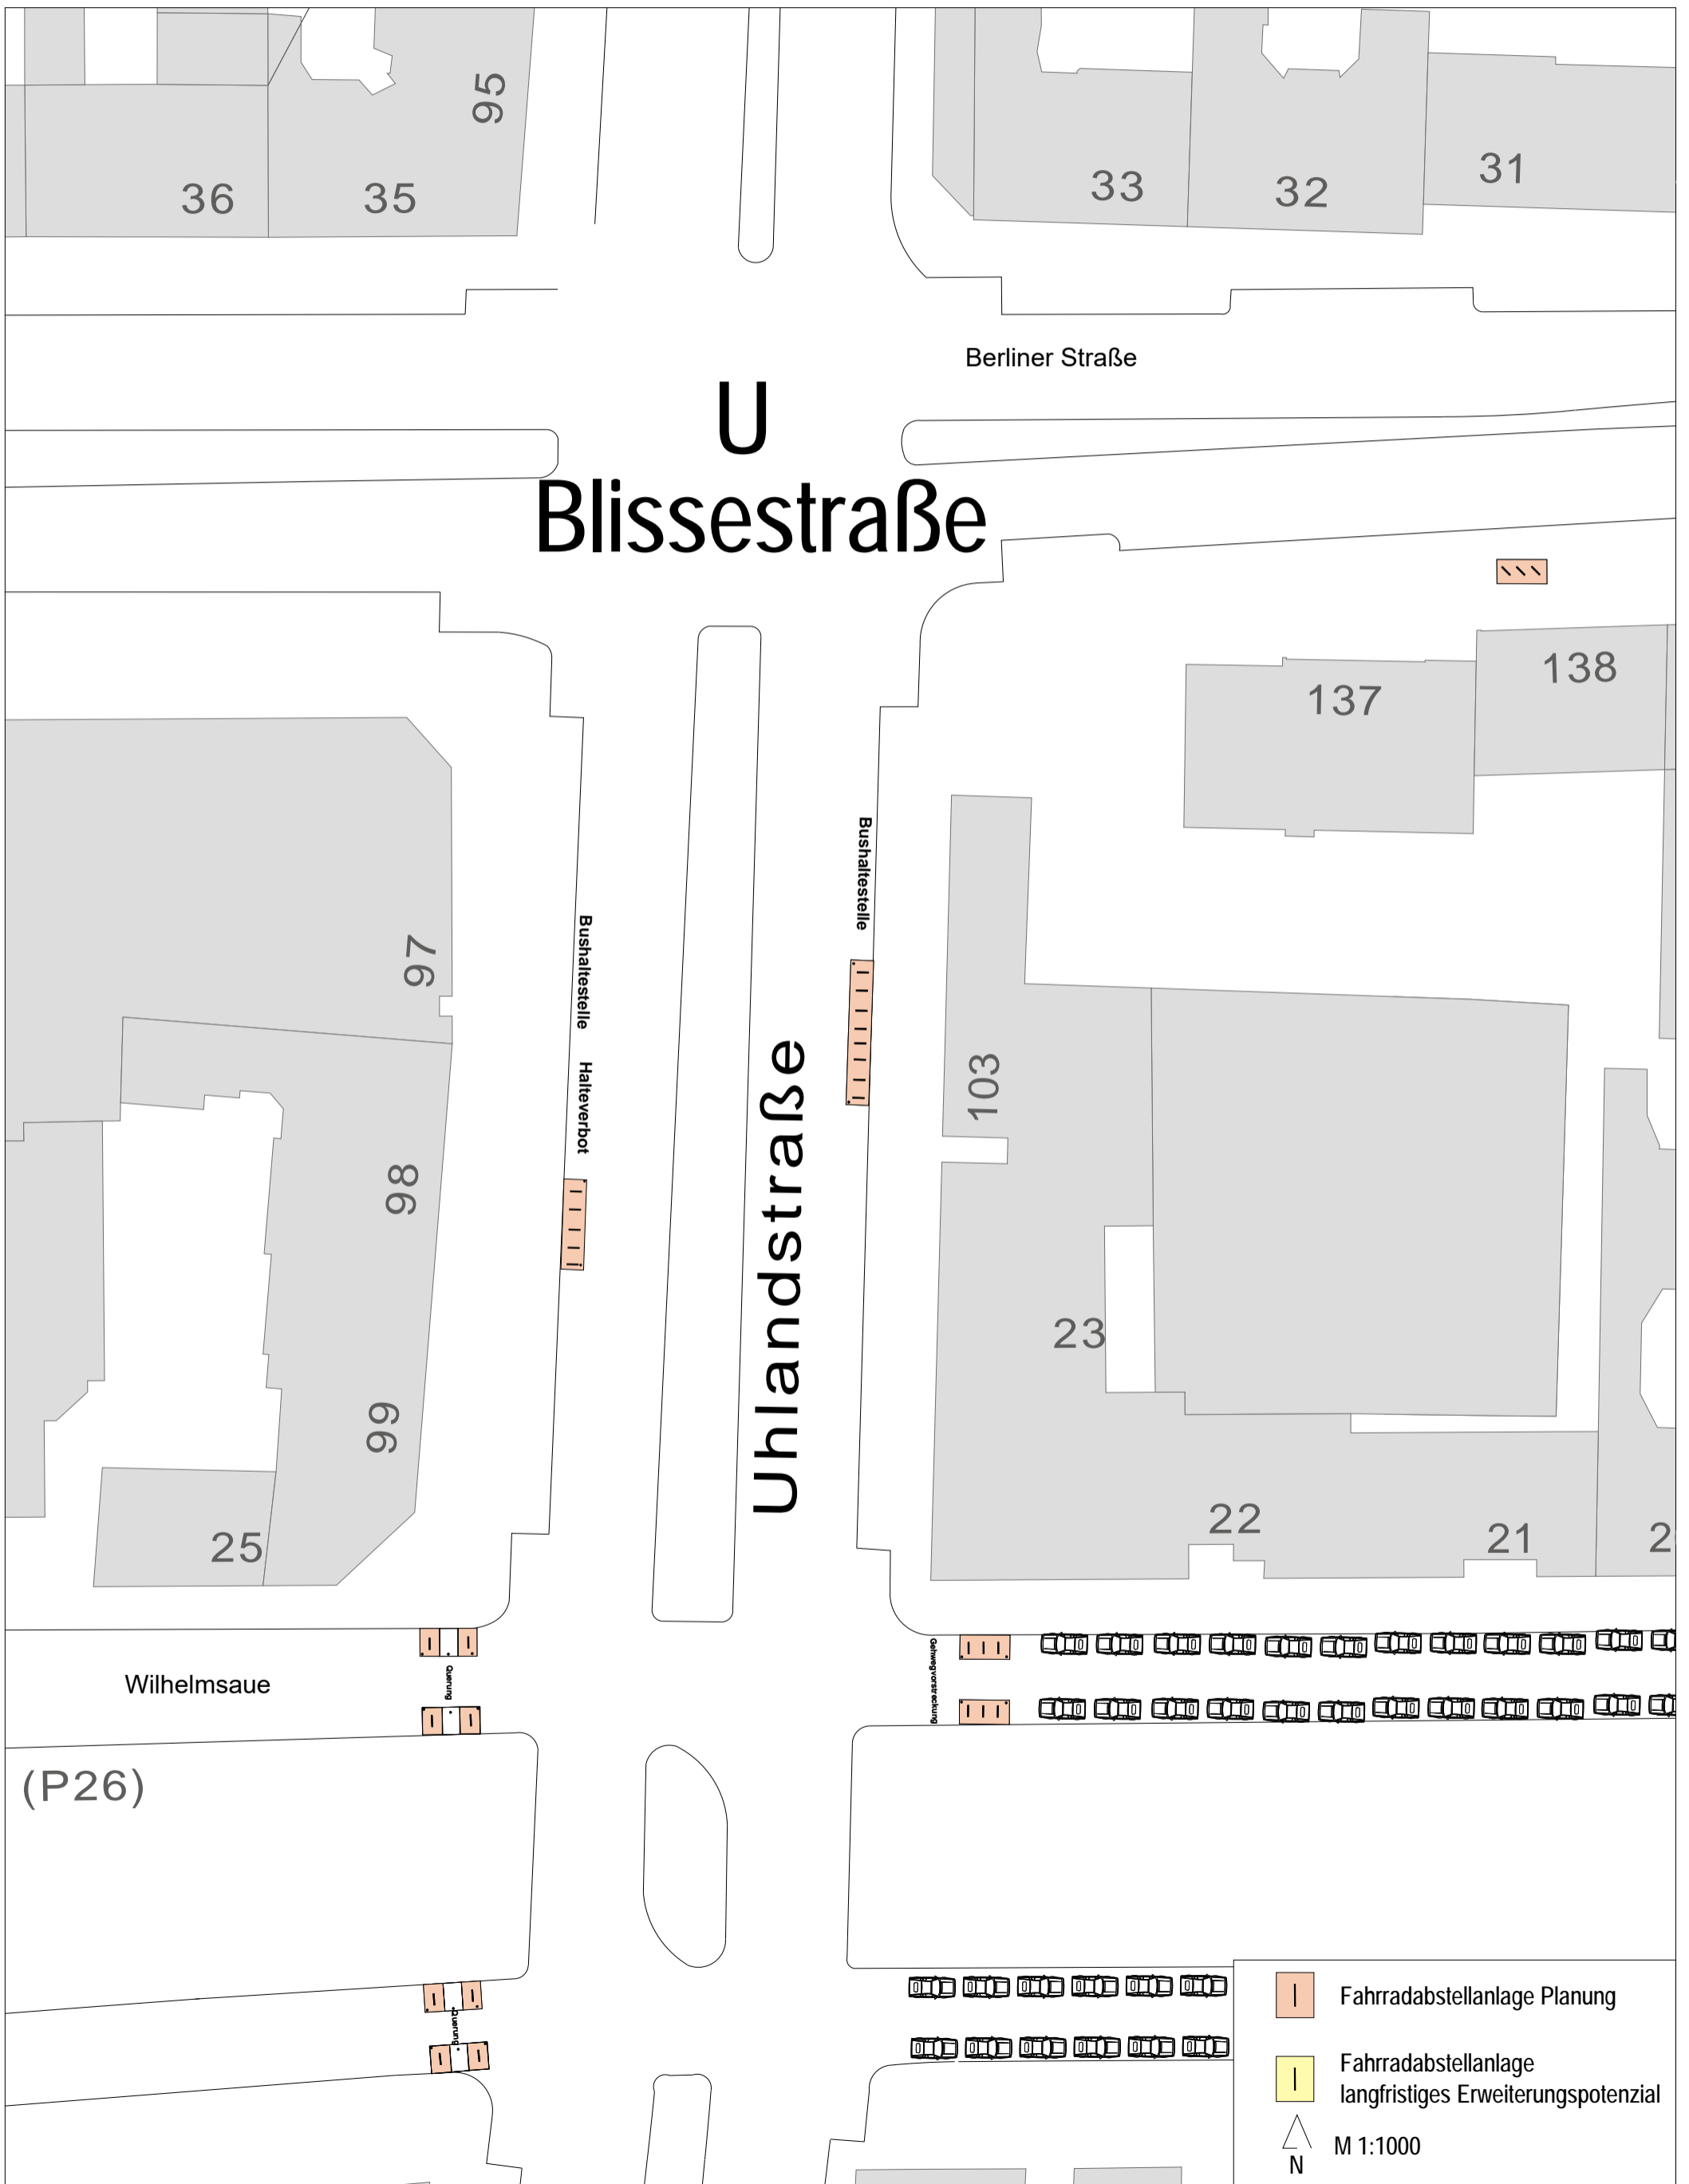

Maßnahmenüberblick Berliner Straße

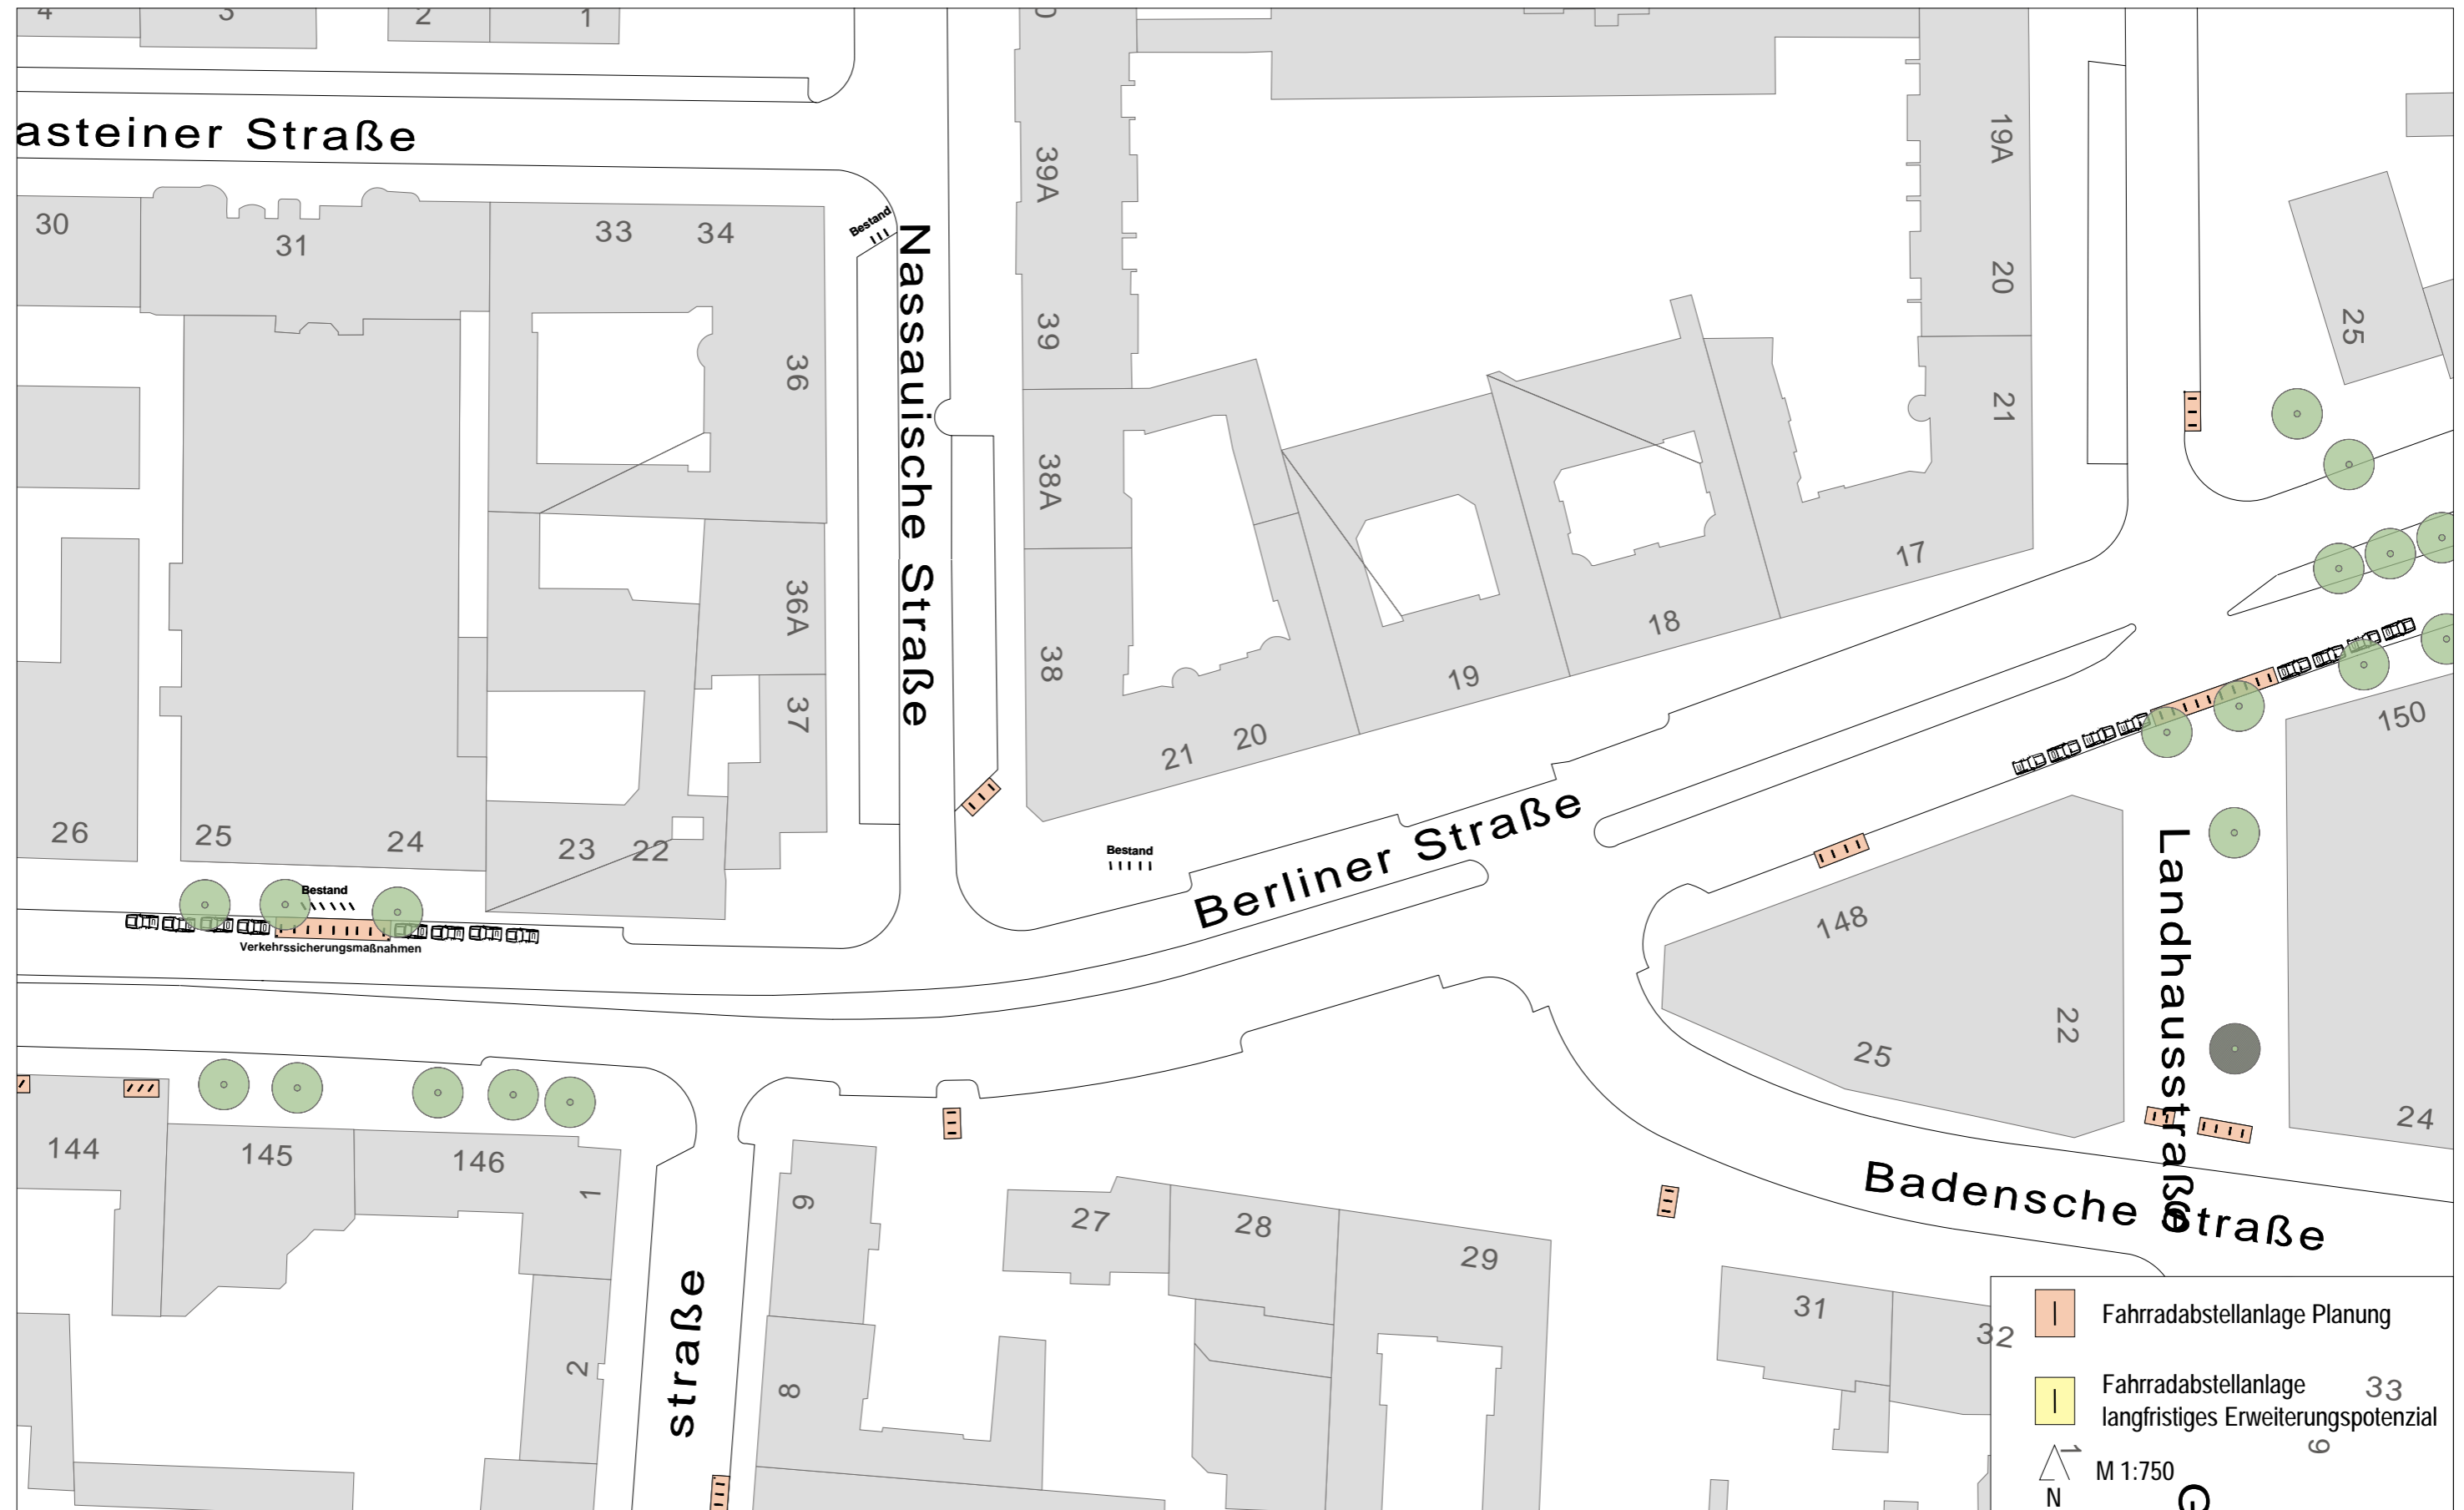


Maßnahmenüberblick Aschaffener Straße



Maßnahmenüberblick Nassauische Straße



Maßnahmenüberblick Prinzregentenstraße

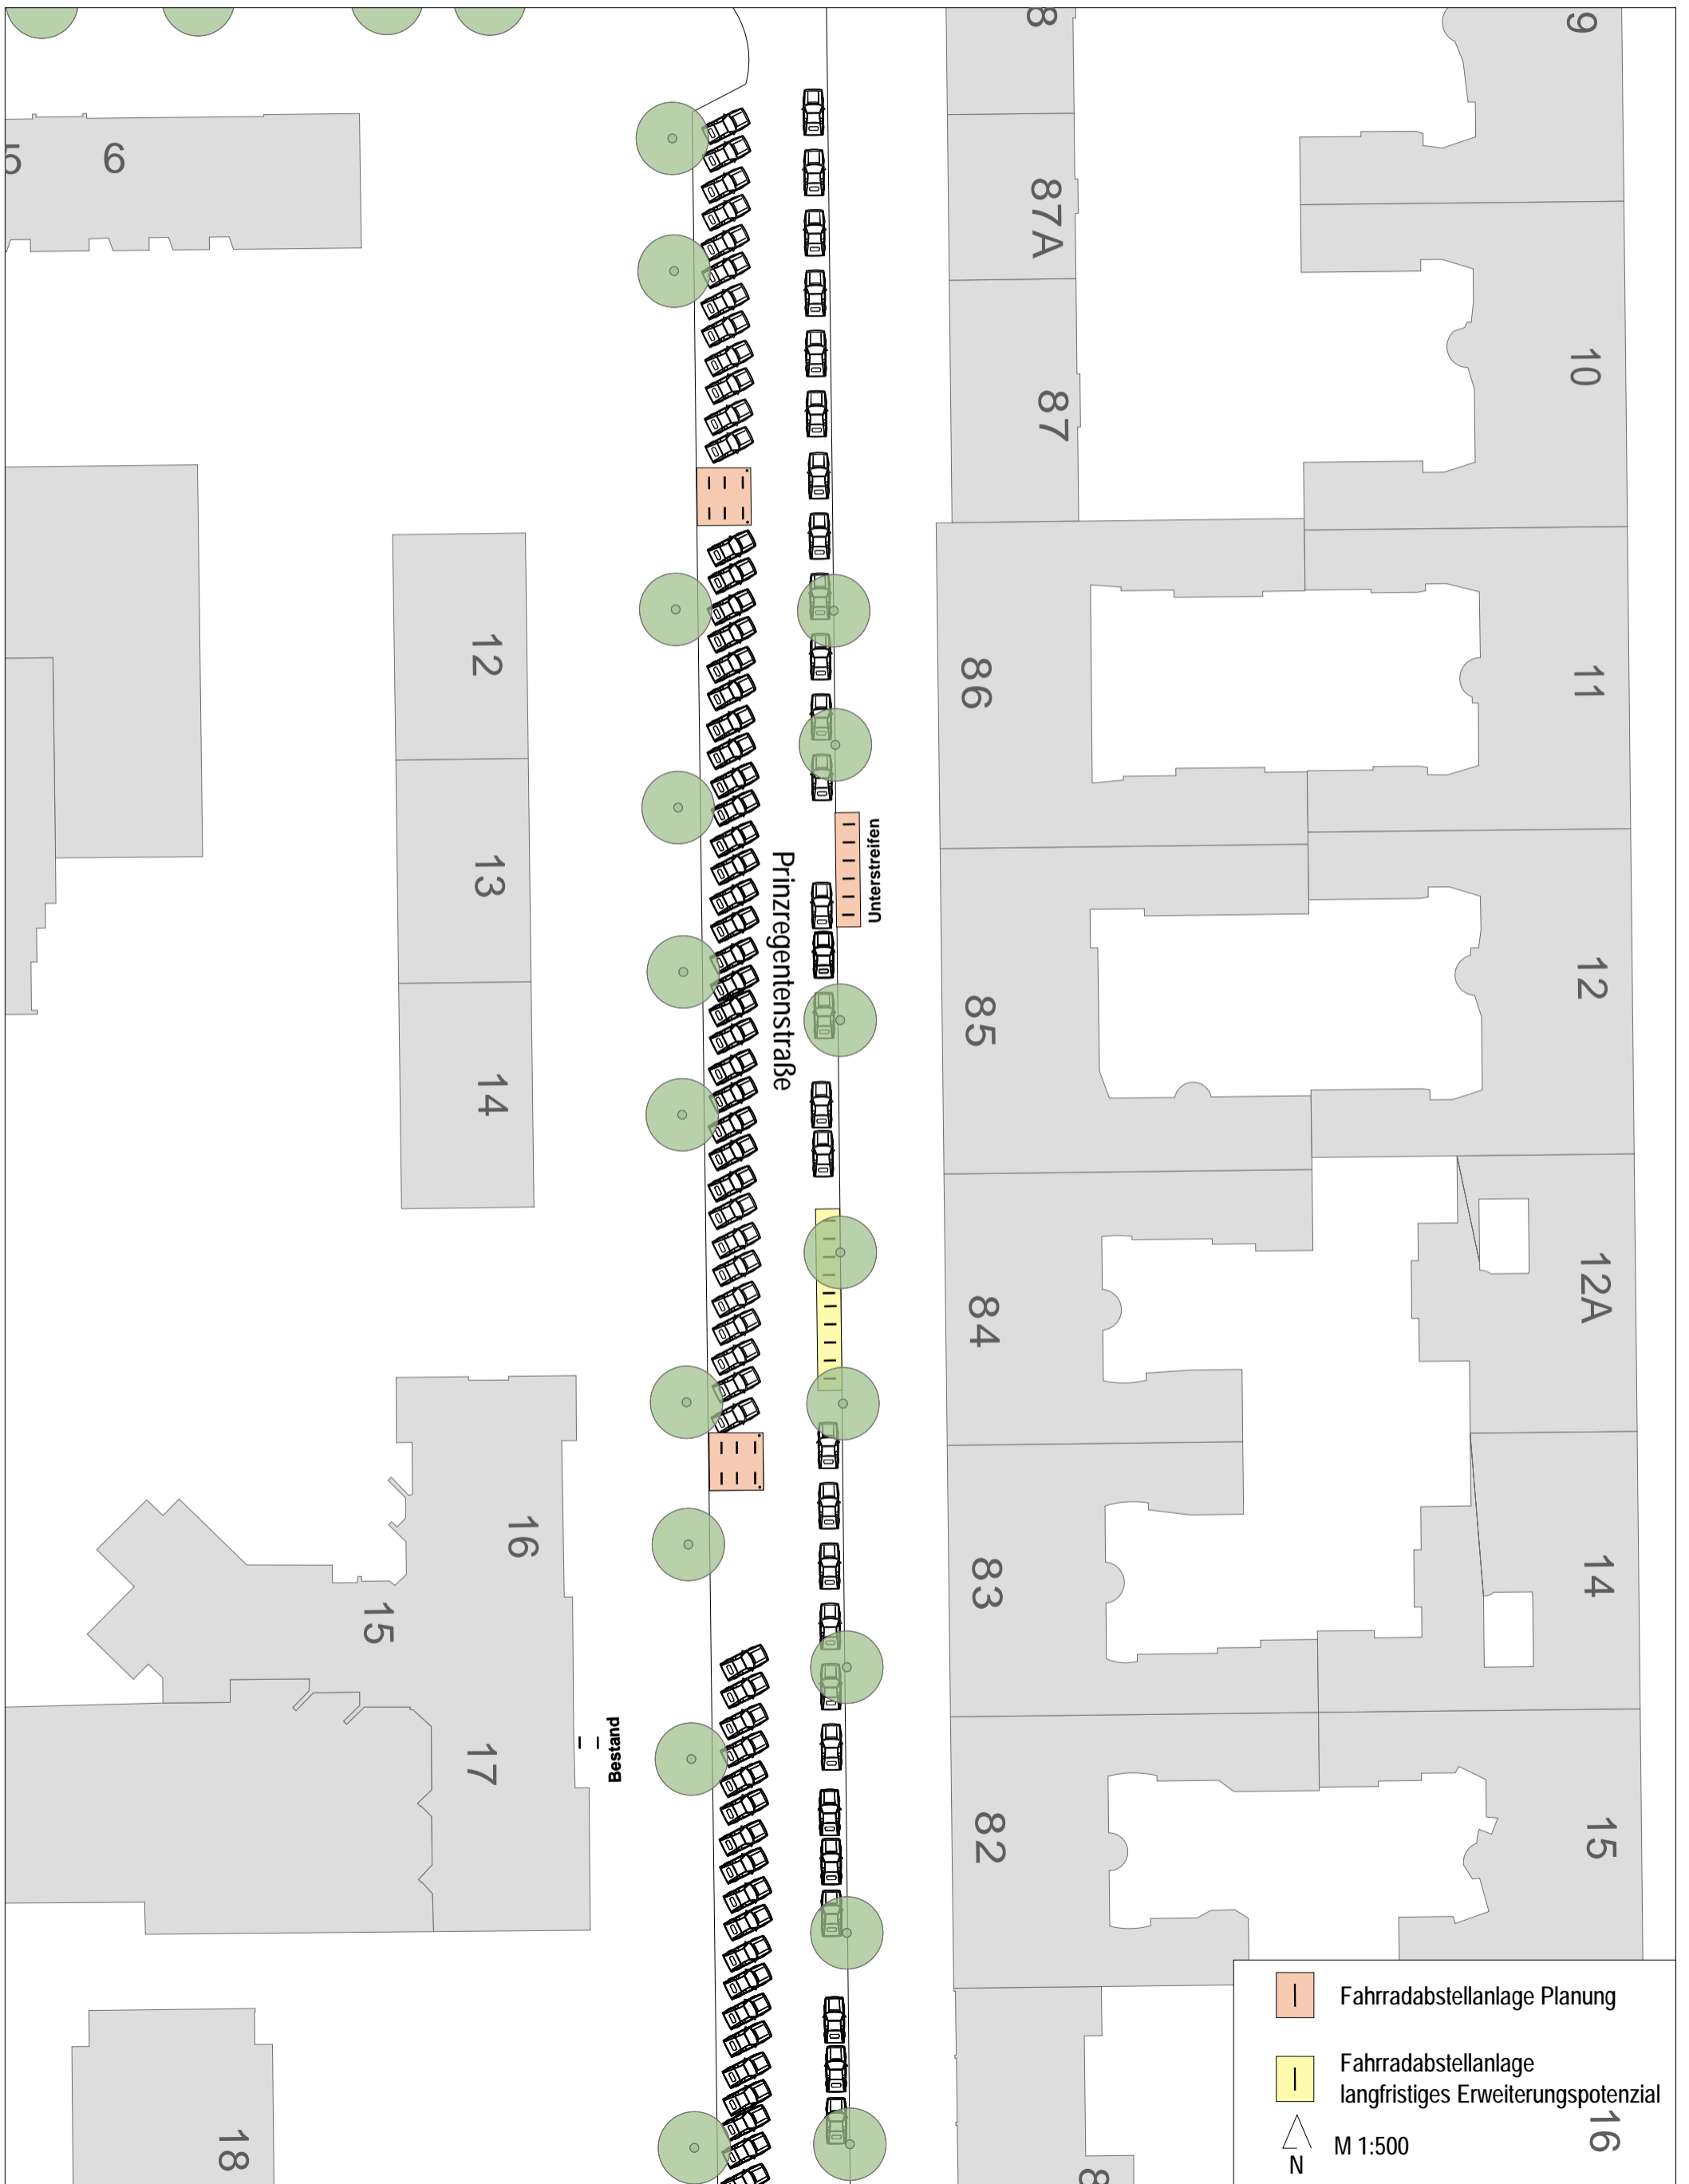


Maßnahmenüberblick Stübbenstraße / Bamberger Straße




Maßnahmenüberblick Forckenbeckstraße




Maßnahmenüberblick Friedrichshaller Straße / Mecklenburgische Straße

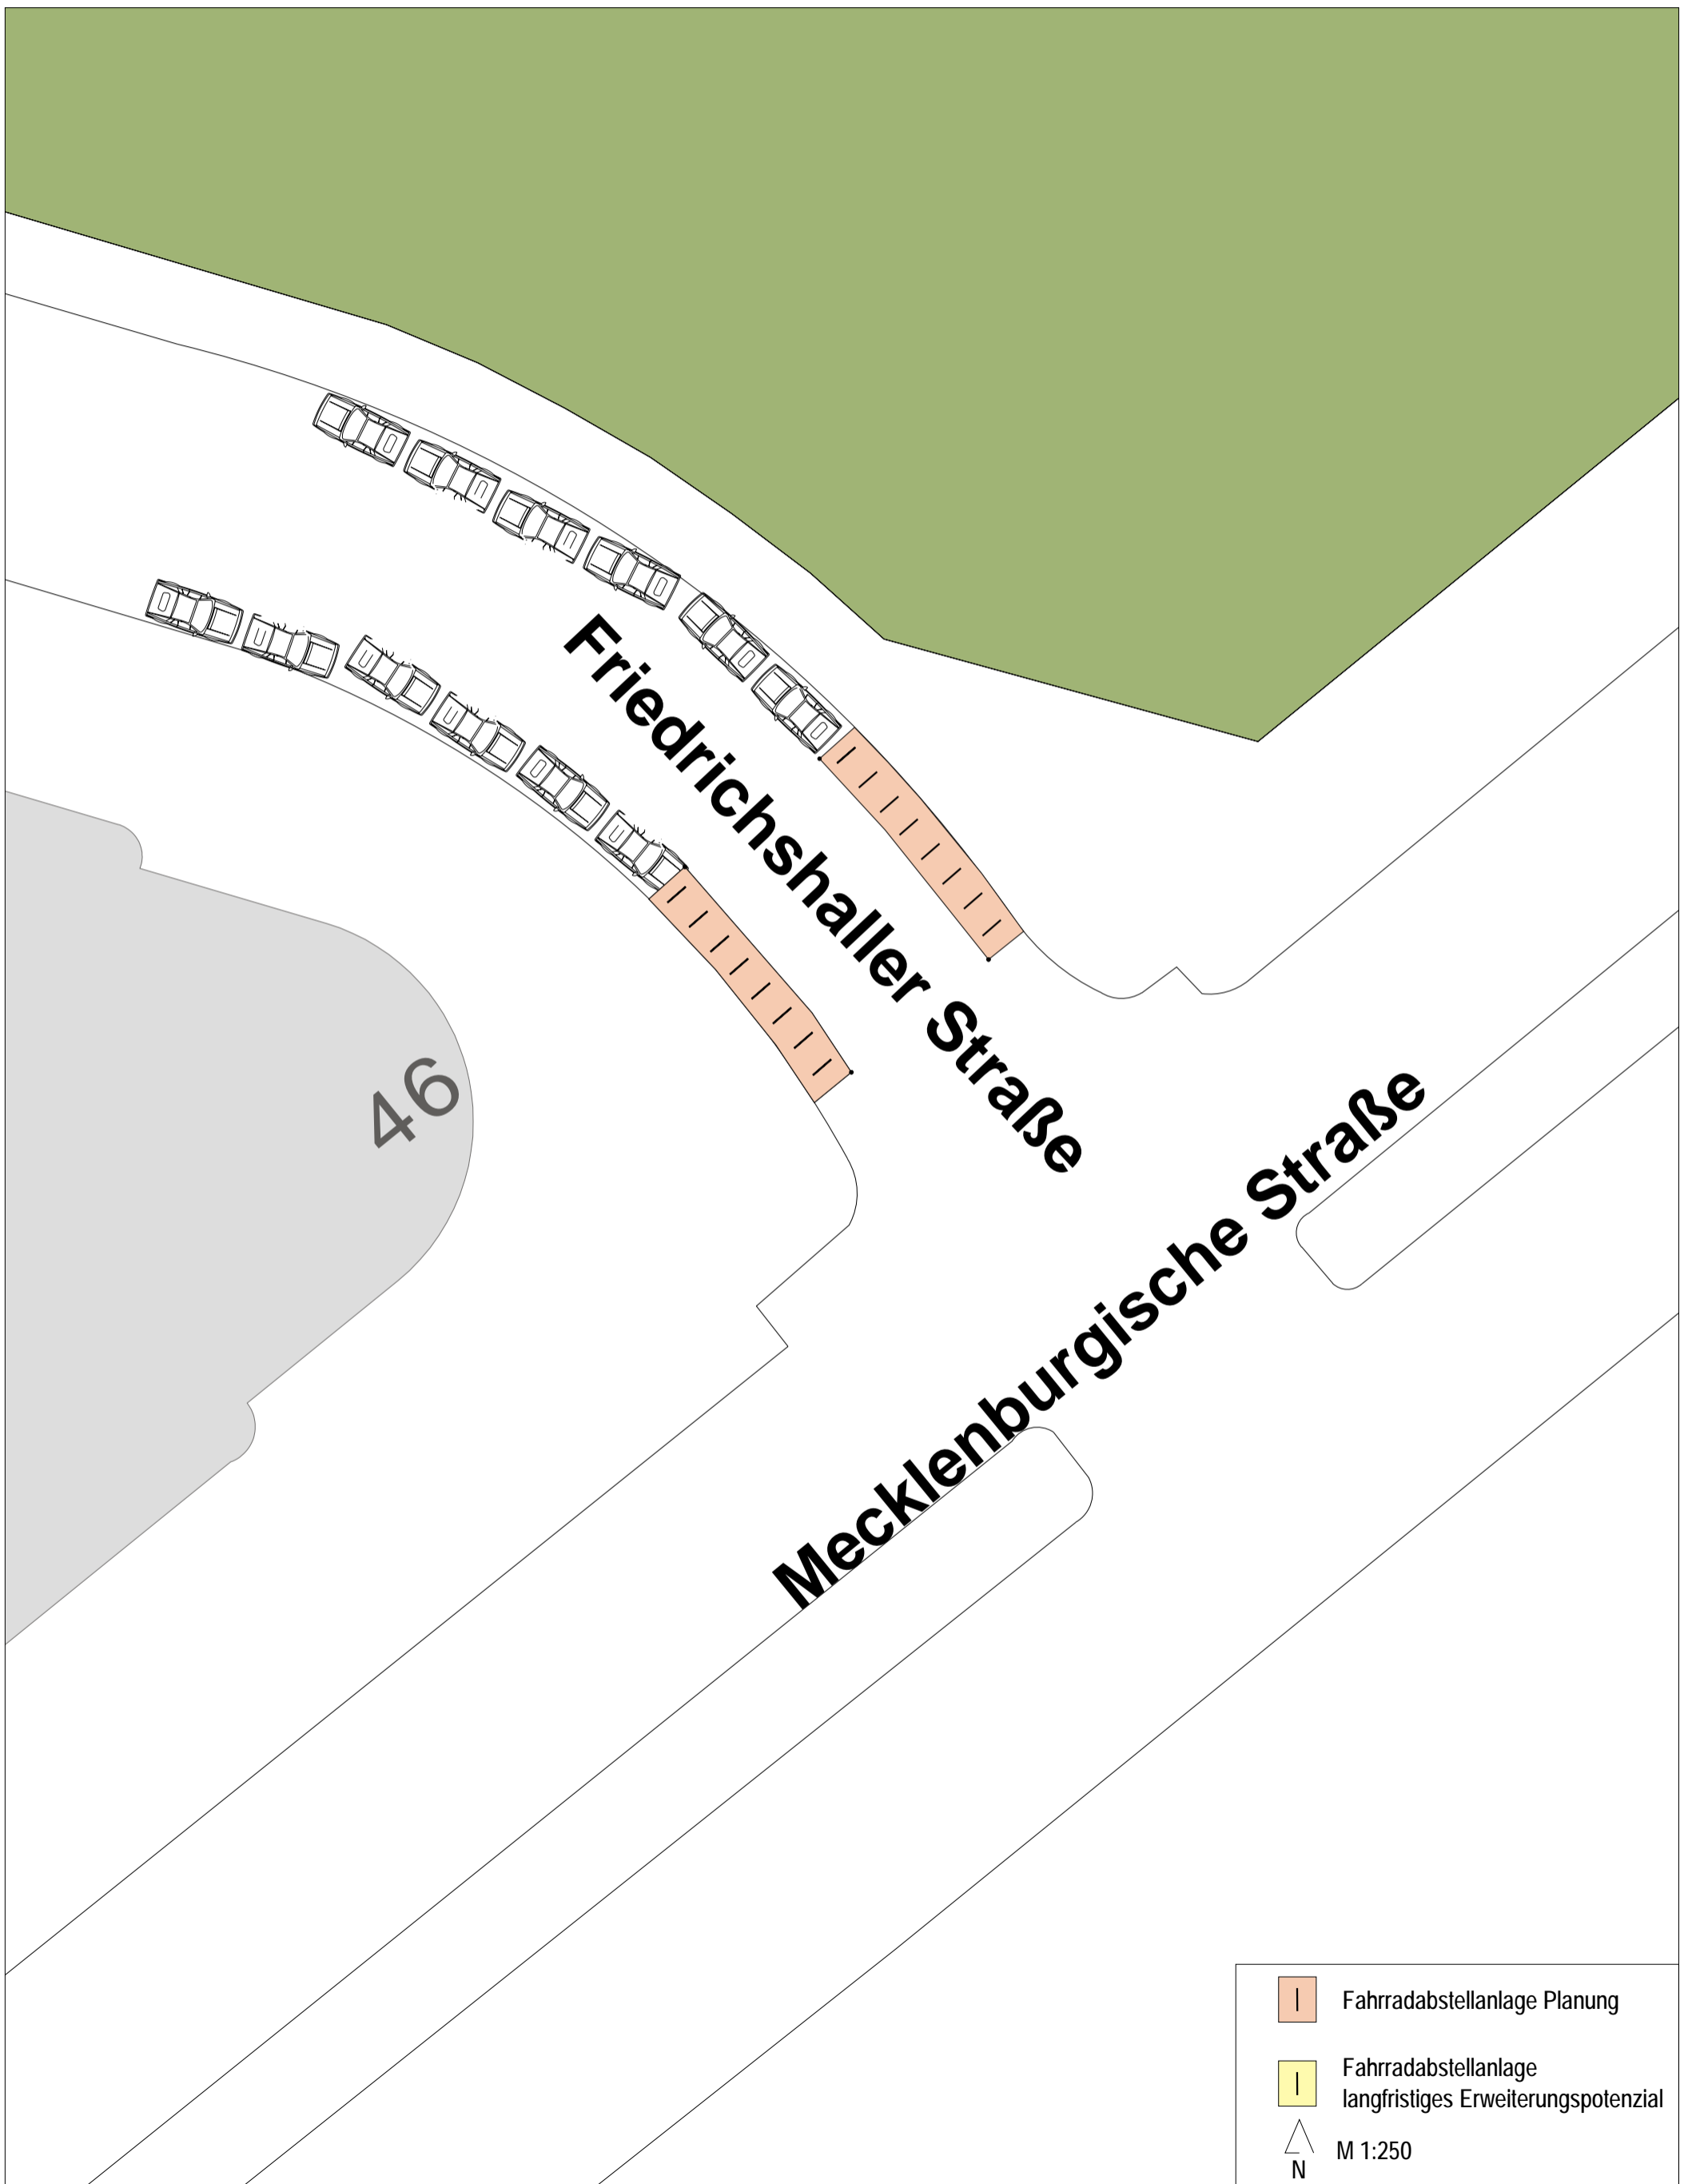


Maßnahmenüberblick Hildegardstraße

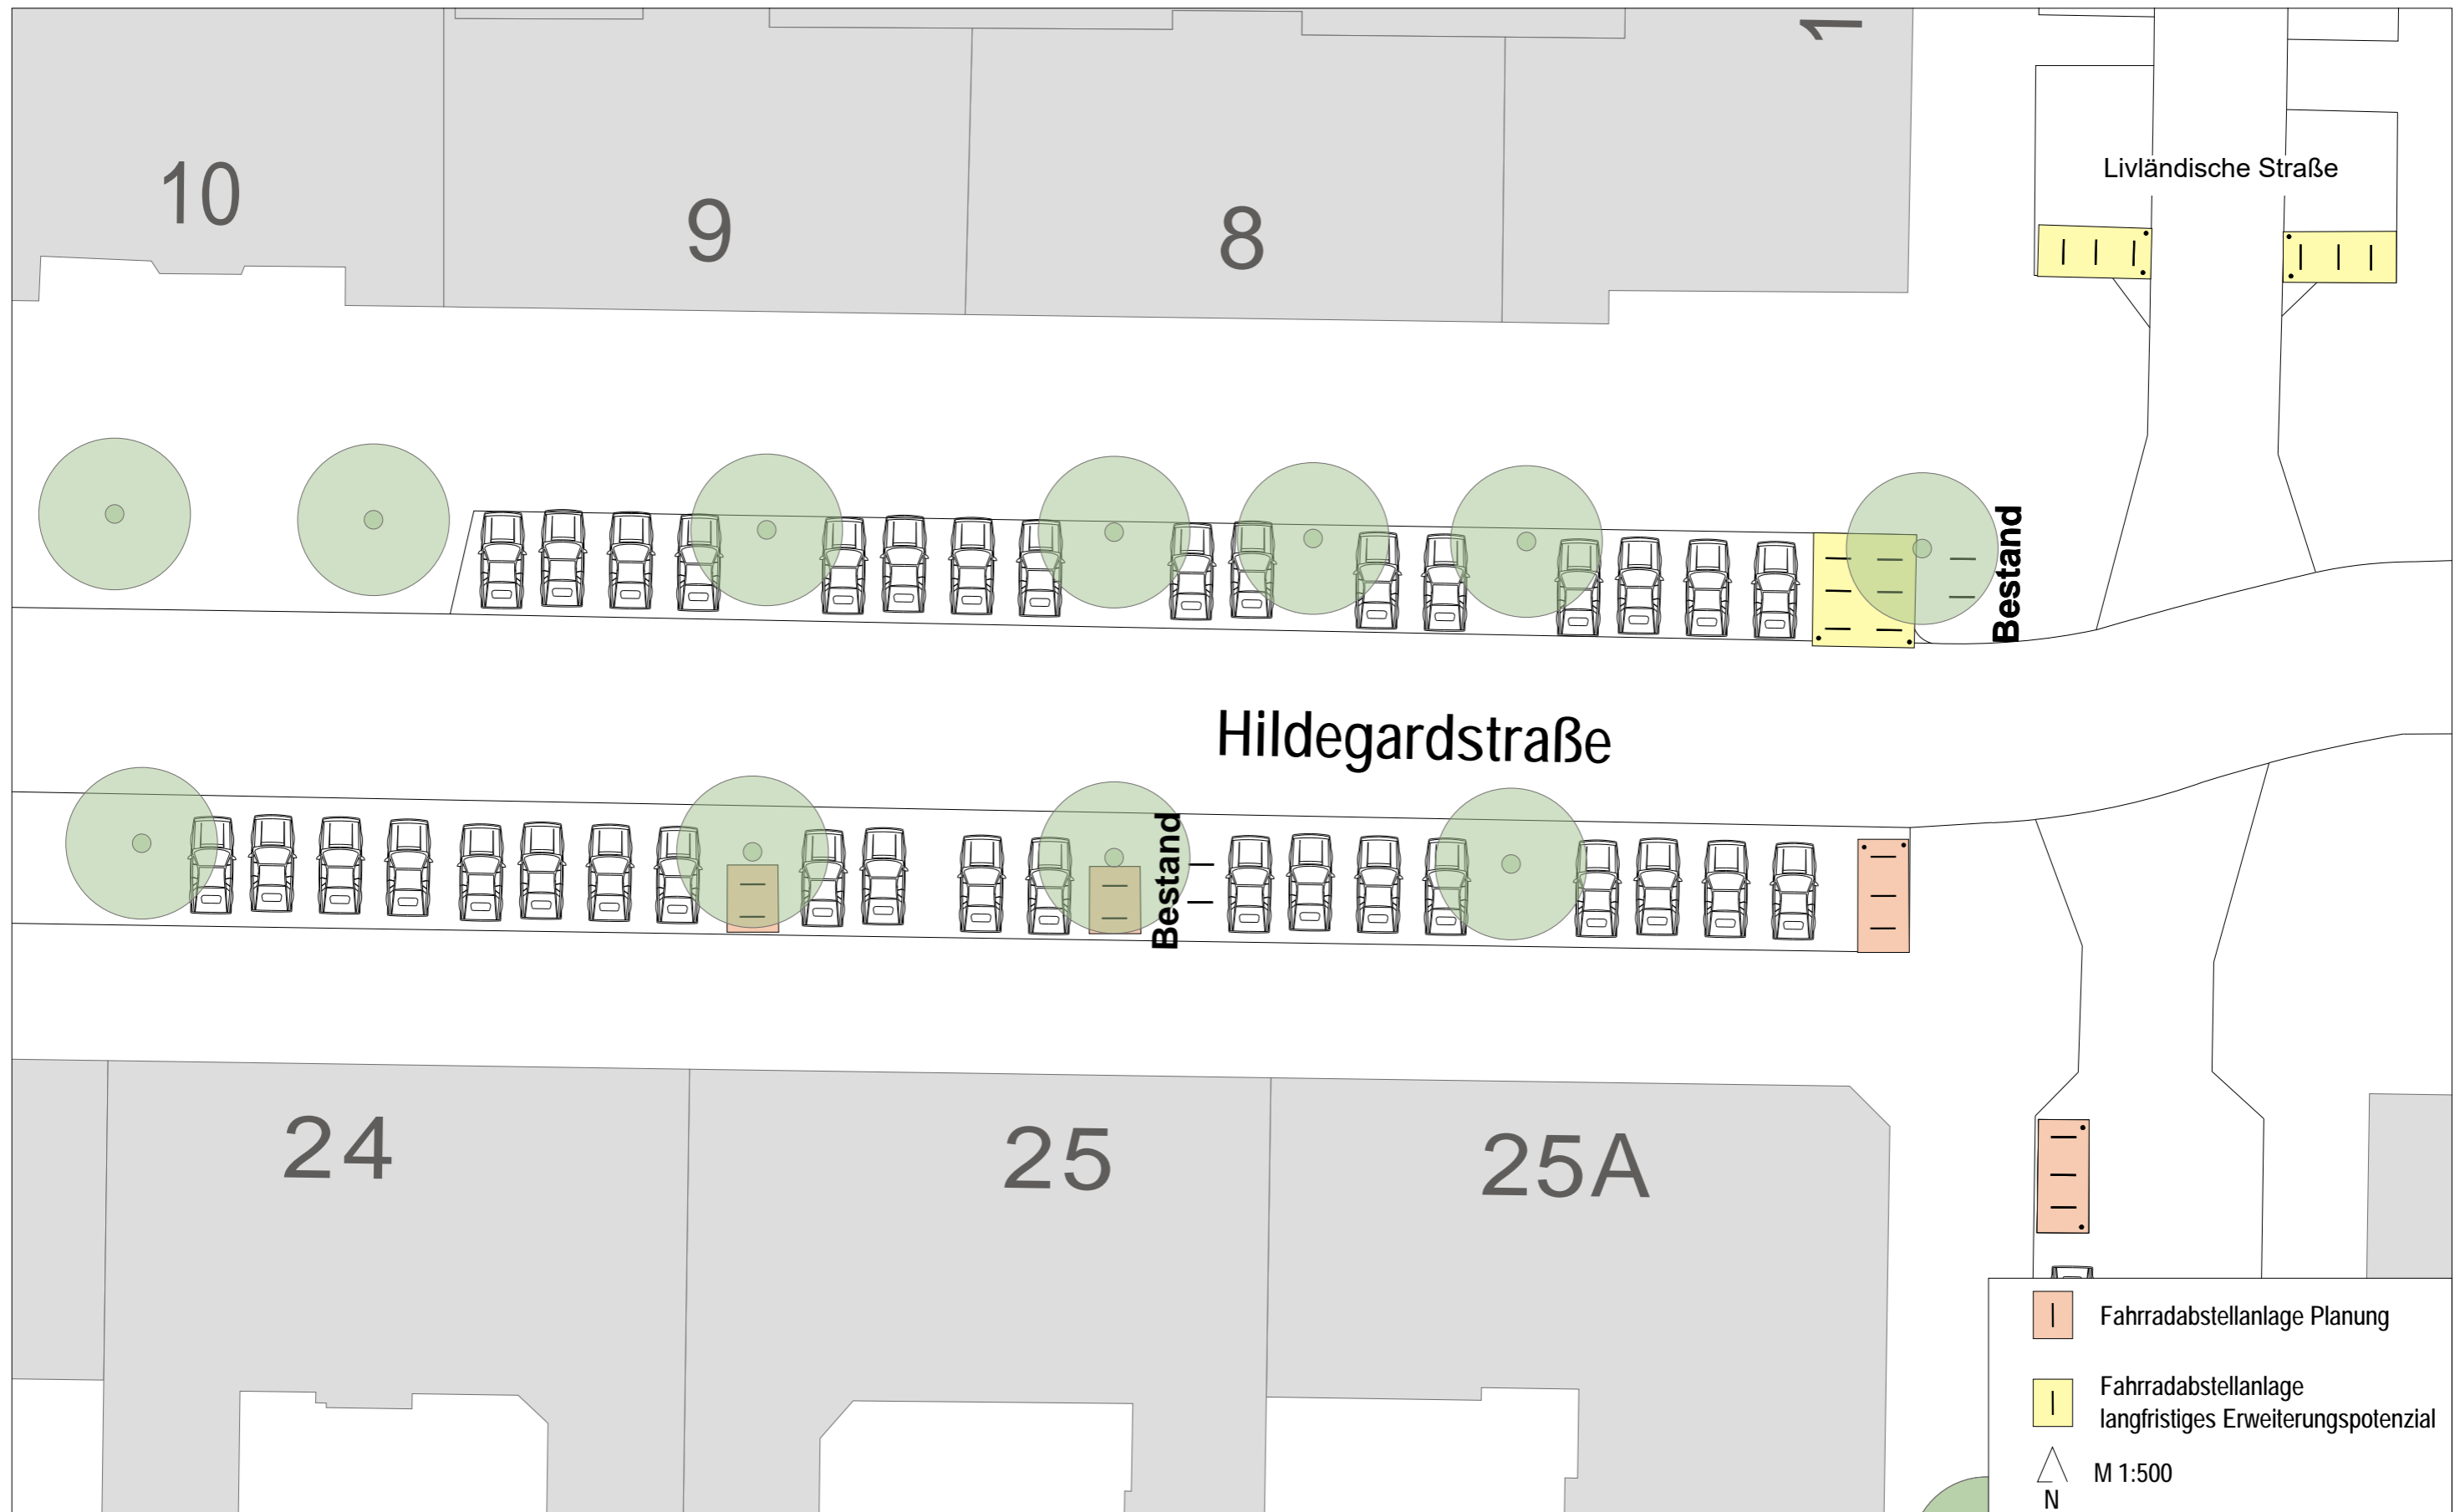

Maßnahmenüberblick Schölerpark / Wilhelmsaue

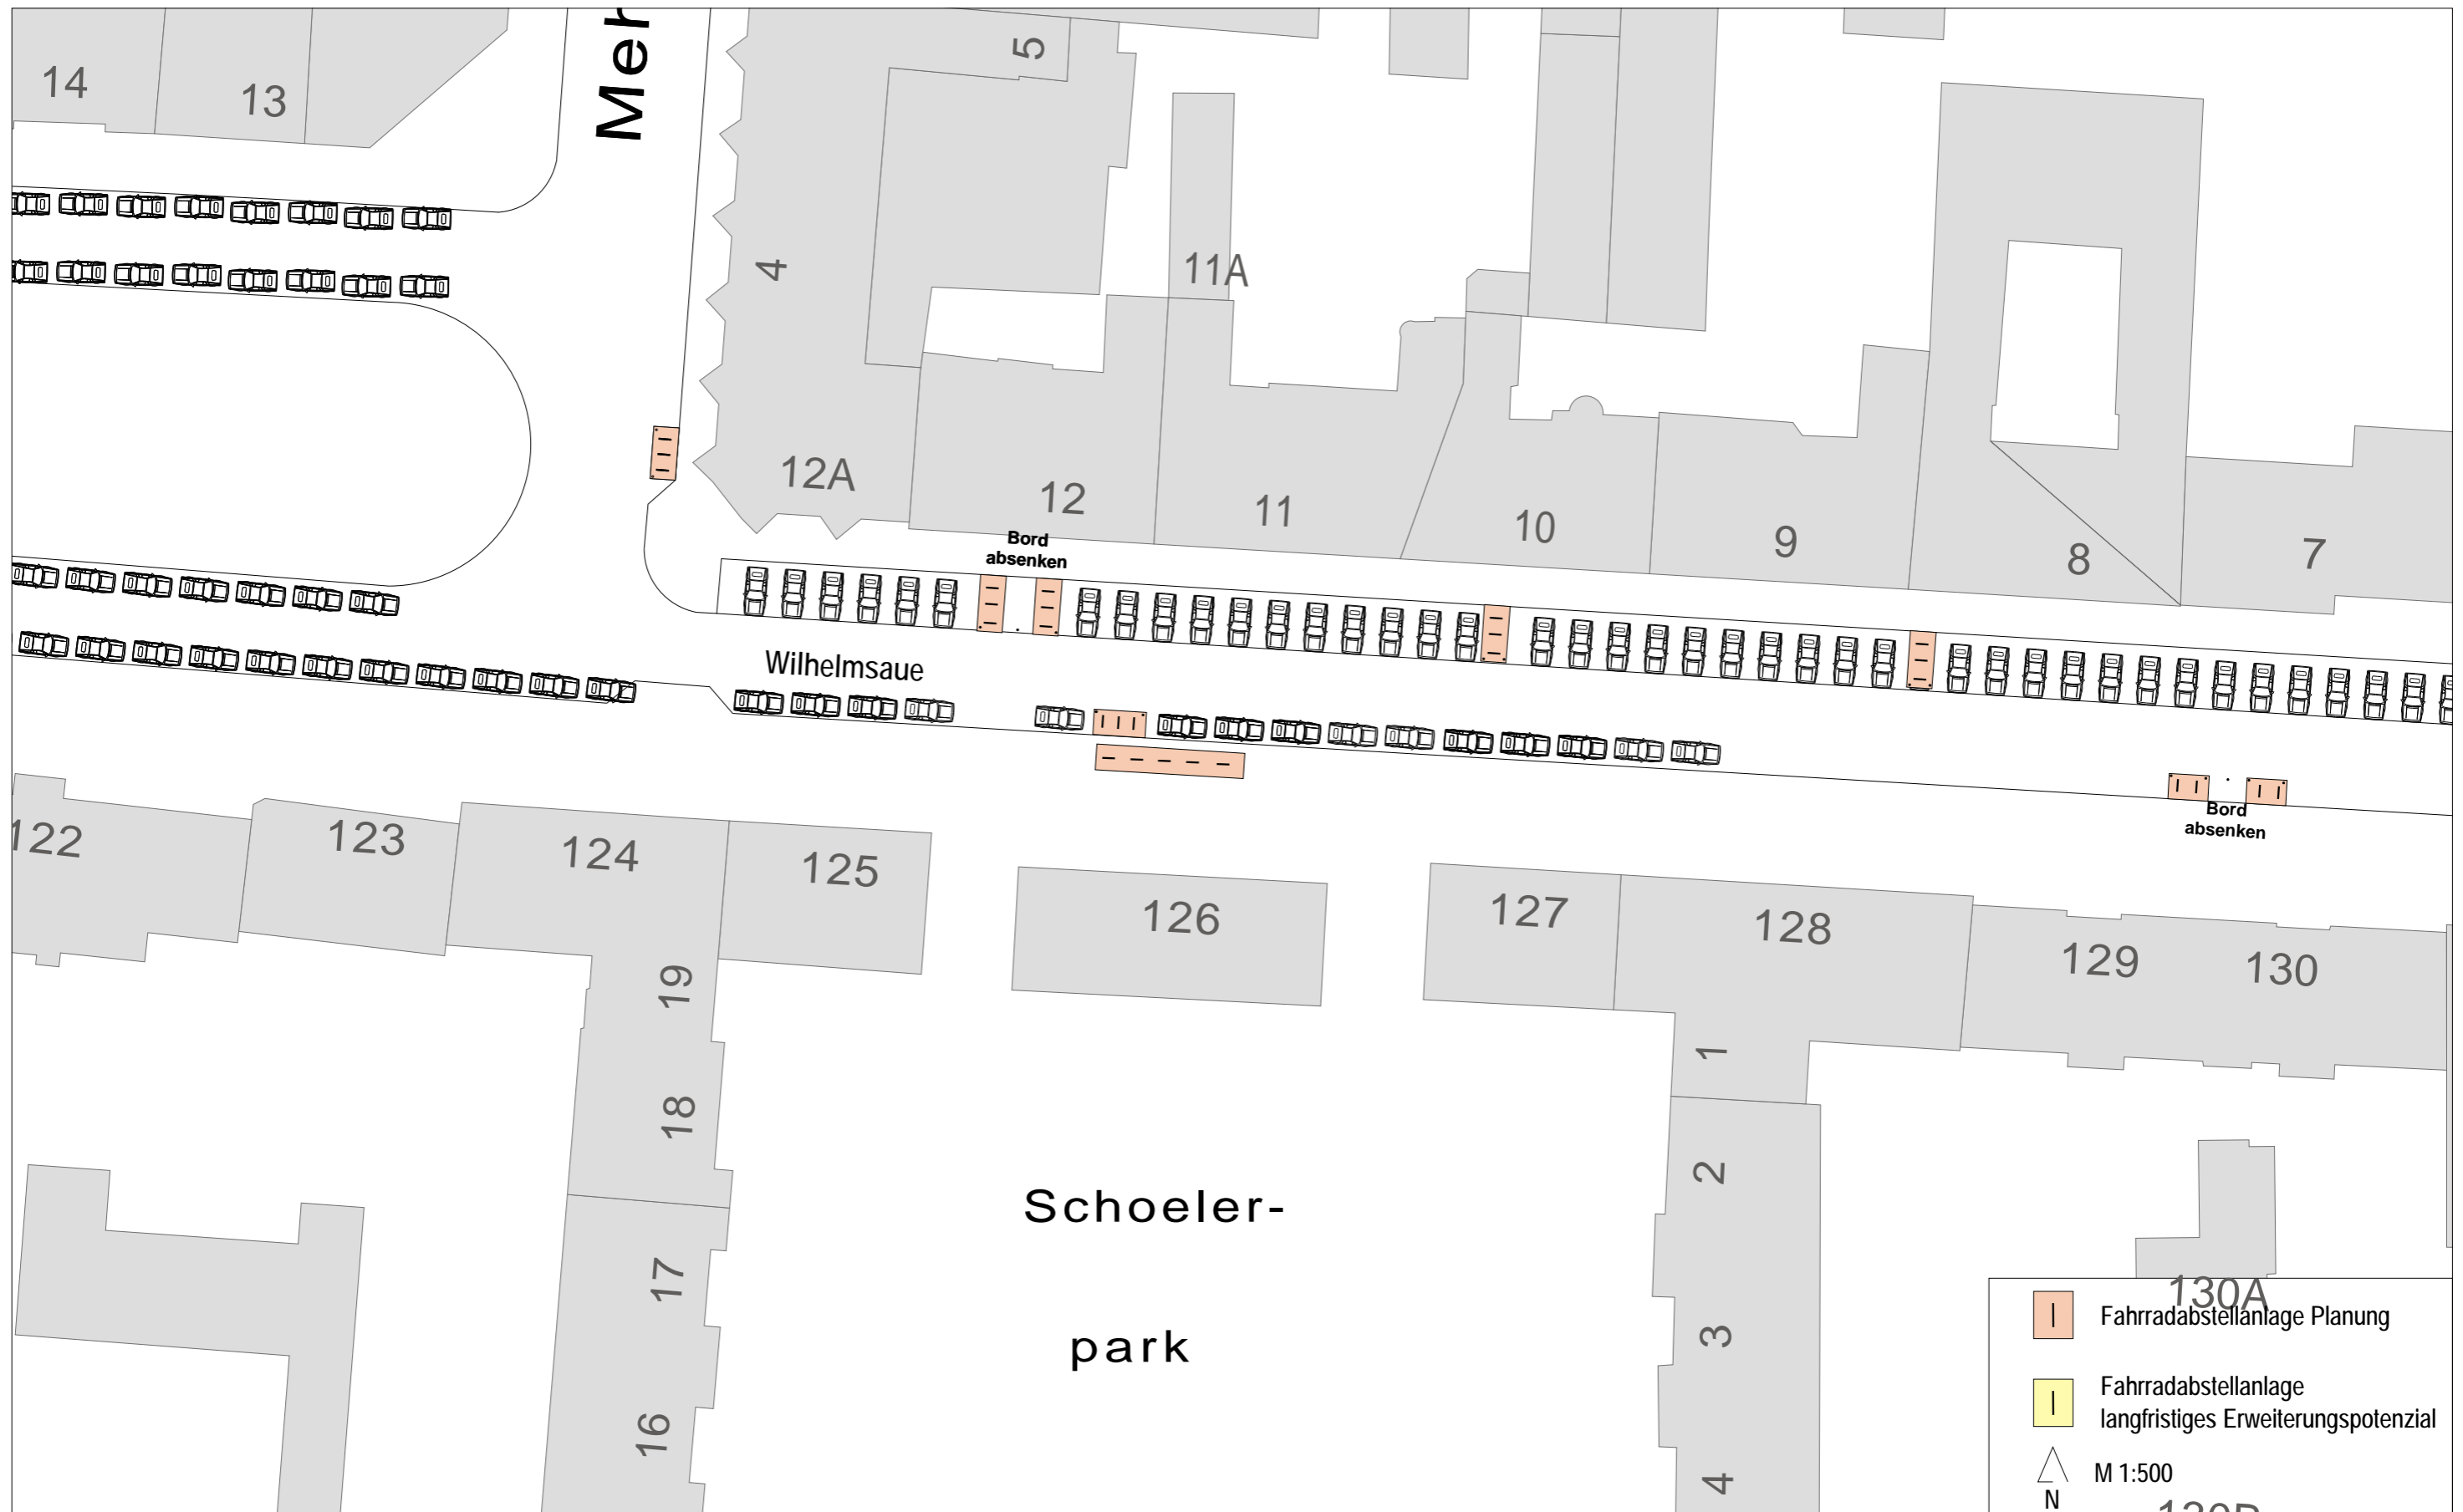

Maßnahmenüberblick Breidscheidplatz

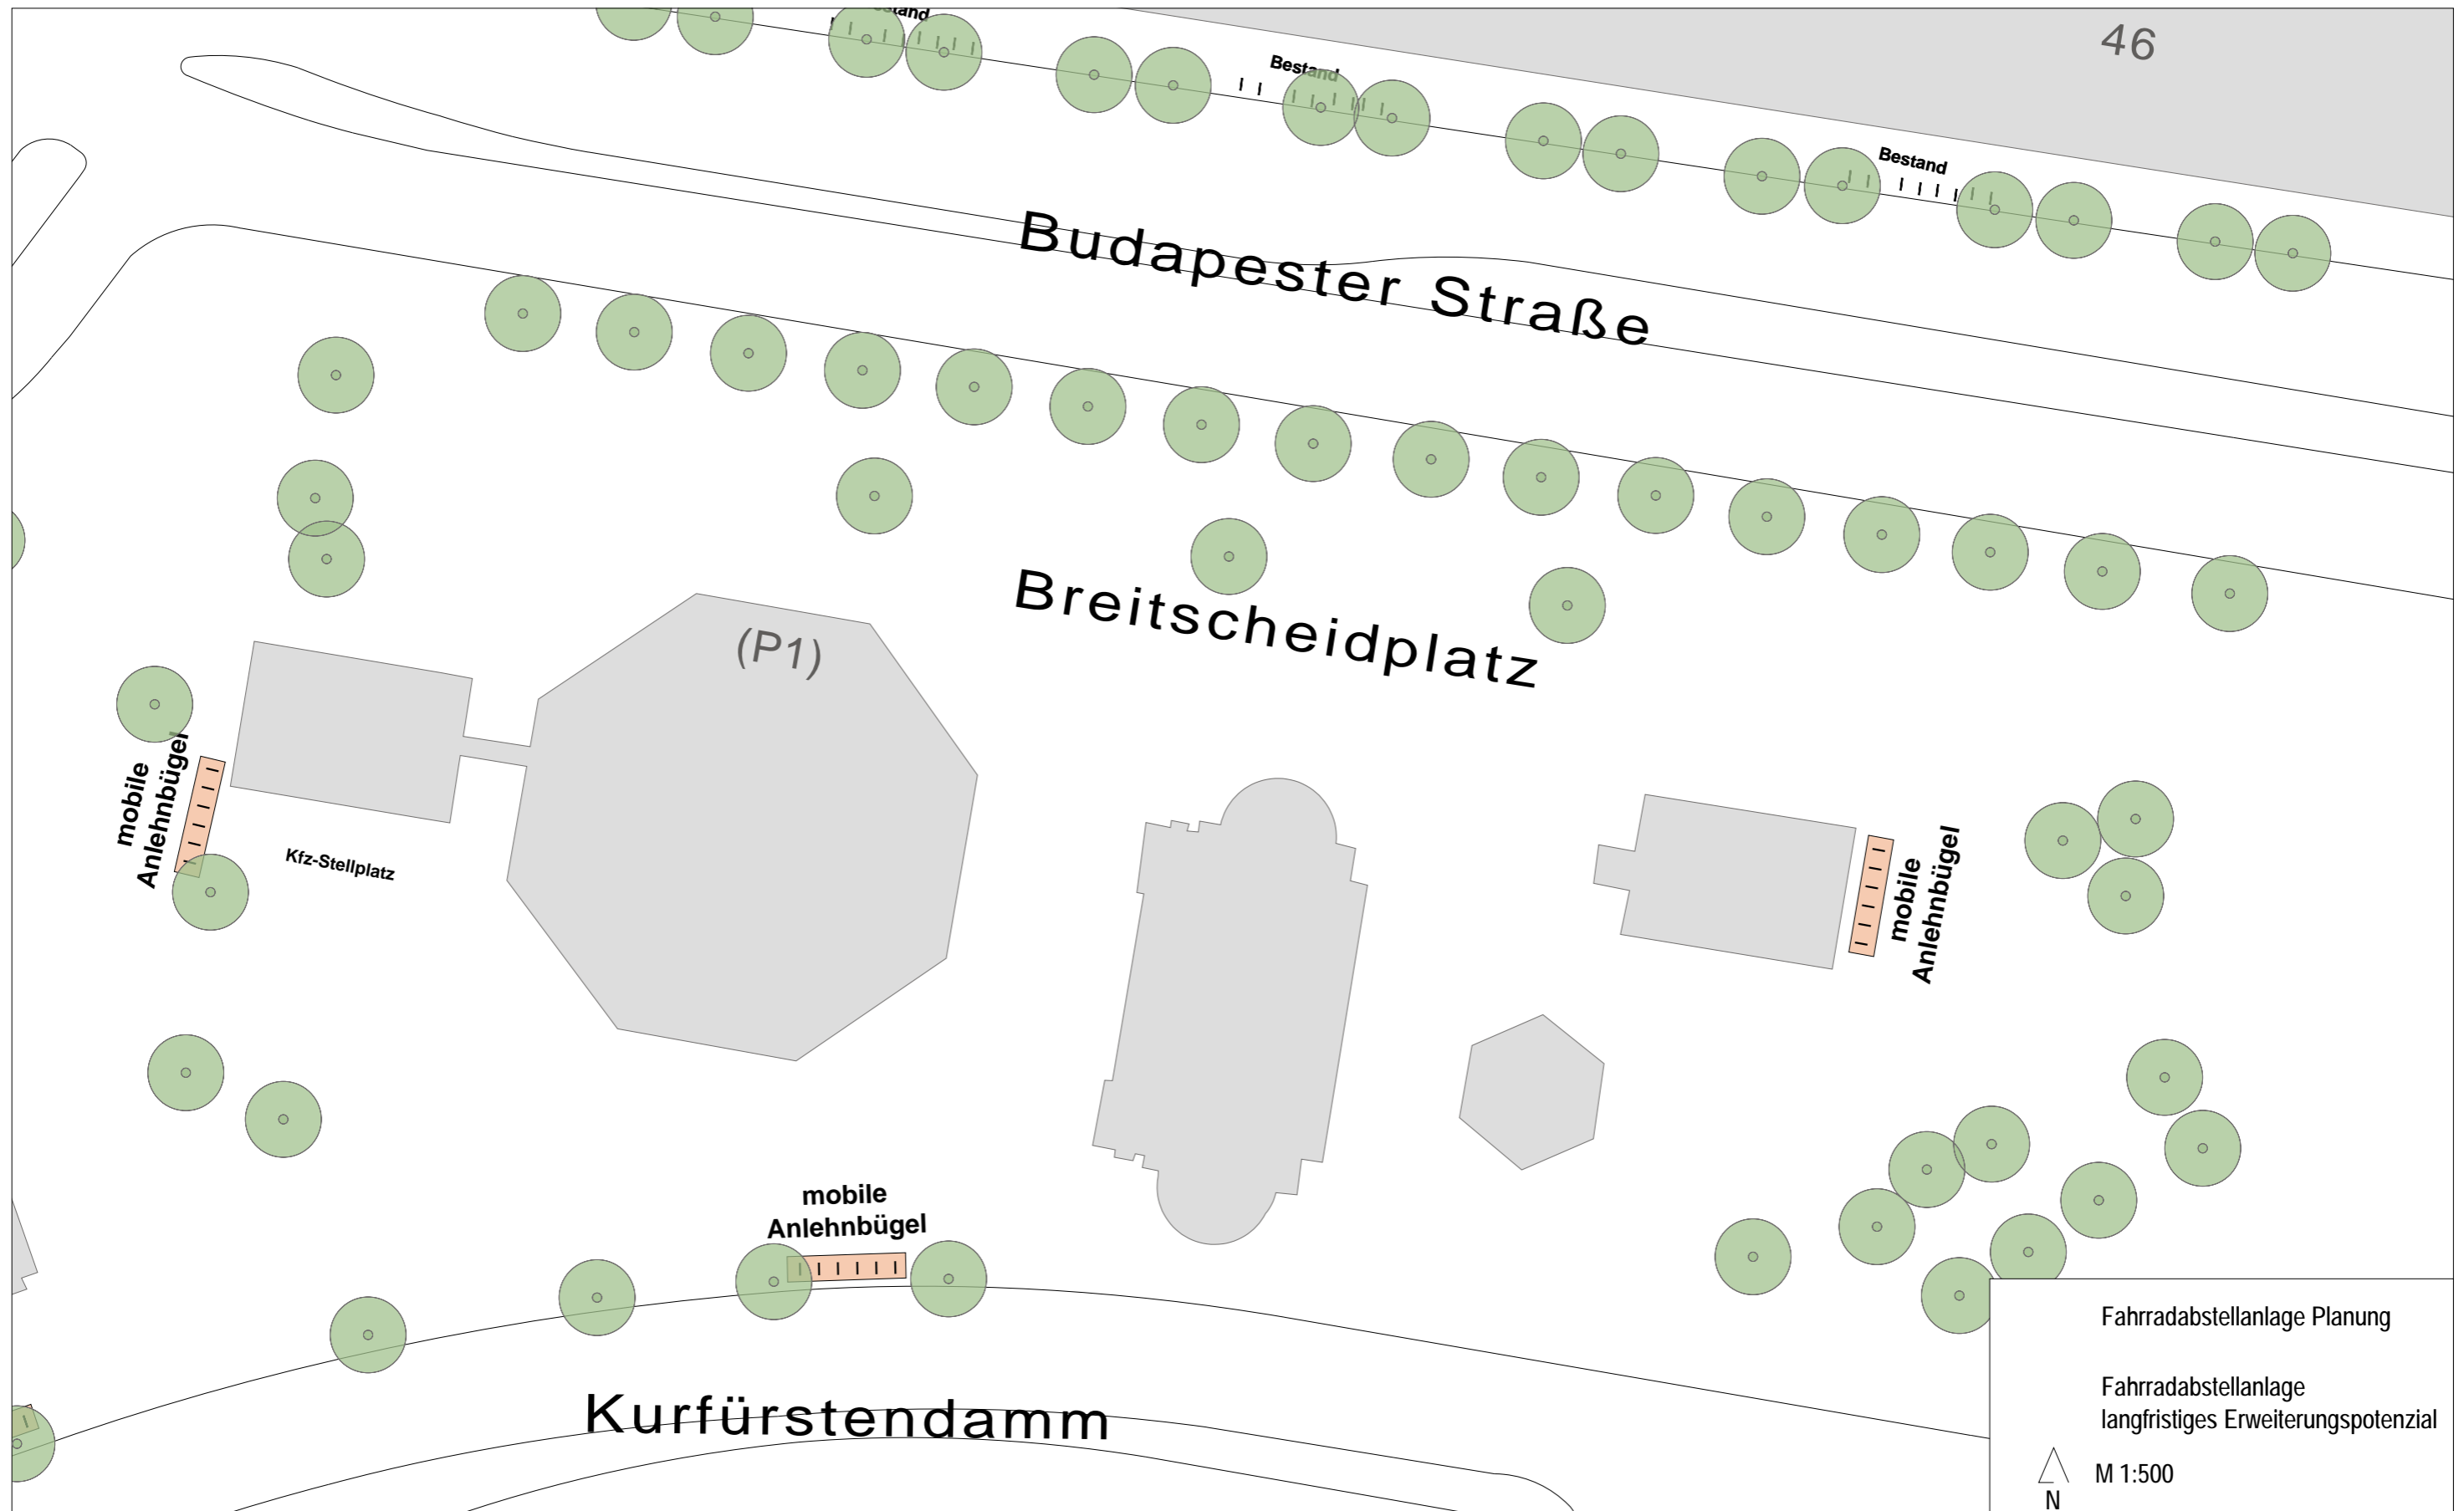

Maßnahmenüberblick Kamminer Straße / Mindener Straße

