

ARCHITEKT **FLACKE + OTTO / ARCHITEKTEN**  
 TELEFON: 030 / 44 03 40 78 BRUNNENSTRASSE 10 · 10119 BERLIN  
 FAX: 030 / 44 03 40 79 E-MAIL: OFFICE@FL-OT.COM

BAUHERR **Evangelischer Friedhofsverband Berlin Stadtmitte**  
 SÜDSTERN 8-9  
 10961 BERLIN

PROJEKT **Umnutzung der Friedhofskapelle Georgen - Parochial IV 1. Tektur**  
 BOXHAGENER STR.99  
 10245 BERLIN


PLANNUMMER EG DATUM 17.06.19

PLANNUMMER EG

INDEX EG MASSSTAB 1:100

GEZEICHNET FLOT PHASE BAUANTRAG



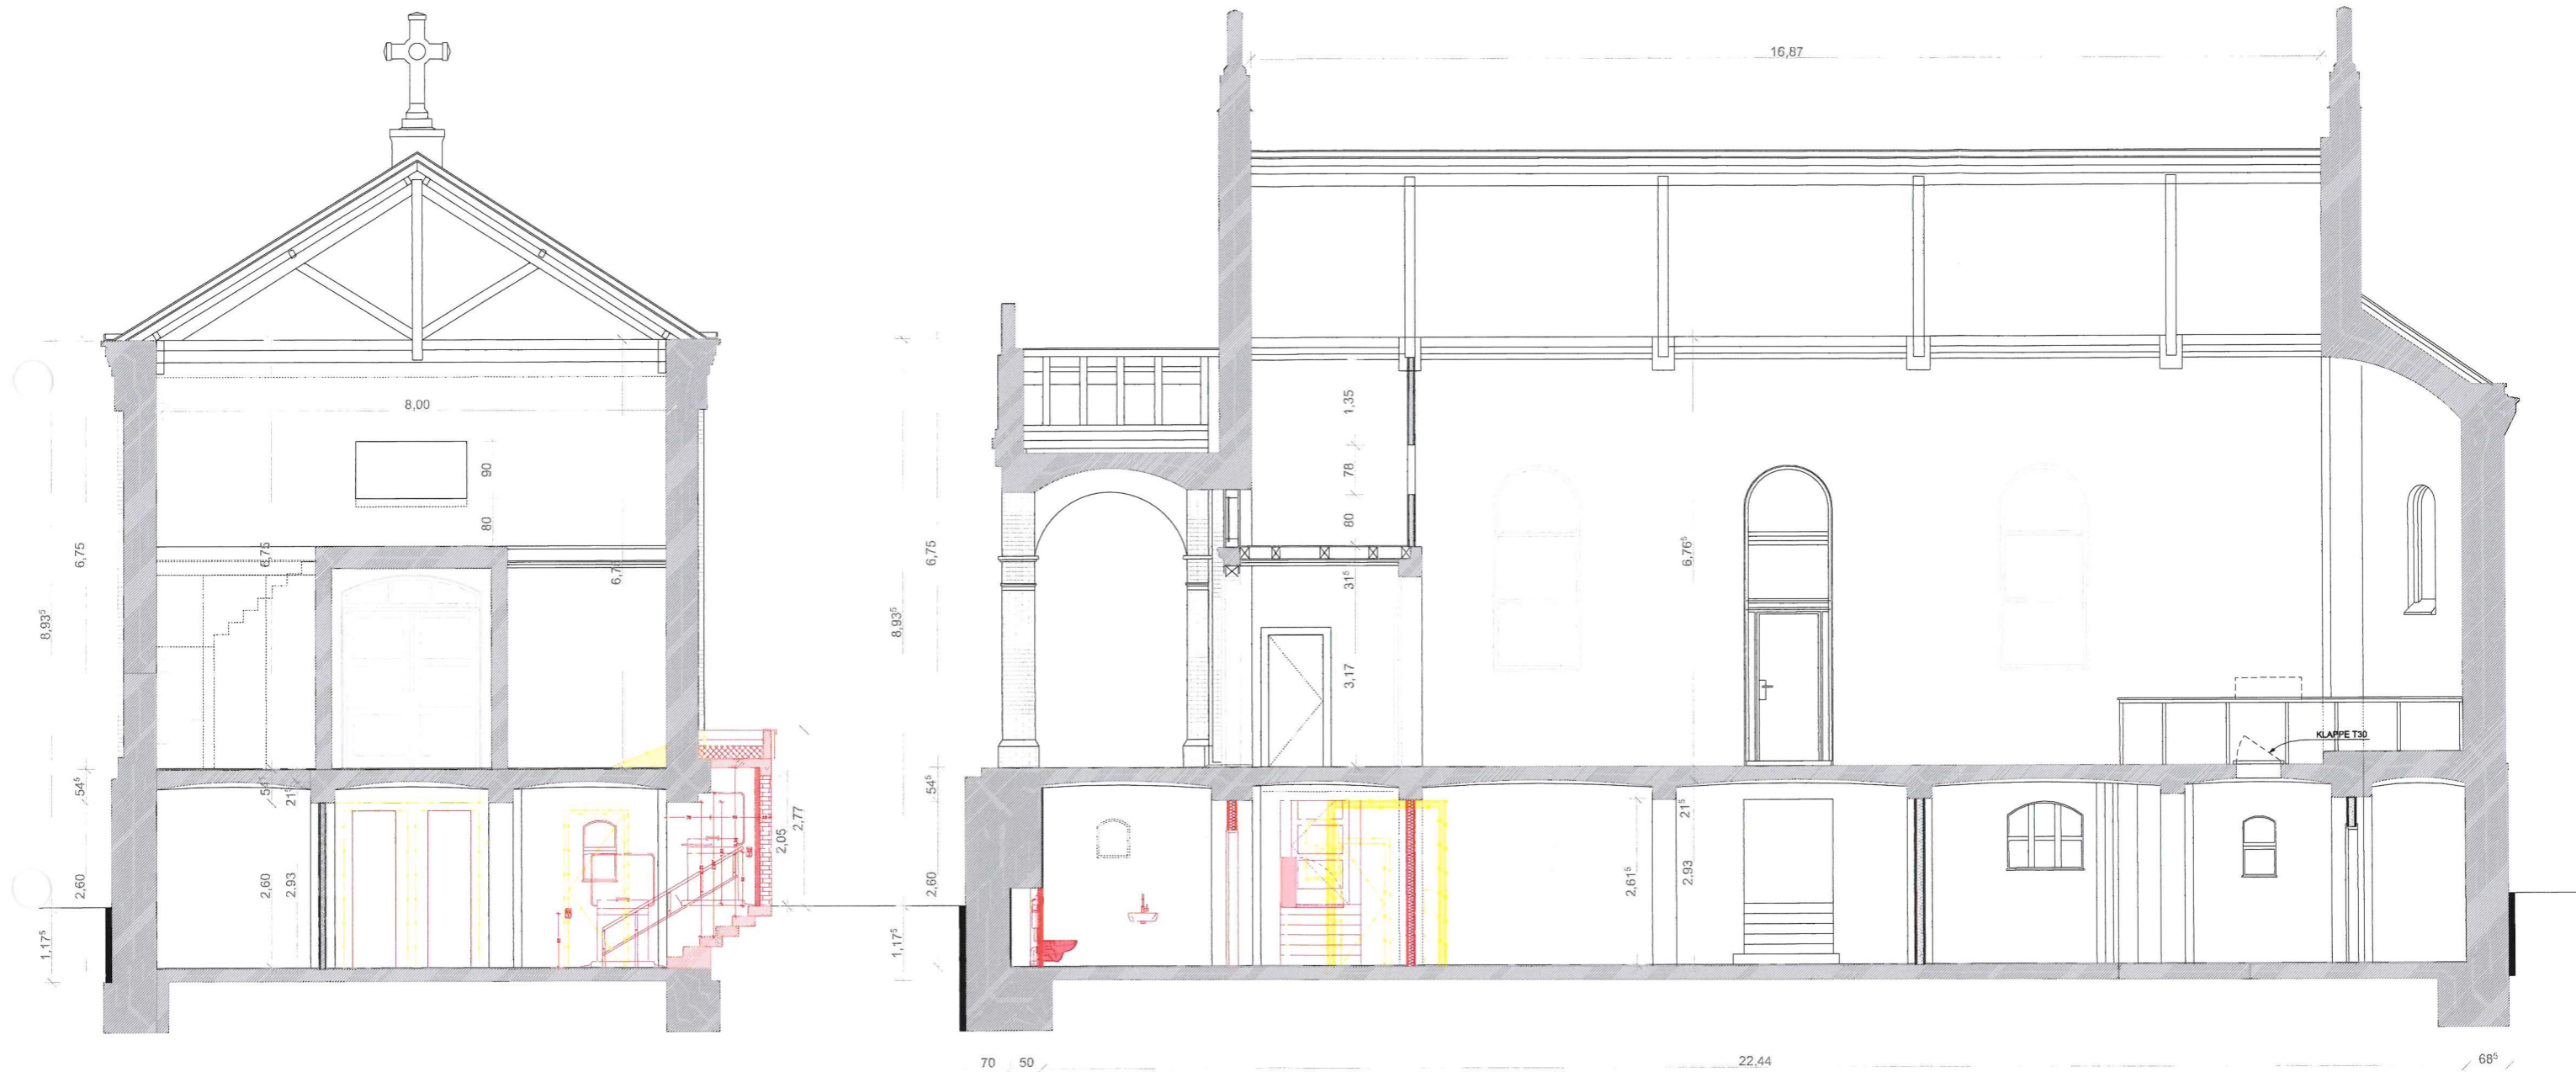

ARCHITEKT **FLACKE + OTTO / ARCHITEKTEN**  
 TELEFON: 030 / 44 03 40 78 BRUNNENSTRASSE 10 · 10119 BERLIN  
 FAX: 030 / 44 03 40 79 E-MAIL: OFFICE@FL-OT.COM

BAUHERR **Evangelischer Friedhofsverband Berlin** SÜDSTERN 8-9  
 10961 BERLIN  
 Stadtmitte

PROJEKT **Umnutzung der Friedhofskapelle Georgen - Parochial IV 1. Tektur** BOXHAGENER STR.99  
 10245 BERLIN

PLANNUMMER DATUM 17.06.19

PLANNAME **Schnitte**

INDEX VORAB MASSSTAB 1:100

GEZEICHNET FLOT PHASE BAUANTRAG



ARCHITEKT **FLACKE + OTTO / ARCHITEKTEN**  
 TELEFON: 030 / 44 03 40 78 BRUNNENSTRASSE 10 · 10119 BERLIN  
 FAX: 030 / 44 03 40 79 E-MAIL: OFFICE@FL-OT.COM

BAUHERR **Evangelischer Friedhofsverband Berlin** SÜDSTERN 8-9  
 Stadtmittel 10245 BERLIN

PROJEKT **Umnutzung der Friedhofskapelle Georgen - Parochial IV 1. Tektur** BOXHAGENER STR.99  
 10245 BERLIN

PLANNUMMER DATUM 17.06.19

PLANNAME **Ansichten**

INDEX VORAB MASSSTAB 1:100

GEZEICHNET FLOT PHASE BAUANTRAG