


Planausschnitt Planufer 02, M 1:100

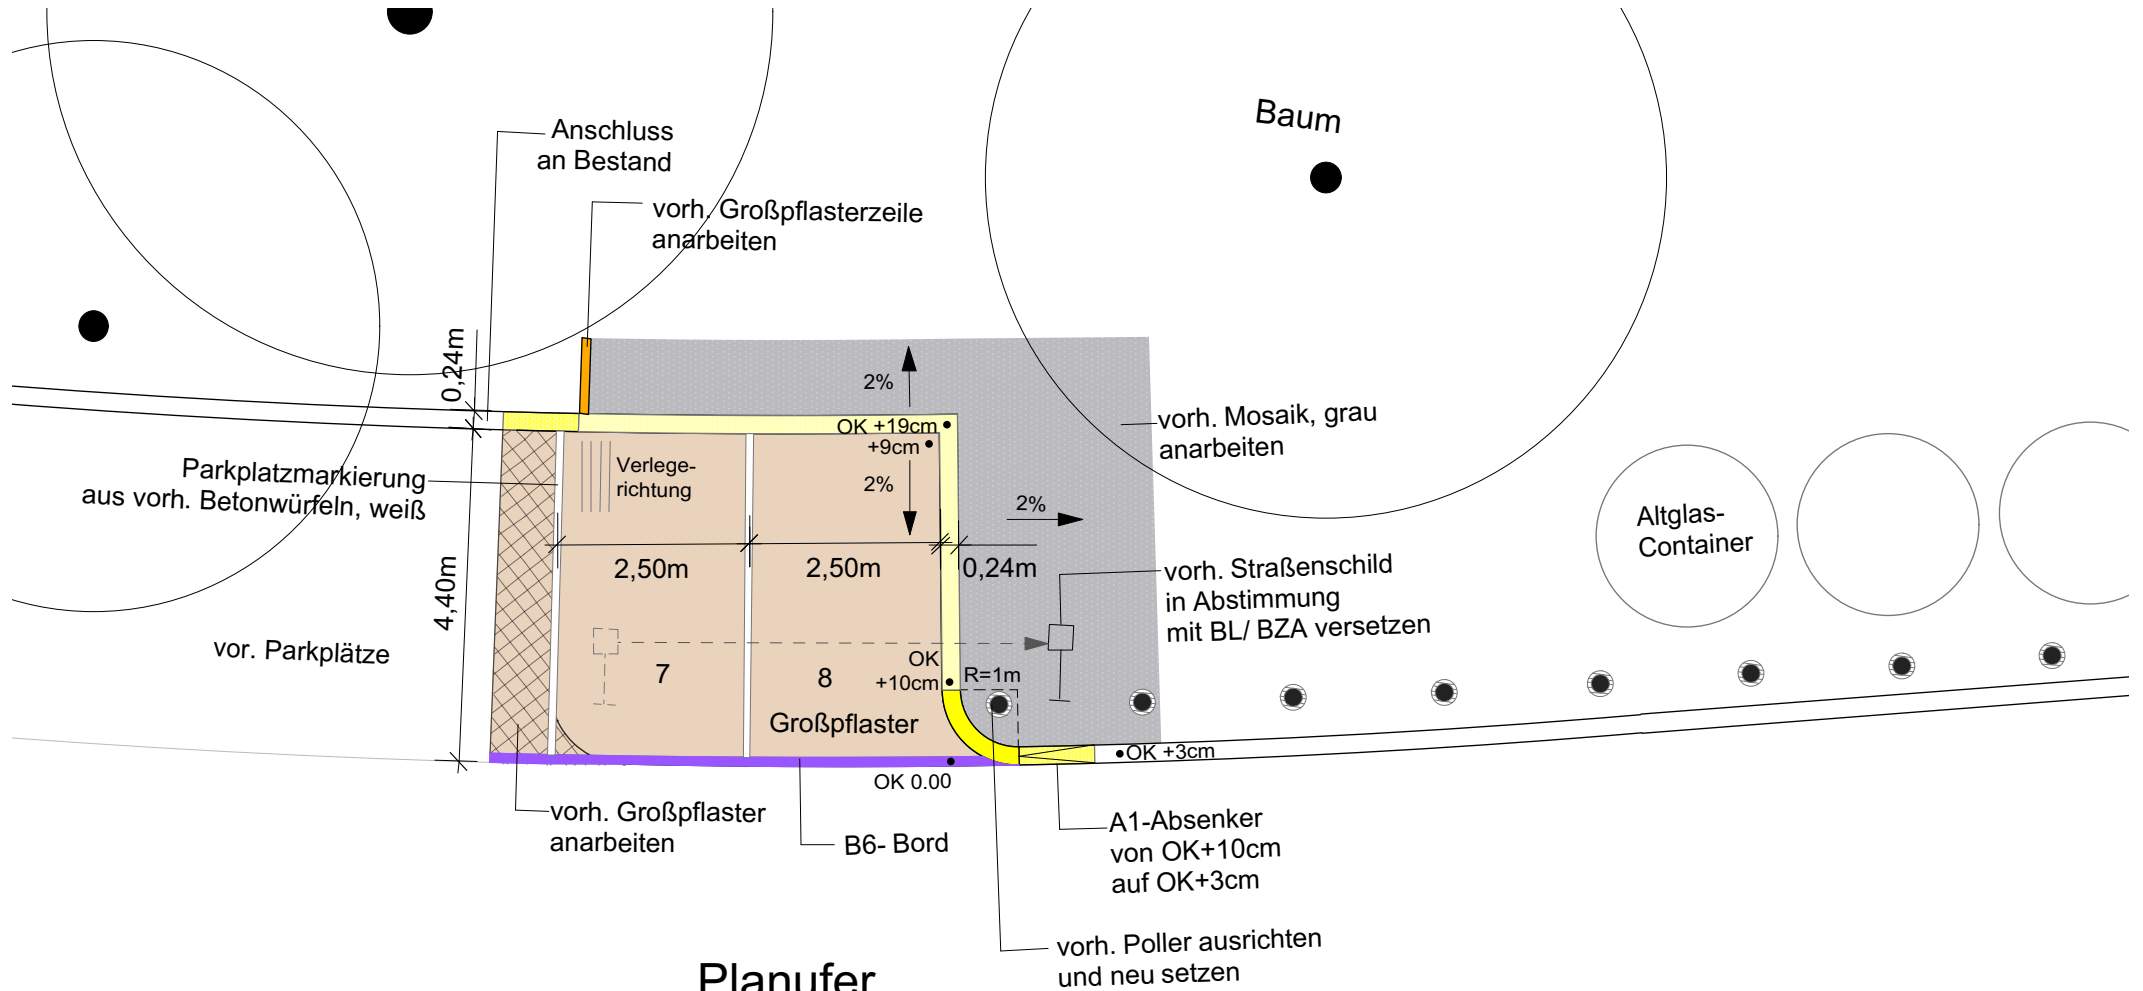

Planufer

(Planufer/
Ecke Grimmstraße)

5.S.07

BV Umgestaltung Fraenkelufer - Teilbereich Straße
Berlin Kreuzberg


Planausschnitt Planufer 02

1:100

Plan-Nr.: 336.5.S.07

Datei: 336_5S06/07_Planufer.vwx

Datum: 15.09.2017

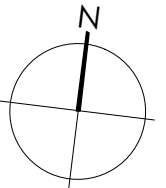

vor. Parkplätze

**Alle Maßen sind vor Ort zu prüfen,
Änderungen der BL umgehend mitzuteilen!!!**