
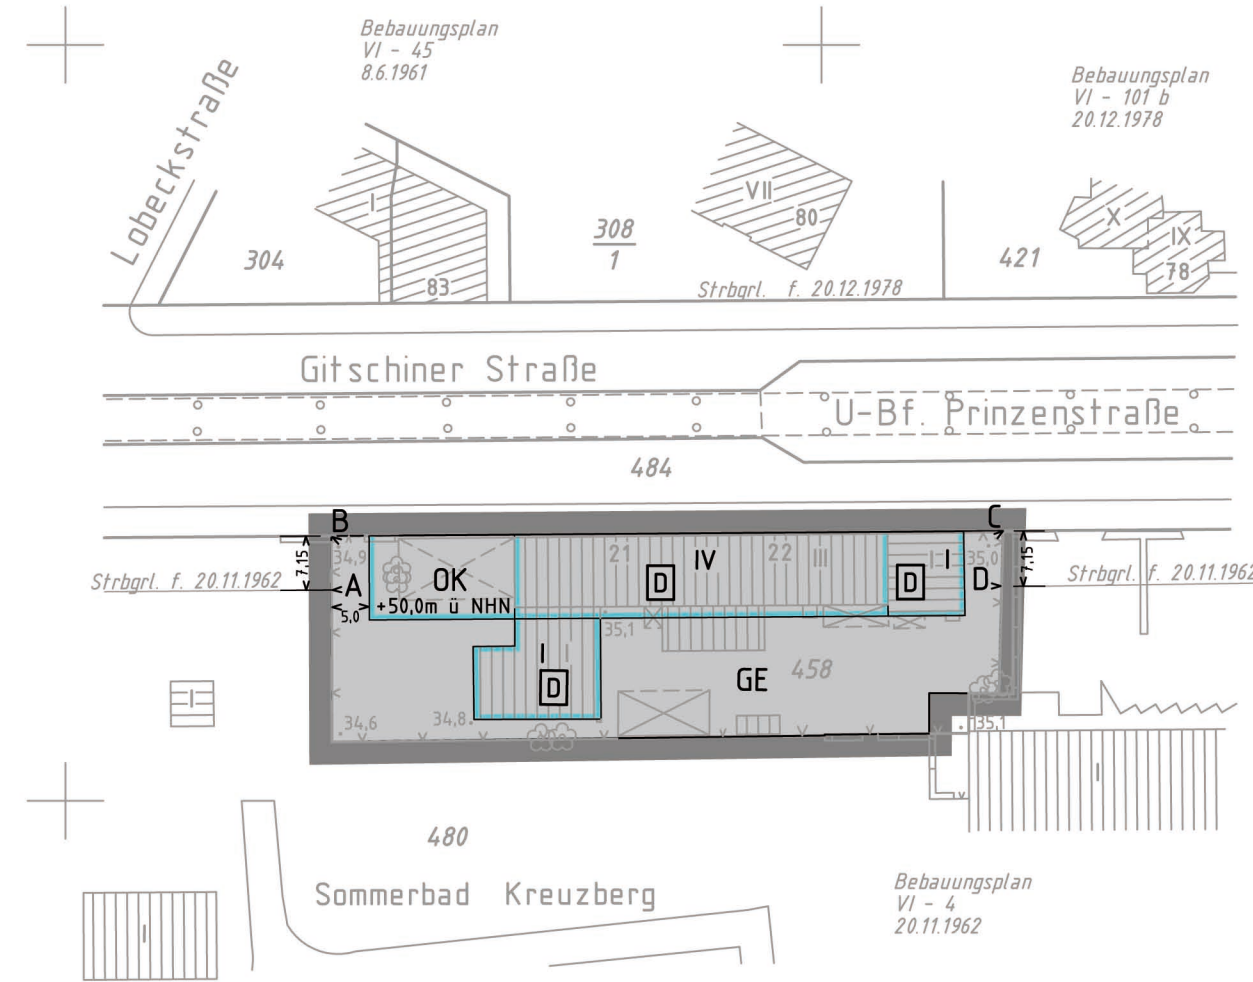


Übersichtskarte 1 : 10 000

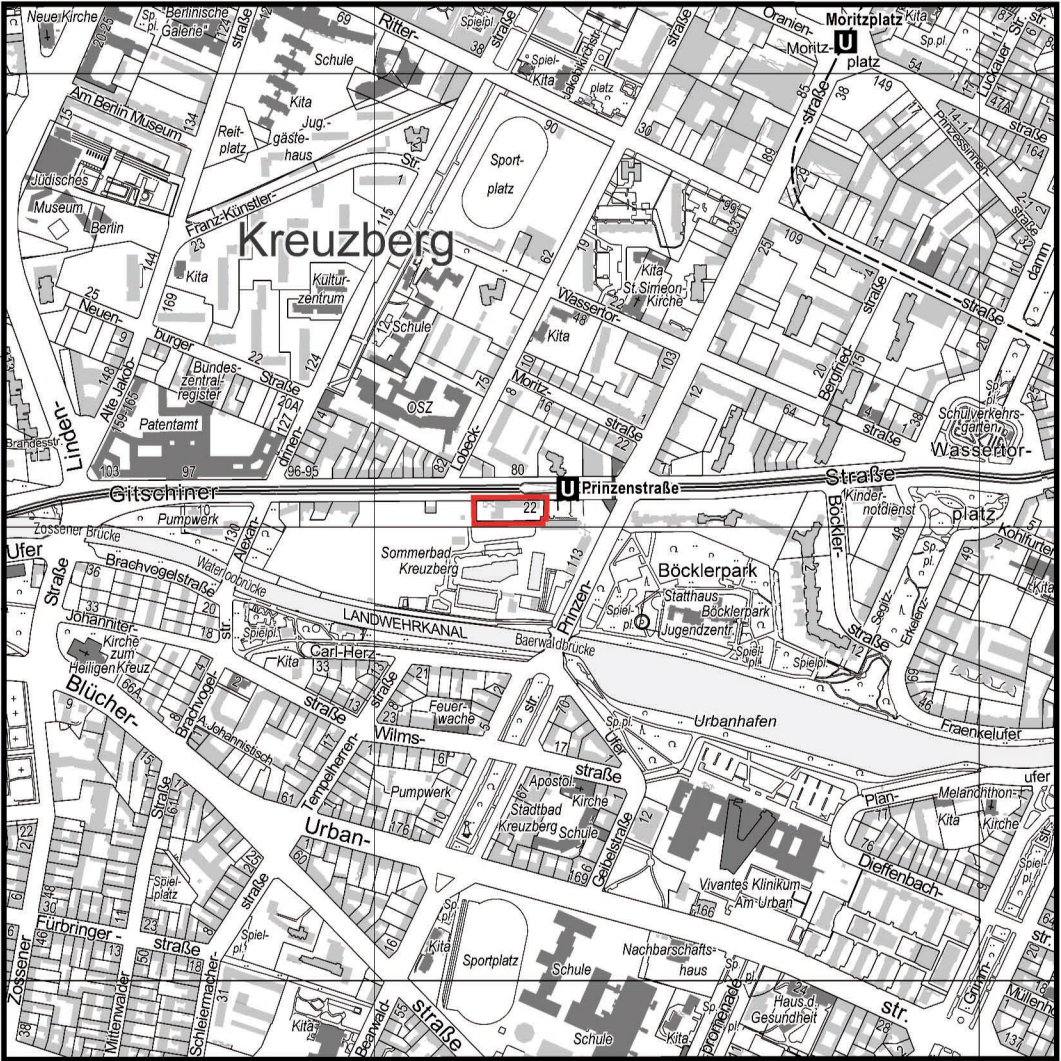

### Textliche Festsetzungen


- Im Gewerbegebiet sind Einzelhandelsbetriebe unzulässig. Ausnahmsweise können Verkaufsfächen für den Verbrauch an letzte Verbraucher zugelassen werden, die einem Produktions-, Verarbeitungs- oder Reparaturbetrieb funktional zugeordnet und ihm gegenüber in Grundfläche und Baumasse deutlich untergeordnet sind, um ausschließlich dort hergestellte oder weiter zu verarbeitende oder weiter verarbeitete Produkte zu veräußern.
- Im Plangebiet kann die festgesetzte Oberkante baulicher Anlagen ausnahmsweise durch technische Aufbauten wie Schornsteine und Lüftungsrohre überschritten werden.
- Die Geltungsbereichsgrenze zwischen den Punkten A, B, C und D ist zugleich Straßenbegrenzungslinie.
- Im Geltungsbereich des Bebauungsplans ist die Verwendung von Erdgas und Heizöl EL als Brennstoff zugelassen. Die Verwendung anderer Brennstoffe ist dann zulässig, wenn sichergestellt ist, dass die Massenströme von Schwefeldioxyden, Stickstoffoxyden und Staub bezogen auf den Energiegehalt des eingesetzten Brennstoffs vergleichbar höchstens denen von Heizöl EL sind.
- Im Geltungsbereich dieses Bebauungsplans treten alle bisherigen Festsetzungen und baurechtlichen Vorschriften, die verbindliche Regelung der in § 9 abs. 1 des Baugesetzbuchs bezeichneten Art enthalten, außer Kraft.
- Als zulässige Grundfläche wird die im zeichnerischen Teil festgesetzte überbaubare Grundstücksfläche festgesetzt.
- Zum Schutz vor Lärm müssen entlang der Gitschiner Straße die Außenbauteile einschließlich der Fenster von Büroräumen u.ä. ein bewertetes Luftschalldämmmaß (R<sub>w</sub>,res nach DIN 4109, Ausgabe November 1989) von mindestens 40 dB(A) aufweisen. Es können auch Maßnahmen gleicher Wirkung getroffen werden.

### Technischer Hinweis

Die DIN 4109 wird im Bezirksamt Friedrichshain-Kreuzberg, Abteilung für Planen, Bauen und Umwelt, Stadtentwicklungsamt -Fachbereich Stadtplanung- zur Einsichtnahme bereitgehalten.

VI - 4 - 1ab

Maßstab 1:1000

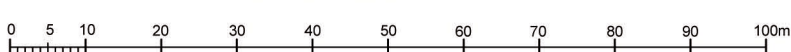

Planunterlage: Flurkarte, automatisierte Liegenschaftskarte und Ergänzungsmessungen  
Stand Juni 2012

# Bebauungsplan VI - 4 - 1ab

für eine Teilfläche des Grundstücks

Gitschiner Straße 21, 22

im Bezirk Friedrichshain - Kreuzberg

Ortsteil Kreuzberg

## Zeichenerklärung Festsetzungen

| Art und Maß der baulichen Nutzung, Bauweise, Baulinien, Baugrenzen, Höhe baulicher Anlagen                                                               |               |                    |                    |   |                            |                          |
|---|---------------|--------------------|--------------------|---|----------------------------|--------------------------|
| Kennzeichnungssymbol   |               | (§ 3 BauNVO)       | WS                 | Grundflächenzahl   | z.B.                       | 0,4                      |
| Reines Wohngebiet   | (§ 3 BauNVO)  | WR                 | WR                 | Grundfläche   | z.B.                       | GR 100m²                 |
| Allgemeines Wohngebiet   | (§ 3 BauNVO)  | WA                 | WA                 | Zahl der Vollgeschosse   | z.B.                       |                          |
| Besonderes Wohngebiet   | (§ 4 BauNVO)  | WB                 | WB                 | als Höchstmaß   | z.B.                       |                          |
| Dorfgebiet   | (§ 5 BauNVO)  | MD                 | MD                 | als Mindest- und Höchstmaß   | z.B.                       | II-V                     |
| Mischgebiet   | (§ 6 BauNVO)  | MI                 | MI                 | zwingend   | z.B.                       |                          |
| Kerngebiet   | (§ 7 BauNVO)  | MK                 | MK                 | Offene Bauweise   | z.B.                       |                          |
| Gewerbegebiet   | (§ 8 BauNVO)  | GE                 | GE                 | Nur Einzelhäuser zulässig   | z.B.                       |                          |
| Industriegebiet   | (§ 9 BauNVO)  | GI                 | GI                 | Nur Doppelhäuser zulässig   | z.B.                       |                          |
| Industriegebiet (Erfolgung)   | (§ 10 BauNVO) | SO                 | SO                 | Nur Hausgruppen zulässig   | z.B.                       |                          |
| Sonstiges Sondergebiet   | (§ 11 BauNVO) | SO                 | SO                 | Nur Einzel- und Doppelhäuser zulässig   | z.B.                       |                          |
|   |               |                    | WOCHENENDHAUSEBIE  | Geschlossene Bauweise   | z.B.                       | 9                        |
| Beschränkung der Zahl der Wohnungen (GR Abs 1 Nr 6 BauNVO)                                                                                               | z.B.          | UNTERSTATT         | UNTERSTATT         | Baulinie   | (§ 32 Abs 2 Satz 1 BauNVO) |                          |
| Geschäftsfachenzahl   | z.B.          | WR                 | WR                 | Baugrenze   | (§ 32 Abs 3 Satz 1 BauNVO) |                          |
| als Höchstmaß   | z.B.          | 2 Wo               | 2 Wo               | Linie zur Abgrenzung d. Umfangs von Abweichungen   | (§ 32 Abs 3 Satz 2 BauNVO) |                          |
| als Mindest- und Höchstmaß   | z.B.          | 3 bis 4            | 3 bis 4            | Höhe baulicher Anlagen über einem Bezugspunkt   |                            |                          |
| Geschäftsfäche   | z.B.          | GF 500m²           | GF 500m²           | als Höchstmaß   | z.B.                       |                          |
| als Höchstmaß   | z.B.          | GF 400m² bis 500m² | GF 400m² bis 500m² | Traufhöhe   | z.B.                       | 12,4m über Gehweg        |
| als Mindest- und Höchstmaß   | z.B.          | 3 bis 3,3          | 3 bis 3,3          | Freihöhe   | z.B.                       | FH 5,50m über NN         |
| Baumstammzahl   | z.B.          | 3 bis 3,3          | 3 bis 3,3          | als Mindest- und Höchstmaß   | z.B.                       | OK 12,4m über NN         |
| Baummasse   | z.B.          | BM 400m²           | BM 400m²           | als Mindest- und Höchstmaß   | z.B.                       | 10,50m bis 12,4m über NN |
|   |               |                    |                    | zwingend   | z.B.                       | 12,4m über NN            |
| Flächen für den Gemeinbedarf   | z.B.          | JUGENDFREIZEITGEB  | JUGENDFREIZEITGEB  | Flächen für Sport- und Spielanlagen   | z.B.                       |                          |
|   |               |                    | Verkehrsflächen    |   |                            |                          |
| Straßenverkehrsflächen   | z.B.          |                    |                    | Straßenbegrenzungslinie   | z.B.                       |                          |
| Verkehrsflächen besonderer Zweckbestimmung   | z.B.          |                    |                    | Bereich ohne Einfahrt   | z.B.                       |                          |
| z.B. öffentliche Parkfläche   | z.B.          |                    |                    | Bereich ohne Ausfahrt   | z.B.                       |                          |
|   |               |                    |                    | Bereich ohne Ein- und Ausfahrt   | z.B.                       |                          |
| Private Verkehrsfläche   | z.B.          |                    |                    |   |                            |                          |
| Flächen für Versorgungsanlagen, für die Abfallentsorgung und Abwasserbeseitigung sowie für Ablagerungen                                                  | z.B.          |                    |                    | Öffentliche und private Grünflächen   | z.B.                       |                          |
| z.B. Gasdruckregler   | z.B.          |                    |                    | ÖFFENTLICHE PARKANLAGE   | z.B.                       |                          |
|   |               |                    |                    | PRIVATE DAUERLIEGENDANLAGE   | z.B.                       |                          |
| Oberirdische Hauptversorgungsleitungen   | z.B.          |                    |                    | Fläche für die Landwirtschaft   | z.B.                       |                          |
| Hochspannungseitung   | z.B.          |                    |                    | Fläche für Wald   | z.B.                       |                          |
|   |               |                    |                    | Wasserfläche   | z.B.                       |                          |
| Anpflanzungen, Bindungen für Bepflanzungen, Schutz und Entwicklung von Boden, Natur und Landschaft                                                       | z.B.          |                    |                    |   |                            |                          |
| Umgrenzung von Flächen zum Anpflanzen von Bäumen, Sträuchern und sonstigen Bepflanzungen                                                                 | z.B.          |                    |                    | Umgrenzung von Flächen mit Bindungen für Bepflanzungen und für die Erhaltung                                                                             | z.B.                       |                          |
| Anpflanzen von Bäumen   | z.B.          |                    |                    | Erhaltung von   | z.B.                       |                          |
| sonstigen Bepflanzungen   | z.B.          |                    |                    | Bäumen   | z.B.                       |                          |
| Umgrenzung von Flächen zum Schutz, zur Pflege und zur Entwicklung von Boden, Natur und Landschaft                                                        | z.B.          |                    |                    | sonstigen Bepflanzungen   | z.B.                       |                          |
| Umgrenzung von Flächen für besondere Anlagen und Vorkehrungen zum Schutz vor schädlichen Umwelteinwirkungen im Sinne des Bundes-Immissionsschutzgesetzes | z.B.          |                    |                    | Umgrenzung von Flächen für Zuordnungen nach § 9   | z.B.                       |                          |
| Umgrenzung der von der Bebauung freizuhaltenden Flächen                                                                                                  | z.B.          |                    |                    | Abs 1a Baugesetzbuch   | z.B.                       |                          |
| Besonderer Nutzungszweck von Flächen   | z.B.          |                    |                    | (Kombination mit anderen Planzeichen möglich)   | z.B.                       |                          |
| Sicherfläche   | z.B.          |                    |                    | Sonstige Festsetzungen   | z.B.                       |                          |
| Mit Geh-, Fahr-, u. Lüftungsrechten zu belastende Flächen                                                                                                | z.B.          |                    |                    | Umgrenzung der Flächen für besondere Anlagen und Vorkehrungen zum Schutz vor schädlichen Umwelteinwirkungen im Sinne des Bundes-Immissionsschutzgesetzes | z.B.                       |                          |
| Umgrenzung der Flächen für Stellplätze   | z.B.          |                    |                    | Umweltbelastungen im Sinne des Bundes-Immissionsschutzgesetzes                                                                                           | z.B.                       |                          |
| Garagen   | z.B.          |                    |                    | Stärke   | z.B.                       | 35,4                     |
| Gemeinschaftsstellplätze   | z.B.          |                    |                    | Grenzlinie der Festsetzungen (in Meter über NN)   | z.B.                       |                          |
| Gemeinschaftsgaragen   | z.B.          |                    |                    | Höhe des räumlichen Geltungsbereichs des Geltungsbereichs                                                                                                | z.B.                       |                          |
|   |               |                    |                    | Abgrenzung unterschiedlicher Nutzung   | z.B.                       |                          |
|   |               |                    |                    | Umgrenzung der Flächen für   | z.B.                       |                          |
|   |               |                    |                    | Garagegebäude mit Dachterrace   | z.B.                       |                          |
|   |               |                    |                    | Tiefgarage   | z.B.                       |                          |
|   |               |                    |                    | Brücke   | z.B.                       |                          |
|   |               |                    |                    | Gemeinschaftsflächen   | z.B.                       |                          |
|   |               |                    |                    | Gemeinschaftsanlagen   | z.B.                       |                          |
|   |               |                    |                    |   |                            |                          |
|   |               |                    |                    |   |                            |                          |
