



Bebauungsplan VI-10

Übersicht 1:4000

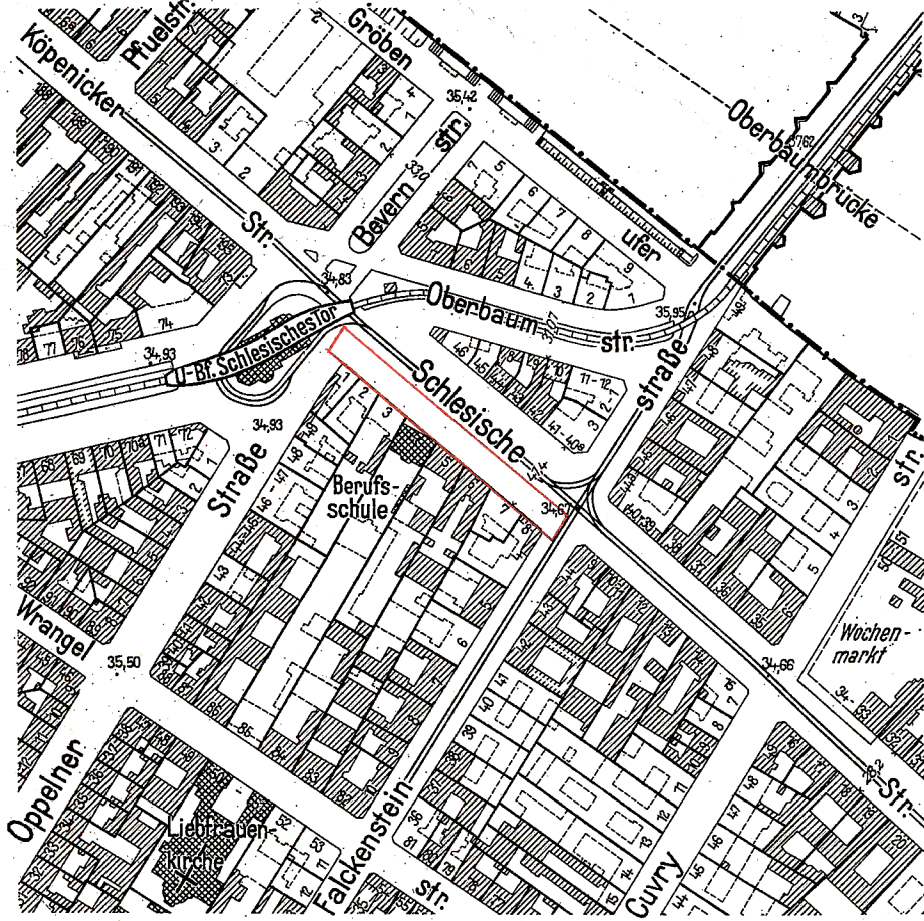

Schlesische Straße zwischen Oppelner u. Falckensteinstr.

Maßstab 1:1000

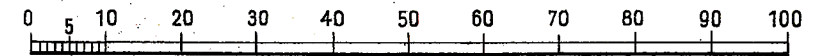

Planergänzungsbestimmung:

Die Einteilung der Straßen ist nicht Gegenstand der Festsetzung.

Zeichenerklärung:

Baulinien:	vorhanden:	geplant:	aufzuheben:	Straßenbegrenzungslinie
Grenzen usw.:				Eigentumsgrenze Grenze des Geltungsbereiches Bordkante Gleisachse
Freiflächen:	vorhanden:	geplant:		öffentliche Straßen
Gebäude:				Wohnbauten oder -flächen
				Lager- und Gewerbebauten " " (Wirtschaftsgebäude)
				besonders zweckbestimmte und öffentliche Gebäude " "
				Geschoßzahlen

Zu diesem Bebauungsplan gehört ein Eigentümerverzeichnis

Aufgestellt:

Senator für Bau- und Wohnungswesen
Abteilung V (Vermessung) D
Im Auftrage:
Schütte

Bezirksamt Kreuzberg
Abt. Bau- und Wohnungswesen
Amt für Stadtplanung

Siepert
Amtsleiter

Berlin, den 5. Juli 1954

Schultze
Bezirksstadtrat

Der Bebauungsplan hat die Zustimmung der Bezirksverordnetenversammlung mit Beschluß Nr. 512 vom 14. Juli 1954 erhalten und wurde in der Zeit vom 2. August 1954 bis 30. August 1954 öffentlich ausgelegt.
Berlin, den 31. August 1954

Bezirksamt Kreuzberg
Abt. Bau- und Wohnungswesen
Amt für Stadtplanung

Siepert
Amtsleiter

Der Bebauungsplan wird auf Grund des Beschlusses von Senat und Abgeordnetenhaus gemäß §17 Abs.6 des Gesetzes über die städtebauliche Planung für Groß-Berlin vom 22.8.1949 (VOBl. I S.301) festgesetzt.

Berlin, den 13. Dezember 1954

Der Senat von Berlin

Dr. Schreiber
Regierender Bürgermeister

Dr. Eich
für d. Senator für Bau- und Wohnungswesen

VI-10