


Eigentümerverzeichnis		
Verwaltungsbezirk Kreuzberg		
Grundbuchbezirk Tempelhofer Vorstadt		
Lage	Eigentümer	Grundbuch Bd. Bl.
Mehringdamm 72 Ecke Kreuzbergstr.	Wildegans, Georg Versicherungsmakler	35 2993
Kreuzbergstr. 1	Wildegans, Georg Versicherungsmakler	96 4373
das.Nr.2	Streuber,Felix, Autoschlosser	31 2902
das.Nr.3	Borm, Hermann, Schuhmacher	79 3961
das.Nr.4	Knaak,Georg, Kaufmann	15 2577
das.Nr.5	Knaak,Georg, Kaufmann	97 4381
das.Nr.6	Neumann, Friedrich, Ingenieur	43 3136
das.Nr.7	Ziegnitz,Robert, Musikverleger	44 3158
das.Nr.8	Semotam,Waltraut, geb.Textor, Frau, und Miteigentümer je 1/4 Ant.	1 2243
das.Nr.9	Henrich u. Co., Offene Handelsge- sellschaft	37 3032
das.Nr.10	Emil-Muschick-Stiftung, Berlin	61 3615

- Planergänzungsbestimmungen
- Die Einteilung des Straßenraumes ist nicht Gegenstand der Festsetzung.
 - Soweit der Plan nichts anderes festsetzt, gelten die bau-rechtlichen und sonstigen Vorschriften und Bestimmungen.




Übersichtskarte 1:4000

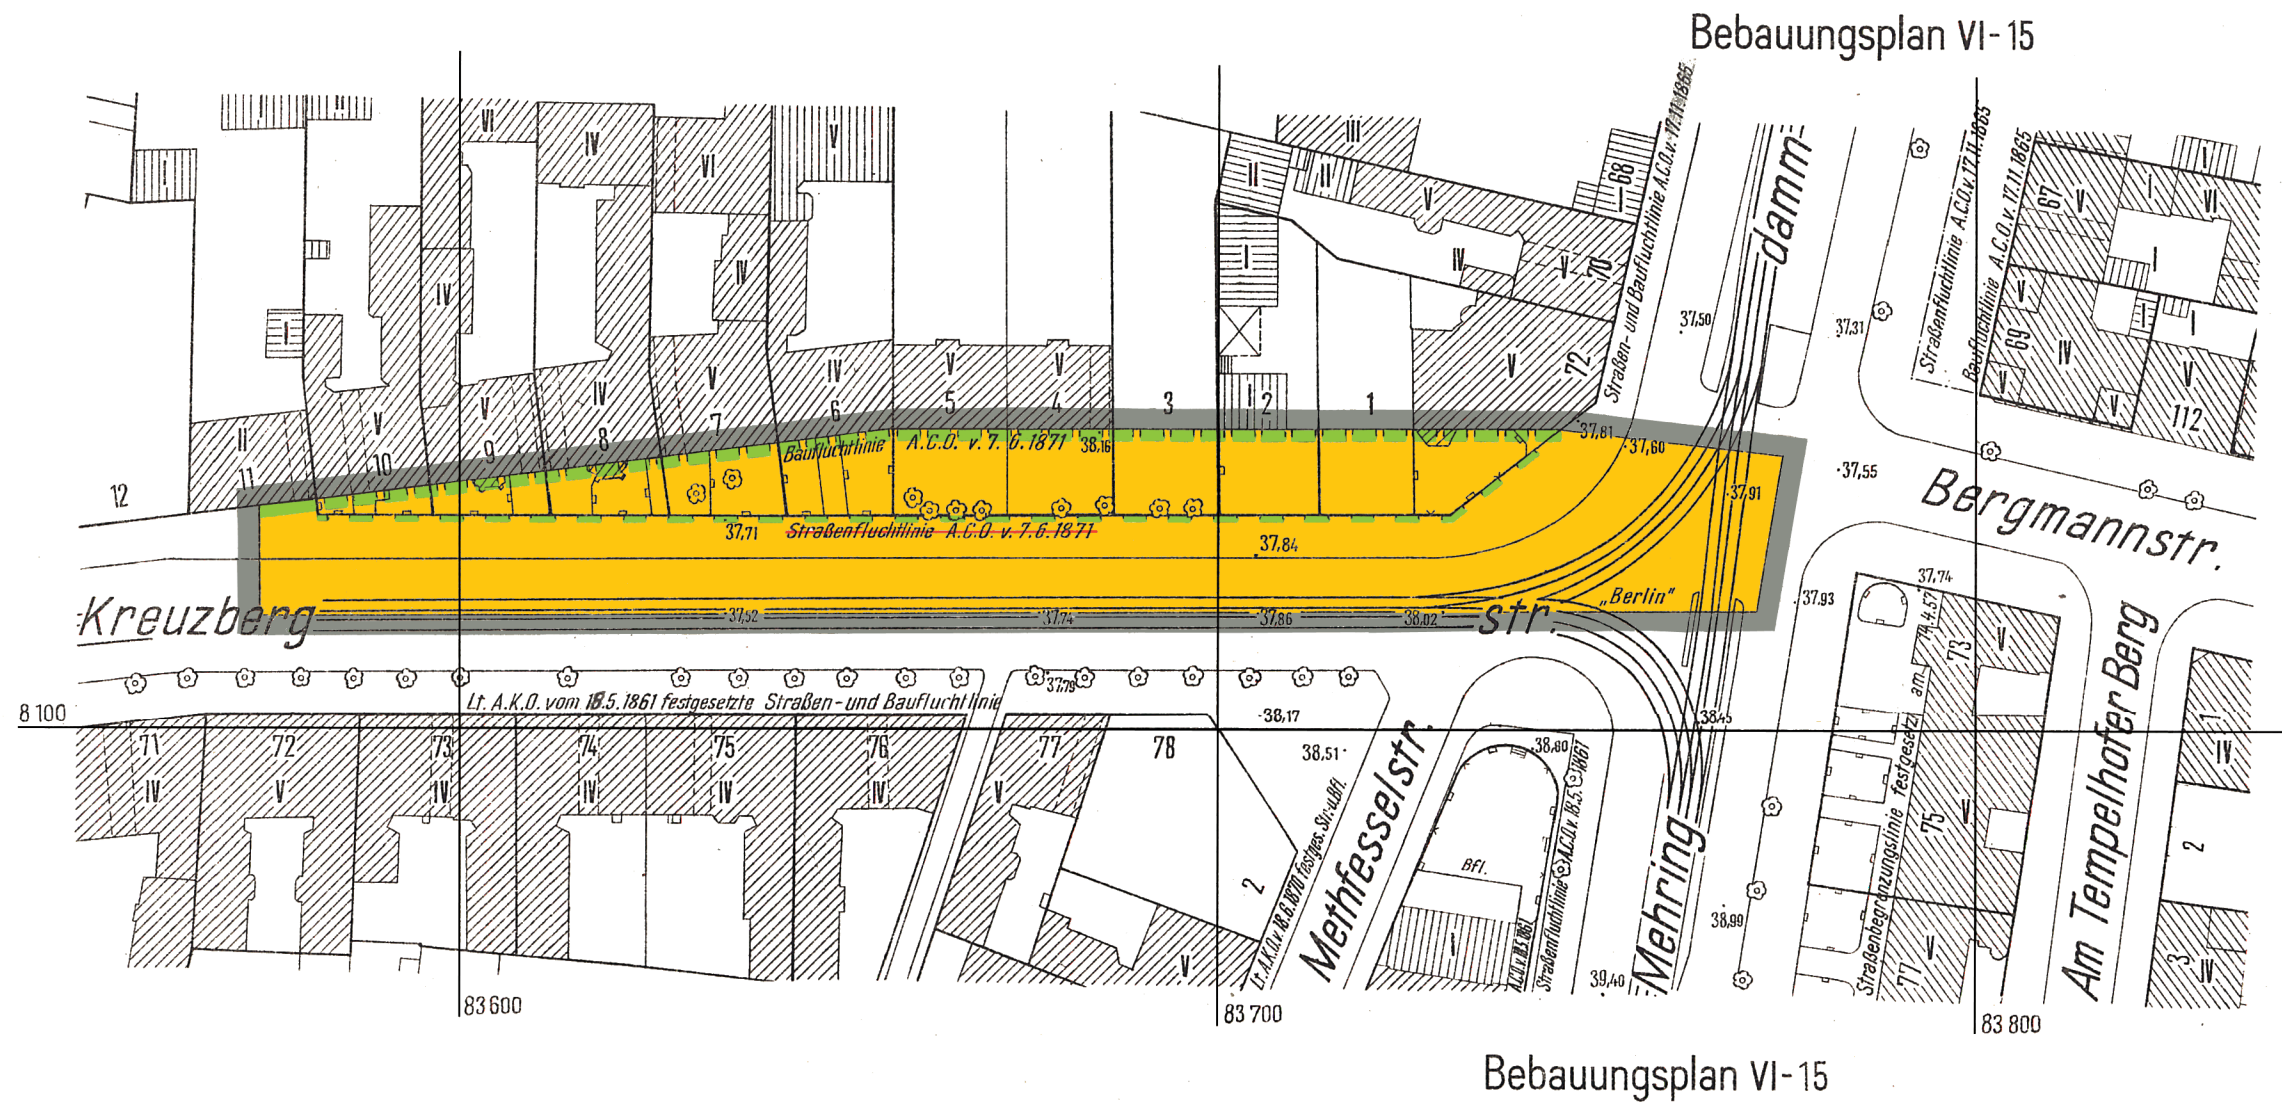

Abzeichnung
Bebauungsplan VI-24
für die Grundstücke

Mehringdamm 72 und Kreuzbergstr. 1-10

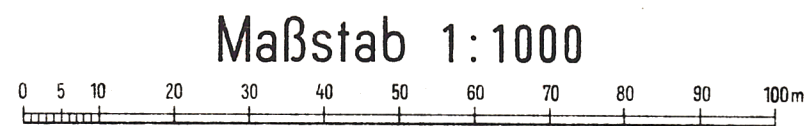

Zeichenerklärung:

festgesetzt:	festzusetzen:	aufzuheben:	
			Straßenfluchtlinie
			Straßenbegrenzungslinie
			Straßenbegrenzungslinie bisher: Straßenfluchtlinie
Freiflächen:			ausgewiesenes und auszuweisendes Straßenland
Gebäude:	vorhanden:	geplant:	aufzuheben:
mit Geschößanzahl			
			Wohn- und Mischbauten
			Geschäfts-, Lager- und Gewerbebauten (Wirtschaftsgebäude)
Grenzen usw.:			Eigentumsgrenze
			Grenze des Geltungsbereiches
			Bordkante
			Straßenbahngleise

Aufgestellt:
Der Senator für Bau- und Wohnungswesen V
Im Auftrage:
Schütte
Bezirksamt Kreuzberg
Abt. Bau- und Wohnungswesen
Amt für Stadtplanung
Böttcher
Amtsleiter i.V.

Berlin, den 19. Juni 1957
Für den Leiter der Abt. Bau- u. Wohnungswesen
Zimmermann
Bezirksstadtrat
Der Bebauungsplan hat die Zustimmung der Bezirksverordnetenversammlung mit Beschluß Nr. 435 vom 19. Juni 1957 erhalten und wurde in der Zeit vom 8. Juli 1957 bis 5. August 1957 öffentlich ausgelegt.
Berlin, den 7. August 1957
Bezirksamt Kreuzberg
Abt. Bau- und Wohnungswesen
Amt für Stadtplanung
Siepelt
Amtsleiter
Der Bebauungsplan ist auf Grund des § 17 Abs. 5 des Gesetzes über die städtebauliche Planung im Lande Berlin (Planungsgesetz) vom 22. August 1949 in der Fassung vom 22. März 1956 (GVBl. S. 272) durch Verordnung vom heutigen Tage festgesetzt worden.
Berlin, den 21. Oktober 1957
Für den Senator für Bau- u. Wohnungswesen

Theuner
Senator für Verkehr und Betriebe
Die Verordnung ist am 7. 11. 1957 im Gesetz- und Verordnungsblatt für Berlin auf S. 1693 verkündet worden.