


Übersichtskarte 1:4000

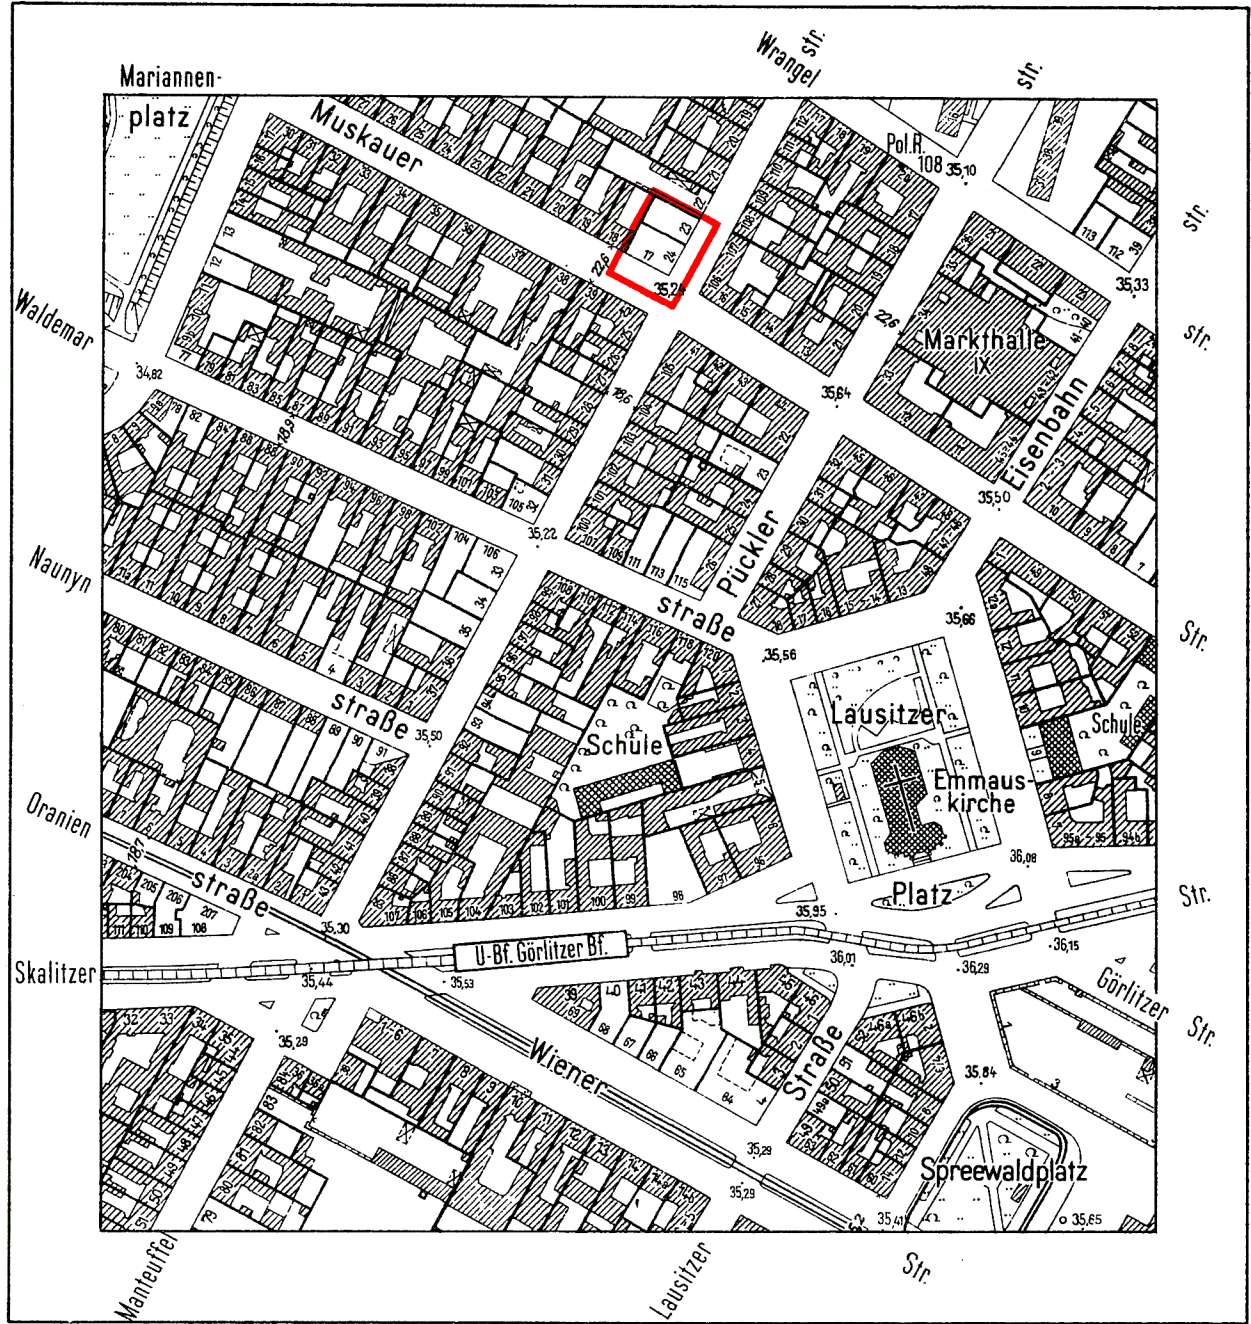

Eigentümerverzeichnis

Grundbuchbezirk Luisenstadt.

L a g e	Eigentümer	Grdb. Bd.	Bl.	Lgb. Nr.
Manteuffelstr. 23	Schleusner, Paul, Bankdirektor, (verst.)	50	2461	1661
Manteuffelstr. 24, Ecke Muskauer Straße 17	Hering, Katharina, Frl.	56	2742	1662

Planergänzungsbestimmung

Die Einteilung des Straßenraumes ist nicht
Gegenstand der Festsetzung.


Die eingetragenen Straßen- und Baufluchtlinien sind, soweit Fluchtlinienpläne nicht vorliegen,
vorhandenen Unterlagen (B-Pläne des Zentr.Verm.Amtes, Akten der Bauaufsicht u. ä.) entnommen.
Die Feststellungsdaten dieser Fluchtlinien sind nicht bekannt.

Abzeichnung

Bebauungsplan VI-56

für die Grundstücke
Manteuffelstraße 23
und Manteuffelstraße 24
Ecke Muskauer Straße 17
im Bezirk Kreuzberg

Maßstab 1:1000

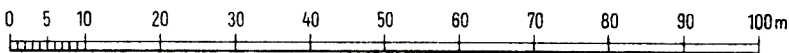

Zeichenerklärung

A. Festsetzungen

Baulinien

festzusetzen aufzuheben

----- -----

Baufluchtlinie

Straßenbegrenzungslinie (bisher Straßenfluchtlinie)

Nicht überbaubare
Flächen, Frei- u.
Verkehrsflächen

öffentliche Grünfläche
Straßenland

B. Sonstige Eintragungen

Gebäude (Bestand)
mit Geschößanzahl

Wohn- und Mischbauten
Geschäfts-, Lager-, Gewerbe-,
und Industriebauten

Grenzen usw.

Grenze des Geltungsbereiches
Grundstücksgrenze
Eigentumsgrenze
Bordkante

Aufgestellt:

Der Senator
für Bau- und Wohnungswesen V

Bezirksamt Kreuzberg
Abt. Bau- und Wohnungswesen
Amt für Stadtplanung

Im Auftrage:
Hübner

Böttcher
Amtsleiter i. V.

Berlin, den 29. November 1961

Bab
Bezirksstadtrat

Der Bebauungsplan hat die Zustimmung der Bezirksverordnetenversammlung
mit Beschluß vom 14. Dezember 1961 erhalten und wurde
in der Zeit vom 15. 2. 1962 bis 14. 3. 1962 öffentlich ausgelegt.

Berlin, den 15. März 1962

Bezirksamt Kreuzberg
Abt. Bau- und Wohnungswesen
Amt für Stadtplanung

Siepell
Amtsleiter

Der Bebauungsplan ist auf Grund des §10 des Bundesbaugesetzes
vom 23. Juni 1960 (BGBl. I S. 341/GVBl. S. 665, 1077) in Verbindung mit §4 des Gesetzes zur
Ausführung des Bundesbaugesetzes vom 21. Oktober 1960 (GVBl. S. 1080)
durch Verordnung vom heutigen Tage festgesetzt worden.

Berlin, den 19. März 1963

Der Senator für Bau- u. Wohnungswesen

Schwedler

Die Verordnung ist am 29. 3. 1963 im Gesetz- und Verordnungsblatt
für Berlin auf S. 376 verkündet worden.