




Planergänzungsbestimmungen

1. Die Einteilung des Straßenraumes ist nicht Gegenstand der Festsetzung.

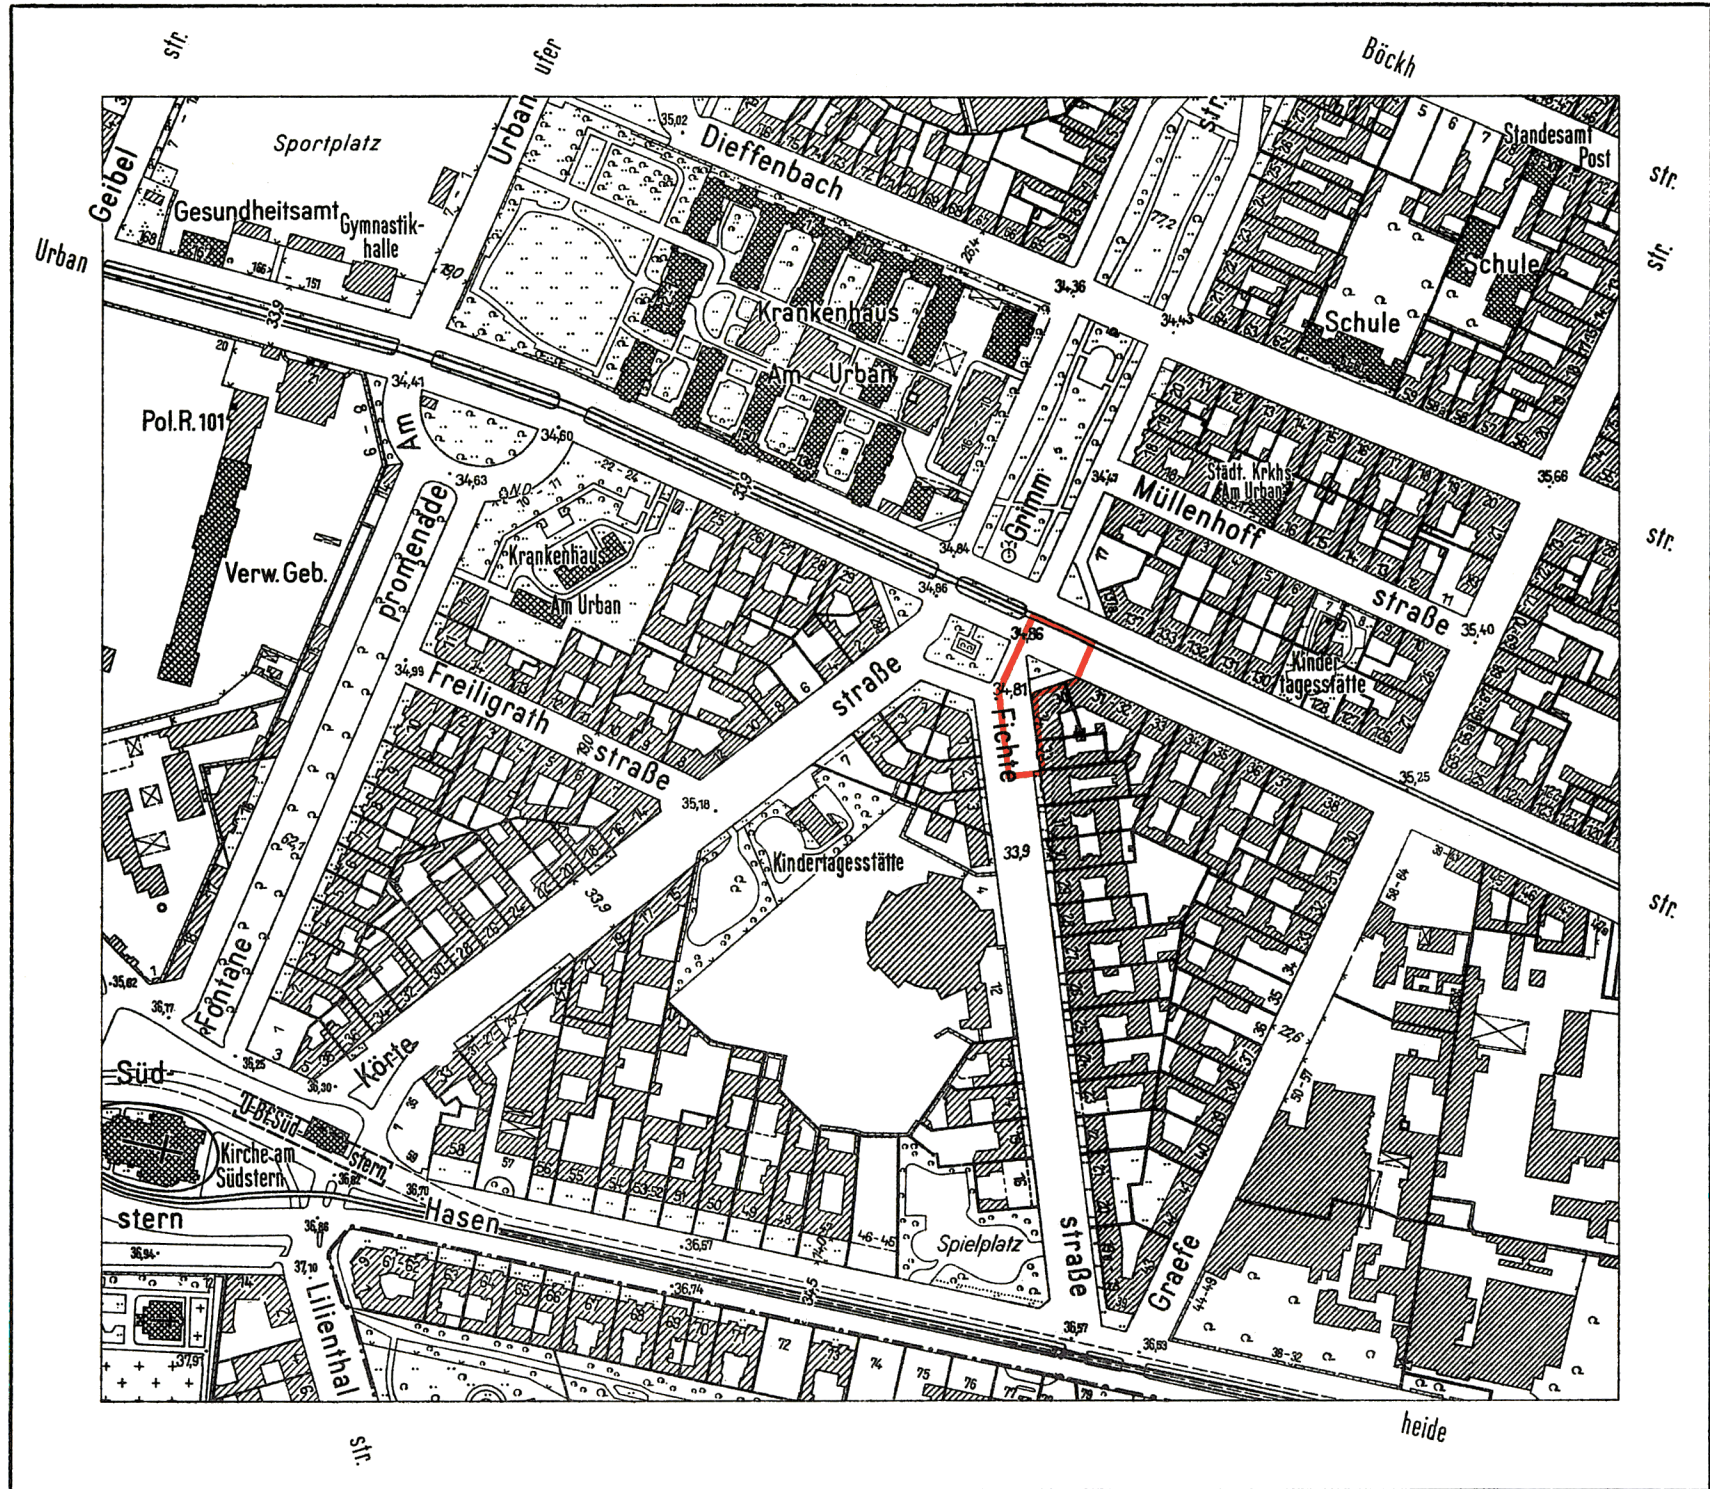


Die eingetragenen Straßen- und Baufluchtlinien sind, soweit Fluchtlinienpläne nicht vorliegen, vorhandenen Unterlagen (B-Pläne des Zentr.Verm.Amtes, Akten der Bauaufsicht u. ä.) entnommen. Die Feststellungsdaten dieser Fluchtlinien sind nicht bekannt.

Bebauungsplan VI-59

für die Regelung
der Straßenbegrenzungslinien
vor den Grundstücken

**Fichtestraße 33,34
Ecke Urbanstraße 30
und Urbanstraße 31-32
im Bezirk Kreuzberg**

Maßstab 1:1000

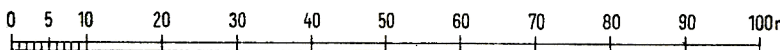

A. Festsetzungen

Begrenzungslinien

Zeichenerklärung

festzusetzen aufzuheben

Geltungsbereichsgrenze

Straßenfluchtlinie

Straßenbegrenzungslinie


Nicht überbaubare Flächen,
Verkehrsflächen,
Grünflächen usw.

öffentliche Straßen, Wege und Plätze

B. Nachrichtliche Eintragungen

Gebäude

Bestand
mit Geschoszbzahl

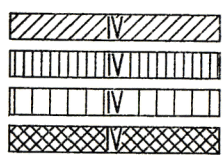

Wohn- und Mischbauten
Geschäfts- Lager- Gewerbe-
und Industriebauten
öffentliche Gebäude

Grenzen usw.

vorhanden

zukünftig

fortfallend

Grundstücksgrenze

Eigentumsgrenze

Bordkante

Gleisachse

geschützte Bäume (Baumschutzverordnung)

Aufgestellt:

Der Senator
für Bau- und Wohnungswesen V

im Auftrage:

Hübner

Bezirksamt Kreuzberg
Abt. Bau- und Wohnungswesen
Amt für Stadtplanung

Böttcher

Amtsleiter i.V.

Berlin, den 20. März 1963

Bab

Bezirksstadtrat

Der Bebauungsplan hat die Zustimmung der Bezirksverordnetenversammlung
mit Beschluß vom 25. April 1963 erhalten und wurde
in der Zeit vom 4. Juni 1963 bis 3. Juli 1963 öffentlich ausgelegt.

Berlin, den 8. Juli 1963

Bezirksamt Kreuzberg

Abt. Bau- und Wohnungswesen

Amt für Stadtplanung

Böttcher

Amtsleiter i.V.

Der Bebauungsplan ist auf Grund des §10 des Bundesbaugesetzes
vom 23. Juni 1960 (BGBl. I S. 341/GVBl. S. 665, 1077) in Verbindung mit §4 des Gesetzes zur
Ausführung des Bundesbaugesetzes vom 21. Oktober 1960 (GVBl. S. 1080)
durch Verordnung vom heutigen Tage festgesetzt worden.

Berlin, den 3. September 1963

Der Senator für Bau- und Wohnungswesen

Schwedler

Die Verordnung ist am 20. 9. 1963 im Gesetz- und Verordnungsblatt
für Berlin auf S. 218 verkündet worden.