



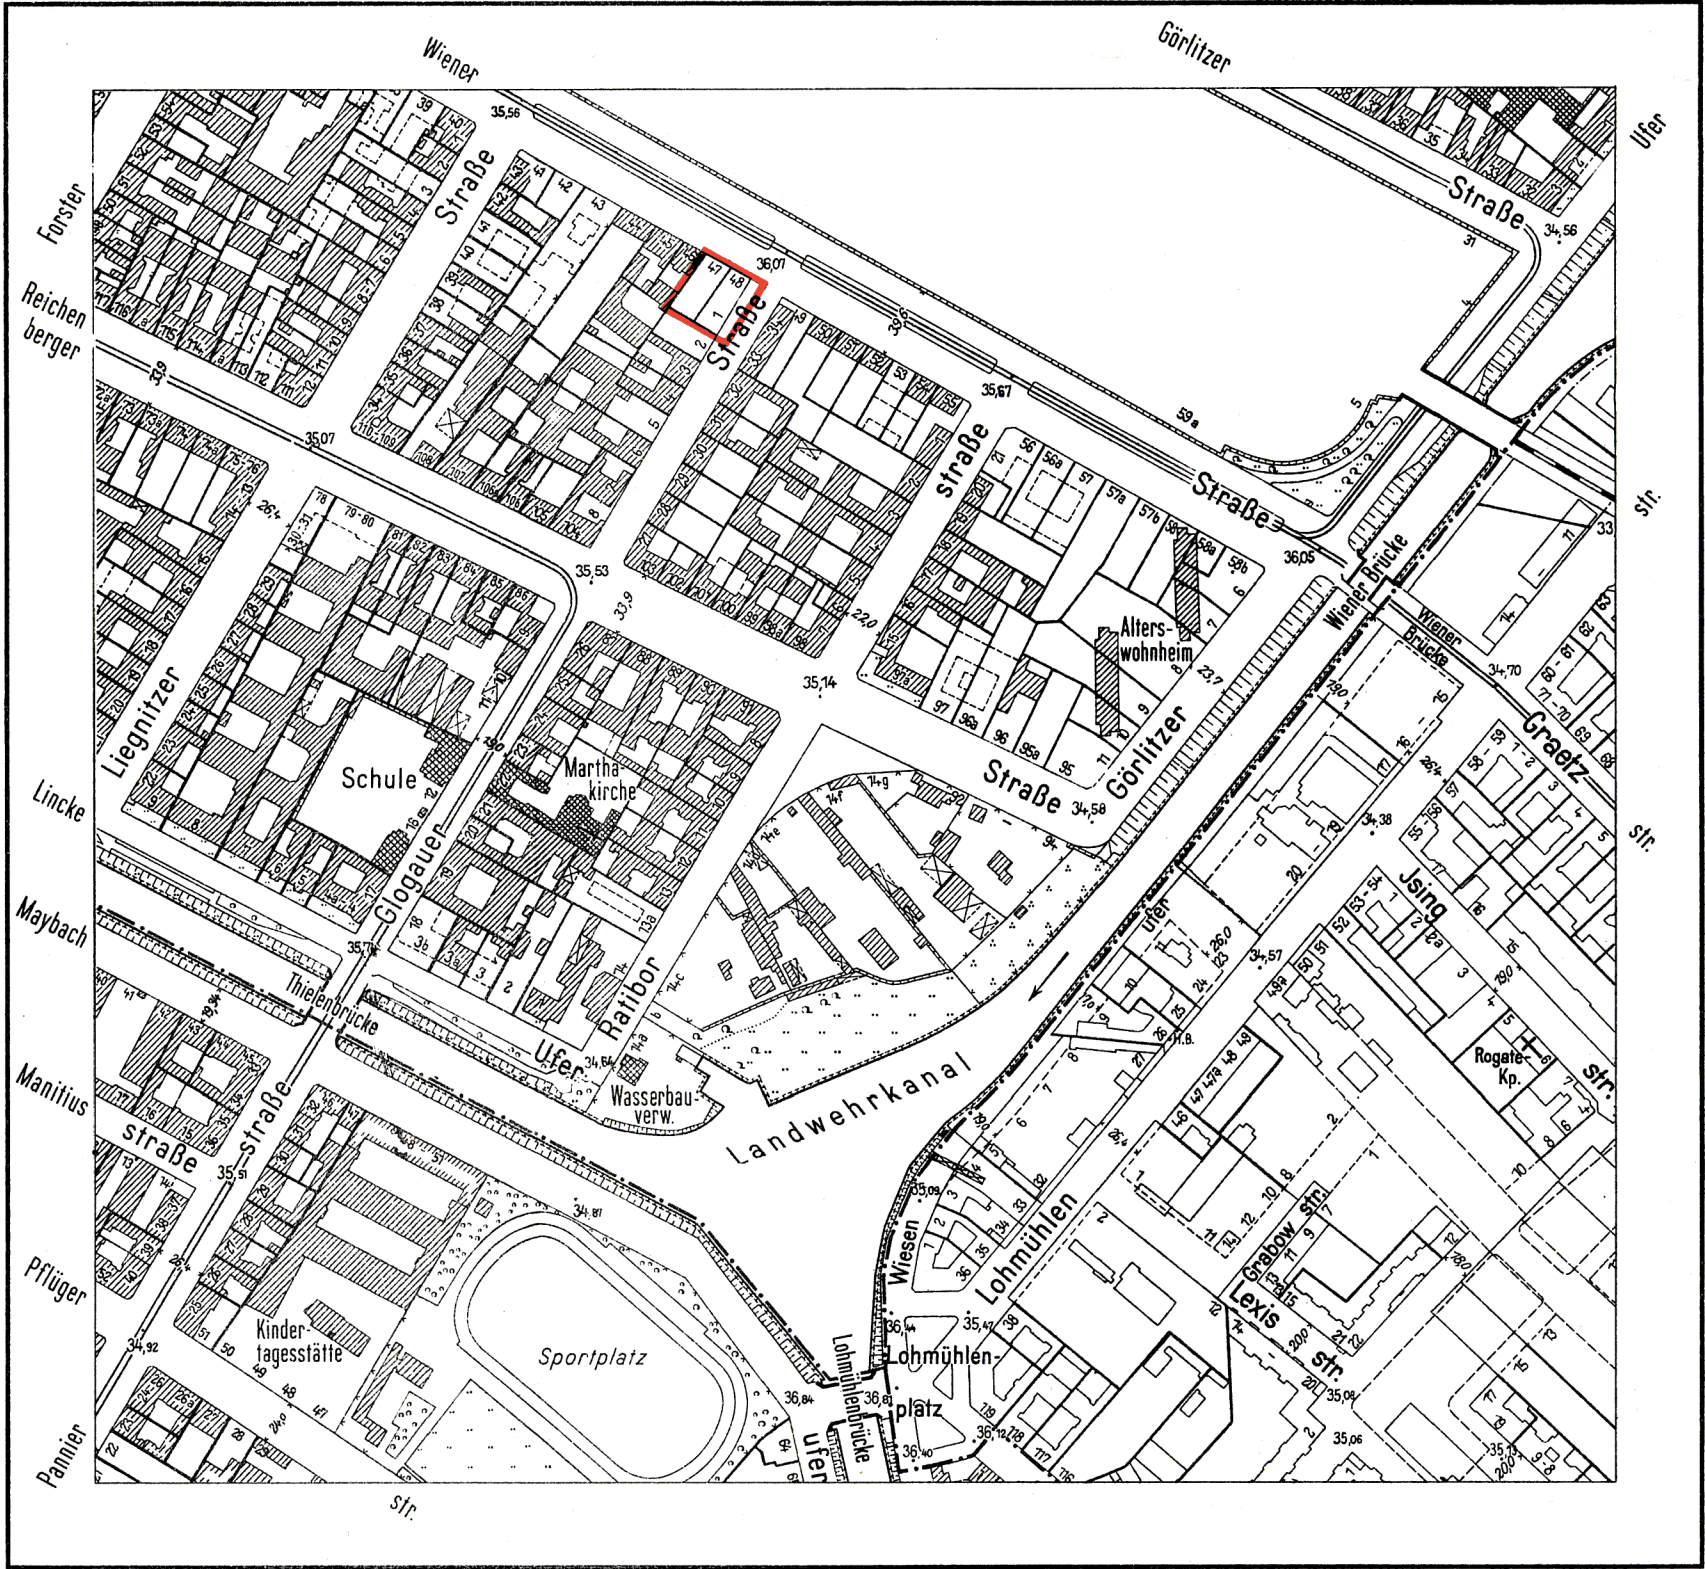

Planergänzungsbestimmung

Die Einteilung des Straßenlandes ist nicht Gegenstand der Festsetzung.

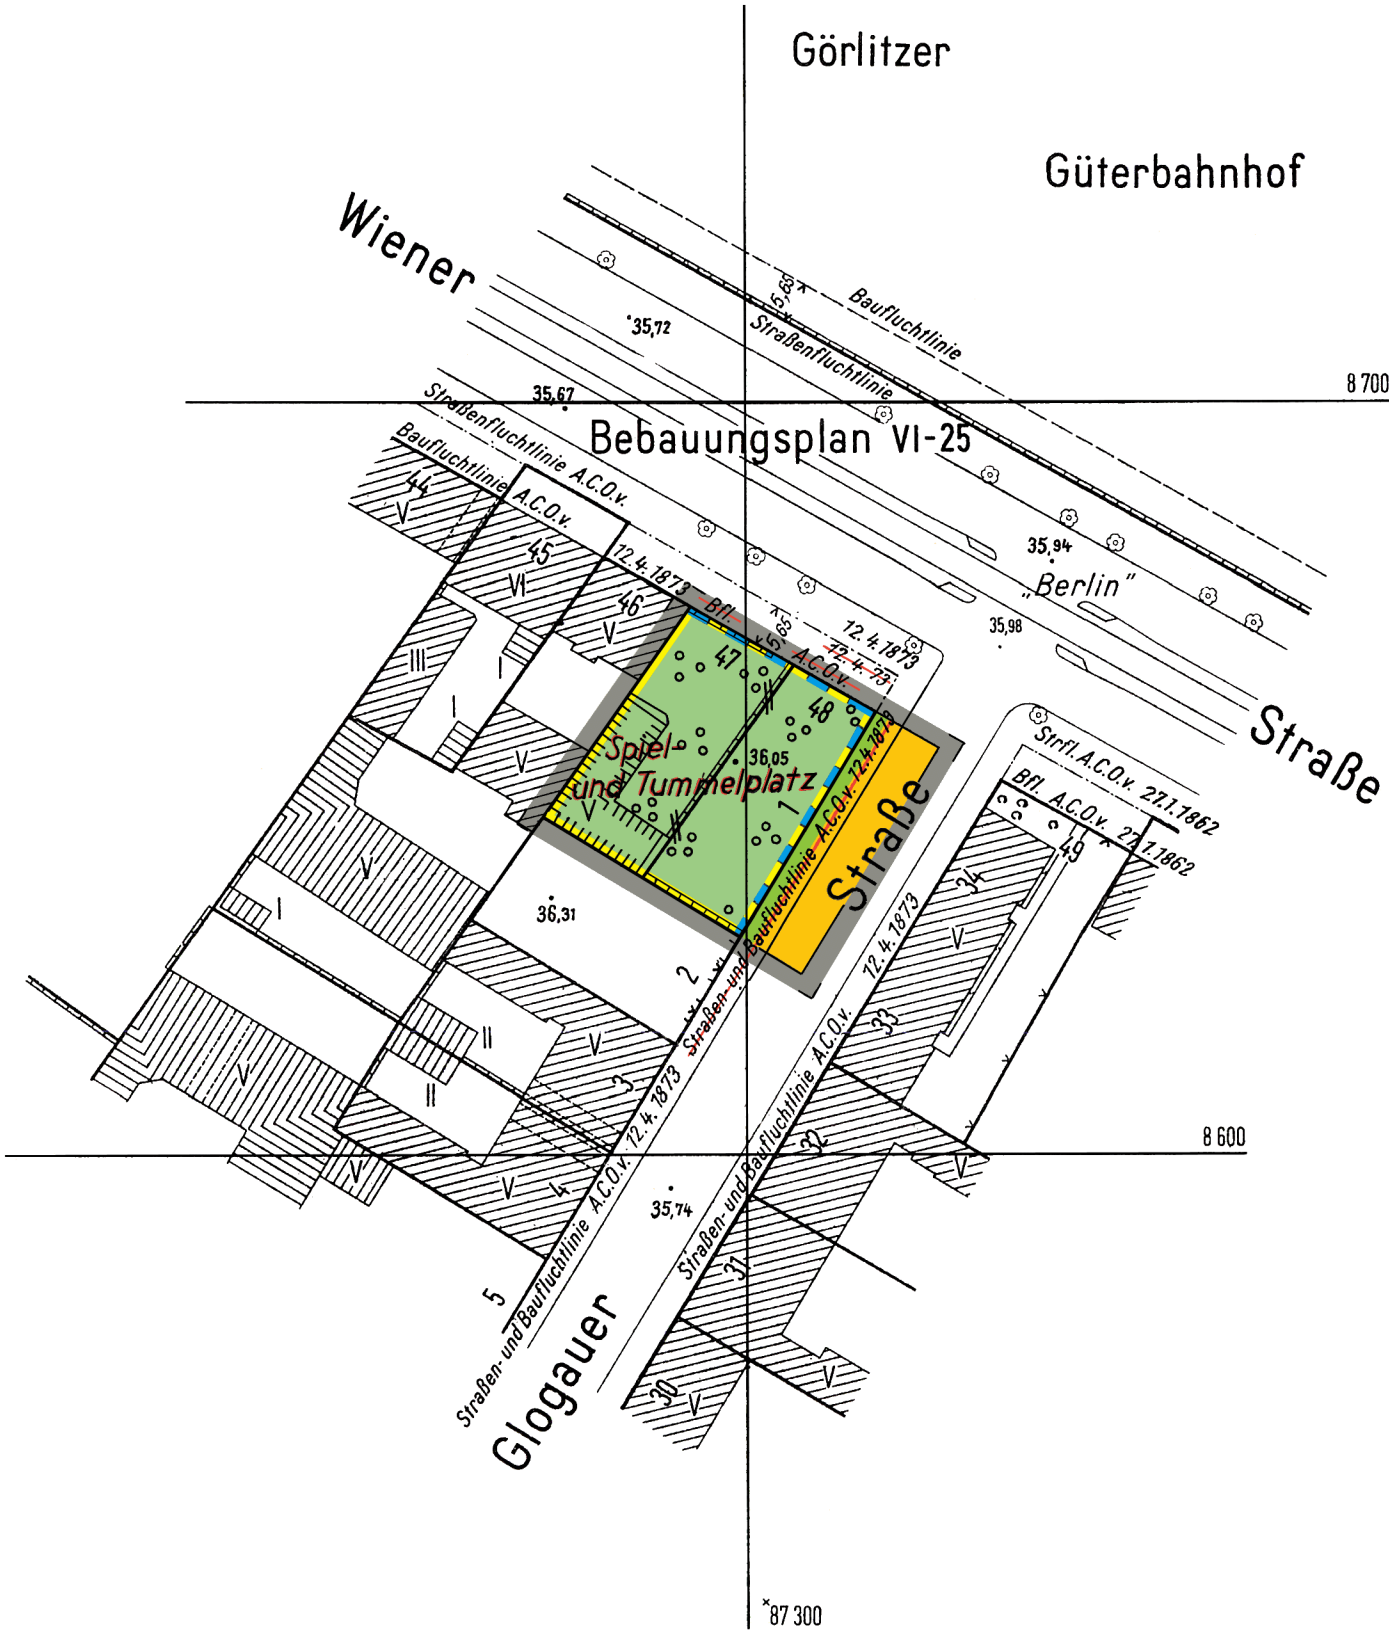

Zu diesem Bebauungsplan gehört das
Deckblatt vom 26. September 1963
(In diese Abzeichnung eingearbeitet)


Die eingetragenen Straßen- und Baufluchtlinien sind, soweit Fluchtlinienpläne nicht vorliegen, vorhandenen Unterlagen (B-Pläne des Zentr. Verm. Amtes, Akten der Bauaufsicht u. ä.) entnommen. Die Feststellungsdaten dieser Fluchtlinien sind nicht bekannt.

Bebauungsplan VI-61

für die Grundstücke
Wiener Straße 47 und 48
Ecke Glogauer Straße 1

im Bezirk Kreuzberg


Maßstab 1:1000

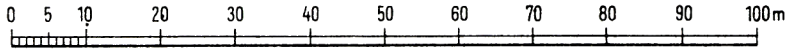

A. Festsetzungen


Begrenzungslinien

Zeichenerklärung

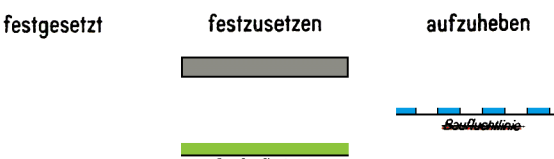

Geltungsbereichsgrenze
Baufluchtlinie
Straßenbegrenzungslinie (bisher Straßenfluchtlinie)

Nicht überbaubare Flächen,
Verkehrsflächen,
Grünflächen usw.

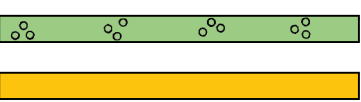


Grünfläche (außer Dauerkleingärten und Friedhof) öffentlich
öffentliche Straßen, Wege und Plätze

B. Nachrichtliche Eintragungen


Gebäude

Bestand
mit Geschößanzahl

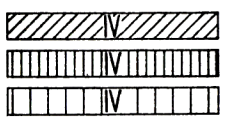

Wohn- und Mischbauten
Geschäfts- Lager- Gewerbe- und Industriebauten

Grenzen usw.

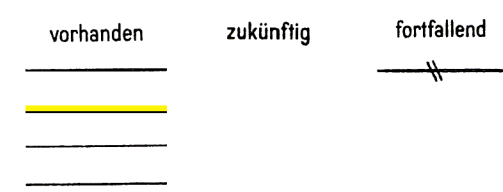

Grundstücksgrenze
Eigentumsgrenze
Bordkante
Gleisachse
geschützte Bäume (Baumschutzverordnung)

Aufgestellt:

Der Senator
für Bau- und Wohnungswesen V
im Auftrage:
Hübner

Bezirksamt Kreuzberg
Abt. Bau- und Wohnungswesen
Amt für Stadtplanung
Böttcher
Amtsleiter i.V.

Berlin, den 20. März 1963

Bab
Bezirksstadtrat

Der Bebauungsplan hat die Zustimmung der Bezirksverordnetenversammlung
mit Beschluß vom 25. April 1963 erhalten und wurde
in der Zeit vom 4. 6. 1963 bis 3. 7. 1963 öffentlich ausgelegt.
Berlin, den 31. Juli 1963

Bezirksamt Kreuzberg
Abt. Bau- und Wohnungswesen
Amt für Stadtplanung
Siepert
Amtsleiter

Der Bebauungsplan ist auf Grund des §10 des Bundesbaugesetzes
vom 23. Juni 1960 (BGBl. I S. 341/GVBl. S. 665, 1077) in Verbindung mit §4 des Gesetzes zur
Ausführung des Bundesbaugesetzes vom 21. Oktober 1960 (GVBl. S. 1080)
durch Verordnung vom heutigen Tage festgesetzt worden.
Berlin, den 3. Dezember 1963

Der Senator für Bau- u. Wohnungswesen
Schwedler

Die Verordnung ist am 23.12.1963 im Gesetz- und Verordnungsblatt
für Berlin auf S. 1121 verkündet worden.