


Übersichtskarte 1:4000

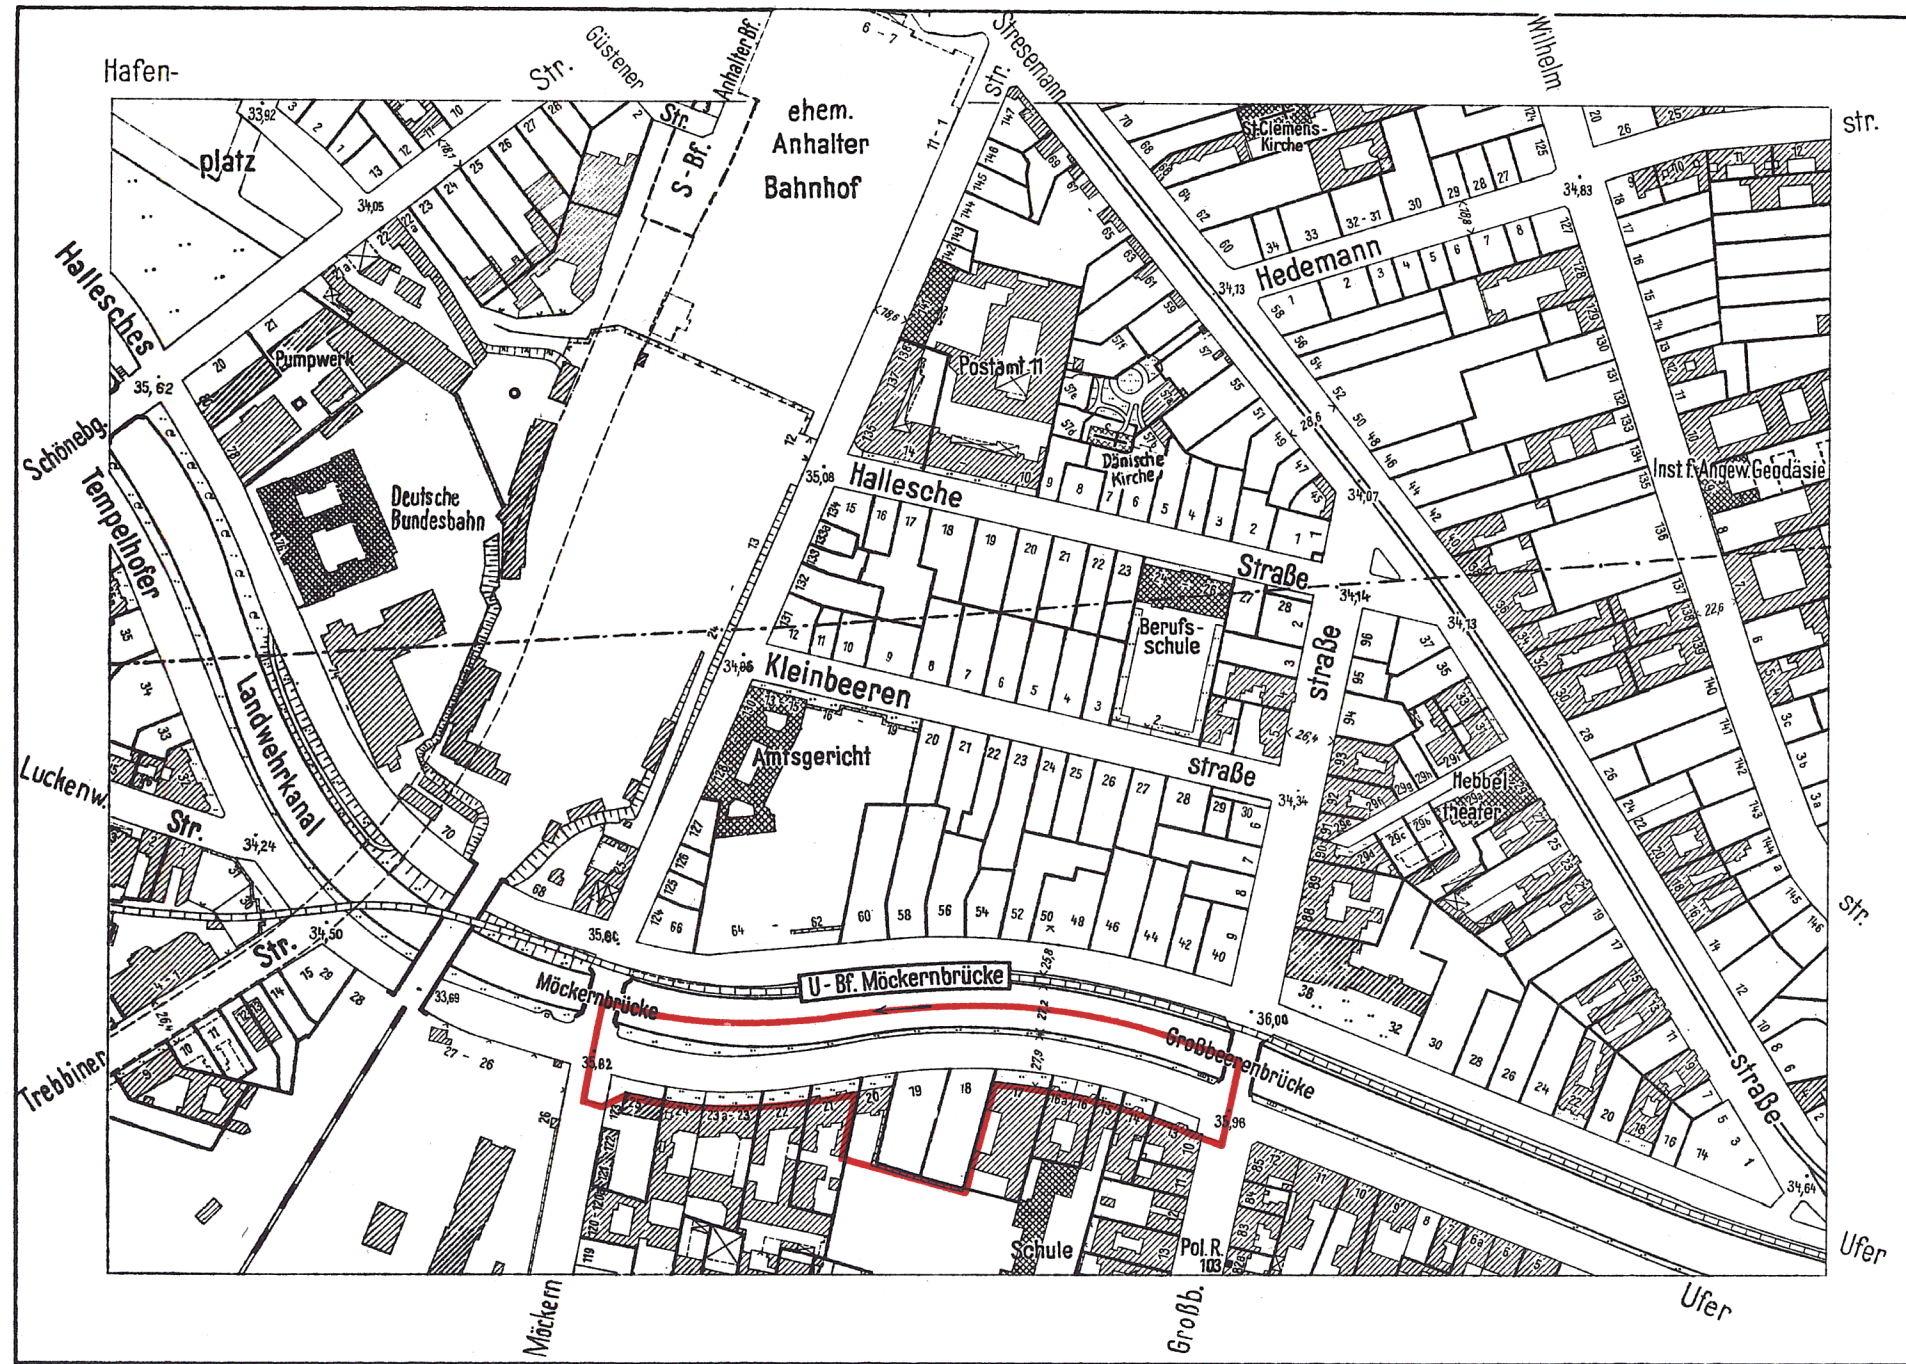

Eigentümerverzeichnis			
Grundbuchbezirk Tempelhofer Vorstadt			
L a g e	Eigentümer	Grundbuch Bd.	B1.
Tempelhofer Ufer 25 Ecke Möckernstr. 121-123	Roloff, Heinz, Bauingenieur u. Gilles, Ursula, geb. Denker, Kauffrau, je 1/2 Ant.	37	3026
Tempelhofer Ufer 23-24	Orenstein - Koppel u. Lübecker Maschinenbau A.-G.	10	2471
Tempelhofer Ufer 22	Kosmalla, Maria, geb. Weidlich Frau, Witwe	37	3031
" " 21	Metzker, Erika, geb. Heuer und Metzker, Brigitte, Stenokontoristin	37	3027
" " 20	" Berlin "	98	4437
" " 19	wie vor	58	3545
" " 18	wie vor	7	2430
" " 17	Vogel, Carl, Gust. (C.G. Vogel)	8	2431
" " 16,16a	Gawehn, Gertrud, geb. Richter, Fr. u. Lukas, Paul, Kaufmann	7	2429
" " 15	" Berlin "	3	2298
" " 14	Bresse, Lotte, geb. Schloske, Kauffrau	74	3868
" " 13 u. Großbeerenstr.10	Konstantinowsky, Sophie, geb. Lunz, Avenue Louis Cochois und Mit-eigentümer	17	2614


Abzeichnung

Bebauungsplan VI-68

für das Tempelhofer Ufer zwischen Möckernbrücke und Großbeerenbrücke im Bezirk Kreuzberg

Maßstab 1:1000

A. Festsetzungen		Zeichenerklärung	
Begrenzungslinien	festgesetzt	festzusetzen	aufzuheben
Beschränkungen			
Überbaubare Flächen			
1. Art der Nutzung			
2. Maß der Nutzung			
Nicht überbaubare Flächen, Verkehrsflächen, Grünflächen usw.			
B. Nachrichtliche Eintragungen			
Gebäude			
Versorgungsleitungen			
Grenzen usw.			

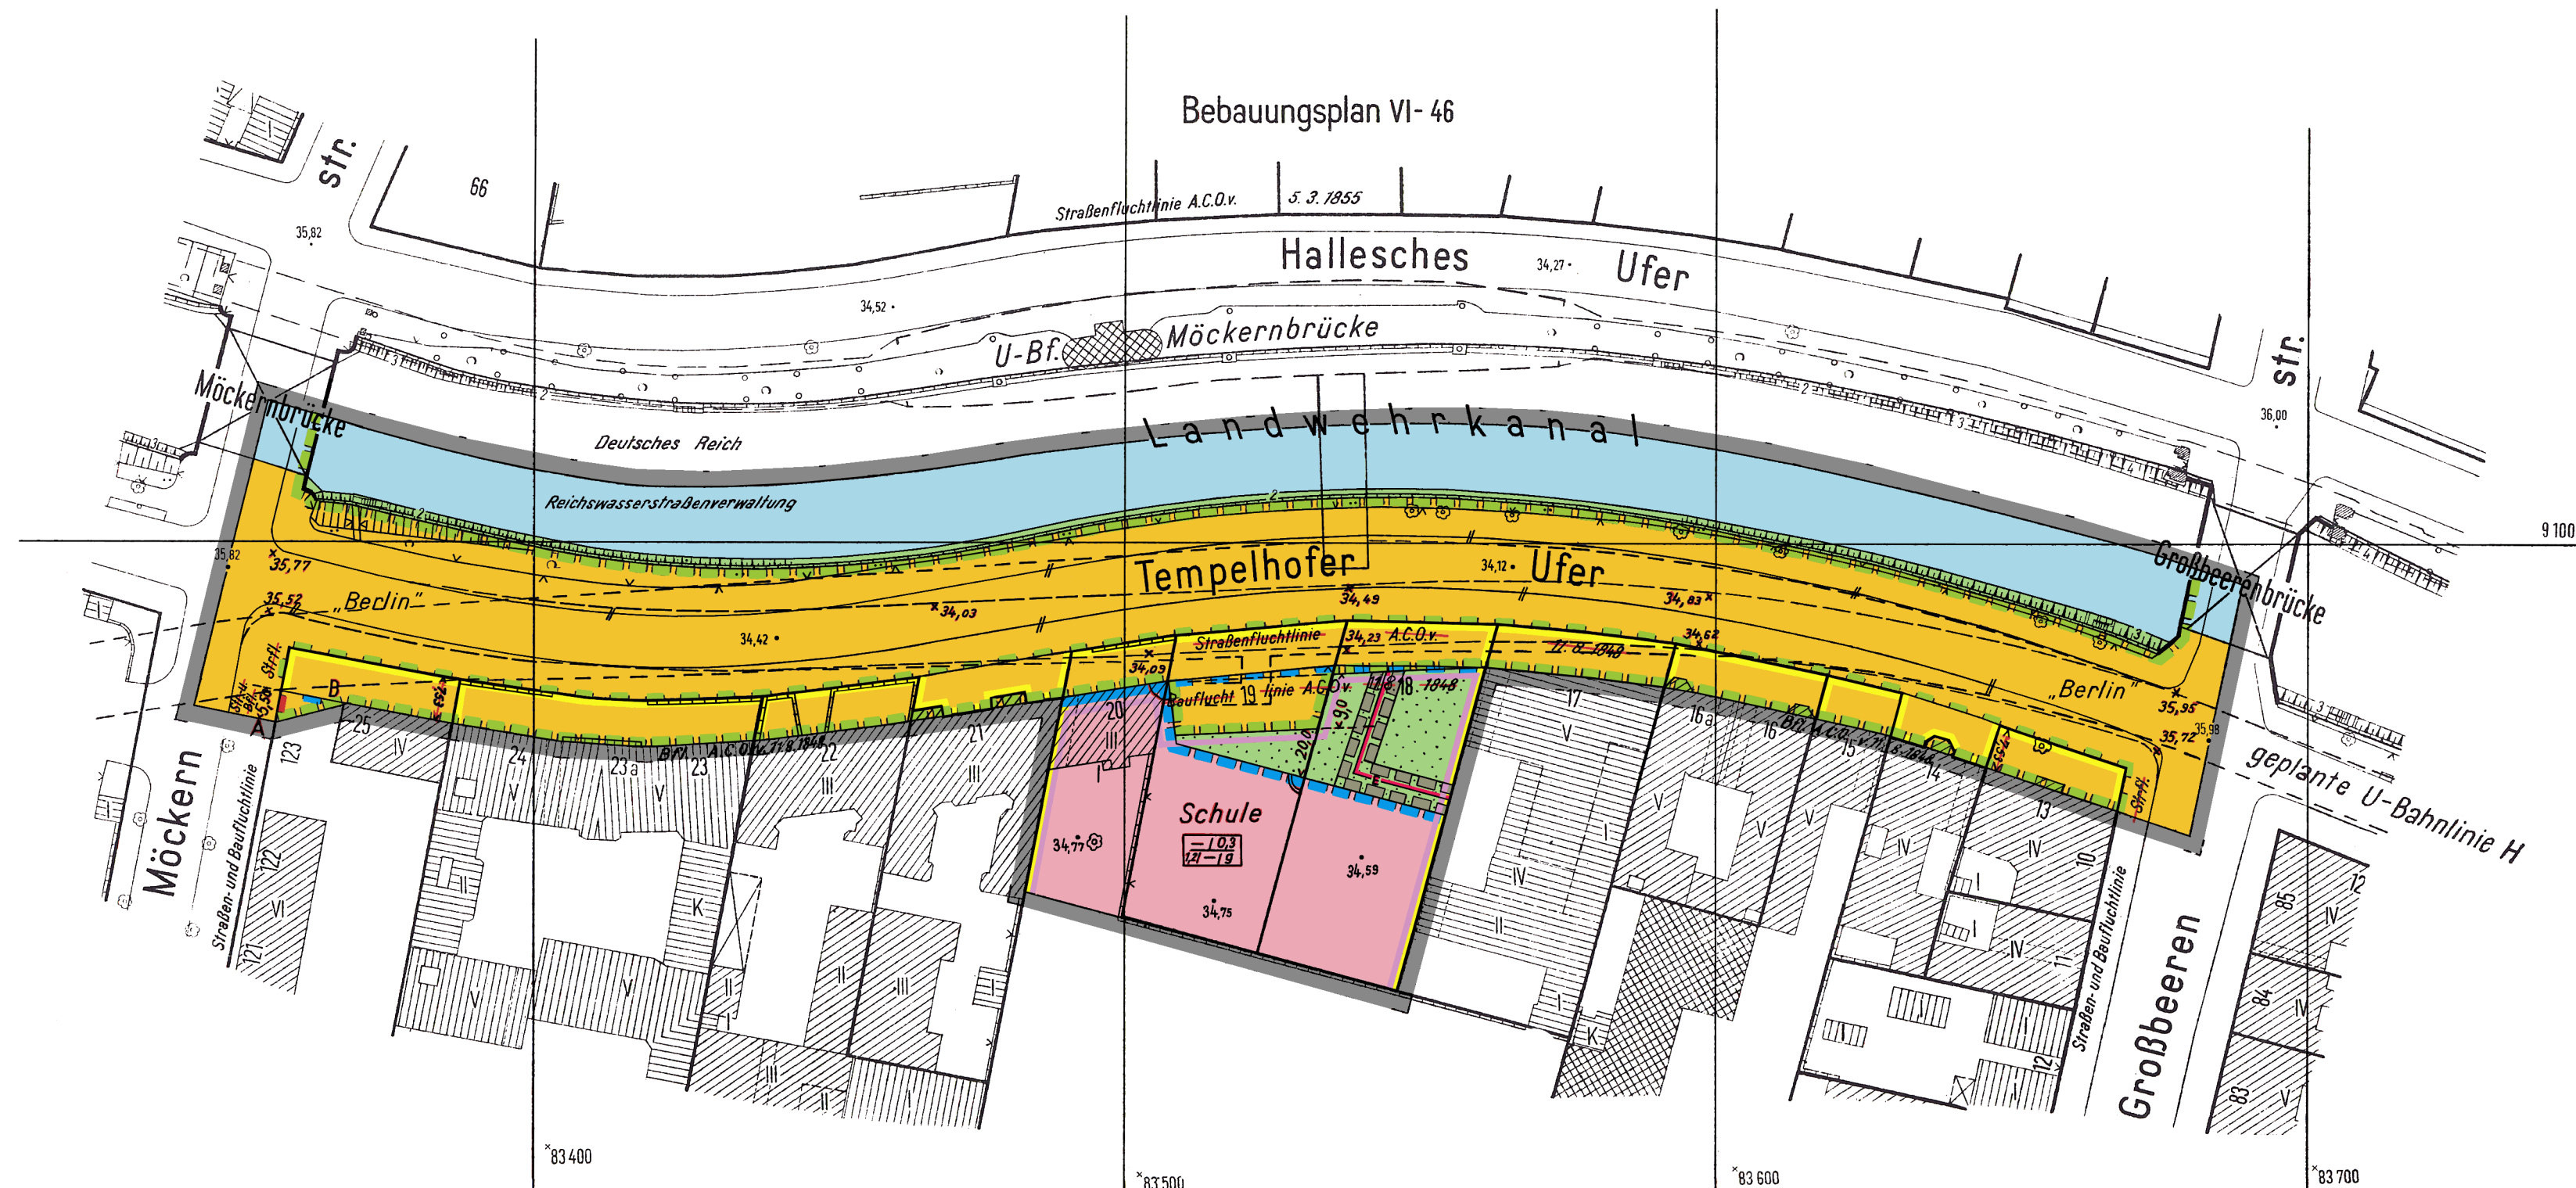

Planergänzungsbestimmungen

- Die Einteilung des Straßenraumes ist nicht Gegenstand der Festsetzung
- Die Linie A - B ist gleichzeitig Baugrenze.

Die eingetragenen Straßen- und Baufluchtlinien sind, soweit Fluchtlinienpläne nicht vorliegen, vorhandenen Unterlagen (B-Pläne des Zentr. Verm. Amtes, Akten der Bauaufsicht u. ä.) entnommen. Die Feststellungsdaten dieser Fluchtlinien sind nicht bekannt.

Der Senator für Bau- und Wohnungswesen V
Im Auftrage: Hübner
Bezirksamt Kreuzberg
Abt. Bau- und Wohnungswesen
Amt für Stadtplanung
Böttcher
Amtsleiter i. V.

Berlin, den 29. Juni 1964
Für den Leiter der Abt. Bau- und Wohnungswesen
Häumer
Bezirksstadtrat

Der Bebauungsplan hat die Zustimmung der Bezirksverordnetenversammlung mit Beschluß vom 24. September 1964 erhalten und wurde in der Zeit vom 30. 10. 1964 bis 30. 11. 1964 öffentlich ausgelegt.

Berlin, den 18. März 1965

Bezirksamt Kreuzberg
Abt. Bau- und Wohnungswesen
Amt für Stadtplanung
Siepelt
Amtsleiter

Der Bebauungsplan ist auf Grund des §10 des Bundesbaugesetzes vom 23. Juni 1960 (BGBl. I S. 341/GVBl. S. 665, 1077) in Verbindung mit §4 des Gesetzes zur Ausführung des Bundesbaugesetzes vom 21. Oktober 1960 (GVBl. S. 1080) durch Verordnung vom heutigen Tage festgesetzt worden.

Berlin, den 6. September 1965

Der Senator für Bau- u. Wohnungswesen
Schwedler

Die Verordnung ist am 22. 9. 1965 im Gesetz- und Verordnungsblatt für Berlin auf S. 1187 verkündet worden.