
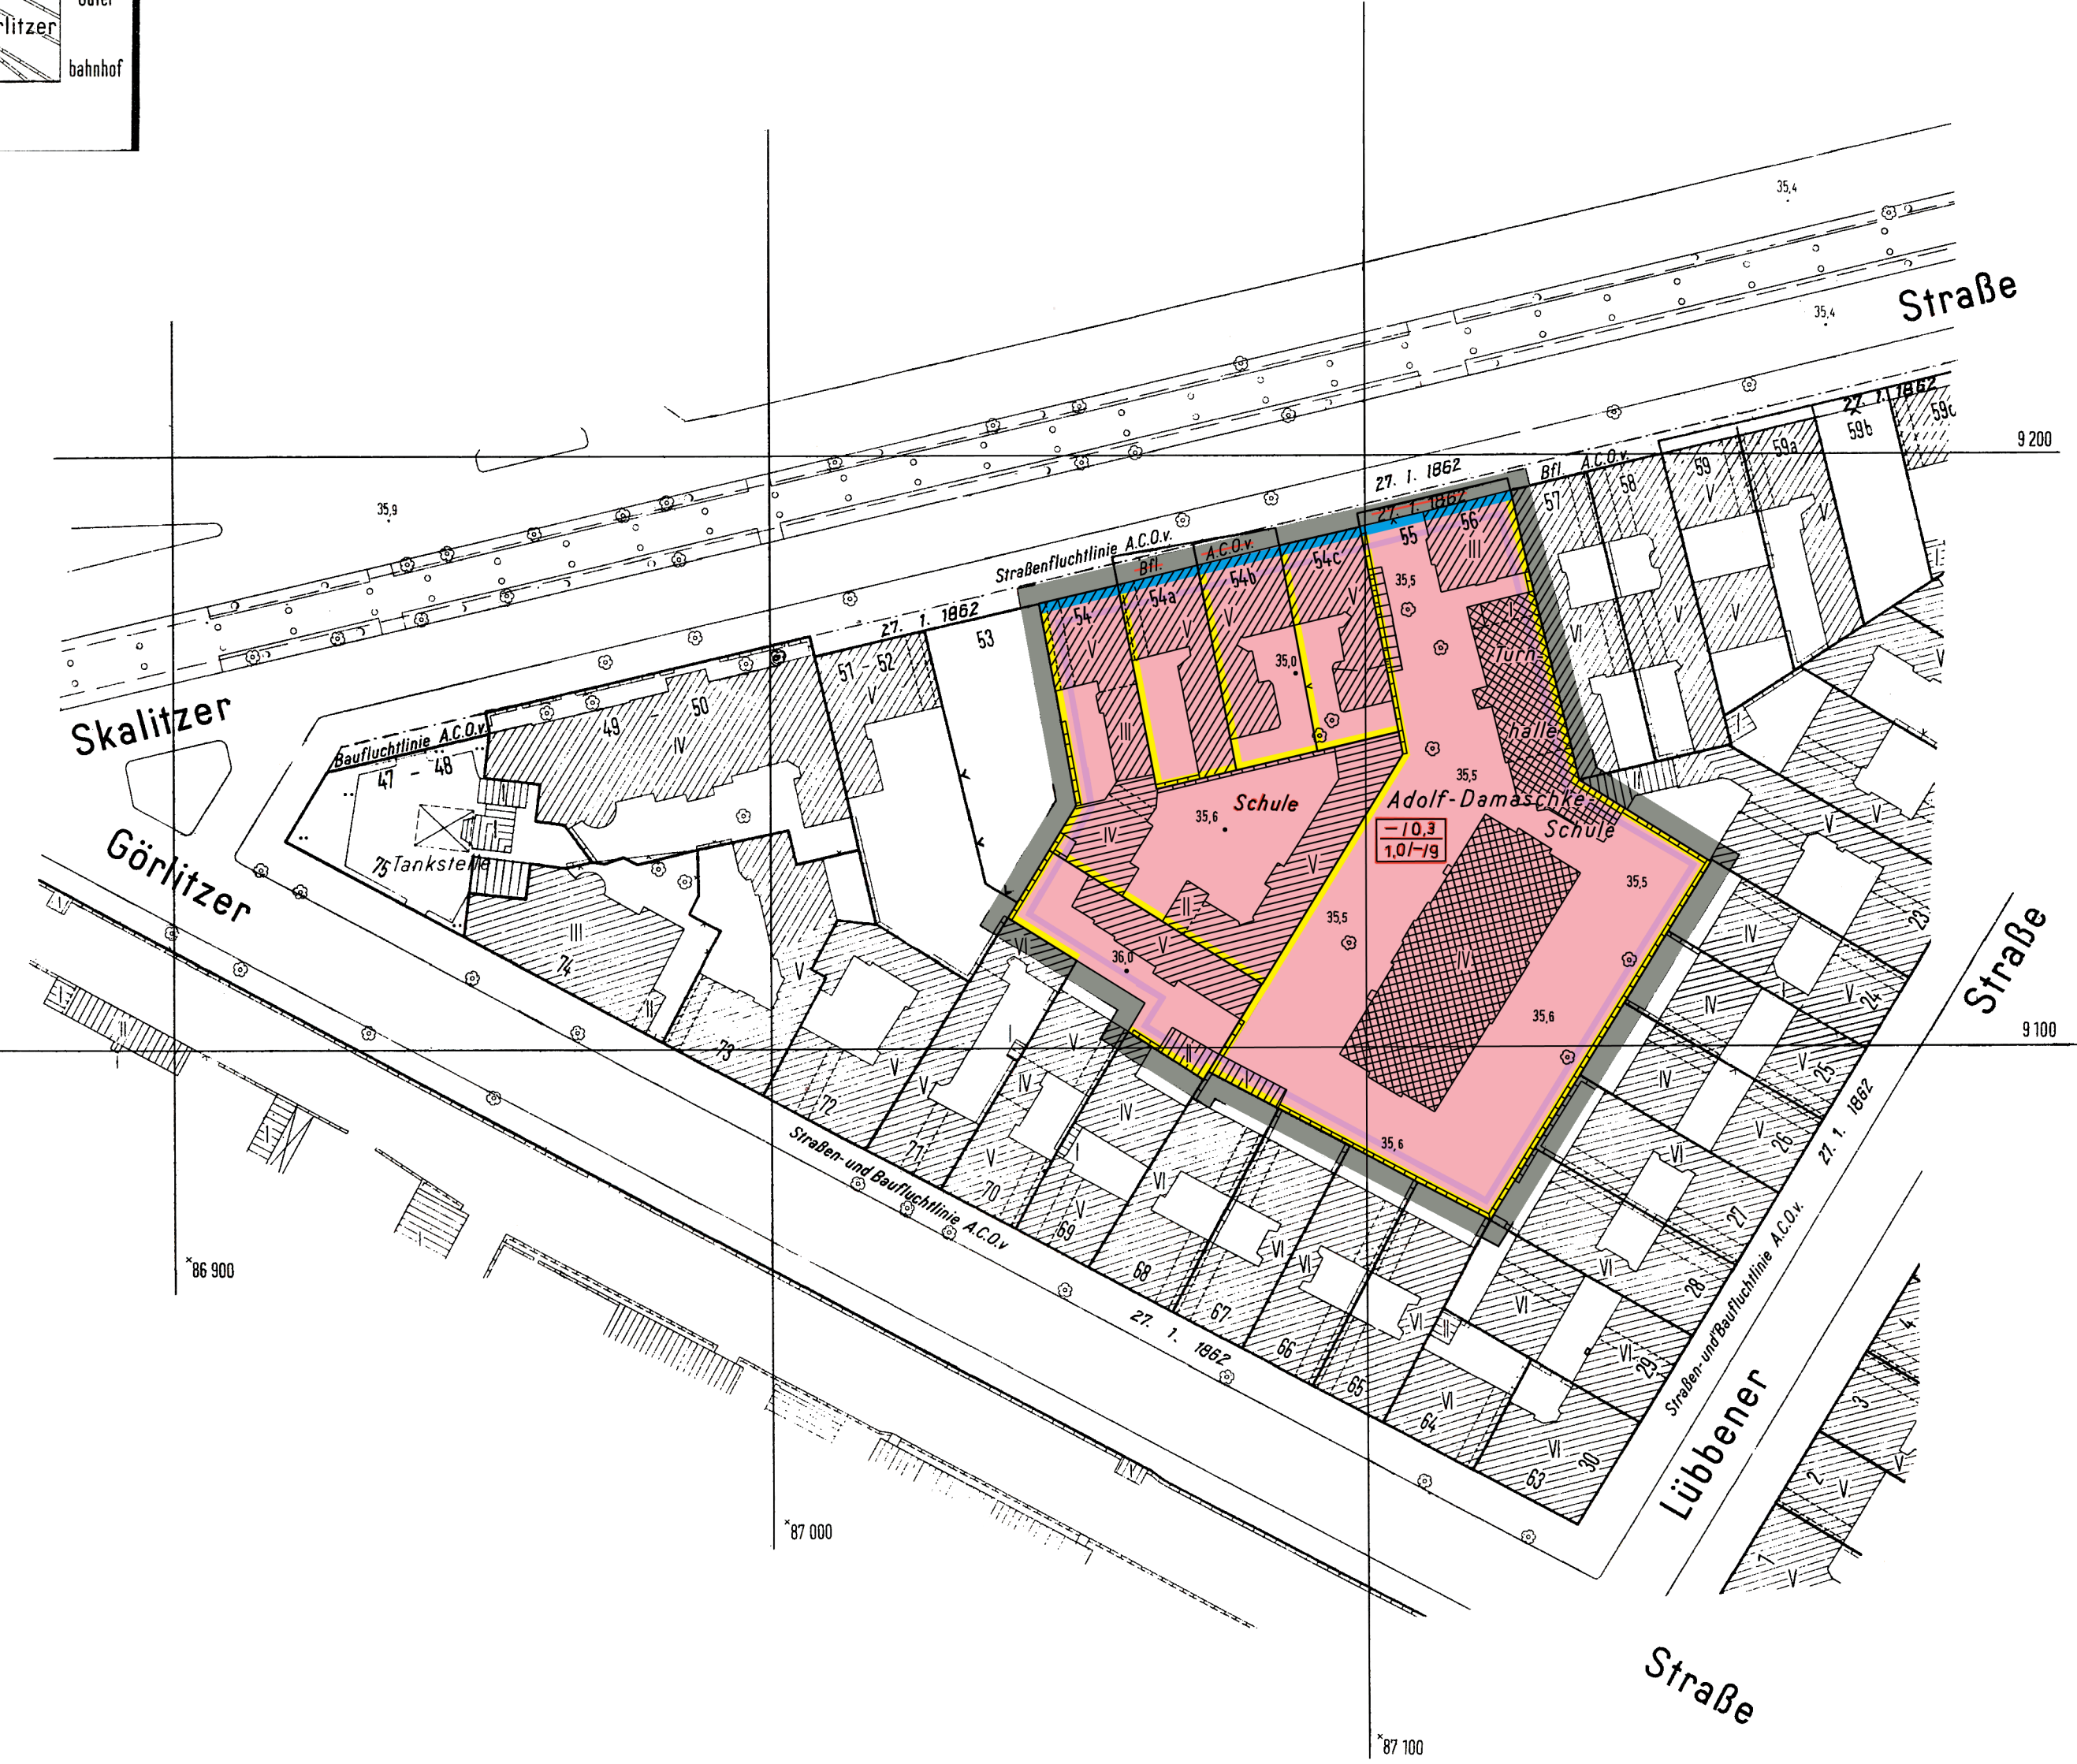


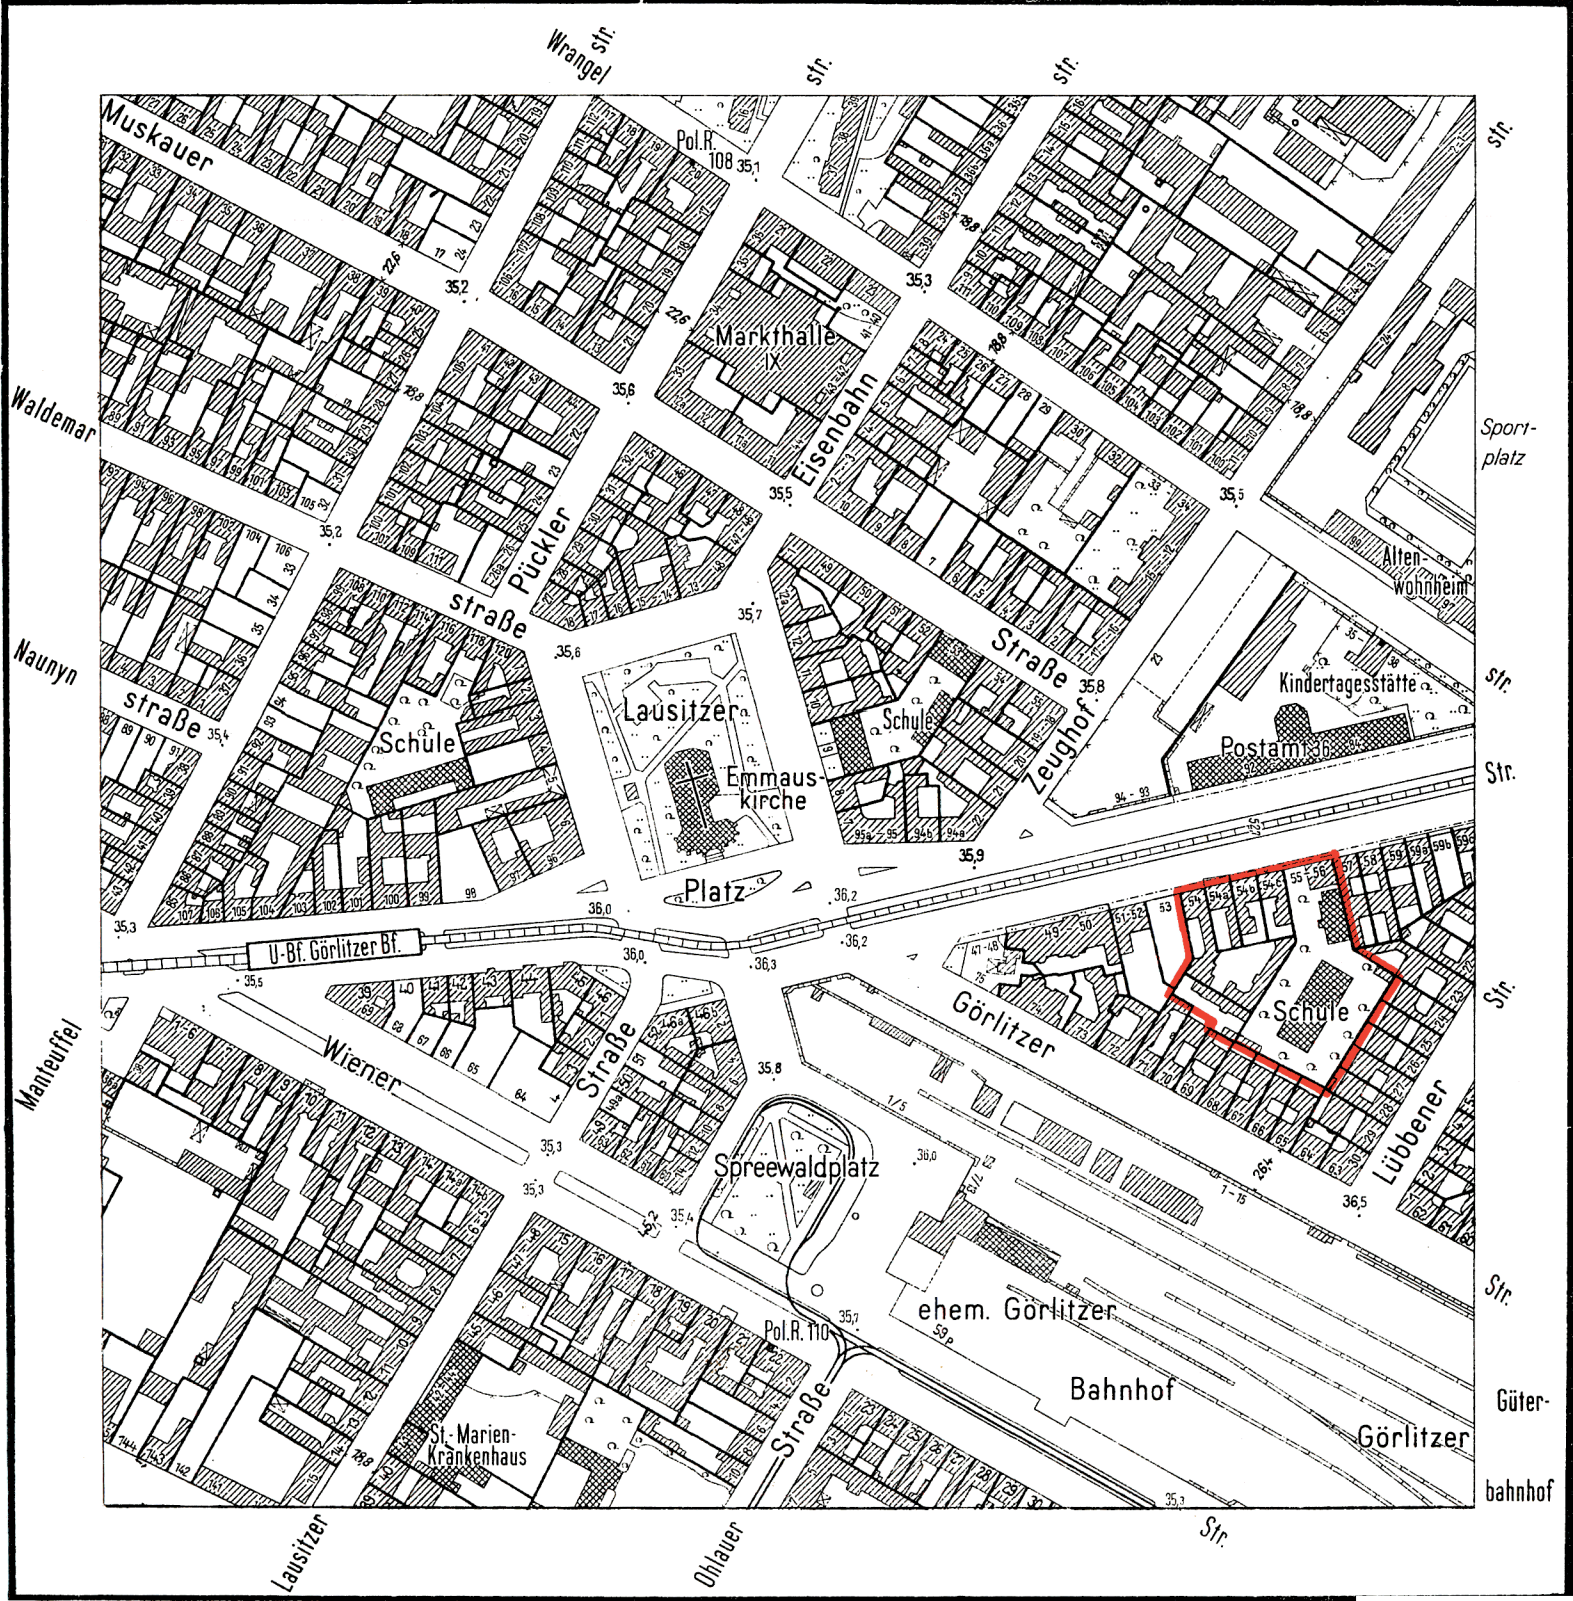

Zu diesem Bebauungsplan gehört ein Eigentümerverzeichnis

VI-76

Abzeichnung
Bebauungsplan VI-76

für die Grundstücke
Skalitzer Straße 54-56
und Görliitzer Straße 70 (teilweise)
im Bezirk Kreuzberg

Maßstab 1:1000
0 5 10 20 30 40 50 60 70 80 90 100m

Zeichenerklärung			
A. Festsetzungen			
Begrenzungslinien	festzusetzen		Geltungsbereichsgrenze Baugrenze (bisher Baufuchlinie) Begrenzung von Gemeinbedarfsflächen
Überbaubare Flächen			
1. Art der Nutzung		allg. Wohngebiet	(WA)
2. Maß der Nutzung			
Flächenmäßige Ausweisung	$\frac{-10,3}{1,0} - \frac{1,9}{1,9}$	Zulässige	Anzahl der Vollgeschosse / Grundflächenzahl Geschosflächenzahl / Baumassenzahl / Bauweise
B. Nachrichtliche Eintragungen			
Gebäude			Wohn- und Mischbauten Geschäfts- Lager- Gewerbe und Industriebauten öffentliche Gebäude
Bestand mit Geschoszahl			
Grenzen usw.	vorhanden	zukünftig	fortfallend
			Grundstücksgrenze Eigentumsgrenze Bordkante
			geschützte Bäume (Baumschutzverordnung)

Aufgestellt:
Der Senator für Bau- und Wohnungswesen V
Im Auftrage:
Hübner
Bezirksamt Kreuzberg
Abt. Bau- und Wohnungswesen
Stadtplanungsamt
Siepert
Amtsleiter

Berlin, den 9. Februar 1966
Baltruschat
Bezirksstadtrat

Der Bebauungsplan hat die Zustimmung der Bezirksverordnetenversammlung
mit Beschluß vom 24. Februar 1966 erhalten und wurde
in der Zeit vom 29. 3. 1966 bis 29. 4. 1966 öffentlich ausgelegt.

Berlin, den 2. Mai 1966
Bezirksamt Kreuzberg
Abt. Bau- und Wohnungswesen
Stadtplanungsamt
Siepert
Amtsleiter

Der Bebauungsplan ist auf Grund des § 10 des Bundesbaugesetzes vom 23. Juni 1960 (BGBl. I S. 341/GVBl. S. 665)
in Verbindung mit § 4 Abs. 1 Satz 1 des Gesetzes zur Ausführung des Bundesbaugesetzes vom 21. Oktober 1960 (GVBl. S. 1080)
durch Verordnung vom heutigen Tage festgesetzt worden.

Berlin, den 26. April 1967
Der Senator für Bau- u. Wohnungswesen

Schwedler