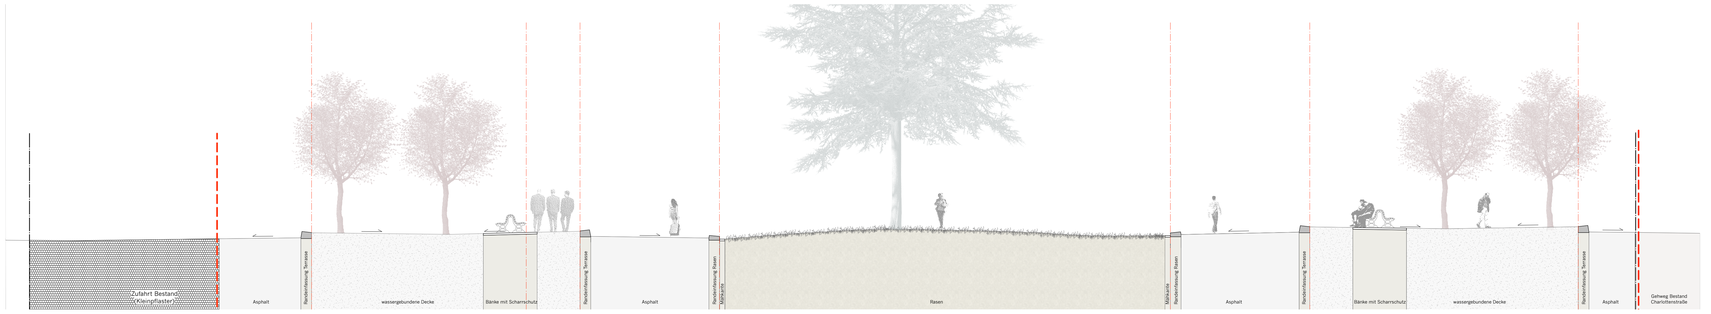

Schnitt B-B

10,00 | 2,50 | 6,50 | 21,00 | 6,50 | 12,50

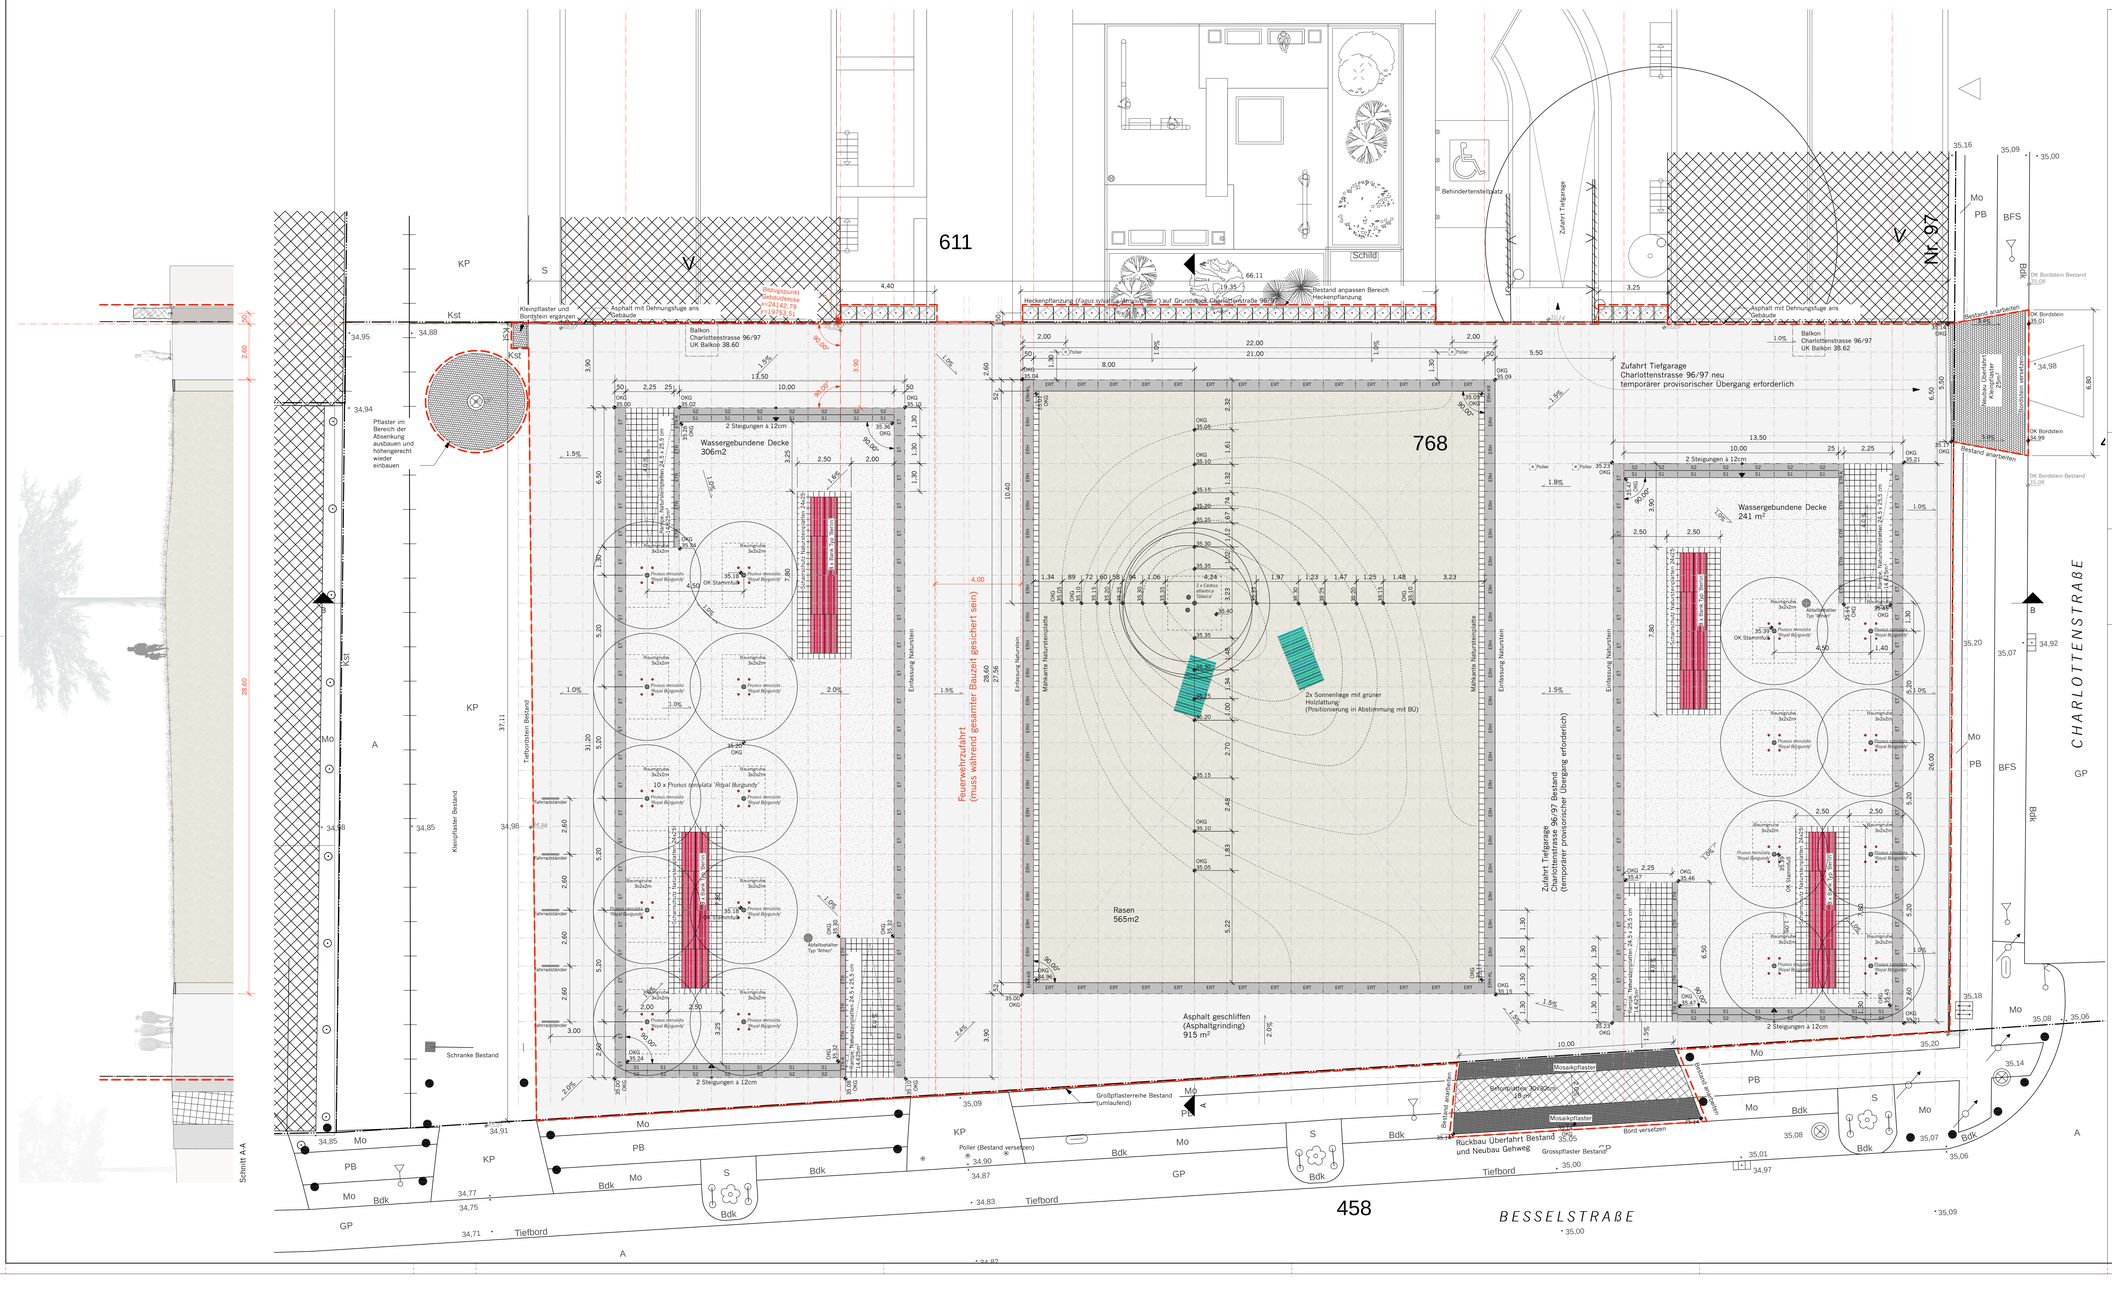

LEGENDE

Asphalt	Grundstücksgrenze
Kleinpflaster Naturstein	Bearbeitungsgrenze
Mosaikpflaster Naturstein	0.00 Höhe Planung
Betonsteinplatten Gehweg	0.00 Höhe Bestand Bearbeitungsgebiet
Plattenbelag Naturstein	
wassergebundene Decke	
Rasen	
Randeinfassung Naturstein	

HINWEISE

- Alle Maße und Höhenangaben sind vom Auftragnehmer vor Ausführung verantwortlich zu prüfen.
- Unstimmigkeiten und Bedenken gegen die geplante Ausführung sind vor Ausführung mit dem Planverfasser abzuklären.
- Ausführungs- und Detailplanung gelten nur mit den gepruften statischen Unterlagen in der Reihenfolge Statik-Ausführungsplan.
- Plane sind nur mit Freigabevermerk durch Bauherrn gültig.
- Leitungspläne mit nachrichtlichem Charakter, kein Ersatz einer eigenverantwortlichen Leitungsabfrage.
- Der Inhalt des Plans ist urheberrechtlich geschützt. Änderungen und Vervielfältigungen bedürfen der Genehmigung des Verfassers

INDEX

Index	Datum	Name	Änderung
B	30.10.15	US	Höhen/Gefälle Neubau und Rückbau Gehwegüberfahrten
A	8.10.15	FA	Freigabe zur Bauausführung

MITZEICHNUNG

Datum .....

Datum .....

Datum .....

ÜBERSICHT

BAUHERR

Land Berlin vertreten durch BA Friedrichshain Kreuzberg

Tiefbau- und Landschaftsplanungsamt
FB Grünflächen
Yorckstr. 4-11
10965 Berlin

ENTWURFSVERFASSER/ LANDSCHAFTSARCHITEKT

Planorama Landschaftsarchitektur
Dipl.-Ing. (FH) Maik Böhmer

Marienburger Str. 28
10405 Berlin
fon +49 30 40 00 98 70 - 0
fax +49 30 40 00 98 70 - 10
projekt@planorama.eu
www.planorama.eu

PROJEKTNUMMER **P1037**

PROJEKTNAME **Städtische Parkanlage Charlottenstraße 98**

MASSSTAB **1:100**

TITEL **Lageplan Entwurf**

Plannummer	**1037_5_L_10010_B**	Leistungsphase	Ausführungsplanung
Format	DIN A0	Freigabe	Zur Bauausführ. freigegeben
Erstellt/Datum	20.05.15	Bearbeitet	US
Dateiname	1037_Lageplan_LP5	Gezeichnet	US
Anlage-Nr.	0000		
Blatt-Nr.	00		
Geprüft	Böhmer		
Datum/Unterschrift			

Bauherr Datum Berlin, 29.09.2015 zur Bauausführung freigegeben
Unterschrift/ Stempel i.A. W. Kraus

Bauherr Datum .....
Unterschrift/ Stempel .....

Bauherr Datum .....
Unterschrift/ Stempel .....