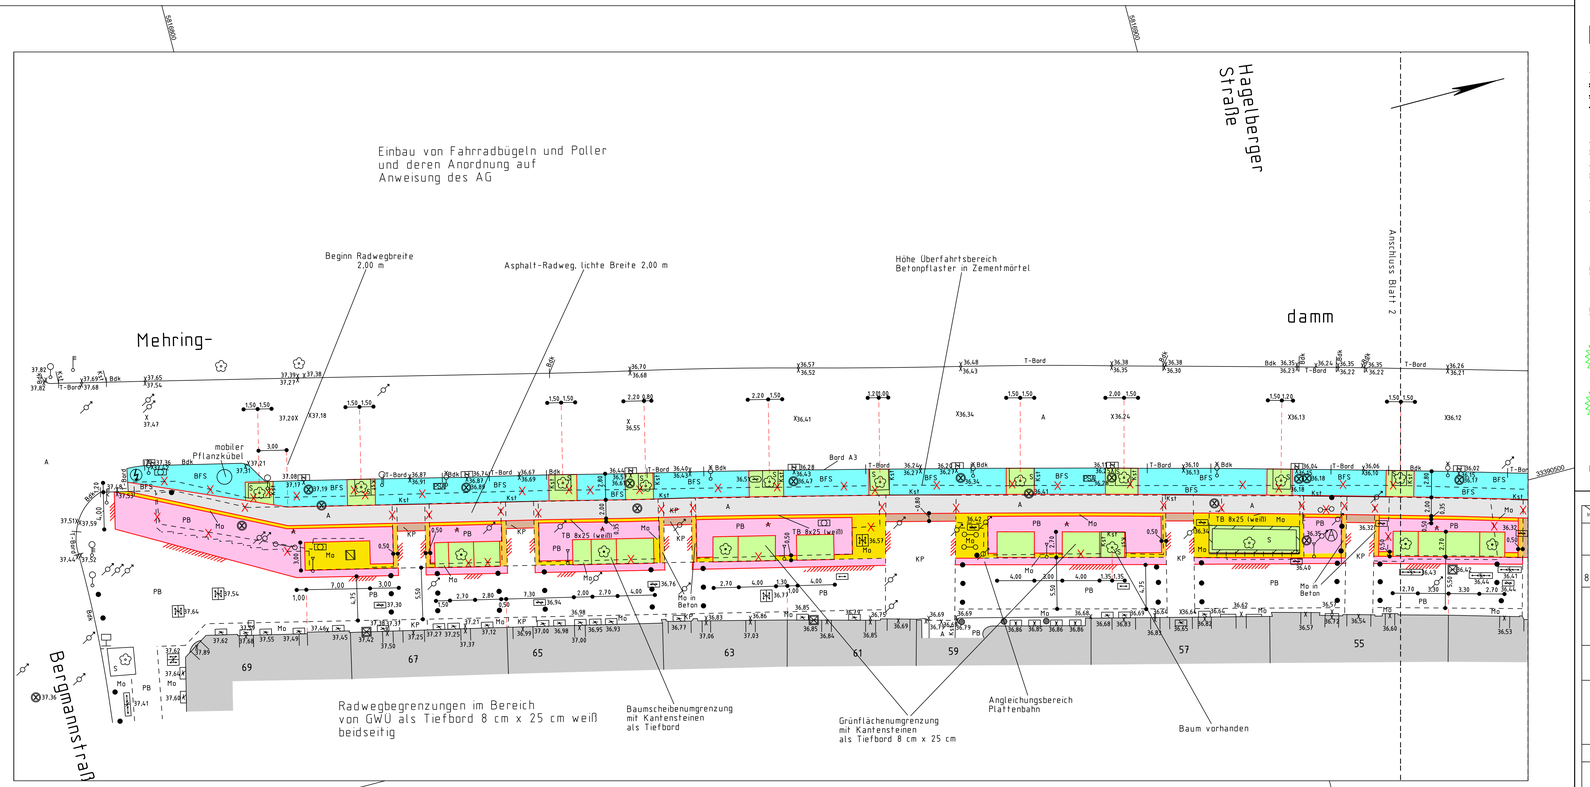

Legende

- vorhandene bauliche Anlagen
- Baustelle
- Befestigungsartengrenze
- Bezirksgrenze
- Flurgrenze
- Flurstücksgrenze
- Gehwegüberfahrt
- Hecke
- Holmengeländer
- Mauer freistehend
- Straßen- und Wegekante
- Stützmauer
- Palisaden
- Wasserablaufrinne
- Zaun
- 34.25 Höhenangabe in m ü. NHN
- Radweg
- U=0.9 Laubbaum mit Stammumfang
- U=1.1 Laubbaum mehrstämmig mit max. Stammumfang
- U=0.5 Nadelbaum mit Stammumfang
- U=1.5 Nadelbaum mehrstämmig mit max. Stammumfang
- Baumstumpf

A	Asphalt		
B	Beton		
BFS	Betonformsteine		
GP	Großpflaster		
KP	Kleinpflaster		
Mo	Mosaik		
PB	Plattenbeton		
PG	Plattengranit		
S	Sand		
SRS	Sinusrillenstein		
Kst	Kantenstein		
Bdk	Bordkante		

- Ampel
- Ampelblitzer
- Angelschaltkasten
- Anschlagsäule
- Bank
- Behördentelefon Call a Bike
- Briefkasten
- Denkmal
- Fahnenmast
- Findling
- Grundwasserbeobachtungsrohr
- Gully
- Haltestellenschild
- Hinweisschild
- Kabelkasten
- Laterne Elektro
- Laterne Gas
- Lichtschacht
- Mast
- Mast Oberleitung beidseitig
- Mast Oberleitung einseitig
- Notrufsäule

- Oberflurhydrant
- Papierkorb
- Parkscheinautomat (+Schild)
- Parkuhr
- Pfeiler/Stütze
- Polizeirufsäule
- Poller
- Postverteilerkasten
- Pumpe
- Abdeckung / Einstiegsschacht
- Schaltkasten
- Schieber (Gas, Wasser)
- Schranke Anschlag
- Schranke Drehpunkt
- Springbrunnen
- Stolperstein
- Straßenschild
- Tanksäule
- Taxirufsäule
- Telefonstelle
- Uhr
- Unterflurhydrant
- Verkehrszeichen
- Werbeschild

- Gartenland
- Grünfläche
- Einzelgebüsch
- Gebüschfläche
- Gebüschfläche mit Bäumen

- Fahrbahnmarkierungen

Die Darstellung der Grenzen beruht auf ALKIS und ist nicht verbindlich.

Legende

BFS	Betonformsteine	x 36.36	vorh. Höhe erhalten
PB	Gehwegplatten aus Beton	x (36.36)	Höhe interpoliert
Mo	Mosaikpflaster in Beton	x 36.36	vorhandene Höhe
Mo	Mosaikpflaster	x ~~36.36~~	vorh. Höhe entfällt
A	Asphaltdecke (Radweg)	36.36	geplante Höhe
KP	Kleinsteinpflaster		abgesenkter Bord
V	Grünfläche / Sträucher		vorh. Bord entfällt
B	Beton	Ras	Rasenkantenstein
Pr	Promenade	Bdk	Bordkante
A	Asphaltdecke (Fahrbahn)		Straßengrenze
	Sinusrillenplatten		
	Bearbeitungsgrenze		
	Straßenbaum vorhanden		Straßenbaum geplant
	Straßenablauf vorhanden		
	Straßenablauf geplant		

Index	Inhalt	genessen am:	eingetragen am:	geprüft am:	Bezirksamt Friedrichshain-Kreuzberg FB Vermessung
850.1	Ergänzung Höhen	11/2017	12/2017	01/2018	Berlin, den 10.01.2018 Im Auftrag gez. Pissarczyk

Straßenbestandsplan
Mehringdamm (Ostseite)
Gneisenaustraße bis Bergmannstraße

Maßstab: 1:200

Unterlagen:
amtliche Unterlagen,
Plan-Nr. 842 u. 923 u.
örtl. Messungen durch:
Büttner 05/2021

Blatt 2 von 2

gefertigt: Gollnau 05/2021

geprüft: Pissarczyk 05/2021

Original-Nr. 979

Berlin

Bezirksamt Friedrichshain-Kreuzberg von Berlin
Abt. für Bauen, Planen und Facility Management
Stadtentwicklungsamt
Fachbereich Vermessung
Berlin, den 11.05.2021
Im Auftrag
gez. Pissarczyk

gez. Dr.-Ing. Kropp

gez. Wüstenhagen

Bl.Nr.	Änderung	Datum	Bearb.	Gepr.	Bauleiter

Bezirksamt Friedrichshain-Kreuzberg von Berlin
Abt. Familie, Personal, Diversity, Straßen- und Grünflächen

Blattgröße		Datum	Name	Berlin, den 17. Juni 2021		
Entwurf	Gezeichnet	Juni 2021	gez. Wiedemann	I. A.	Zeichnungs-Nummer	20 - 457
	Bearbeitet	Juni 2021	gez. Wetzel	O. Rabe		
	Geprüft	Juni 2021	gez. Wetzel	- Fachbereichsleiter -	Ortsteil Friedrichshain	
	Bauleitung	Juni 2021	gez. Wetzel			
Kenntnis genommen	Bez. - Ing.	Juni 2021	gez. Sambill		Ortsteil Kreuzberg	X

Maßstab 1:250

Umbau des Radweges Mehringdamm 39 - 69

Lageplan - Herstellung Blatt 1