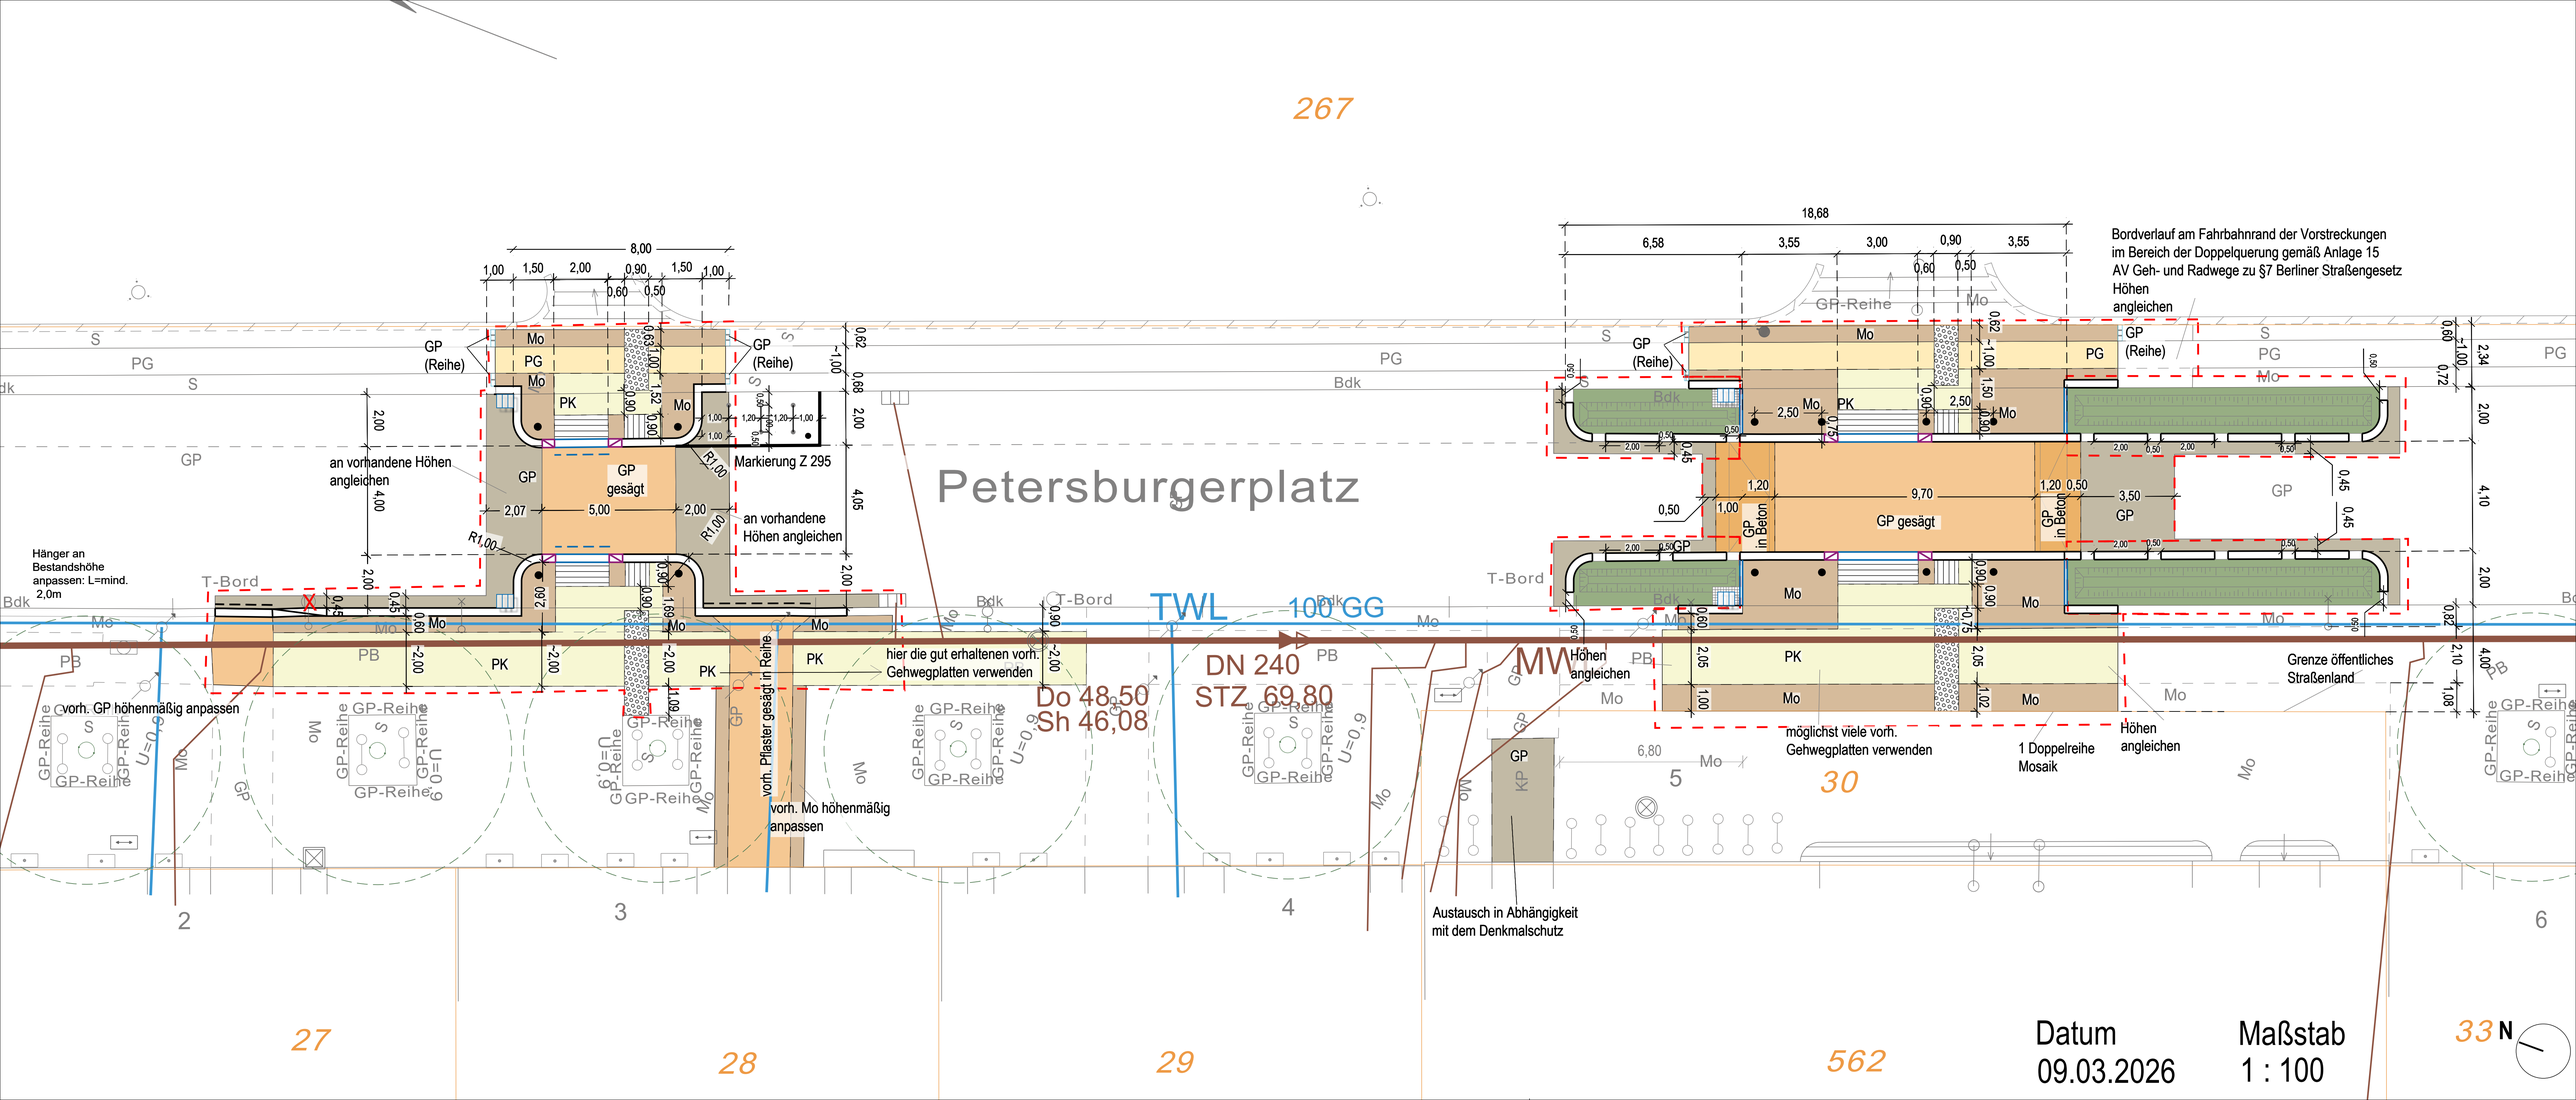
267
Petersburgerplatz
8,00
1,00
1,50
2,00
0,90
1,50
1,00
0,60
0,50
GP (Reihe)
Mo
PG
PK
GP
GP gesägt
an vorhandene Höhen angleichen
Markierung Z 295
R1,00
2,07
5,00
2,00
Hänger an Bestandshöhe anpassen: L=mind. 2,0m
T-Bord
Bdk
PB
vorh. GP höhenmäßig anpassen
vorh. Pflaster gesägt in Reihe
vorh. Mo höhenmäßig anpassen
hier die gut erhaltenen vorh. Gehwegplatten verwenden
TWL
100 GG
DN 240
STZ 69,80
Do 48,50
Sh 46,08
MW
Höhen angleichen
18,68
6,58
3,55
3,00
0,90
3,55
Bordverlauf am Fahrbahnrand der Vorstreckungen im Bereich der Doppelquerung gemäß Anlage 15 AV Geh- und Radwege zu §7 Berliner Straßengesetz
9,70
3,50
GP in Beton
möglichst viele vorh. Gehwegplatten verwenden
1 Doppelreihe Mosaik
Grenze öffentliches Straßenland
6,80
KP
Austausch in Abhängigkeit mit dem Denkmalschutz
GP-Reihe
U=0,9
2
3
4
5
6
30
27
28
29
562
33
Datum
09.03.2026
Maßstab
1 : 100
N