



MOBILITÄTSWENDERAT FRIEDRICHSHAIN- KREUZBERG

09.06.2026, 17-19 Uhr, Bezirksamt 1 (Kreuzberg),



01

BEGRÜßUNG

Tagesordnung

- TOP 1 Begrüßung
- TOP 2 Gartenstraße am Rudolfplatz
- TOP 3 Fußverkehr und Schulwegsicherheit: Liebigstraße
- TOP 4 Radverkehr: Verbesserung der Rigaer Straße
- TOP 5 Ausblick

02


**GARTENSTRAßE
AM RUDOLPLATZ**

Agenda

1. **Überblick** (Ziele, Standort, Konzept)
2. **Zeitplan**
3. **Aktueller Stand**
4. Vorstellung der **Gestaltungsvarianten Danneckerstraße**
5. Termine zur **Beteiligung**
6. Offene **Fragen**

Projektziele

- das erste große **Schwammstadtprojekt Berlins im Bestand** umsetzen
 - Großflächige **Entsiegelung**
 - **Abkopplung der Mischwasserkanalisation** und Entlastung der Berliner Gewässer
- Schaffen einer Verbesserung der **Aufenthalts- und Lebensqualität** für Anwohner*innen
 - **Verkehrsberuhigung**
 - Verbesserung der **Luft- und Lärmsituation**

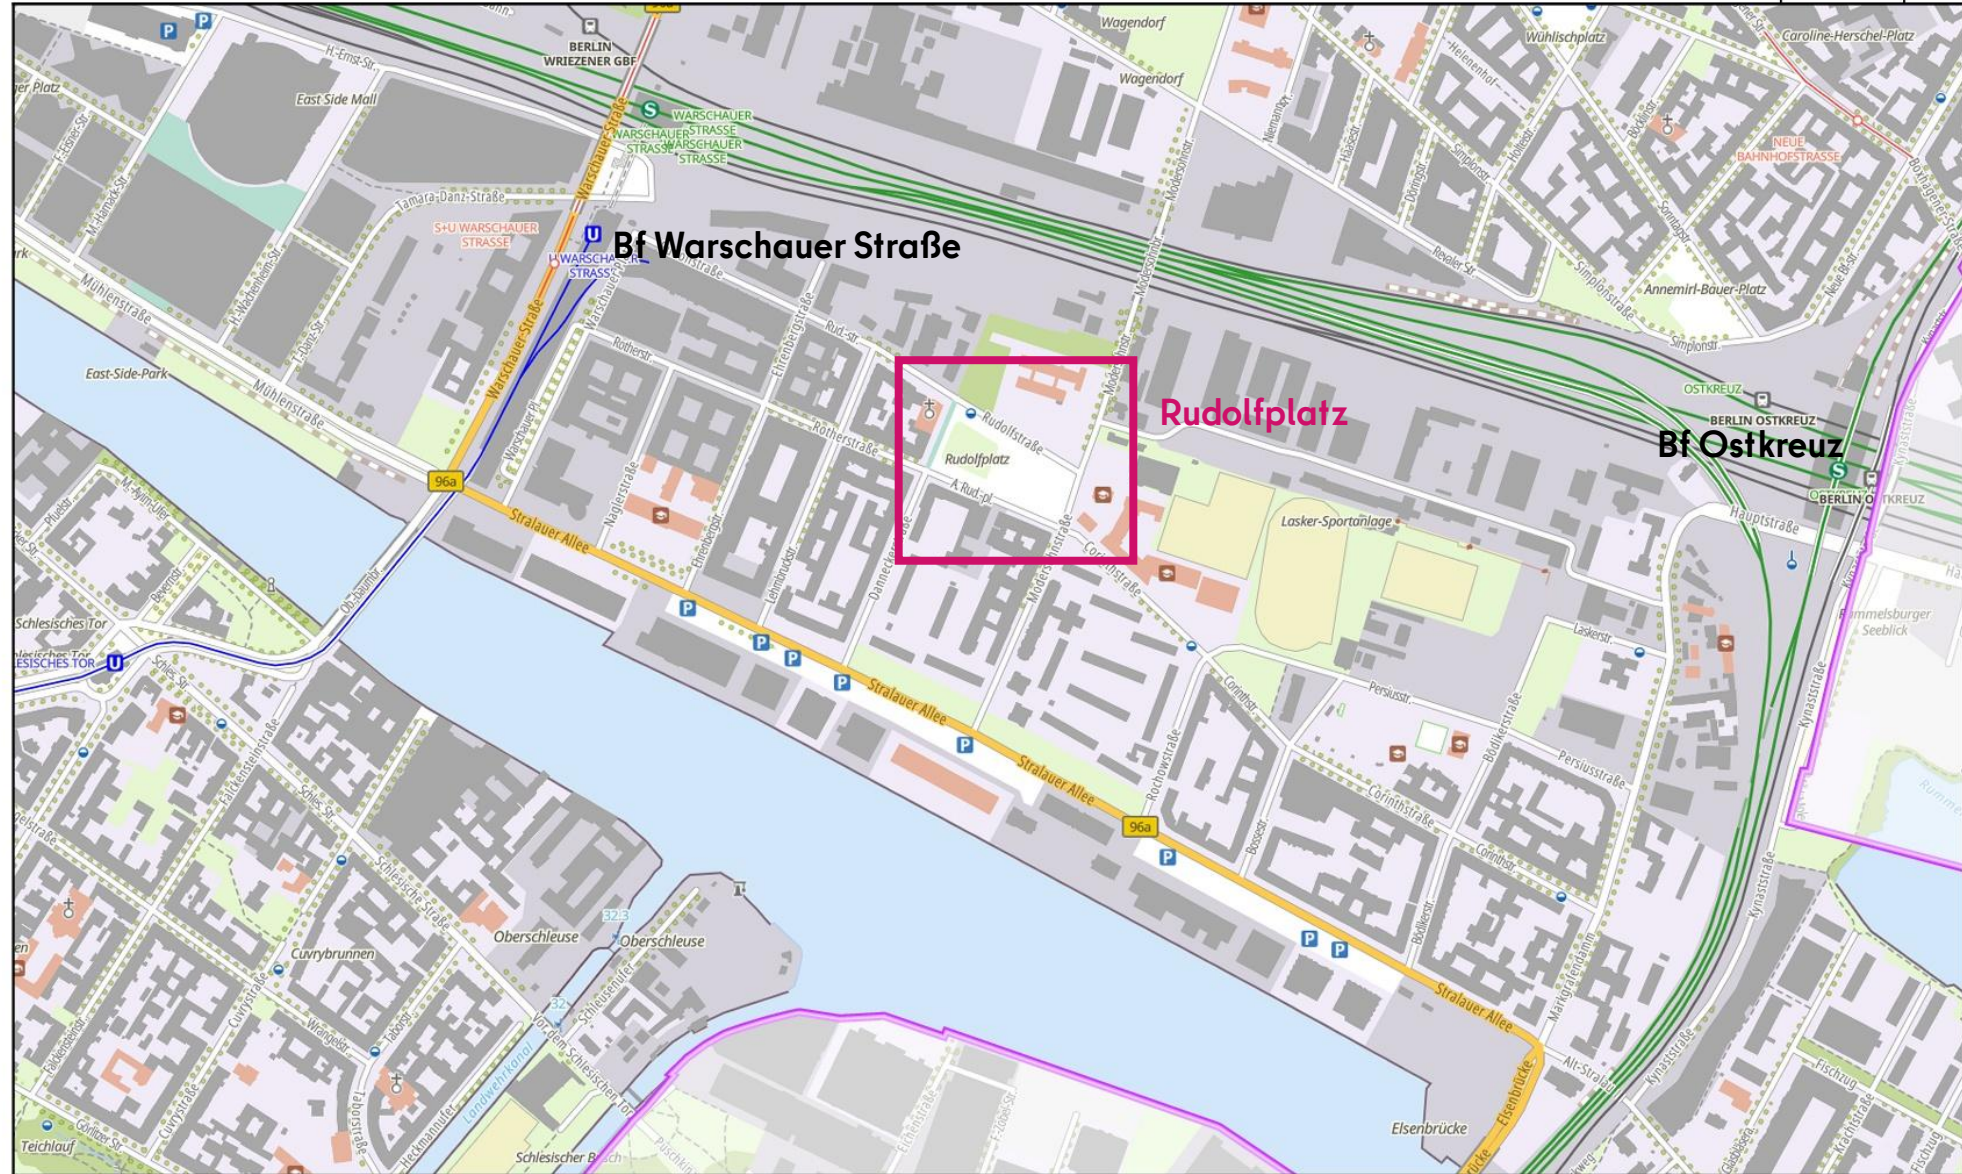


Herausgeber: Fachbereich Vermessung, Geodatenservice Friedrichshain-Kreuzberg

Maßstab: 1:7500

0 50 100 200m

Standortanalyse

Hohe Wärmebelastung im umliegenden Gebiet → Rudolfplatz als Entlastungsort

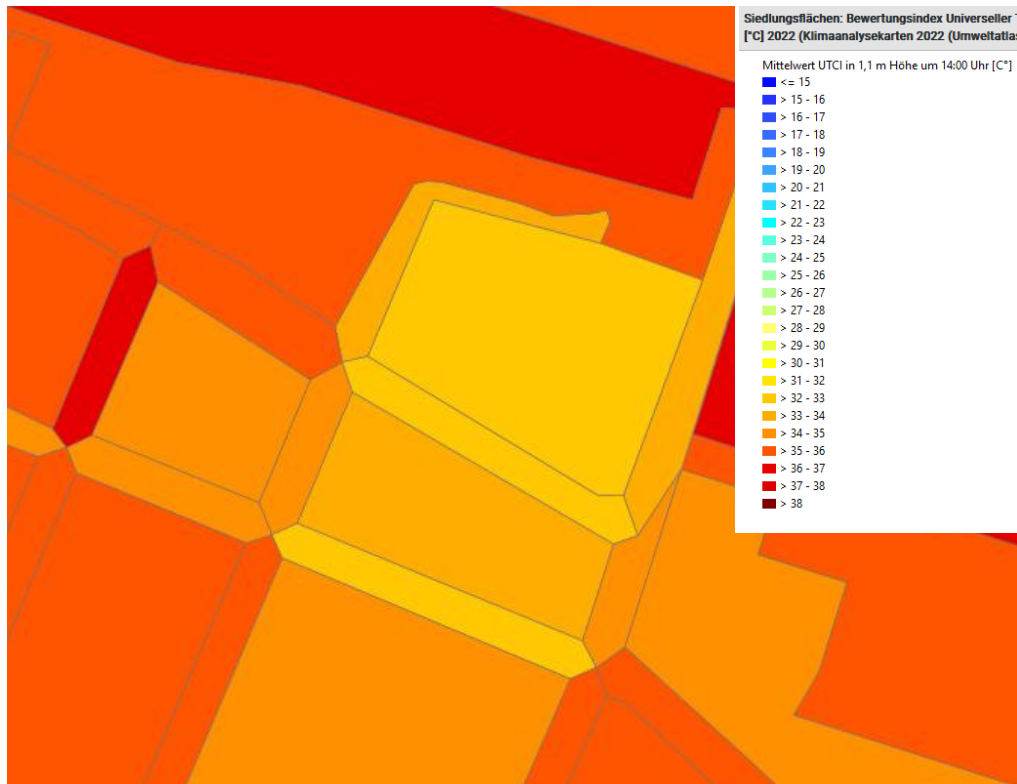



Konzept

 Fußgänger*innenzone mit großflächiger Entsiegelung

 Aufenthaltsflächen (Bänke, Tische, Bewegung, ...)

 Anbindung Regenwasser des Kirchendachs

 In Planung, Entsiegelung vorgesehen



Stand: 27.05.2026

Zeitplan

2026


- Sommer: Planung der Bauabschnitte Danneckerstraße (+ Am Rudolfplatz)
- Herbst/Winter: Planung des Bauabschnitts Rudolfstraße

2027

- Frühling: Baubeginn Danneckerstraße (+ Am Rudolfplatz)

2028/2029

- Baubeginn Rudolfstraße

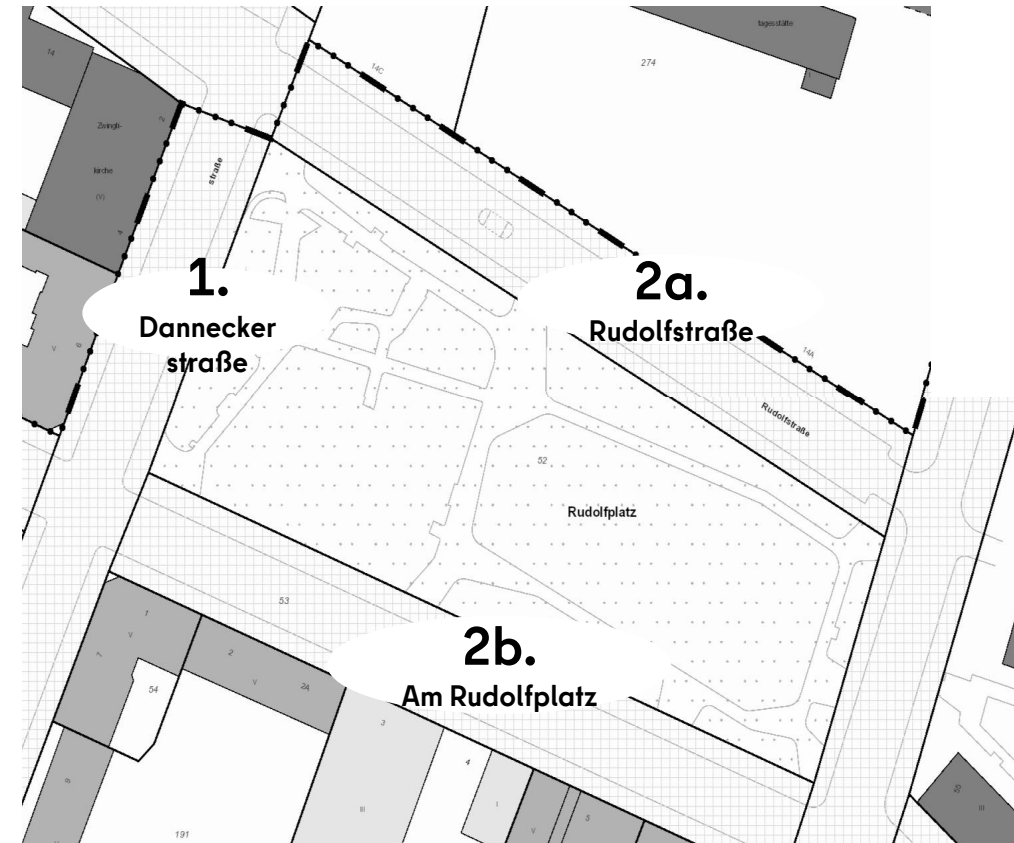

Aktueller Stand

- Ausweitung des Projekts auf „**Am Rudolfplatz**“
- Abstimmung mit **Leitungsträgern** zu **Baumpflanzungen**
- Fachbereichsübergreifende Abstimmungen zur **Bepflanzung** und Unterhaltung
- **Regenwasserbewirtschaftungskonzept**
 - Abstimmung mit **Zwingli-Kirche**


Entwurfsstand Danneckerstraße

Randbedingungen

- Leitungen
- Feuerwehrlflächen
- Ver- und Entsorgung
- Kein Parkraum
- Durchfahrbarkeit
- Entwässerung in Versickerungsflächen
- Dachentwässerung Kirche
- Denkmalschutz
- Funktionalität von Bauwischenzuständen

Ziele

- Begrünung
- Baumpflanzungen
- Aufenthalt
- Gestaltungskohärenz zu Park

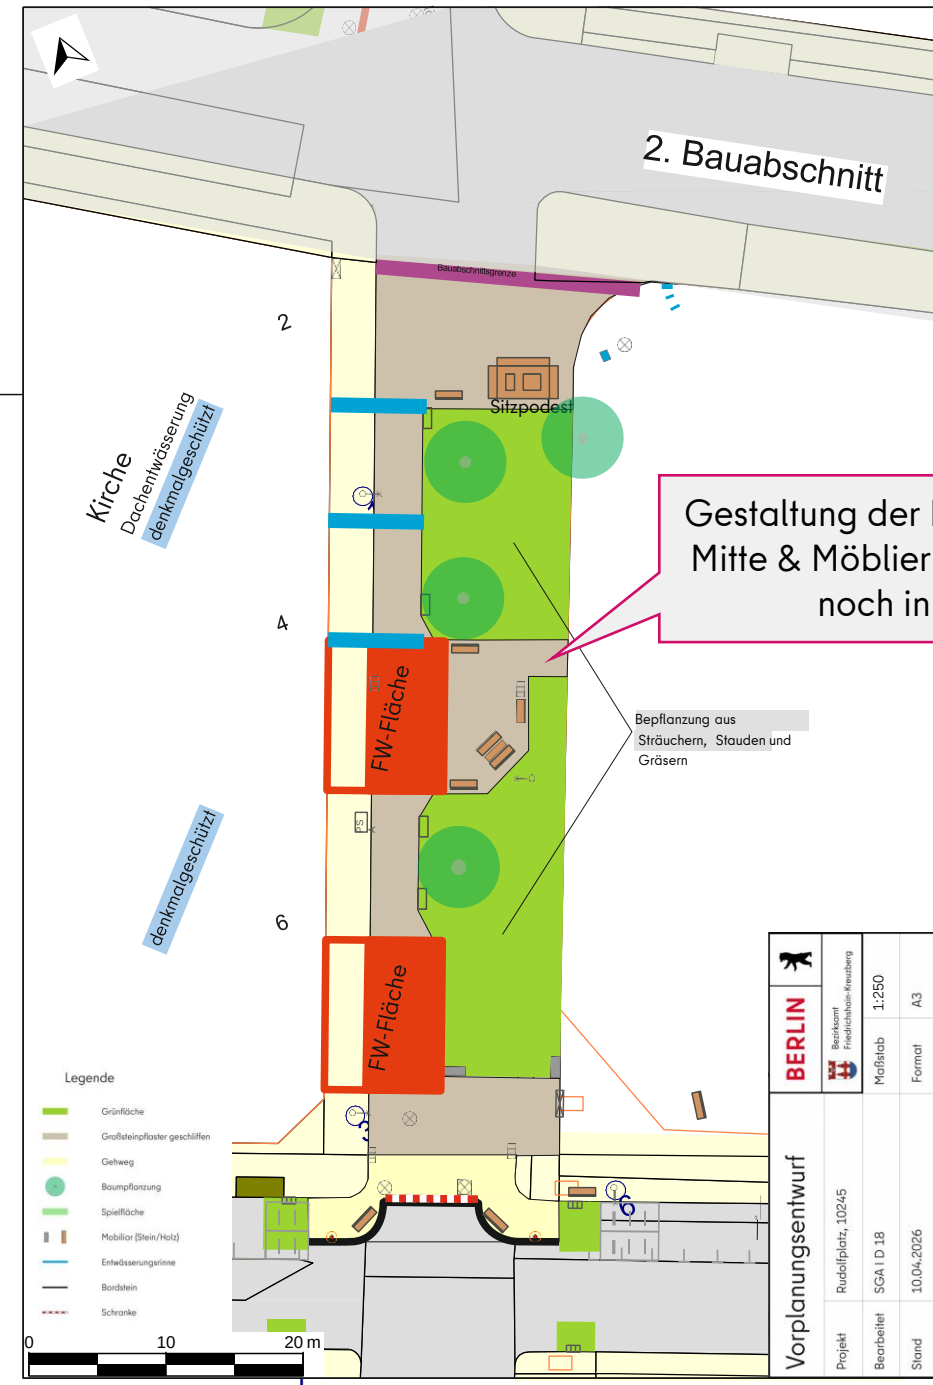

Termine zur Beteiligung

- 30. Mai 2026: **Straßenfest** „Rudolf trifft Haase“
- September 2026: **Kiezlabor-Standort** in der Danneckerstr.

Offene Fragen

- Art und Umfang der Bepflanzung und Möblierung
- Am Rudolfplatz: Umfang der Umgestaltung

03

FUßVERKEHR UND SCHULWEGSICHERHEIT: LIEBIGSTRAßE

04

RADVERKEHR: VERBESSERUNG DER RIGAER STRAßE

05

AUSBLICK

Nächste Sitzung

Die nächsten Sitzungstermine werden nach den Wahlen auf der Website bekanntgegeben

Vielen Dank für Ihre
Aufmerksamkeit!

