


# Die Konzeptbereiche der Straße „Zur Alten Börse“

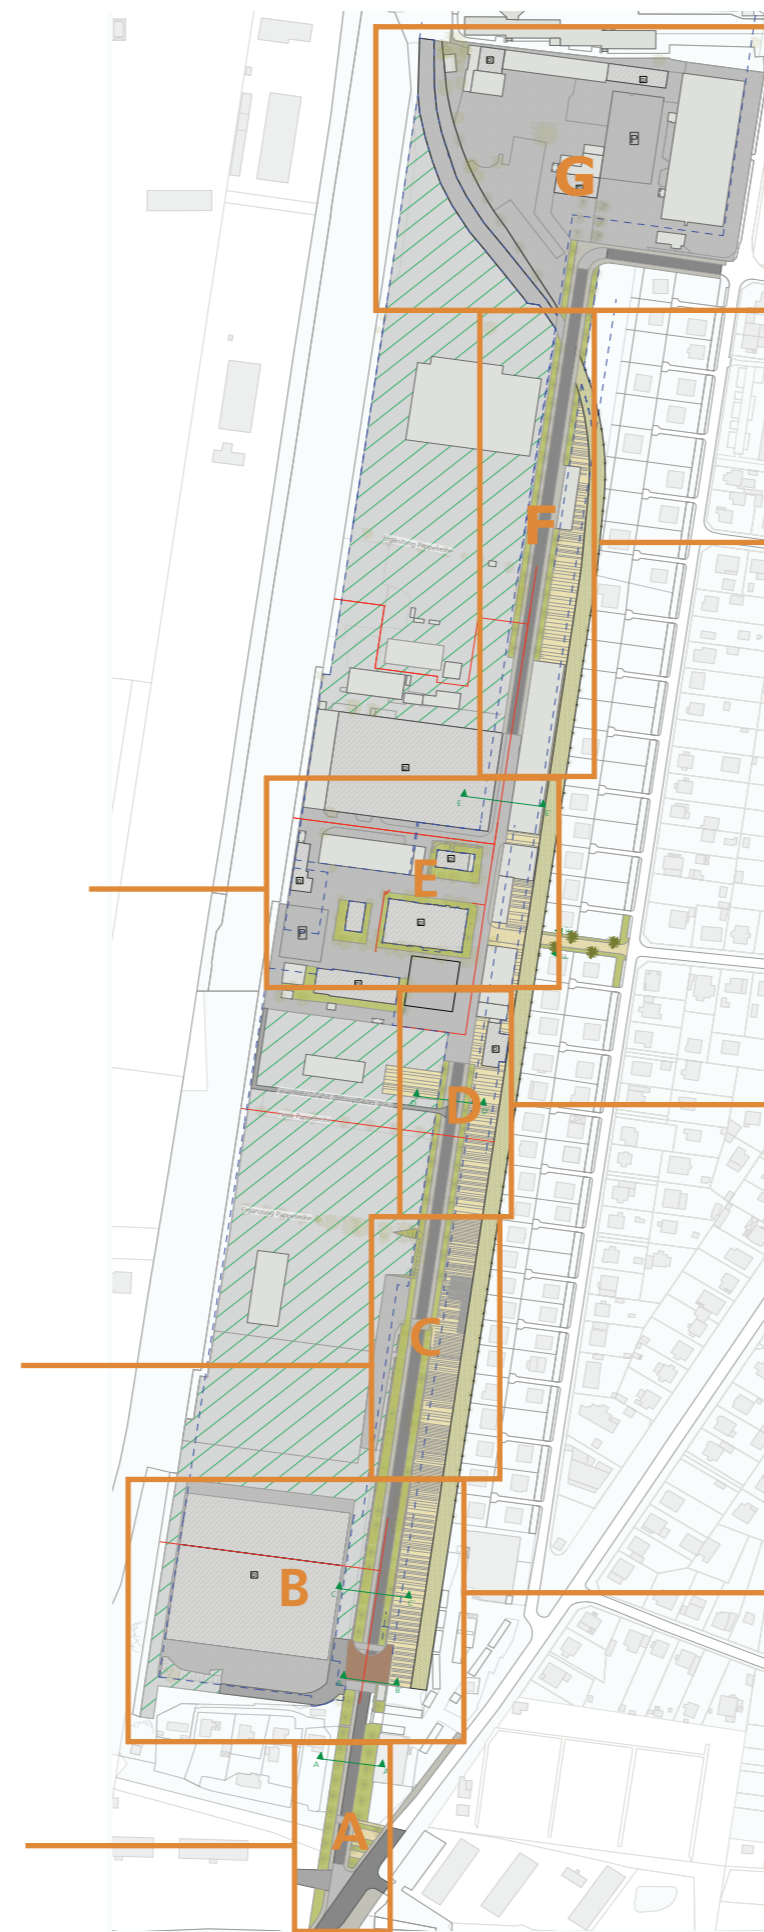

## Teilbereich G: Magerviehhof Nord

- mit Seuchenschlachthof
- Maschinenhof
- Ergänzungspflanzung mit Linden entlang des Gleisbettes
- befestigte Flächen: grau

## Teilbereich F: nördlich „Kulturzentrum“

- Neupflanzung von Linden
- zweiseitiger Fußweg
- Bereich Bahnsteig: befestigte Fläche ockerfarbig
- Bereich Bahngleise: Markierung Gleisverlauf: Apfelbäume, Linden oder Pflasterreihe

## Teilbereich E: Kulturzentrum „Alte Börse“

- zentraler Bereich: Bestandsmaterial kann wiederverwendet oder ergänzt werden
- Grüninseln für die denkmalgeschützten Gebäude
- Schaffung neuer Besucherstellplätze
- Ergänzung Baumsolitäre
- Zuwegung von Osten über Ausbau des Erschließungsweges in Verlängerung Kröver Str.

## Teilbereich D: Südlich „Kulturzentrum“

- Neupflanzung von Linden
- zweiseitiger Fußweg
- Bereich Bahnsteig: befestigte Fläche ockerfarbig
- Bereich Bahngleise: kleinkronige Bäume markieren ehemaligen Gleisverlauf

## Teilbereich C: Historische Lindenallee

- neuer Asphaltbelag der Lindenallee
- Absenkung der Fahrbahn unter der Brücke
- Ergänzung fehlender Bäume durch Linden

## Teilbereich B: Magerviehhof Süd

- Oberflächenbelag um die Rinderhalle mit Naturstein
- graue Pflasterflächen
- Ergänzung fehlender Bäume durch Linden
- einseitiger Fußweg mit Übergang

## Teilbereich A: Eingang Marzahner Chaussee

- Schaffung eines neuen Quatieringangs an der Marzahner Chaussee
- Neubau Gehwege beidseits bis Übergang
- Ergänzung fehlender Bäume durch Linden