


Querschnitte der Lindenallee  
im südlichen Bereich

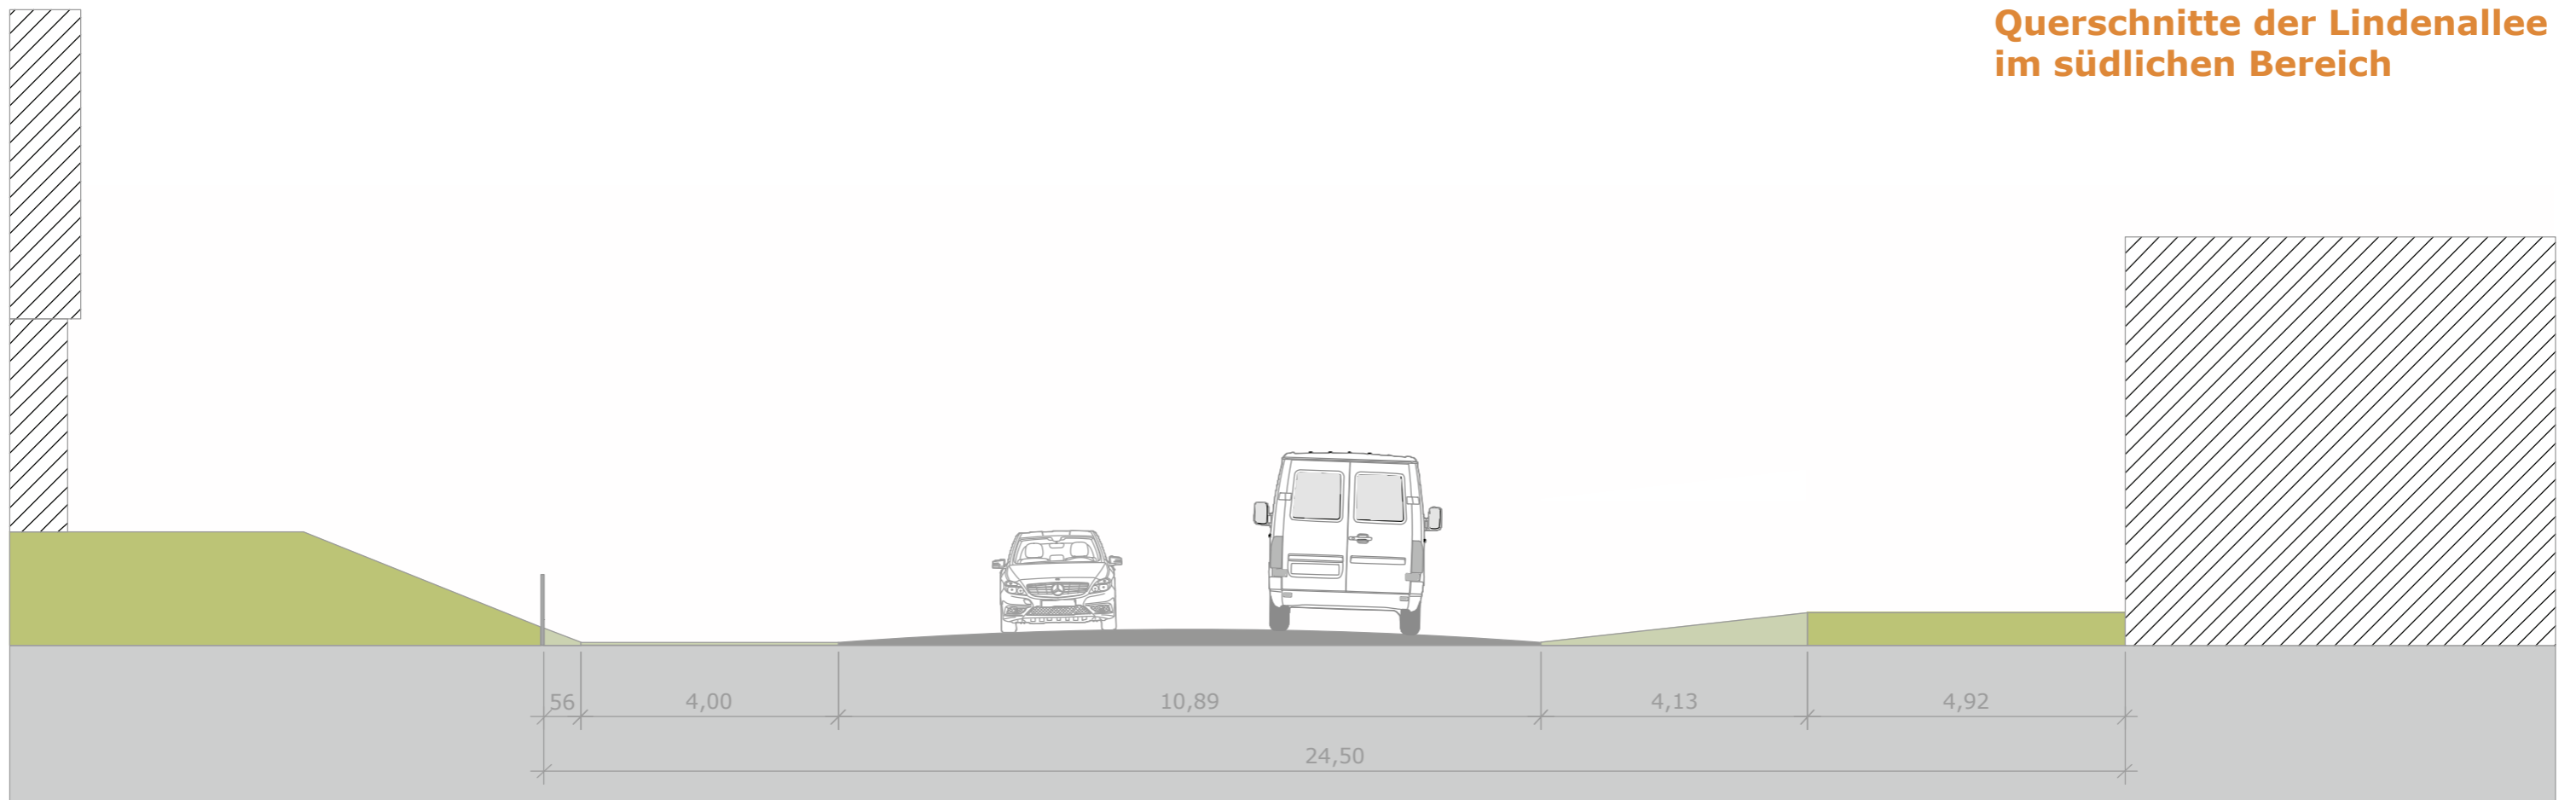

Bestand




Schnitt A-A` M 1:100

Planung



**Querschnitte der Lindenallee  
im Bereich der Rampe  
- Bestandslinden**

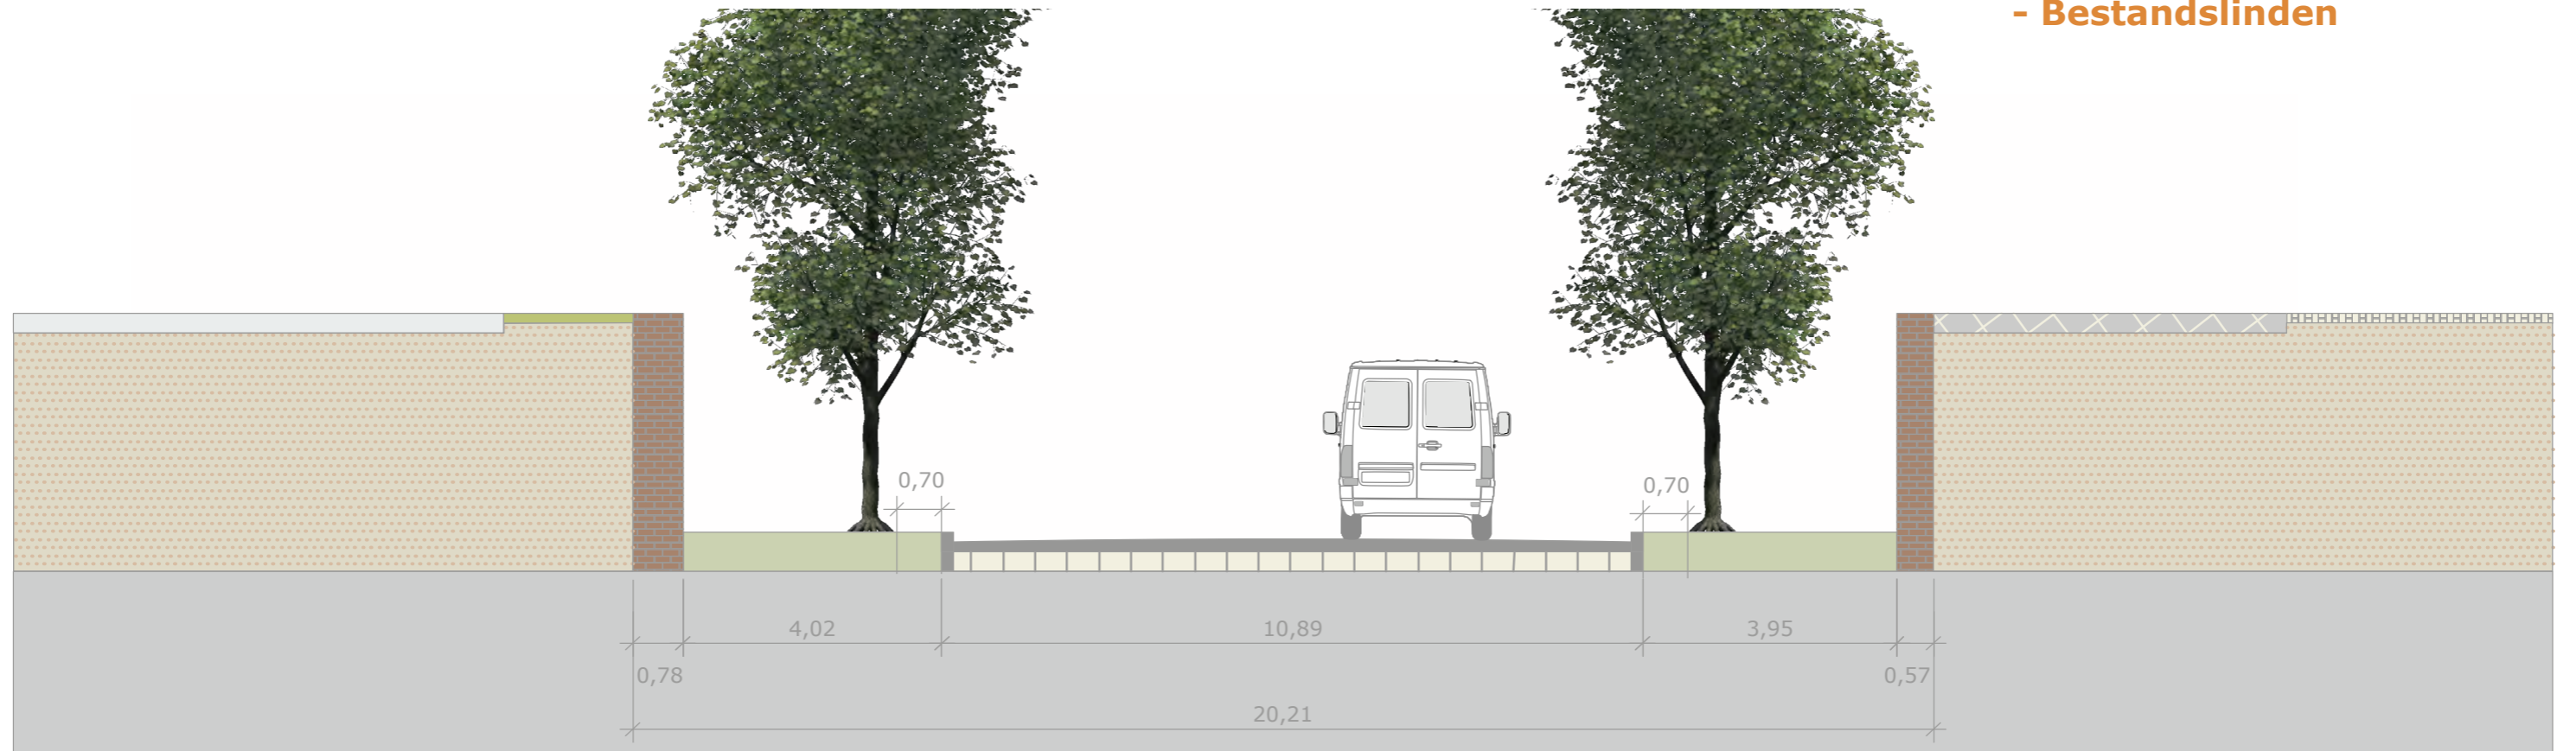


Bestand



Schnitt C-C' M 1:100

Planung

**Querschnitte der Lindenallee  
im Bereich südlich (analog  
nördlich) des zentralen  
Bereiches**

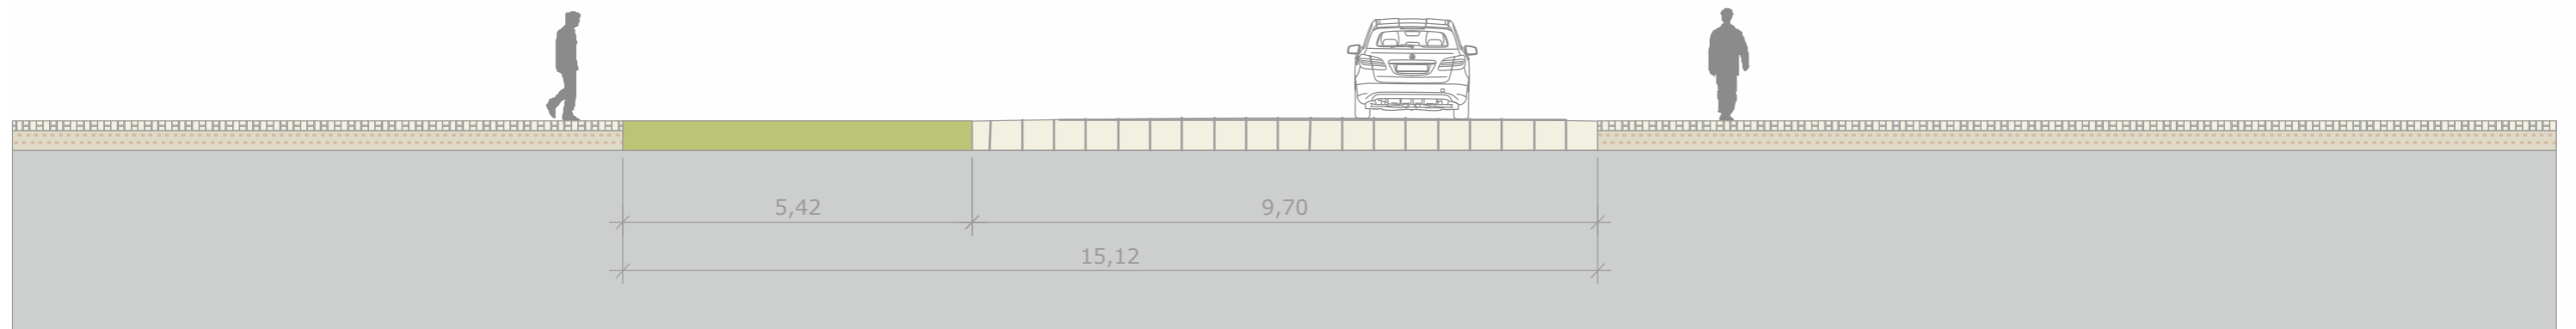



Bestand




Schnitt D-D' M 1:100

Planung

# Querschnitte der Lindenallee im zentralen Bereich

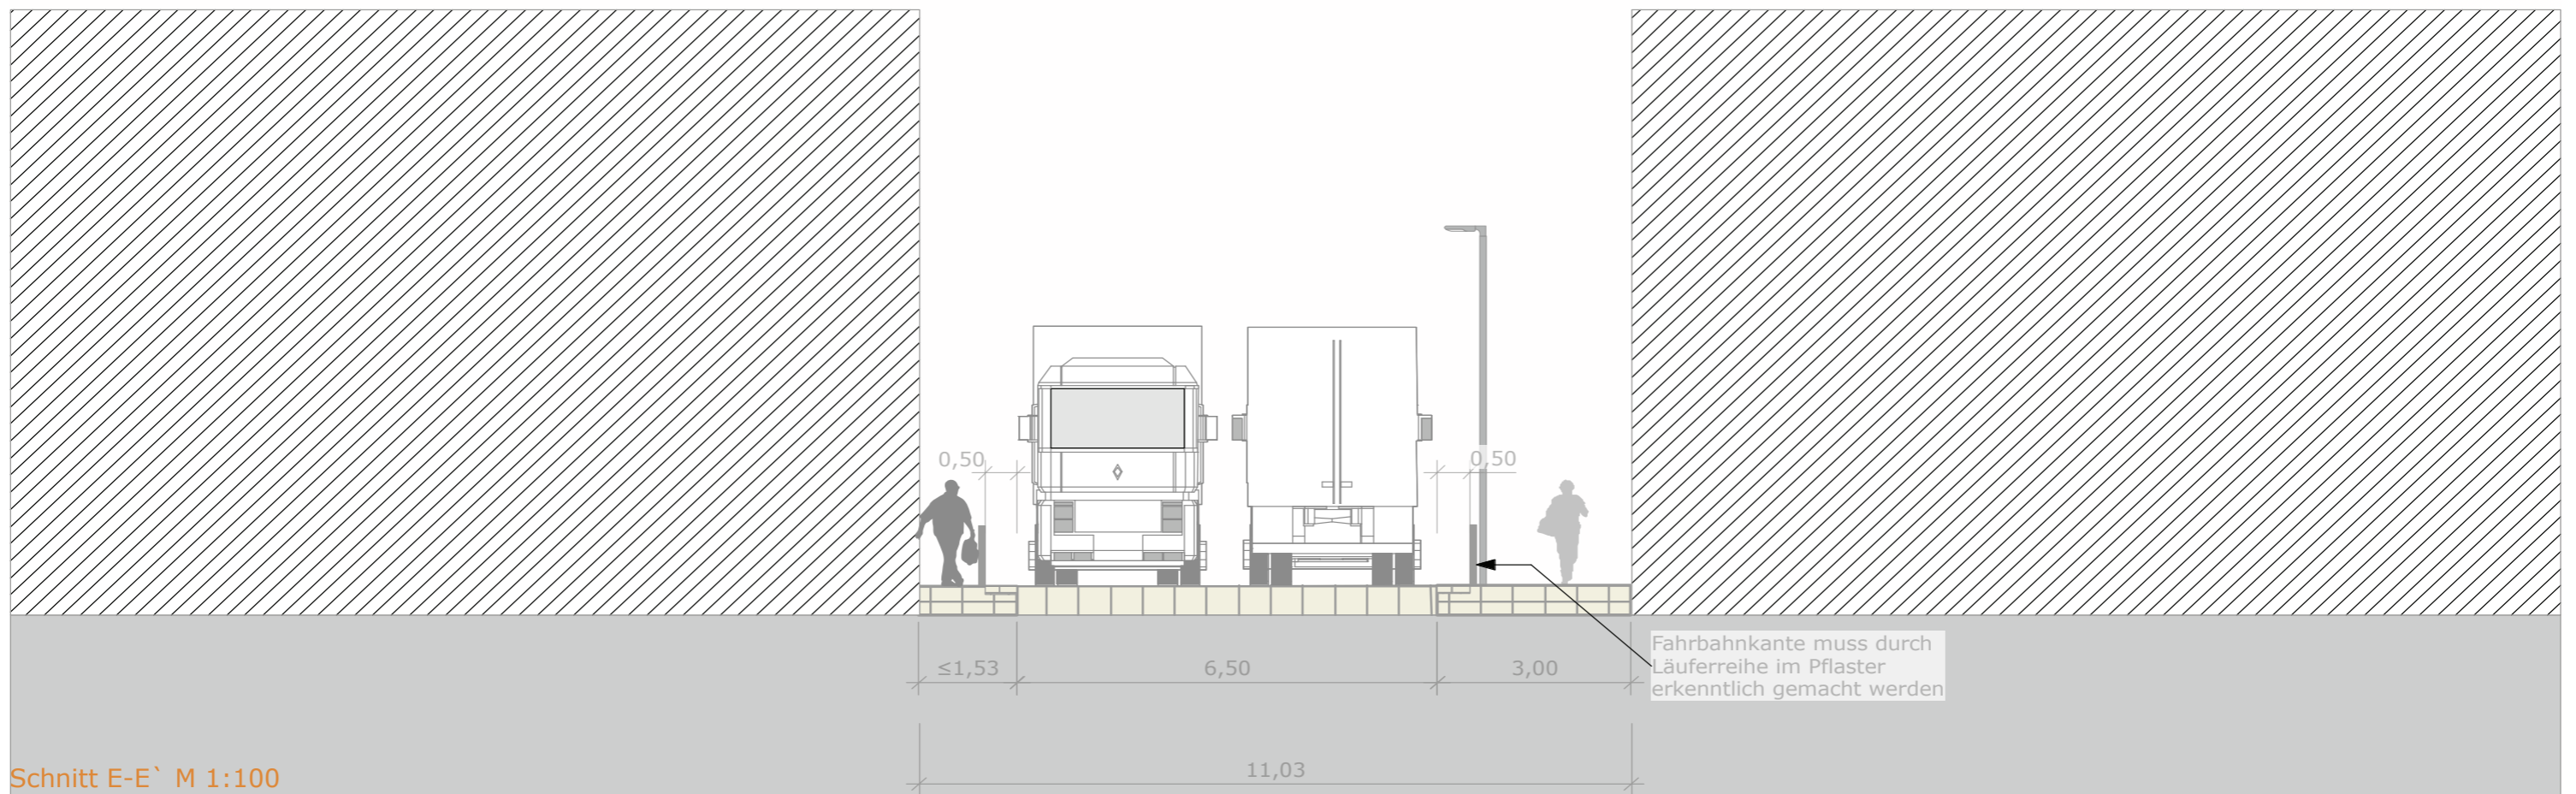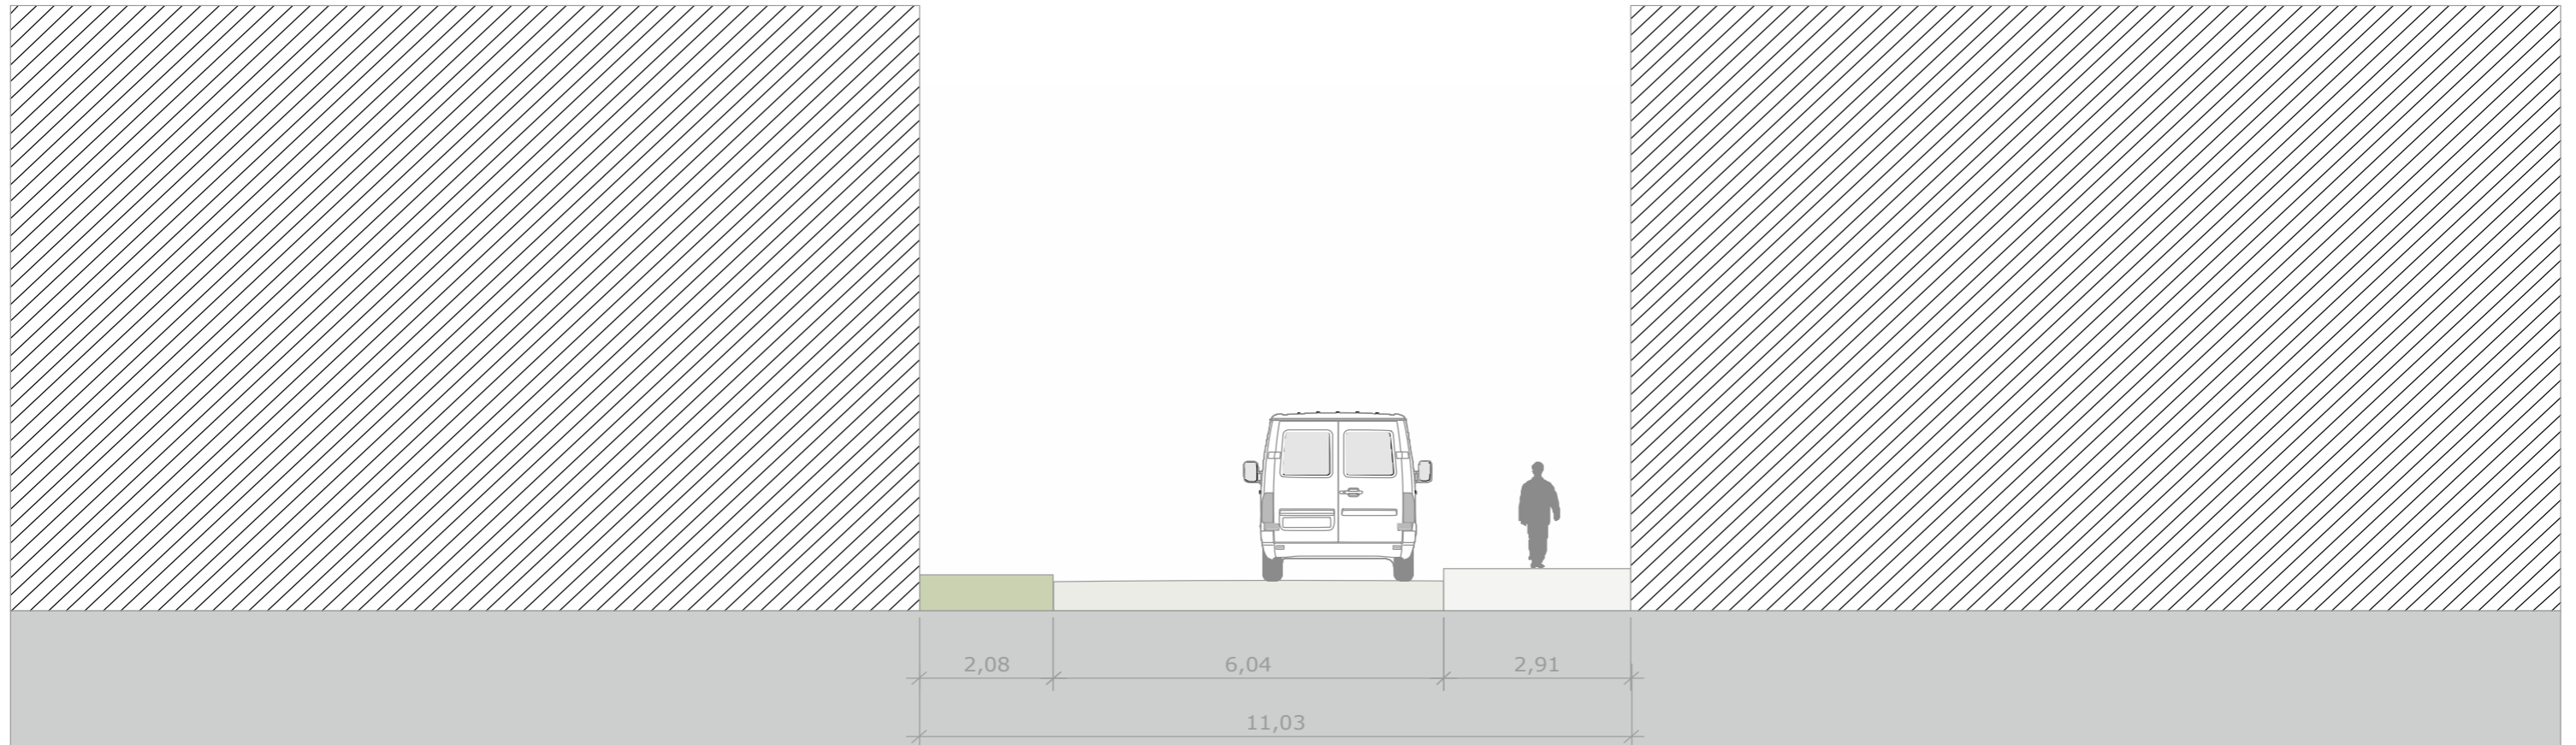

# Querschnitt Zugangsweg Ost (Verlängerung Kröver Str.)

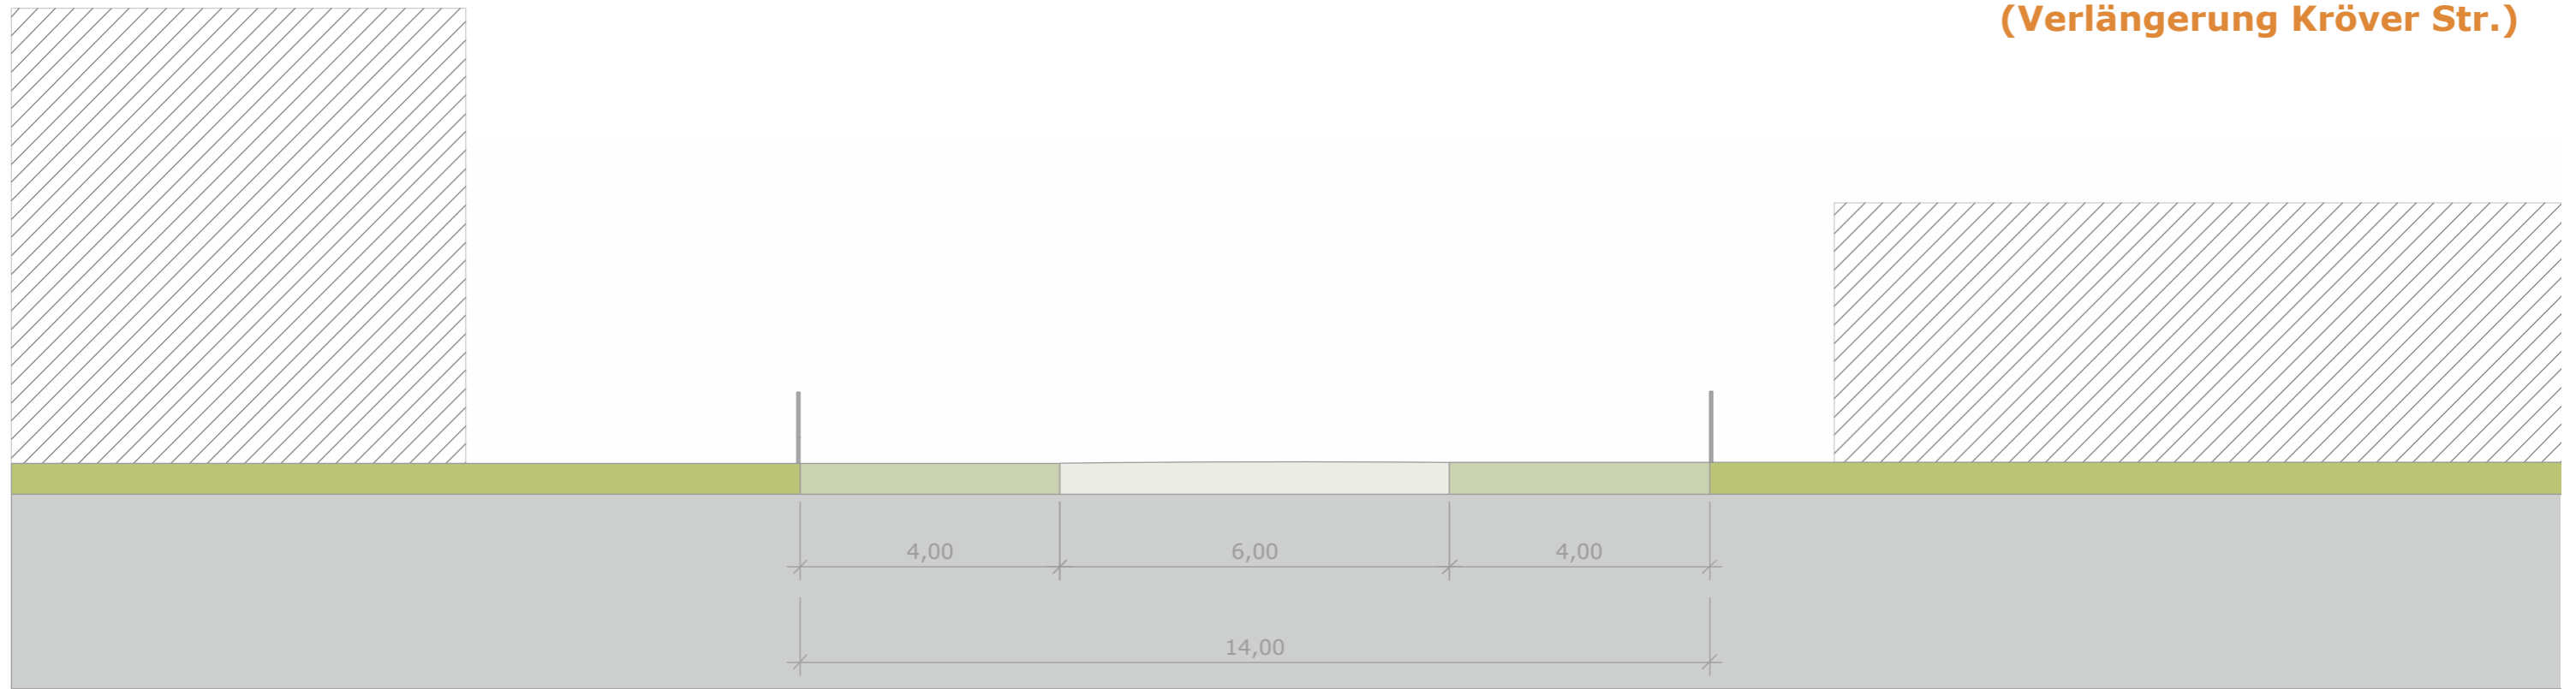

Bestand



Schnitt F-F` M 1:100

Planung

# Schematischer Querschnitt einer Erschließungsstrasse -West

