



A

VARIANTE


SCHNITT A1
1:1000

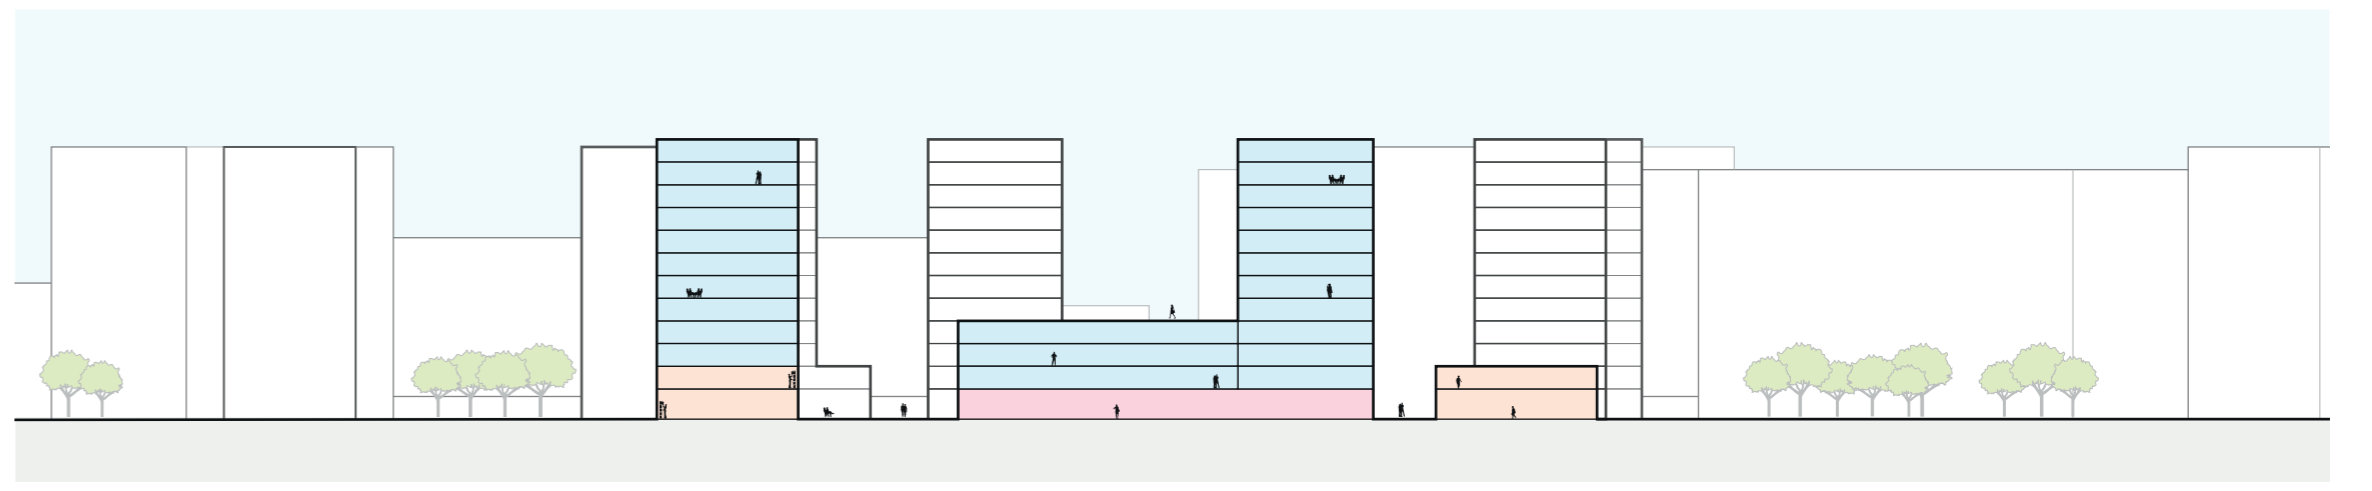

AXONOMETRIE

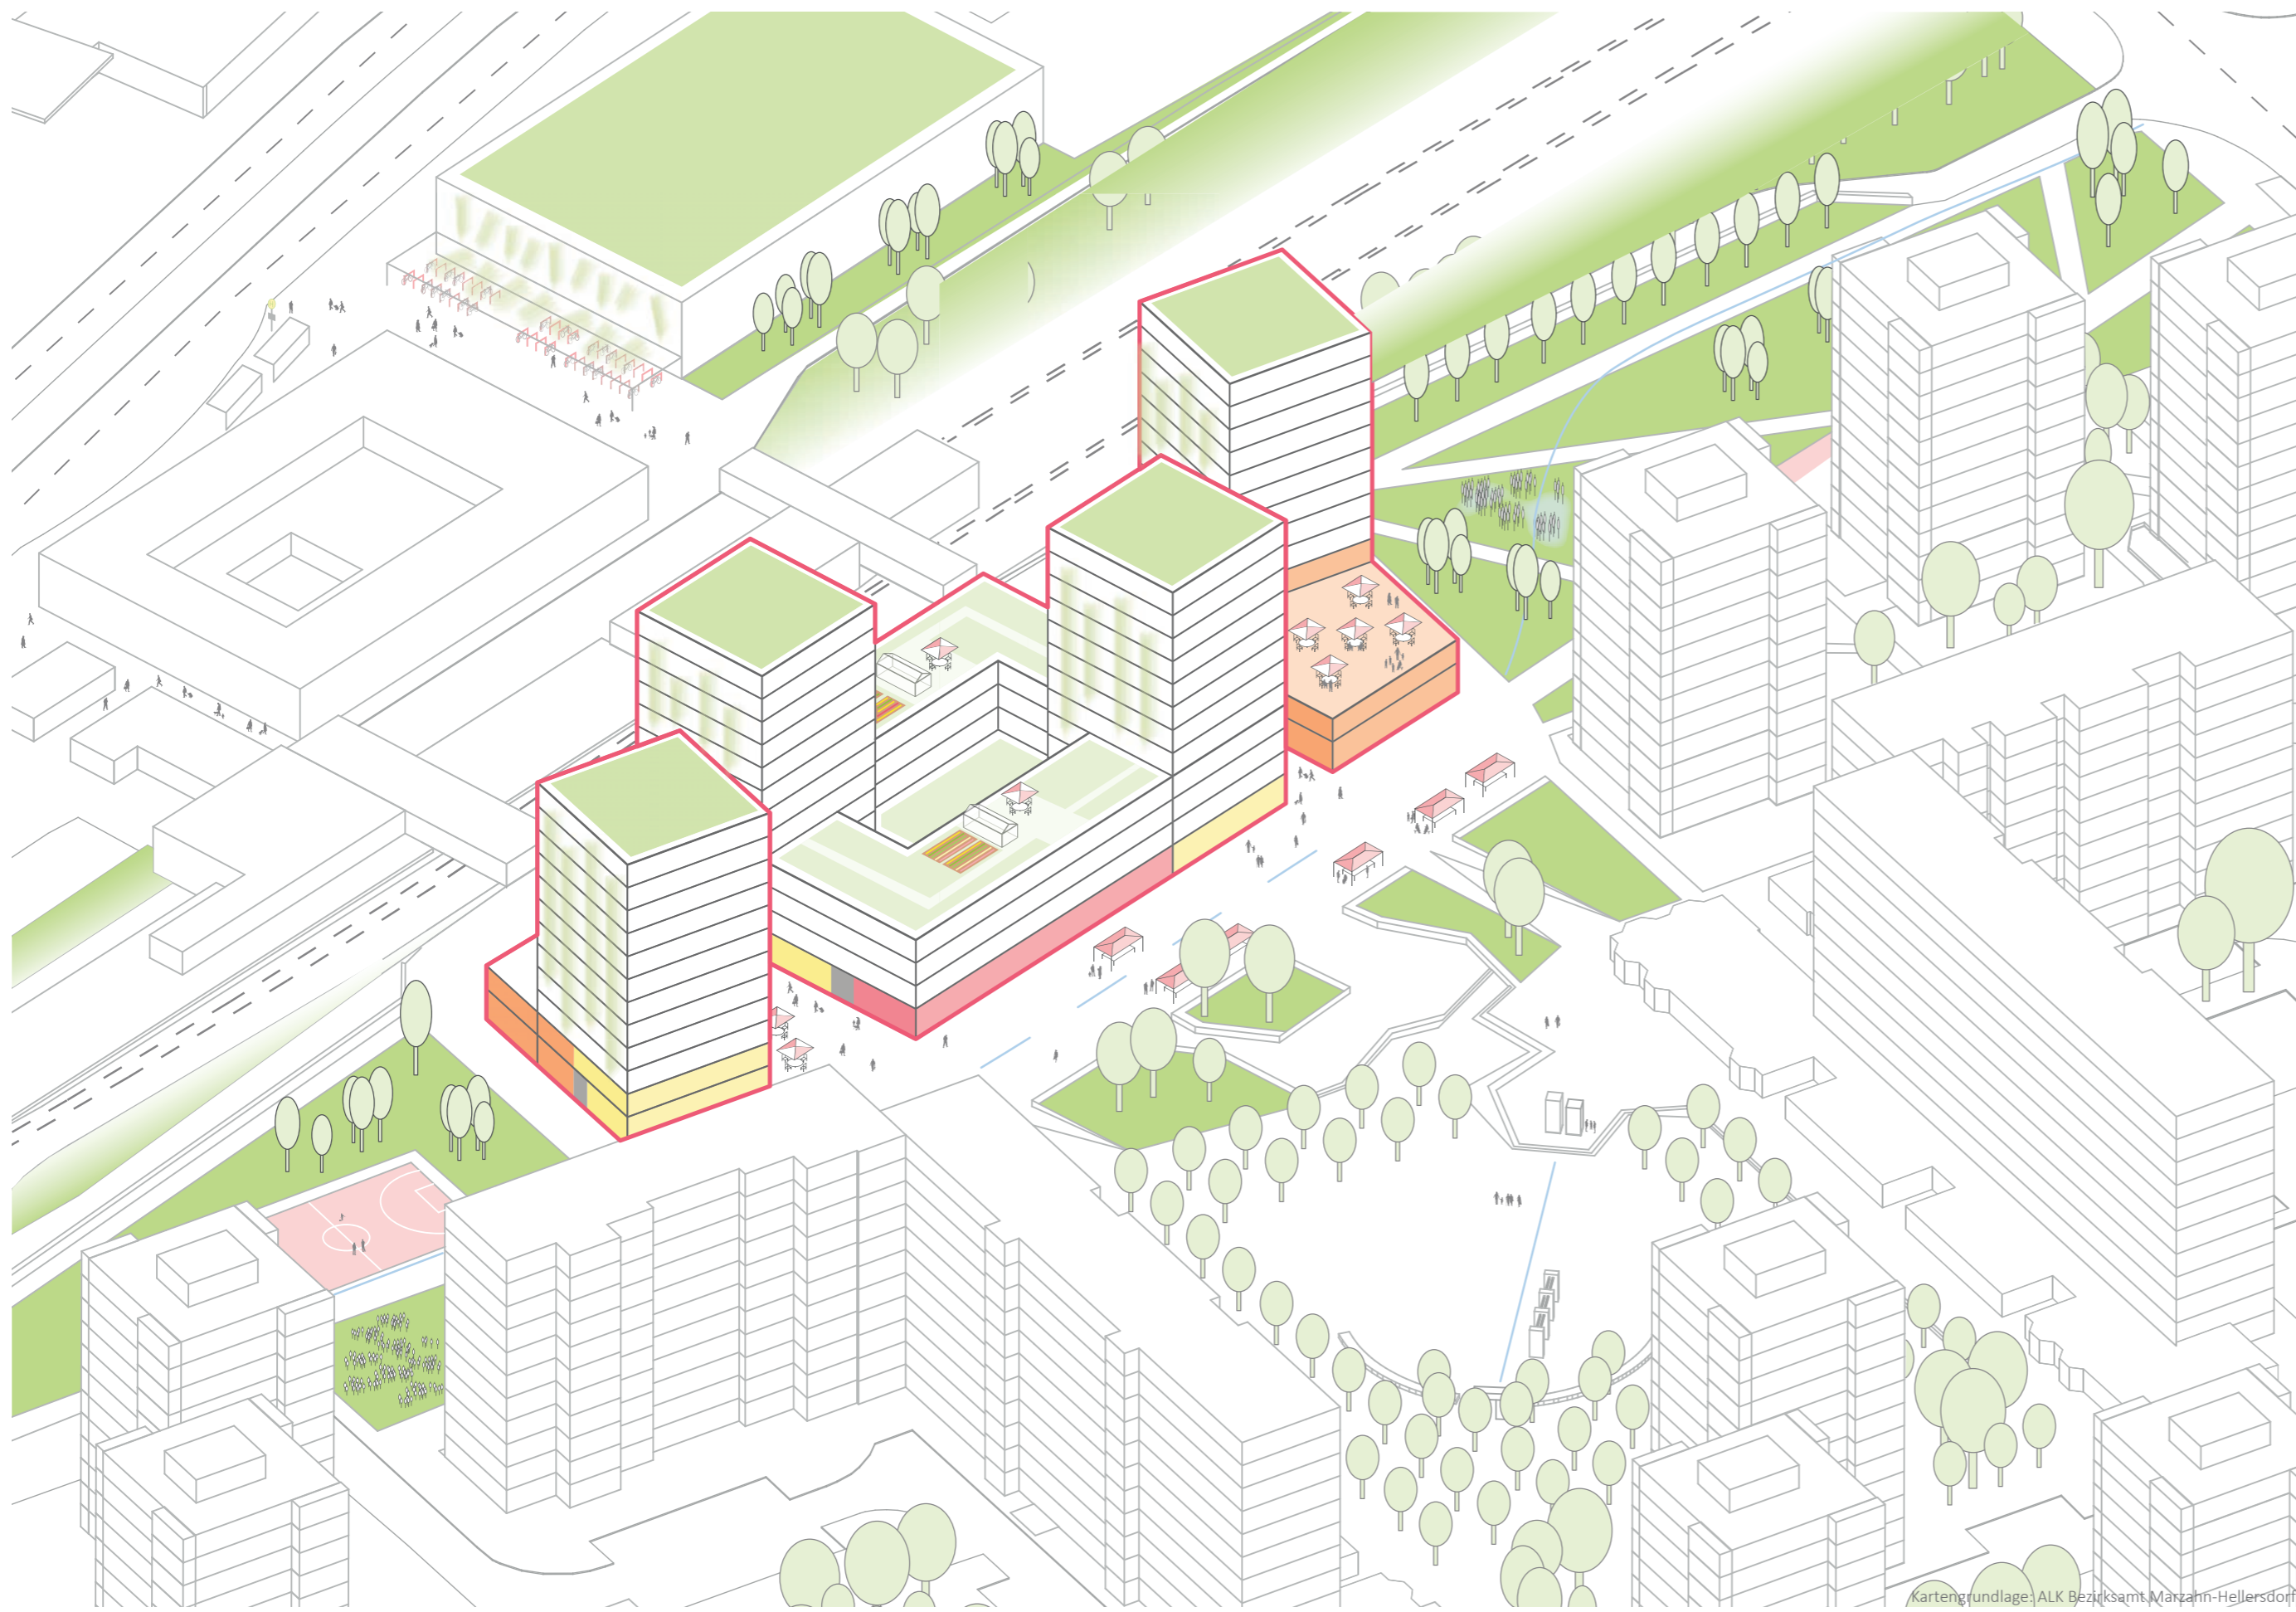

NUTZUNGEN

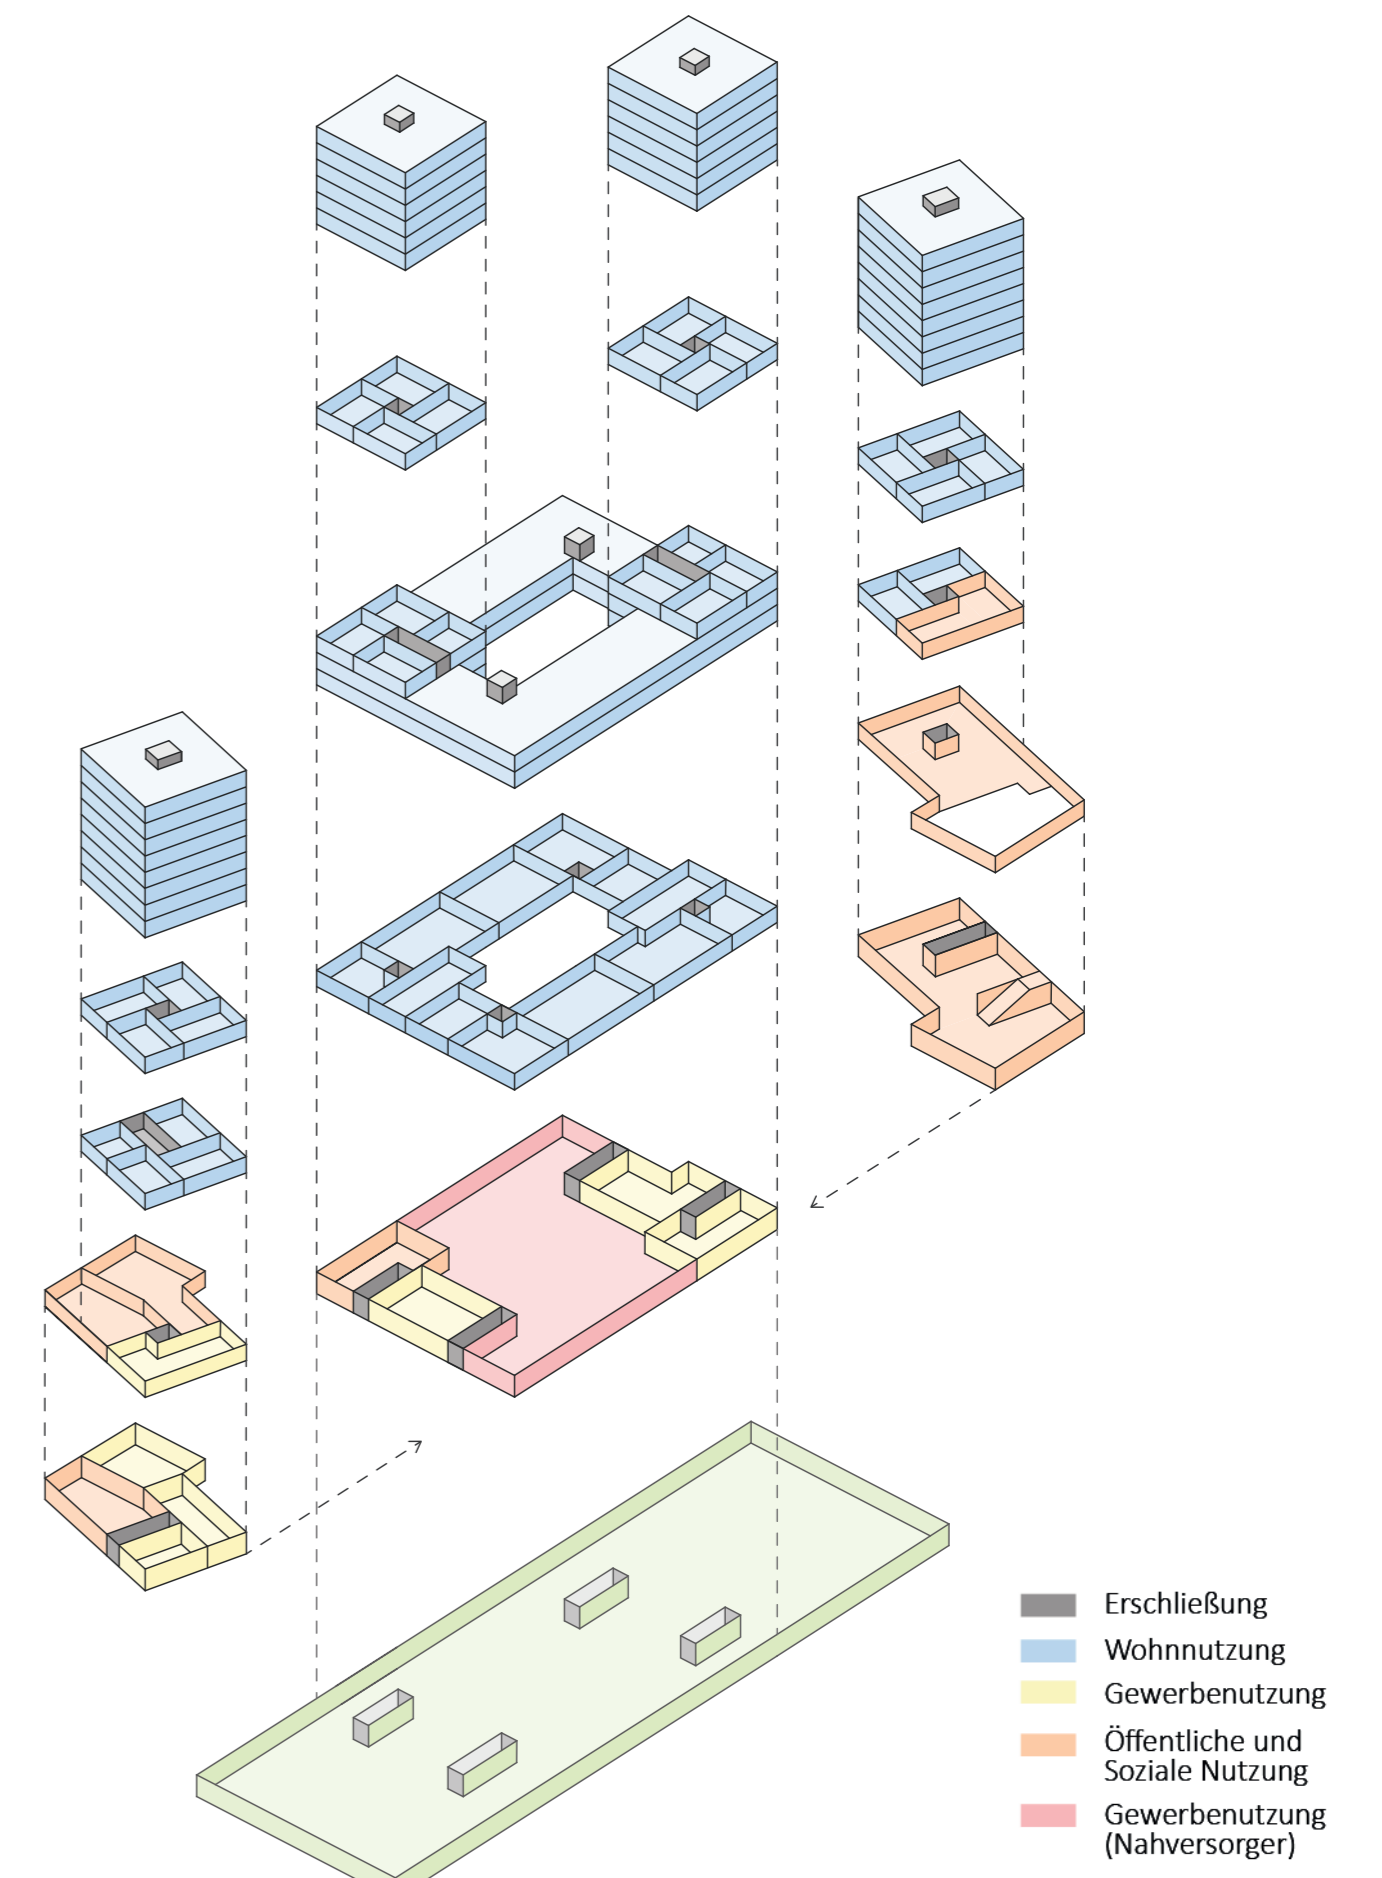

MASTERPLAN 1:1.000

