




SCHNITT B2  
1:1000

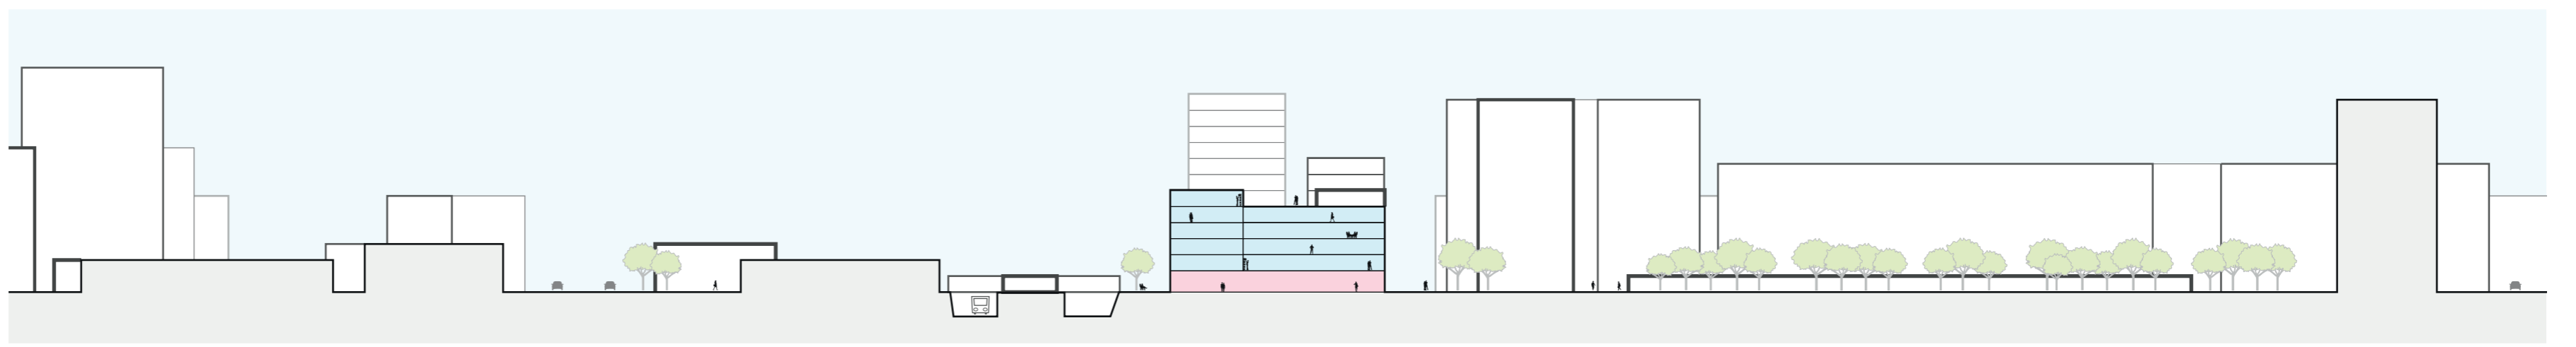

NUTZUNGEN

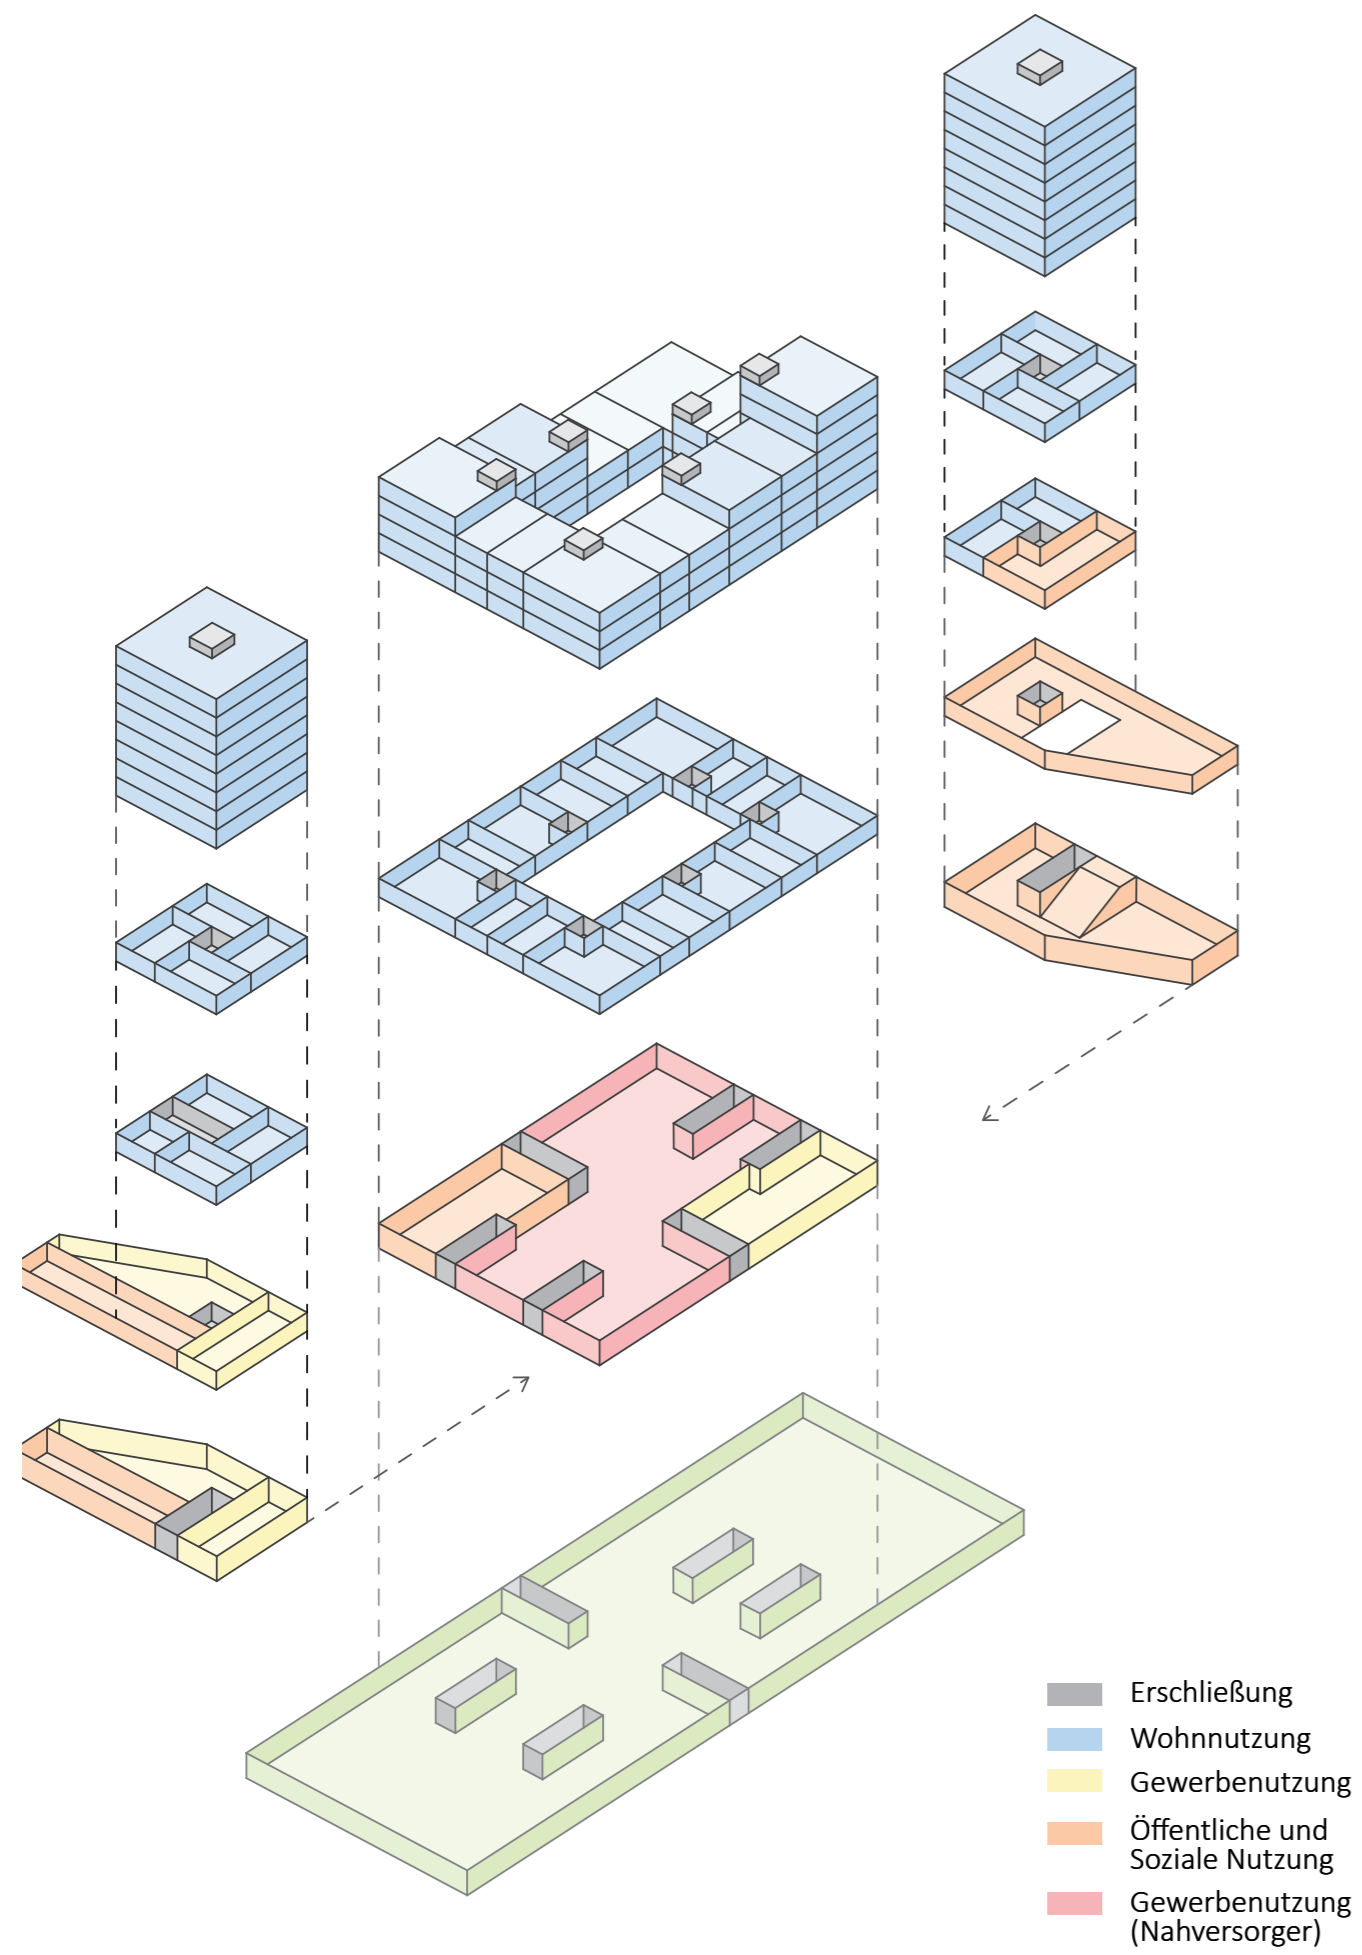

AXONOMETRIE

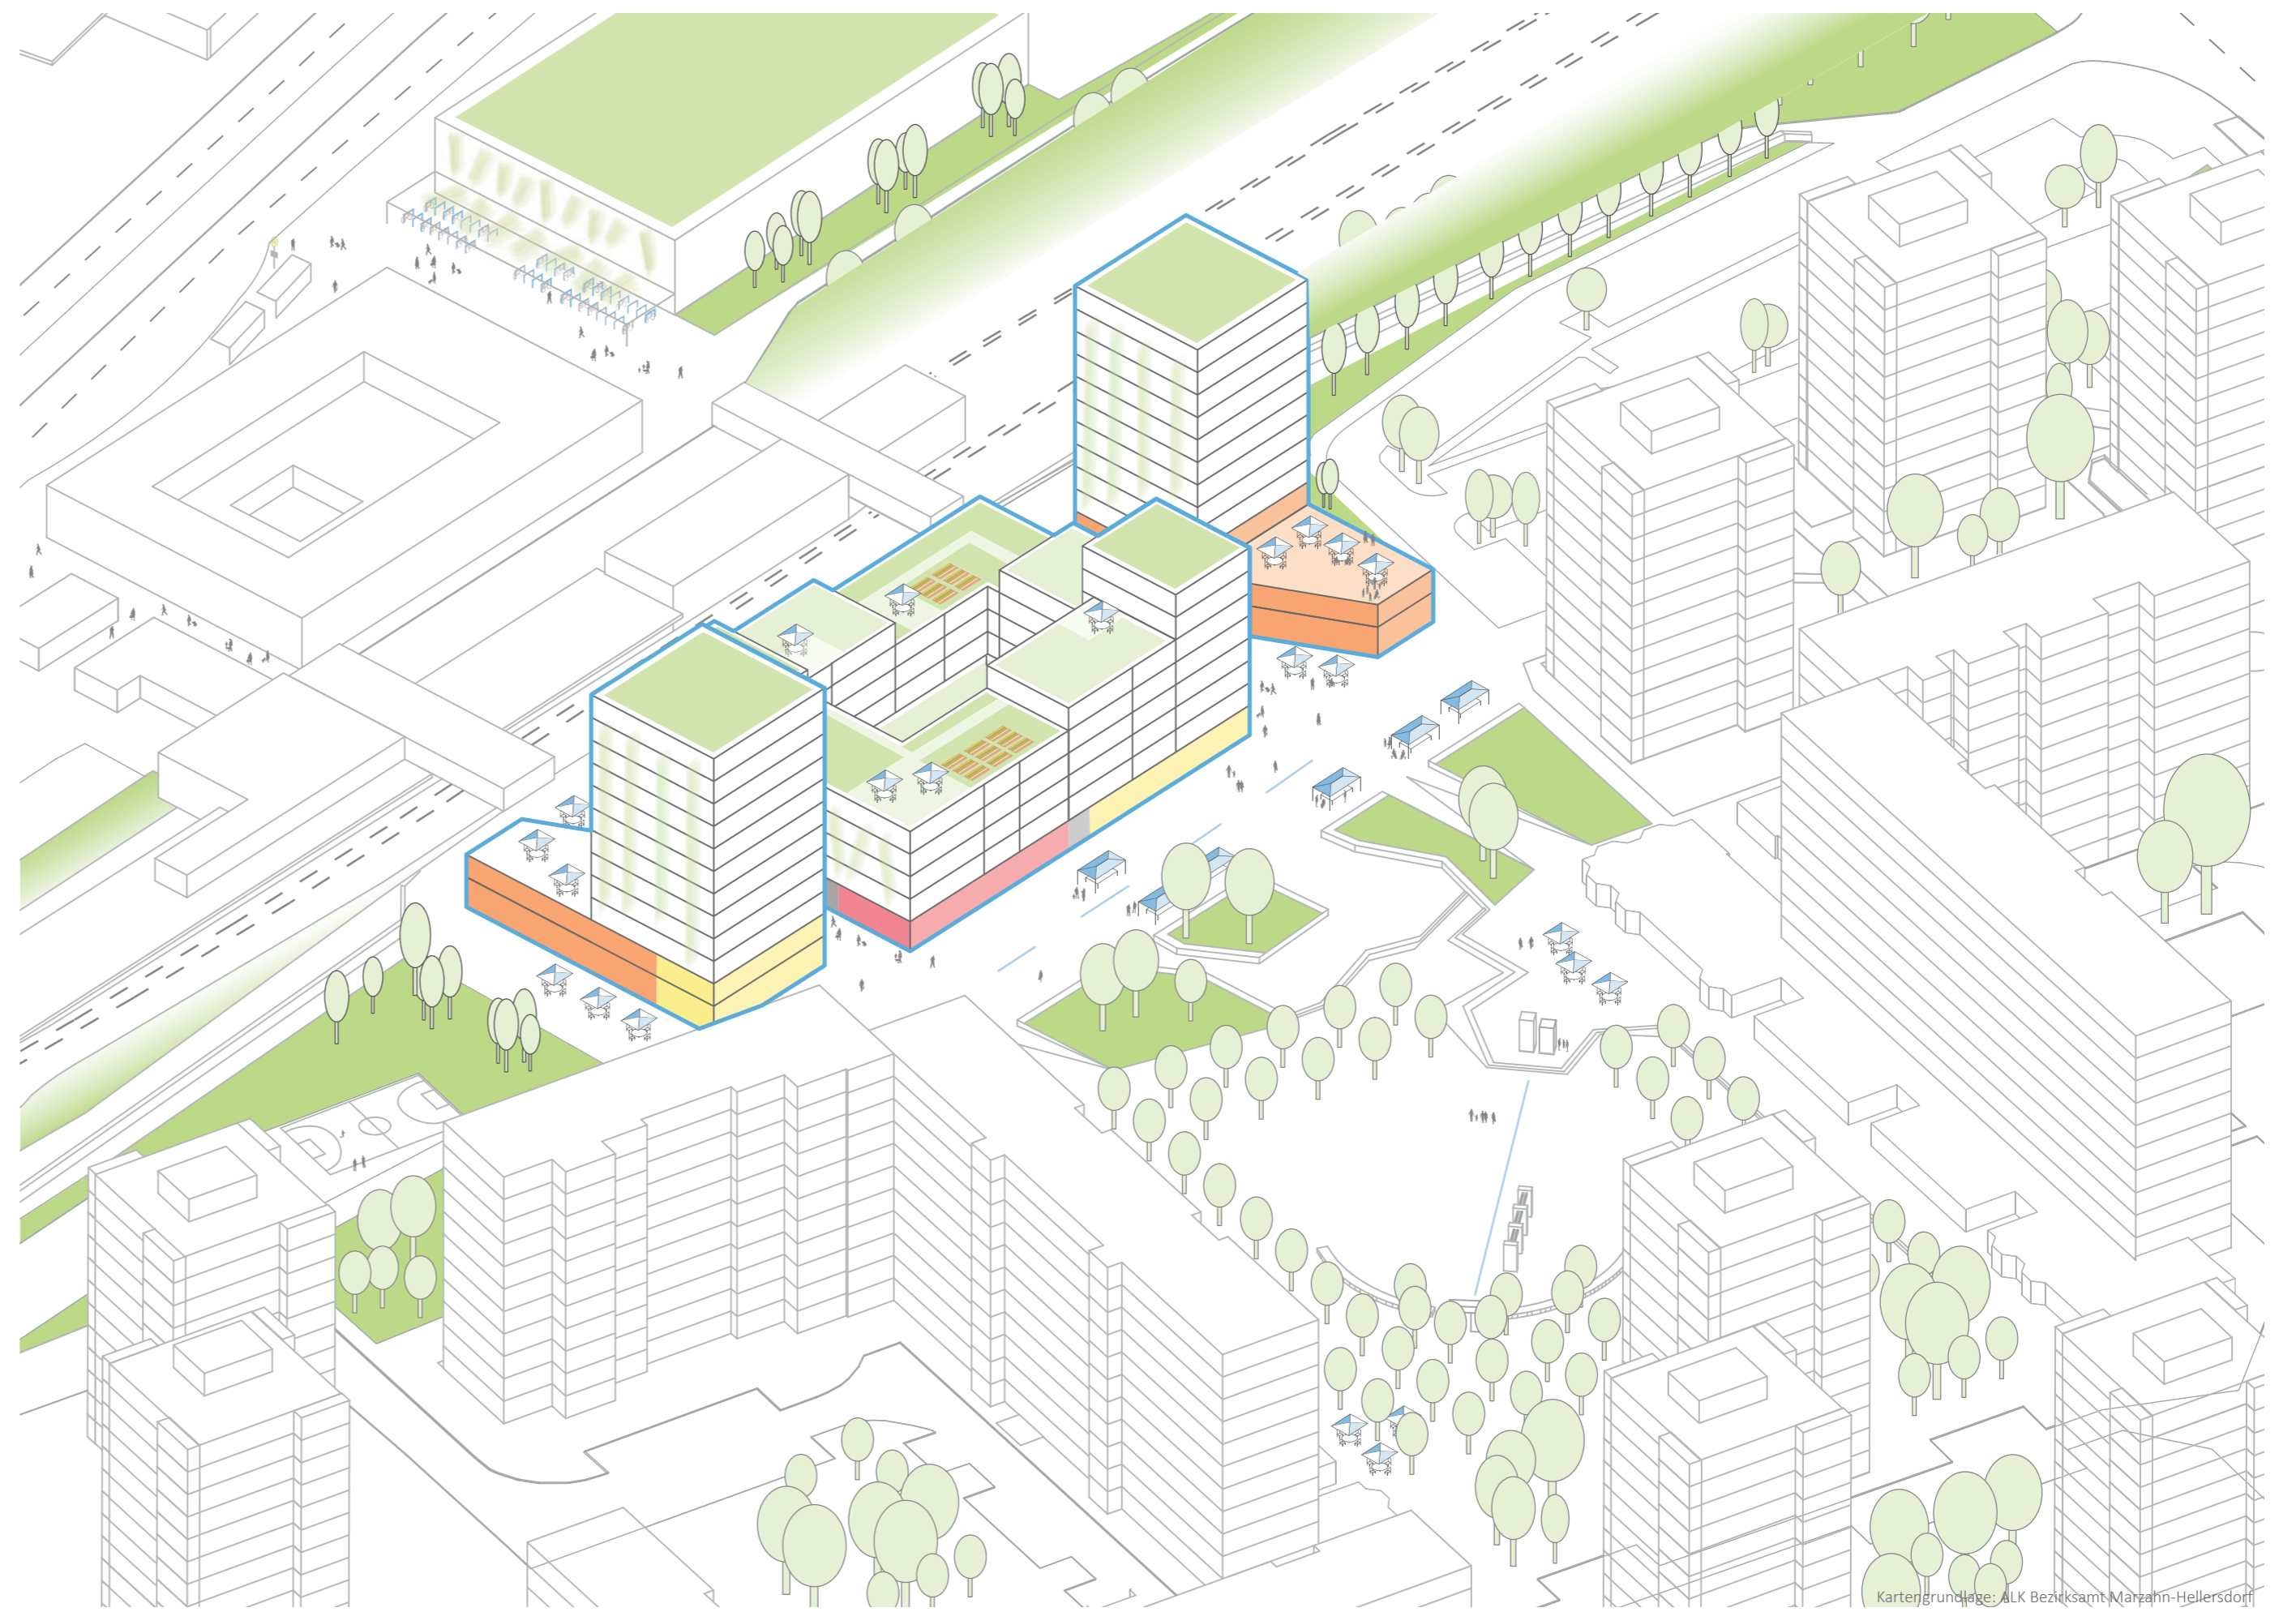

MASTERPLAN 1:1.000

