



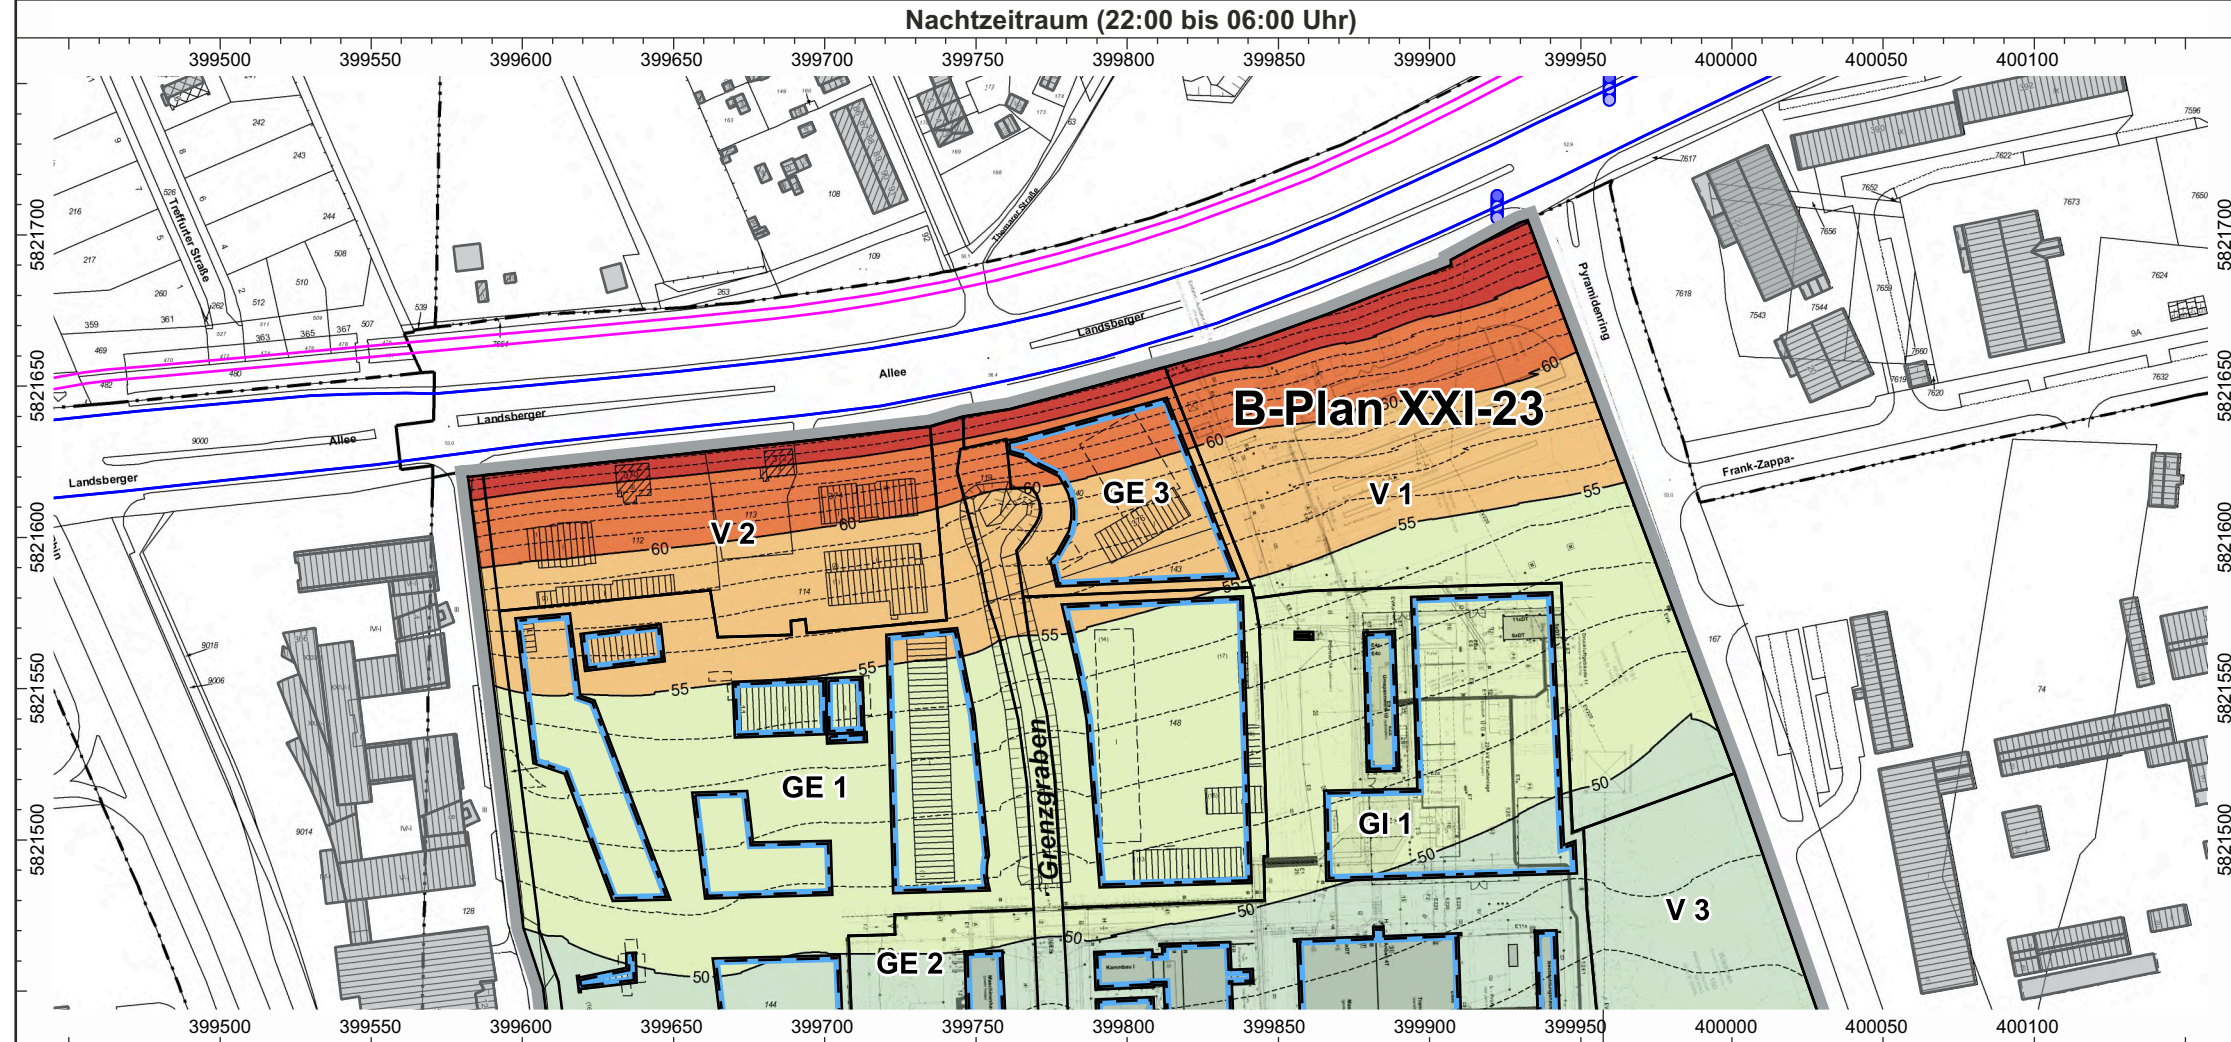

Lagebezug: ETRS89 / UTM Zone 33N (EPSG:25833)

Kartengrundlage: Geoportal Berlin / ALK
(dl-de/by-2-0 · www.govdata.de/dl-de/by-2-0)
und Außenanlagen Leitungsplan (IPH Berlin GmbH Dezember 2009)

**Farbskala für die Darstellung
der Beurteilungspegel L_v**

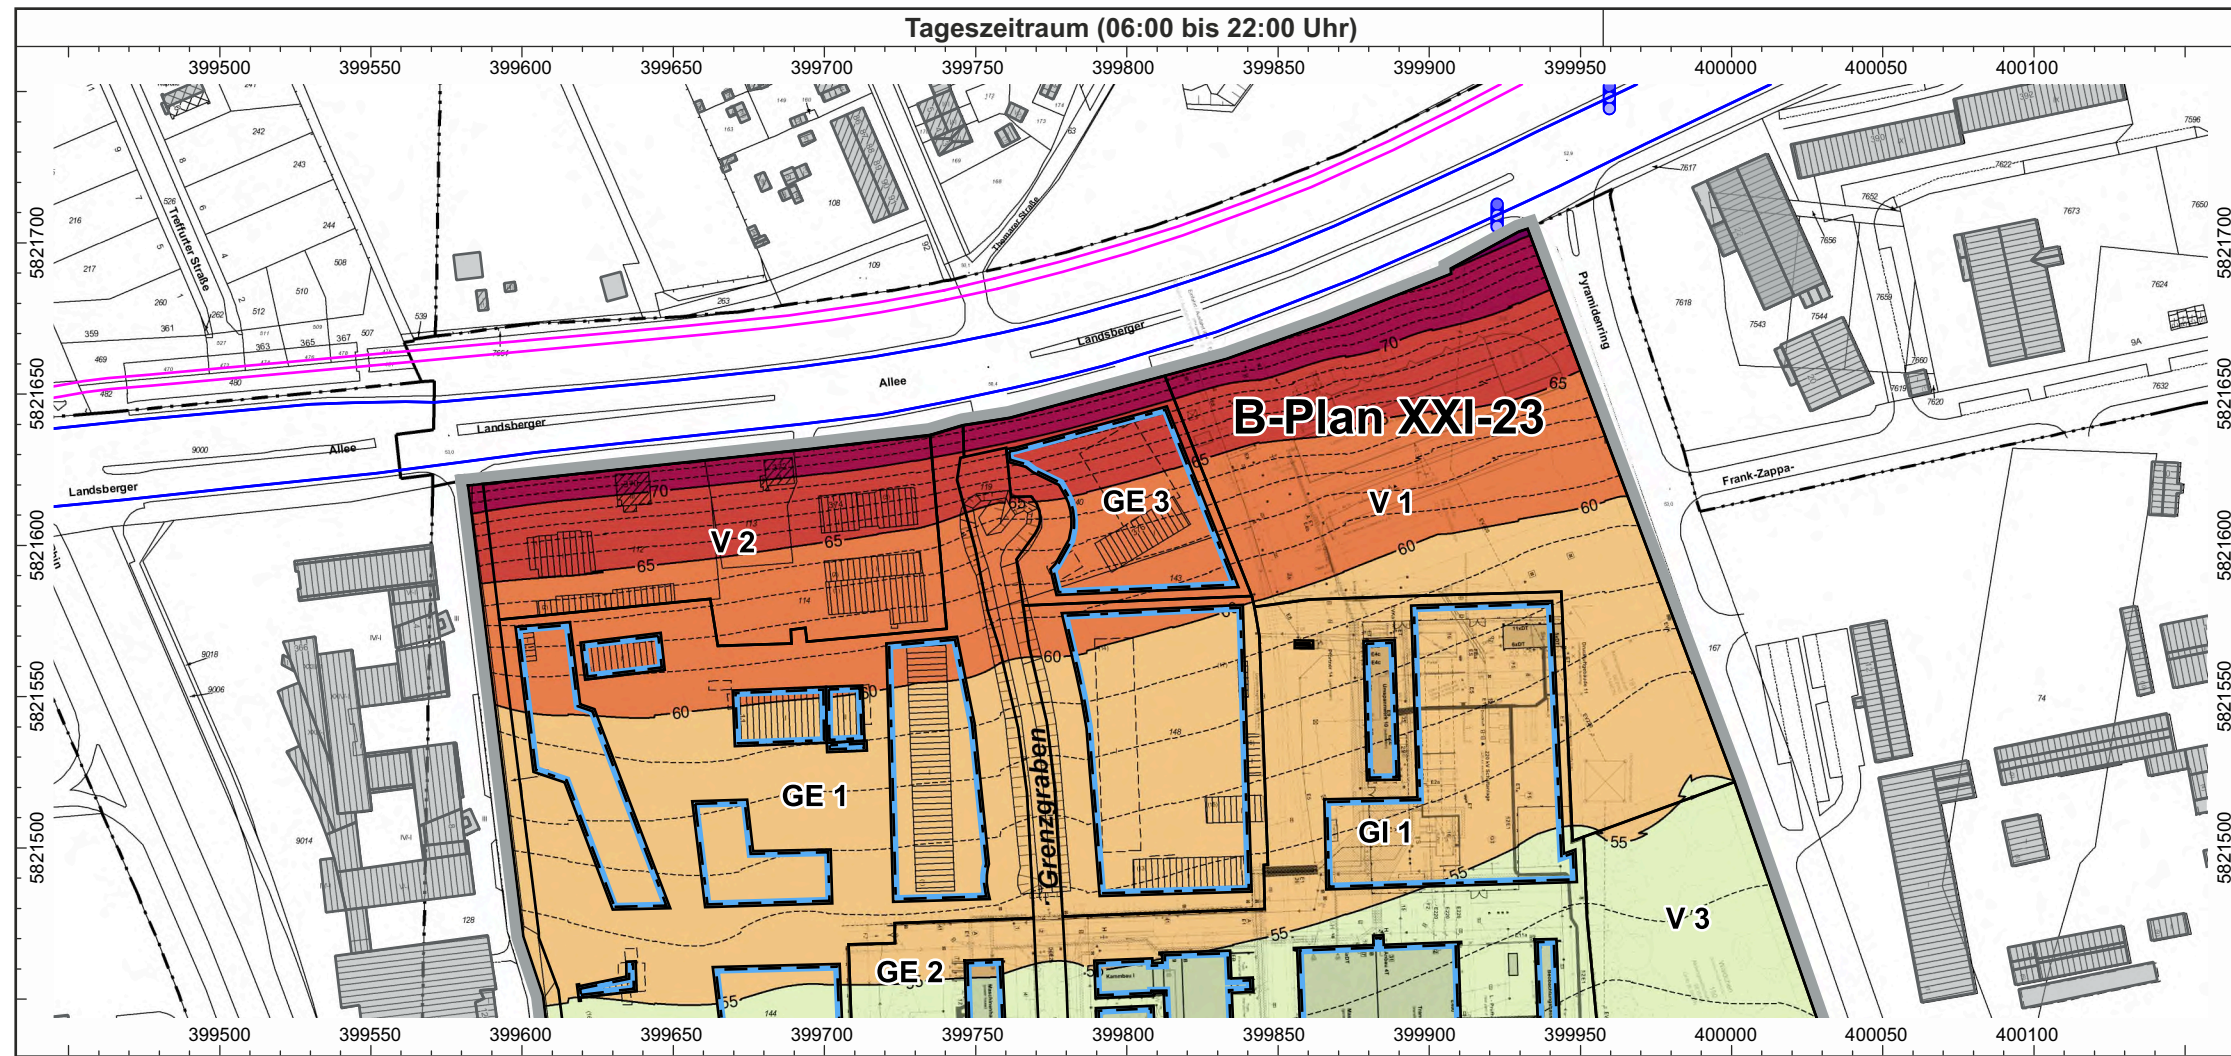

- 85 dB(A)
- 80 dB(A)
- 75 dB(A)
- 70 dB(A)
- 65 dB(A)
- 60 dB(A)
- 55 dB(A)
- 50 dB(A)
- 45 dB(A)
- 40 dB(A)
- 35 dB(A)
- 30 dB(A)

Projekt:
**Schalltechnisches Gutachten zum
Bebauungsplanverfahren XXI-23 im Bezirk
Marzahn-Hellersdorf, Ortsteil Marzahn**

Auftraggeber:

**Bezirksamt Marzahn-
Hellersdorf von Berlin**
Fachbereich Stadtplanung
Helene-Weigel-Platz 8
12591 Berlin


**KÖTTER Consulting
Engineers Berlin GmbH**
Balzerstraße 43 · 12683 Berlin
Tel. +49 30 526788 - 0
Fax +49 30 5436016

Schalltechnischer Bericht Nr.:
B-9-2020-0015-02.01

Karte Nr.: K13	Schalltechnischer Bericht: Beurteilungspegel der Verkehrsgeräusche ausgehend von der Landsberger Allee (Kfz und Straßenbahnen) Berechnungshöhe 5 m über Gelände
Maßstab: 1 : 2.500	
Datum: 21.06.2021	