


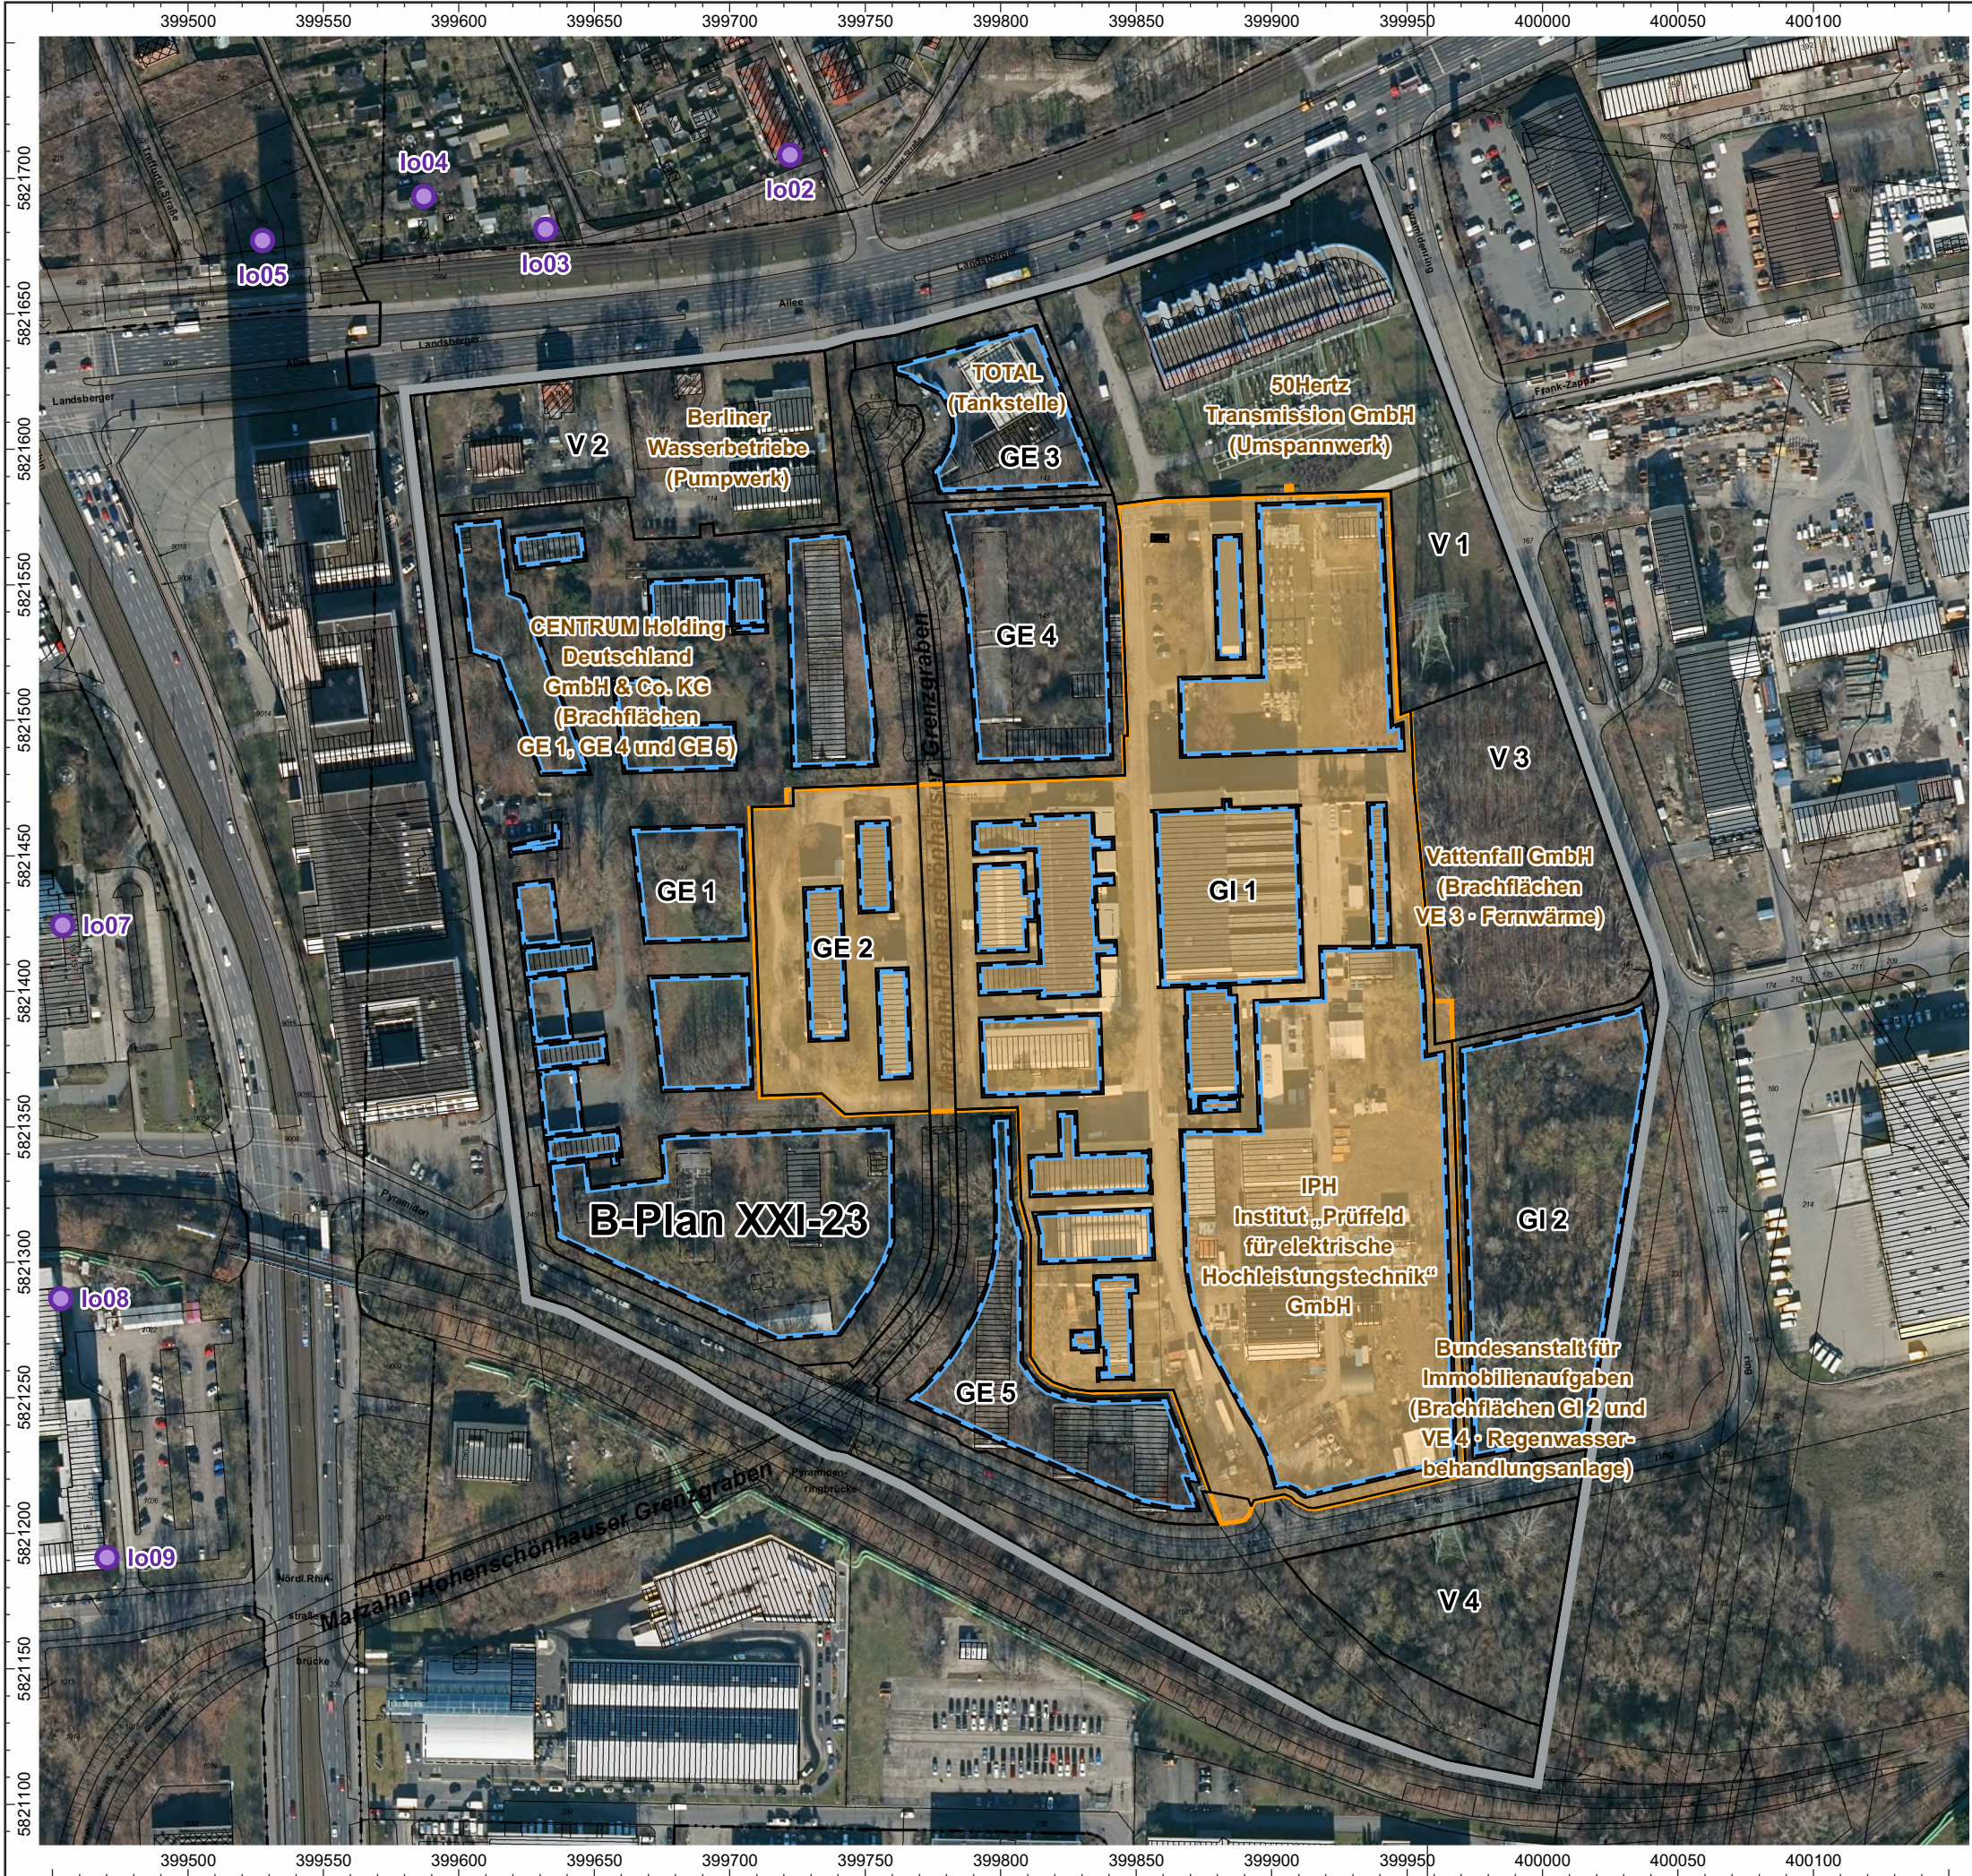

Lagebezug: ETRS89 / UTM Zone 33N (EPSG:25833)

Kartengrundlage: Geoportal Berlin / DOP20 (22.02.2021)
und Planunterlage (dl-de/by-2-0 · www.govdata.de/dl-de/by-2-0)

Projekt:
**Schalltechnisches Gutachten zum
Bebauungsplanverfahren XXI-23 im Bezirk
Marzahn-Hellersdorf, Ortsteil Marzahn**

Auftraggeber:



**Bezirksamt Marzahn-
Hellersdorf von Berlin**
Fachbereich Stadtplanung
Helene-Weigel-Platz 8
12591 Berlin



**KÖTTER Consulting
Engineers Berlin GmbH**
Balzerstraße 43 · 12683 Berlin
Tel. +49 30 526788 - 0
Fax +49 30 5436016

Schalltechnischer Bericht Nr.:
B-9-2020-0015-02.01

Karte Nr.:
K2

Maßstab:
1 : 2.500

Datum:
21.06.2021

Schalltechnischer Bericht:
**Geltungsbereich des
Bebauungsplans XXI-23 ·
Bebauung und Nutzungen im
Ist-Zustand**
Digitales Orthophoto auf Basis des Bildflugs
am 22.02.2021