


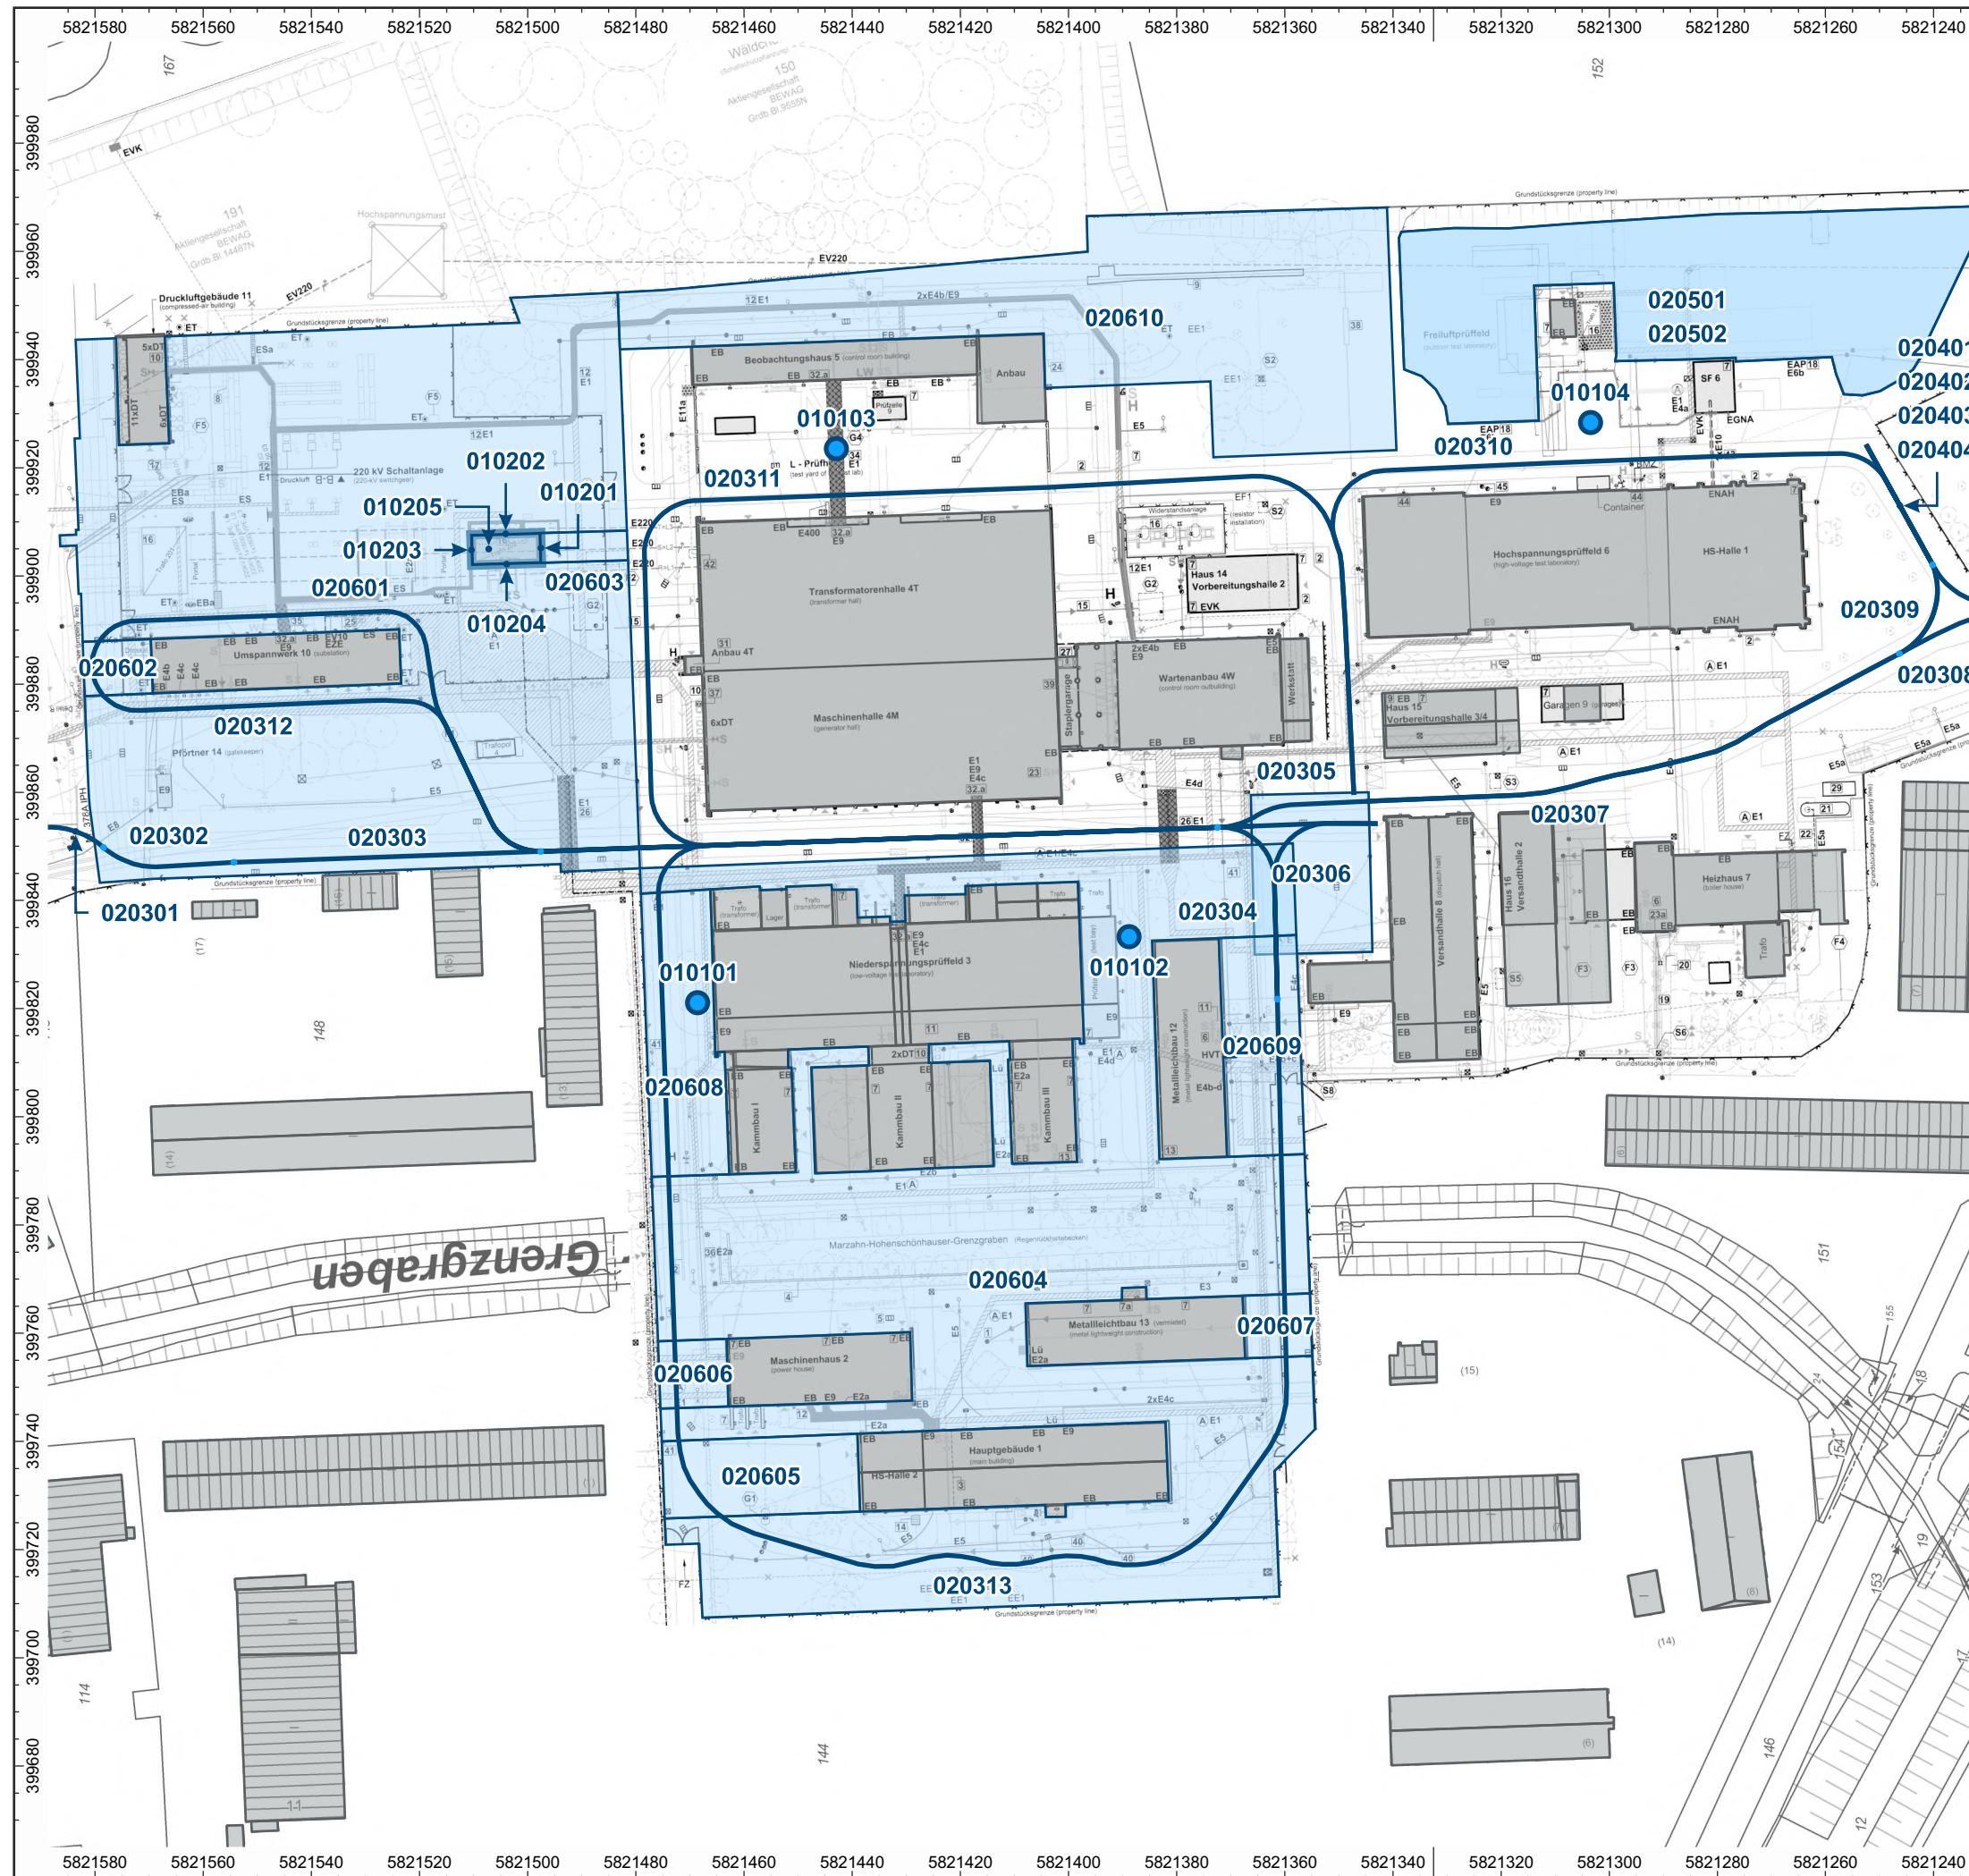

25 m 0 m 25 m 50 m 75 m 100 m

Lagebezug: ETRS89 / UTM Zone 33N (EPSG:25833)

Kartengrundlage: Geoportal Berlin / ALK
(dl-de/by-2-0 · www.govdata.de/dl-de/by-2-0)
und Außenanlagen Leitungsplan (IPH Berlin GmbH Dezember 2009)

Die Nummerierung der Schallquellen entspricht der in den Berechnungstabellen verwendeten.

Die Fahrstrecken der Gabelstapler beginnen und enden jeweils an der zentralen Ladezone (Quelle « 020306 »).

Projekt:
**Schalltechnisches Gutachten zum
Bebauungsplanverfahren XXI-23 im Bezirk
Marzahn-Hellersdorf, Ortsteil Marzahn**

Auftraggeber:

**Bezirksamt Marzahn-
Hellersdorf von Berlin**
Fachbereich Stadtplanung
Helene-Weigel-Platz 8
12591 Berlin


**KÖTTER Consulting
Engineers Berlin GmbH**
Balzerstraße 43 · 12683 Berlin
Tel. +49 30 526788 - 0
Fax +49 30 5436016

Schalltechnischer Bericht Nr.:
B-9-2020-0015-02.01

Karte Nr.: K4	Schalltechnischer Bericht: Schallquellenübersicht IPH Institut „Prüffeld für elektrische Hochleistungstechnik“ GmbH
Maßstab: 1 : 1.250	Lage der immissionsrelevanten Geräuschemittanten
Datum: 21.06.2021	