
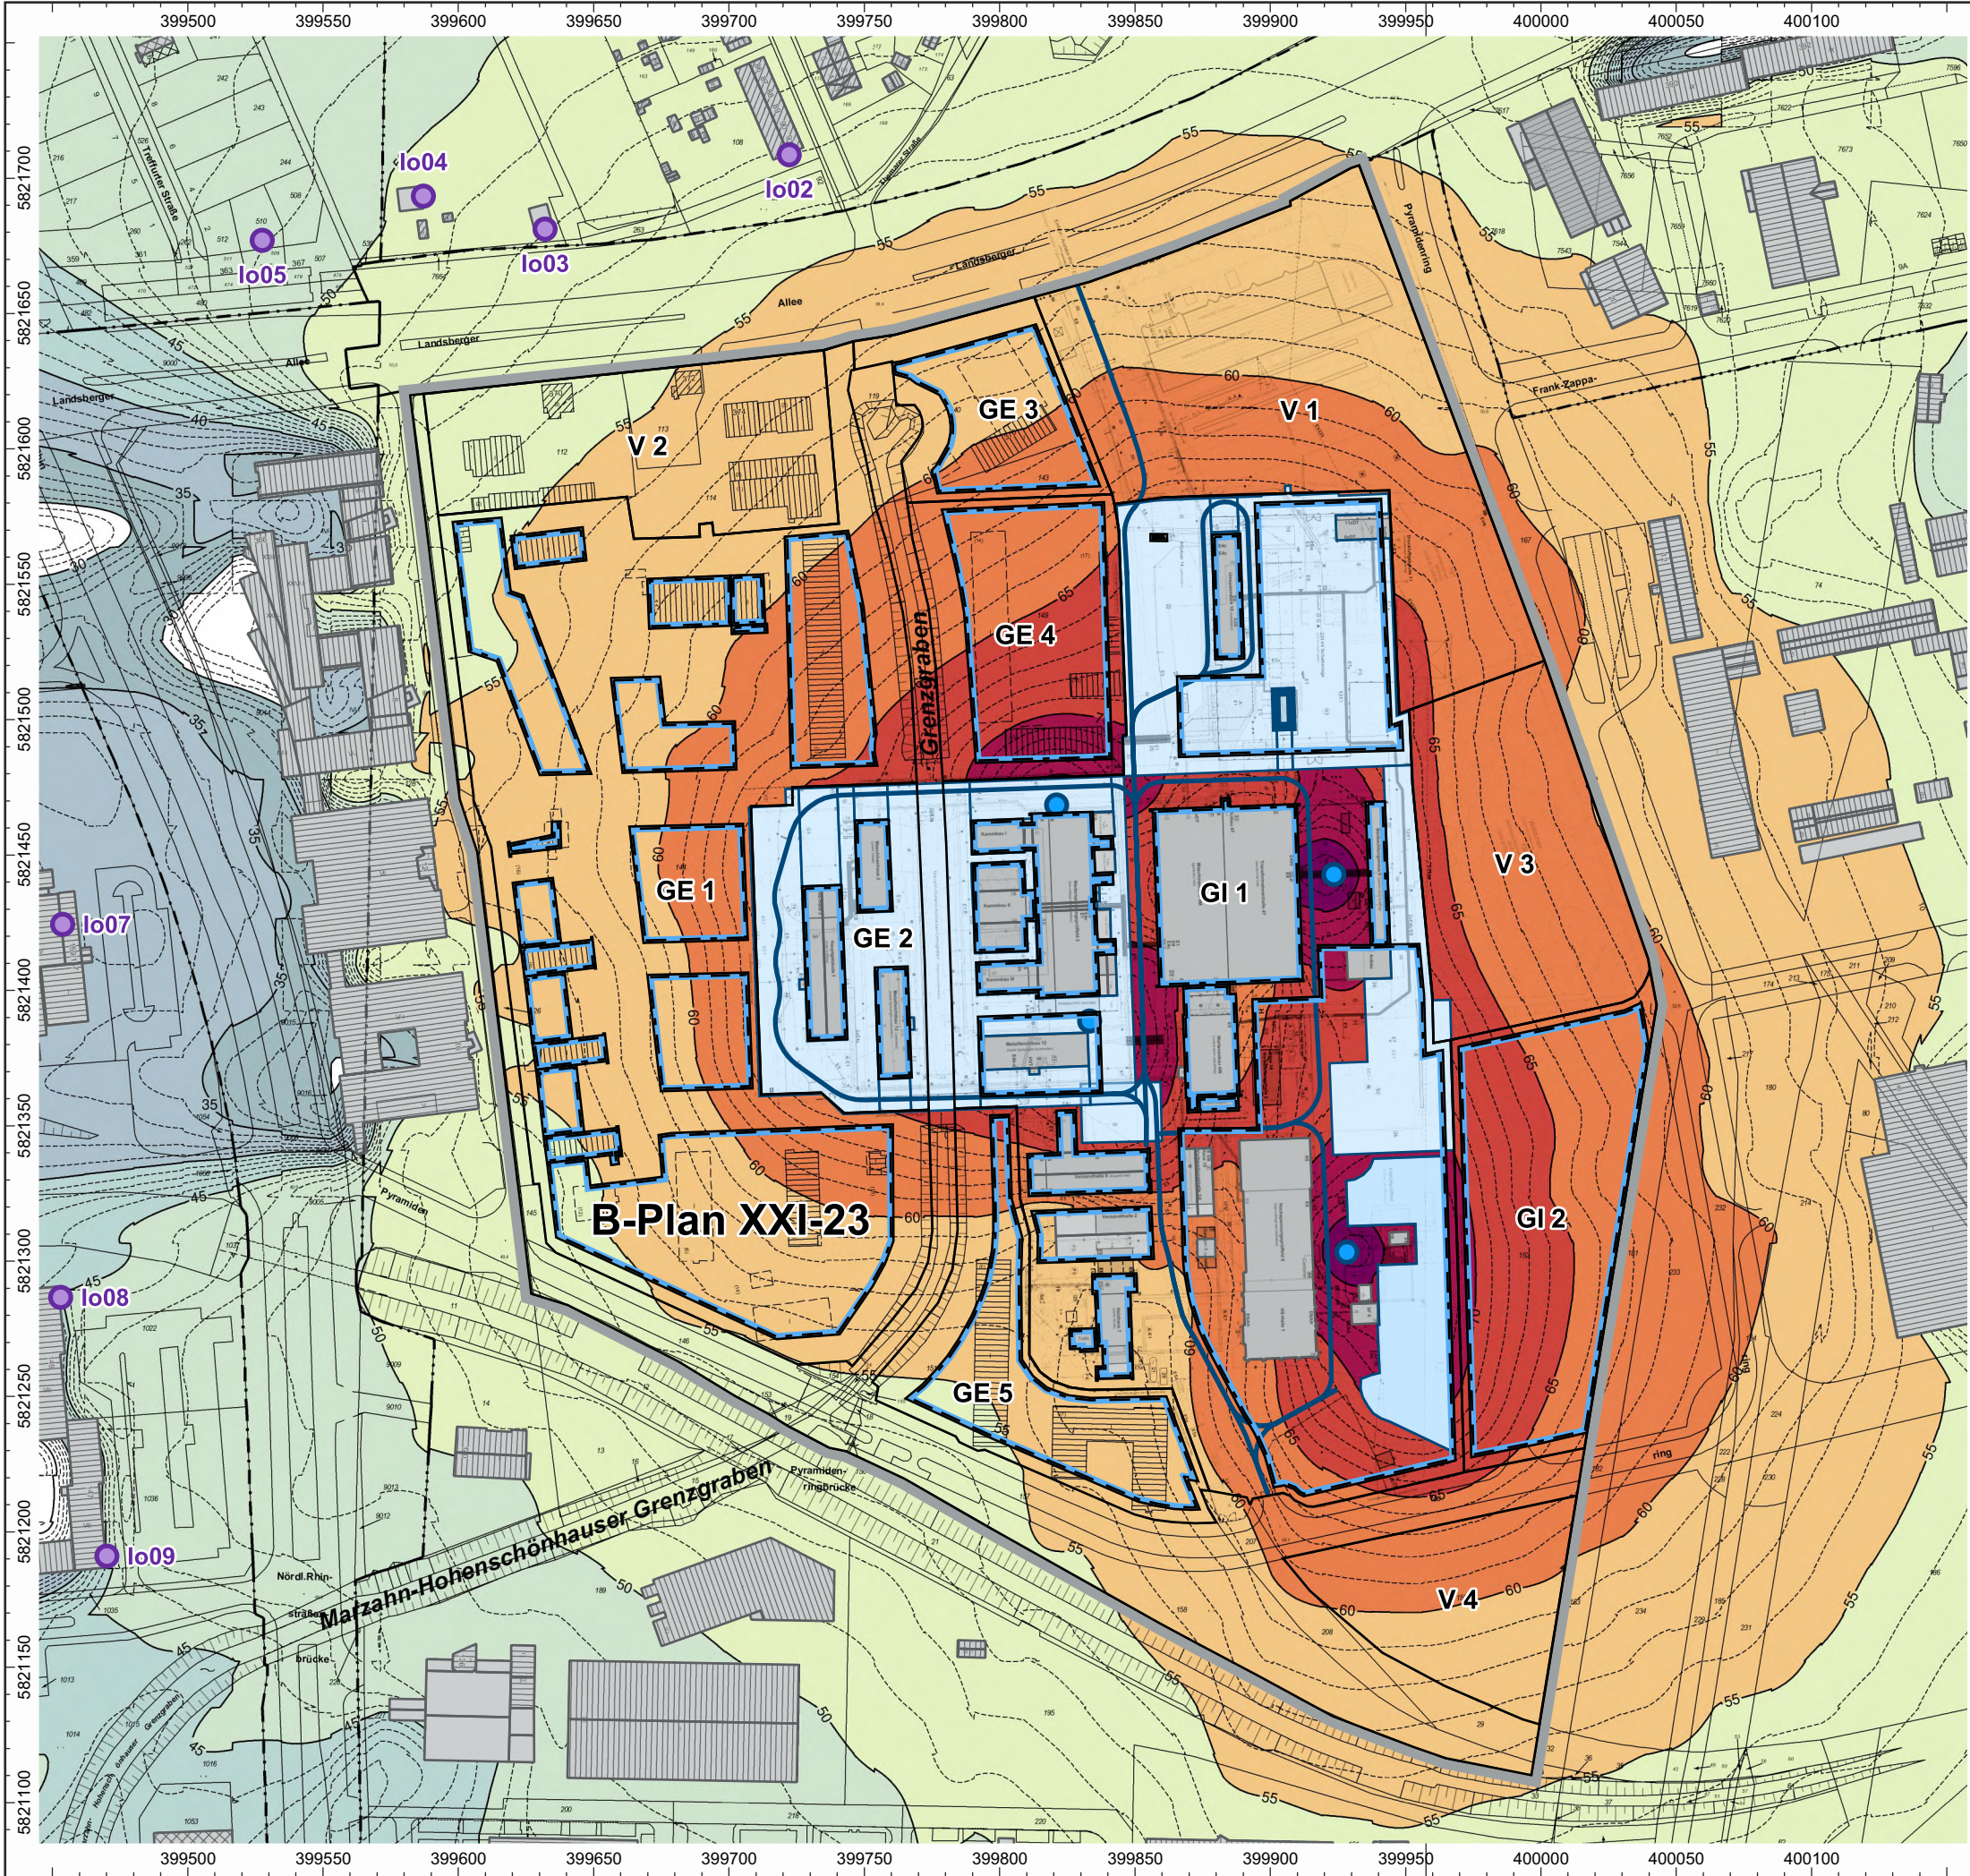


Lagebezug: ETRS89 / UTM Zone 33N (EPSG:25833)

Kartengrundlage: Geoportal Berlin / ALK
(dl-de/by-2-0 · www.govdata.de/dl-de/by-2-0)
und Außenanlagen Leitungsplan (IPH Berlin GmbH Dezember 2009)

Farbskala für die Darstellung
der Beurteilungspegel L_p

 

85 dB(A)
80 dB(A)
75 dB(A)
70 dB(A)
65 dB(A)
60 dB(A)
55 dB(A)
50 dB(A)
45 dB(A)
40 dB(A)
35 dB(A)
30 dB(A)

Projekt:
**Schalltechnisches Gutachten zum
Bebauungsplanverfahren XXI-23 im Bezirk
Marzahn-Hellersdorf, Ortsteil Marzahn**

Auftraggeber:



**Bezirksamt Marzahn-
Hellersdorf von Berlin**
Fachbereich Stadtplanung
Helene-Weigel-Platz 8
12591 Berlin



**KÖTTER Consulting
Engineers Berlin GmbH**
Balzerstraße 43 · 12683 Berlin
Tel. +49 30 526788 - 0
Fax +49 30 5436016

Schalltechnischer Bericht Nr.:
B-9-2020-0015-02.01

Karte Nr.:
K5

Maßstab:
1 : 2.500

Datum:
21.06.2021

Schalltechnischer Bericht:
**Beurteilungspegel L_p nach
TA Lärm tags aus dem Betrieb der
IPH Institut „Prüffeld für
elektrische Hochleistungstechnik“
GmbH**
Berechnungshöhe 15 m über Gelände