

Übersichtskarte 1:10.000



ÜK\_10.000

Textliche Festsetzungen


1. ....

ENTWURF
Noch nicht rechtsverbindlich !
Stand vom 08.06.2021

Bebauungsplan 10-98

Mark-Twain-Straße 32

im Bezirk Marzahn-Hellersdorf,
Ortsteil Hellersdorf

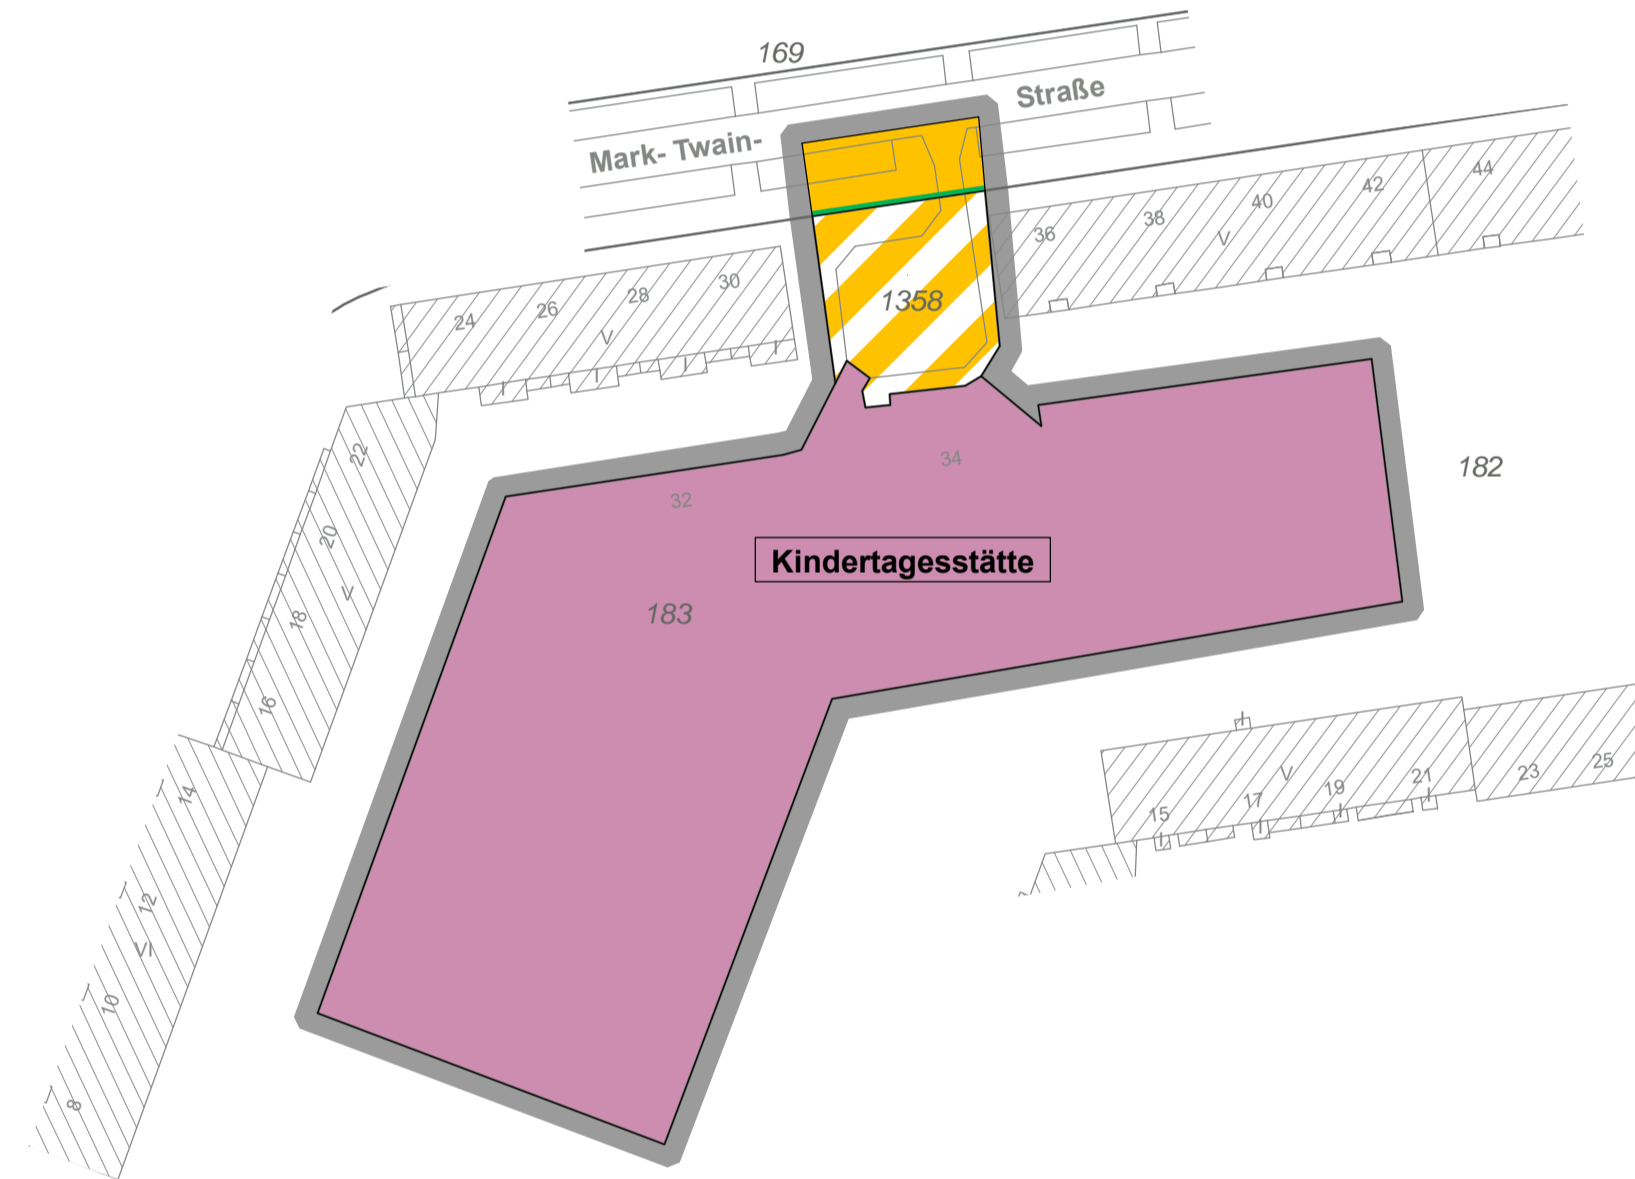

Zeichenerklärung table with columns for Art und Maß der baulichen Nutzung, Festsetzungen, and various symbols for building types, boundaries, and infrastructure.



Maßstab 1 : 1 000

Planunterlage ist teilweise durch Digitalisierung analoger Karten entstanden. In Bezug auf Katastergrenzen sind Abweichungen zur Örtlichkeit deshalb nicht auszuschließen. Es können aus dieser Darstellung keine rechtlichen Ansprüche auf den Katastergrenzauf abgeleitet werden. Notfalls ist der genaue Grenzverlauf durch eine örtliche Grenzherstellung festzustellen.

Planunterlage: Karte von Berlin 1:1000
Stand: Juni 2021

Zu diesem Bebauungsplan gehört ein Grundstücksverzeichnis

Official stamp and signature area for the Bezirksamt Marzahn-Hellersdorf von Berlin, including the name of the responsible official and the date of the plan's adoption.