

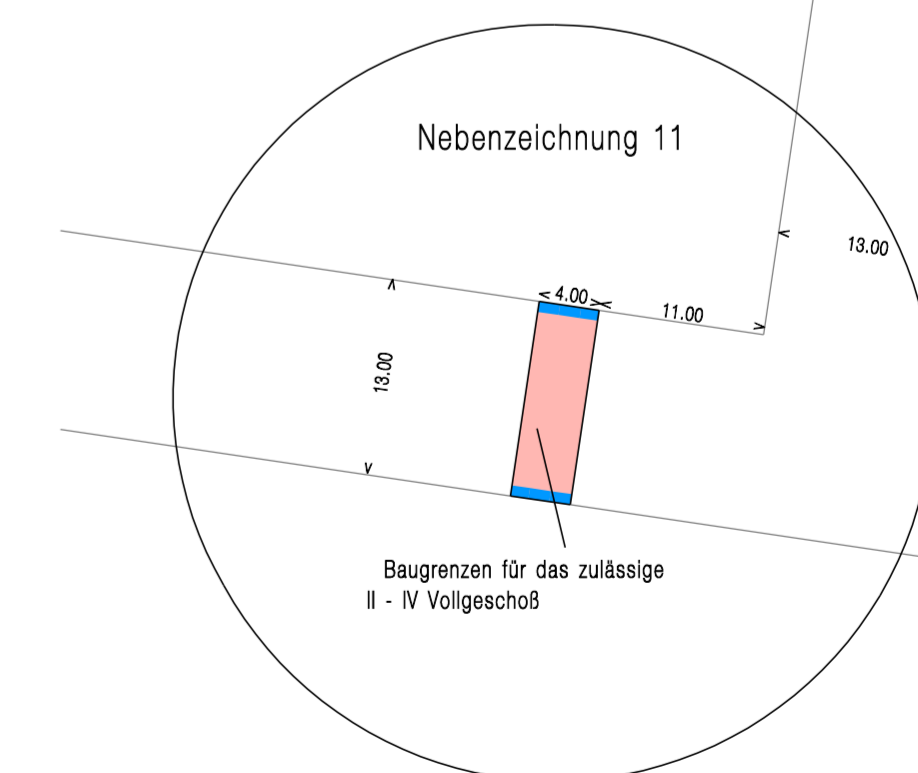
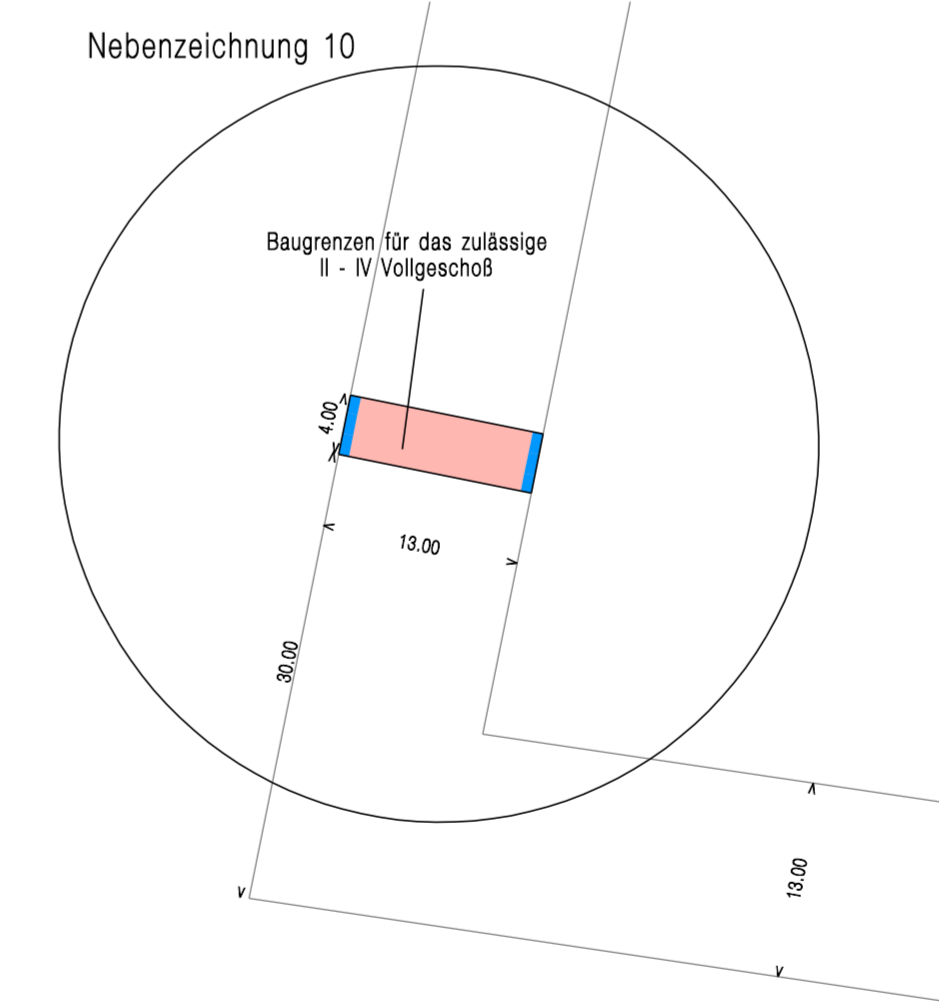
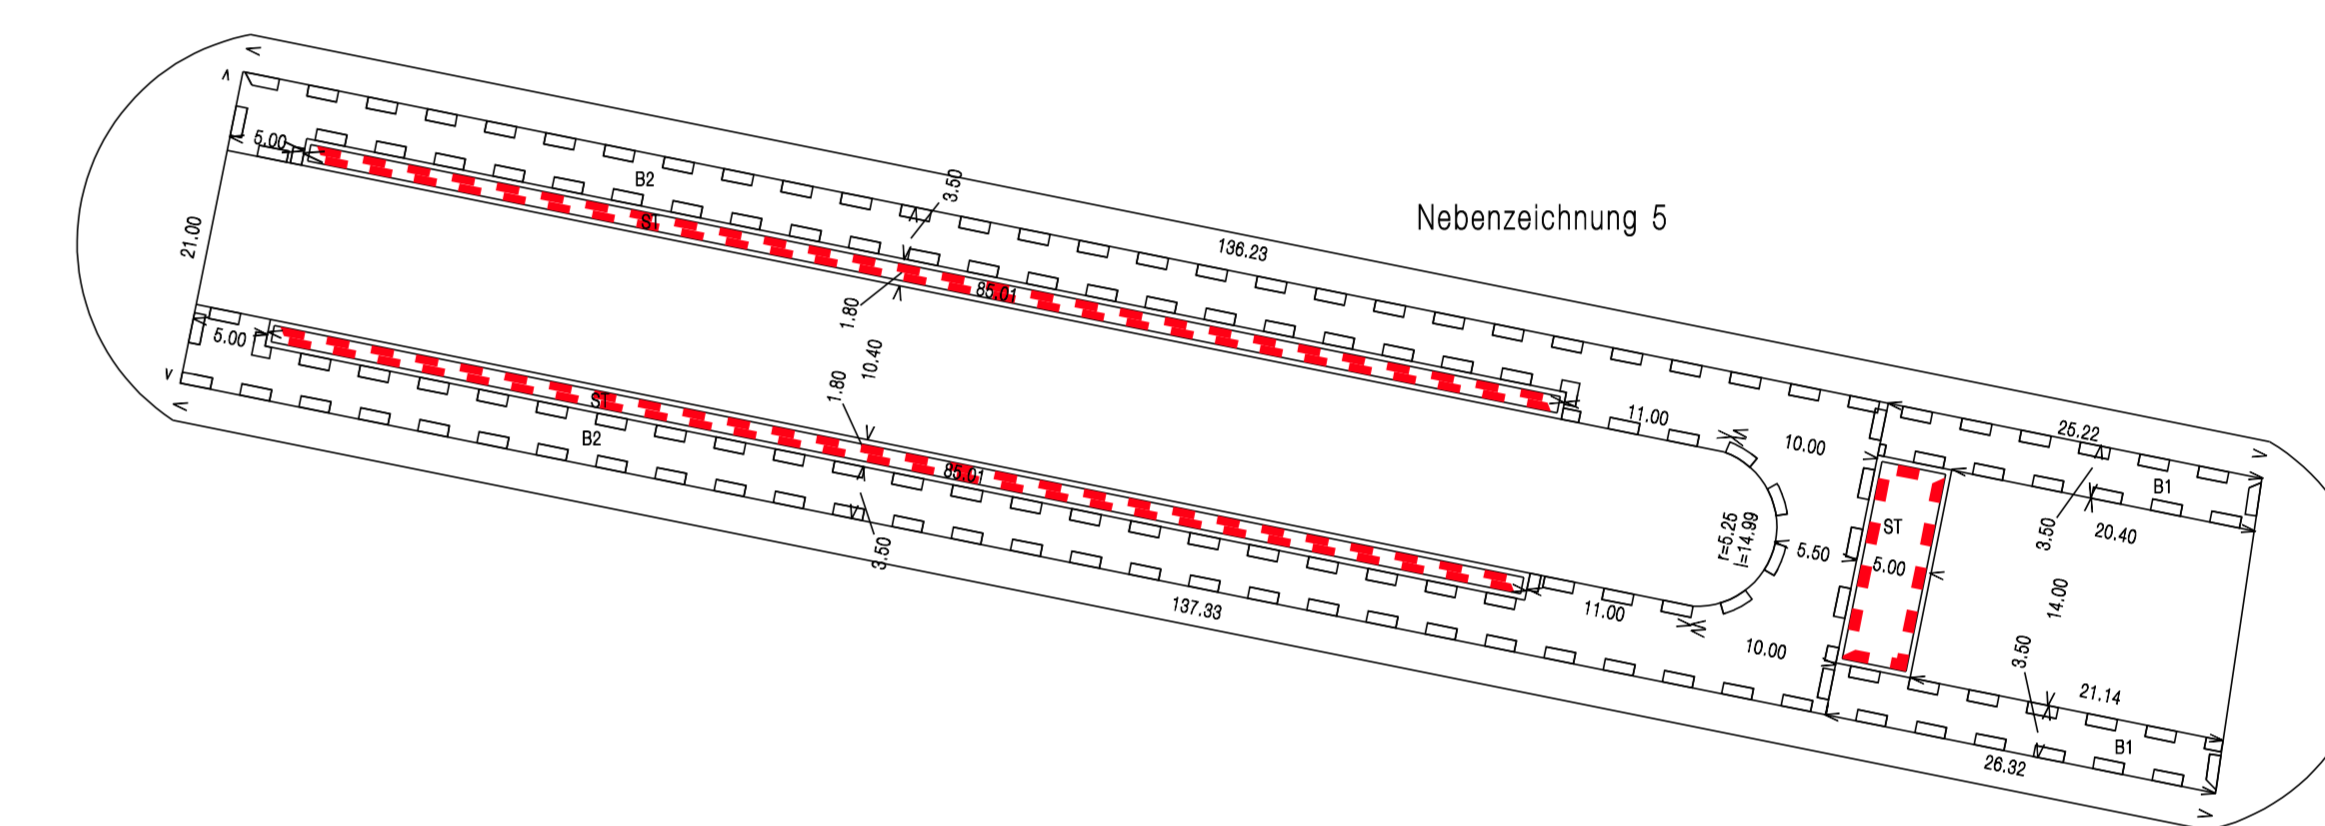
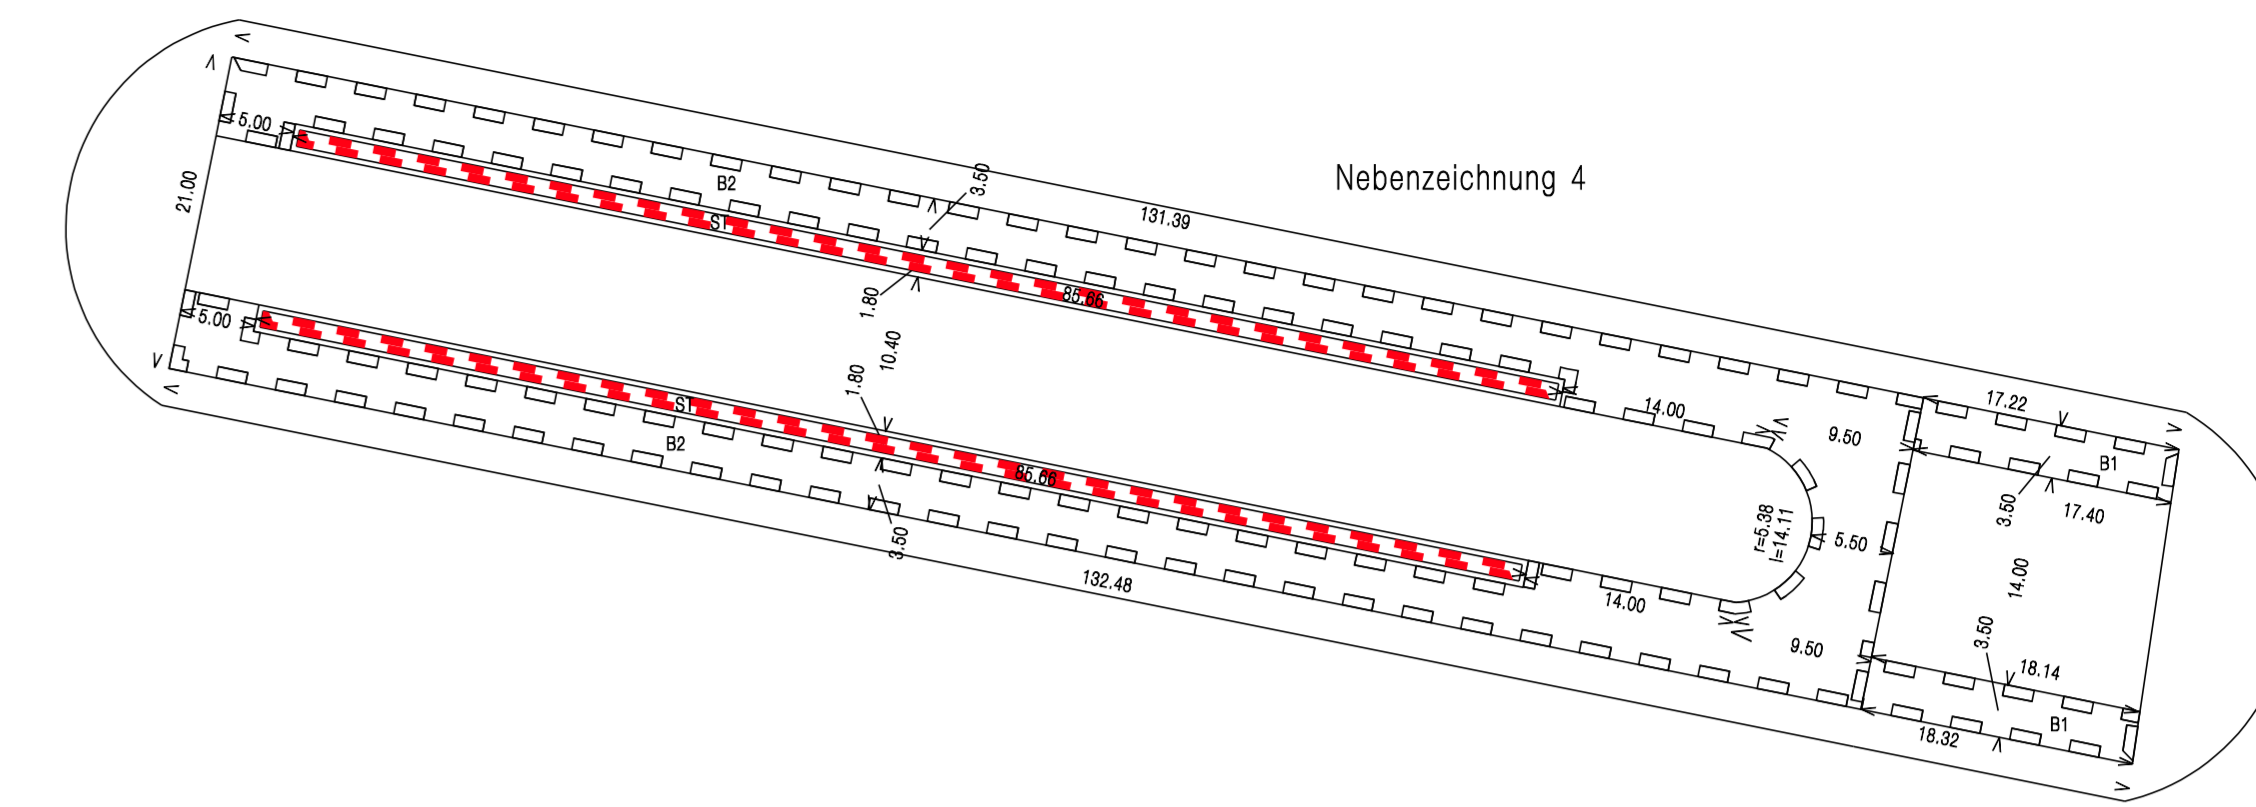


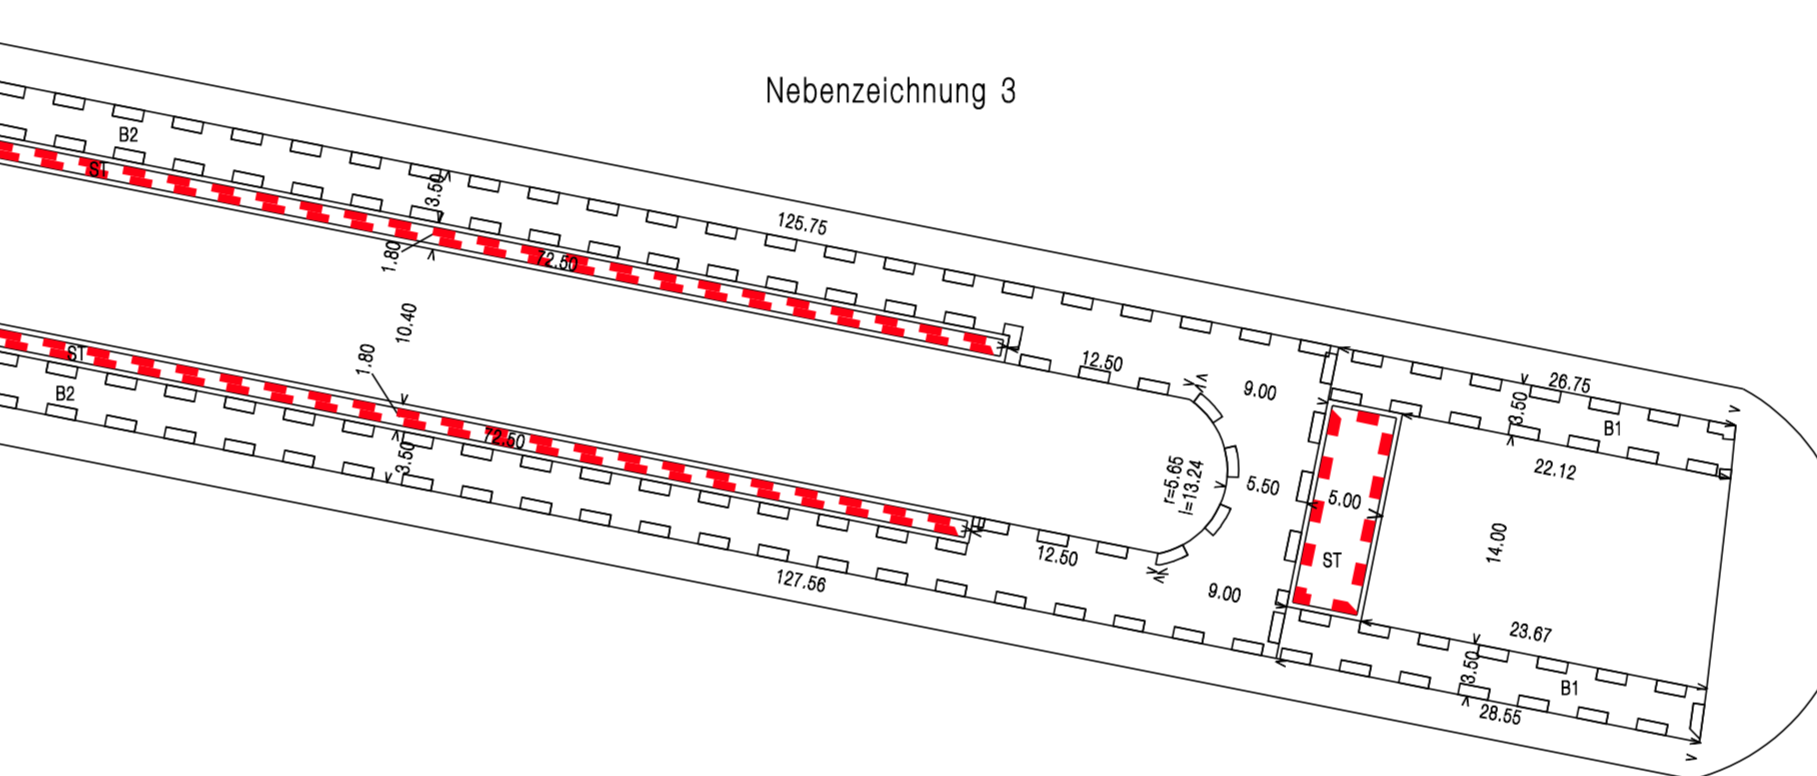

Nebenzeichnungen M 1:500

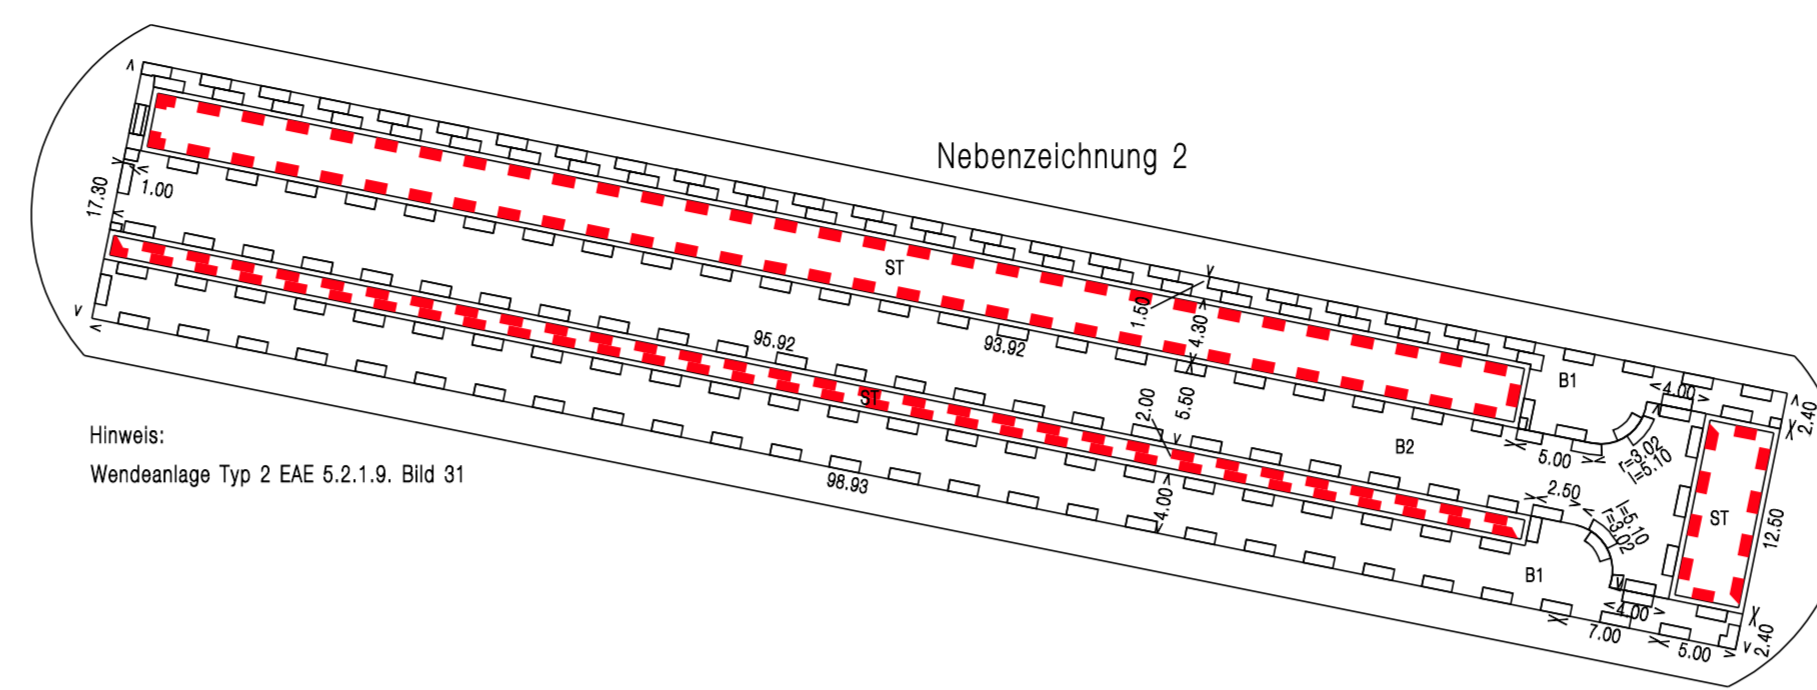


Hiermit wird bezeugt, dass der Inhalt dieser Abzeichnung mit dem Inhalt der Urschrift des Bebauungsplanes vom 26. Januar 1998 übereinstimmt.

Zu diesem Bebauungsplan XXI-19 Blatt 2 gehört das Deckblatt vom 26. Januar 1998 geändert am 17. August 1998 (in die Abzeichnung eingearbeitet)

Berlin, den 22.09.99
 Bezirksamt Marzahn von Berlin
 Abt. Stadtgestaltung und Umweltschutz
 -Vermessungsamt-

gez. Manthe

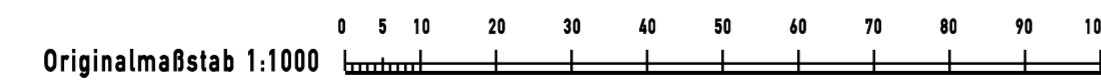

Planunterlage: Karte von Berlin 1:1000
 Stand: 1998