

Verwendete Katasterunterlagen VS 5/2007

Fortführungsjahr 2009 Blatt

Vermessungsstelle ÖbVI

Bezirk Marzahn-Hellersdorf

Stat. Geb./Block 189/051

gemessen am 08.07.2008

Gemarkung

Verm.-Schriften-Nr. 522/2009

durch



Flur 4

Fortführungsnummer

Flurstück

Flurkarte Blatt

Mikrofilm-Nr.

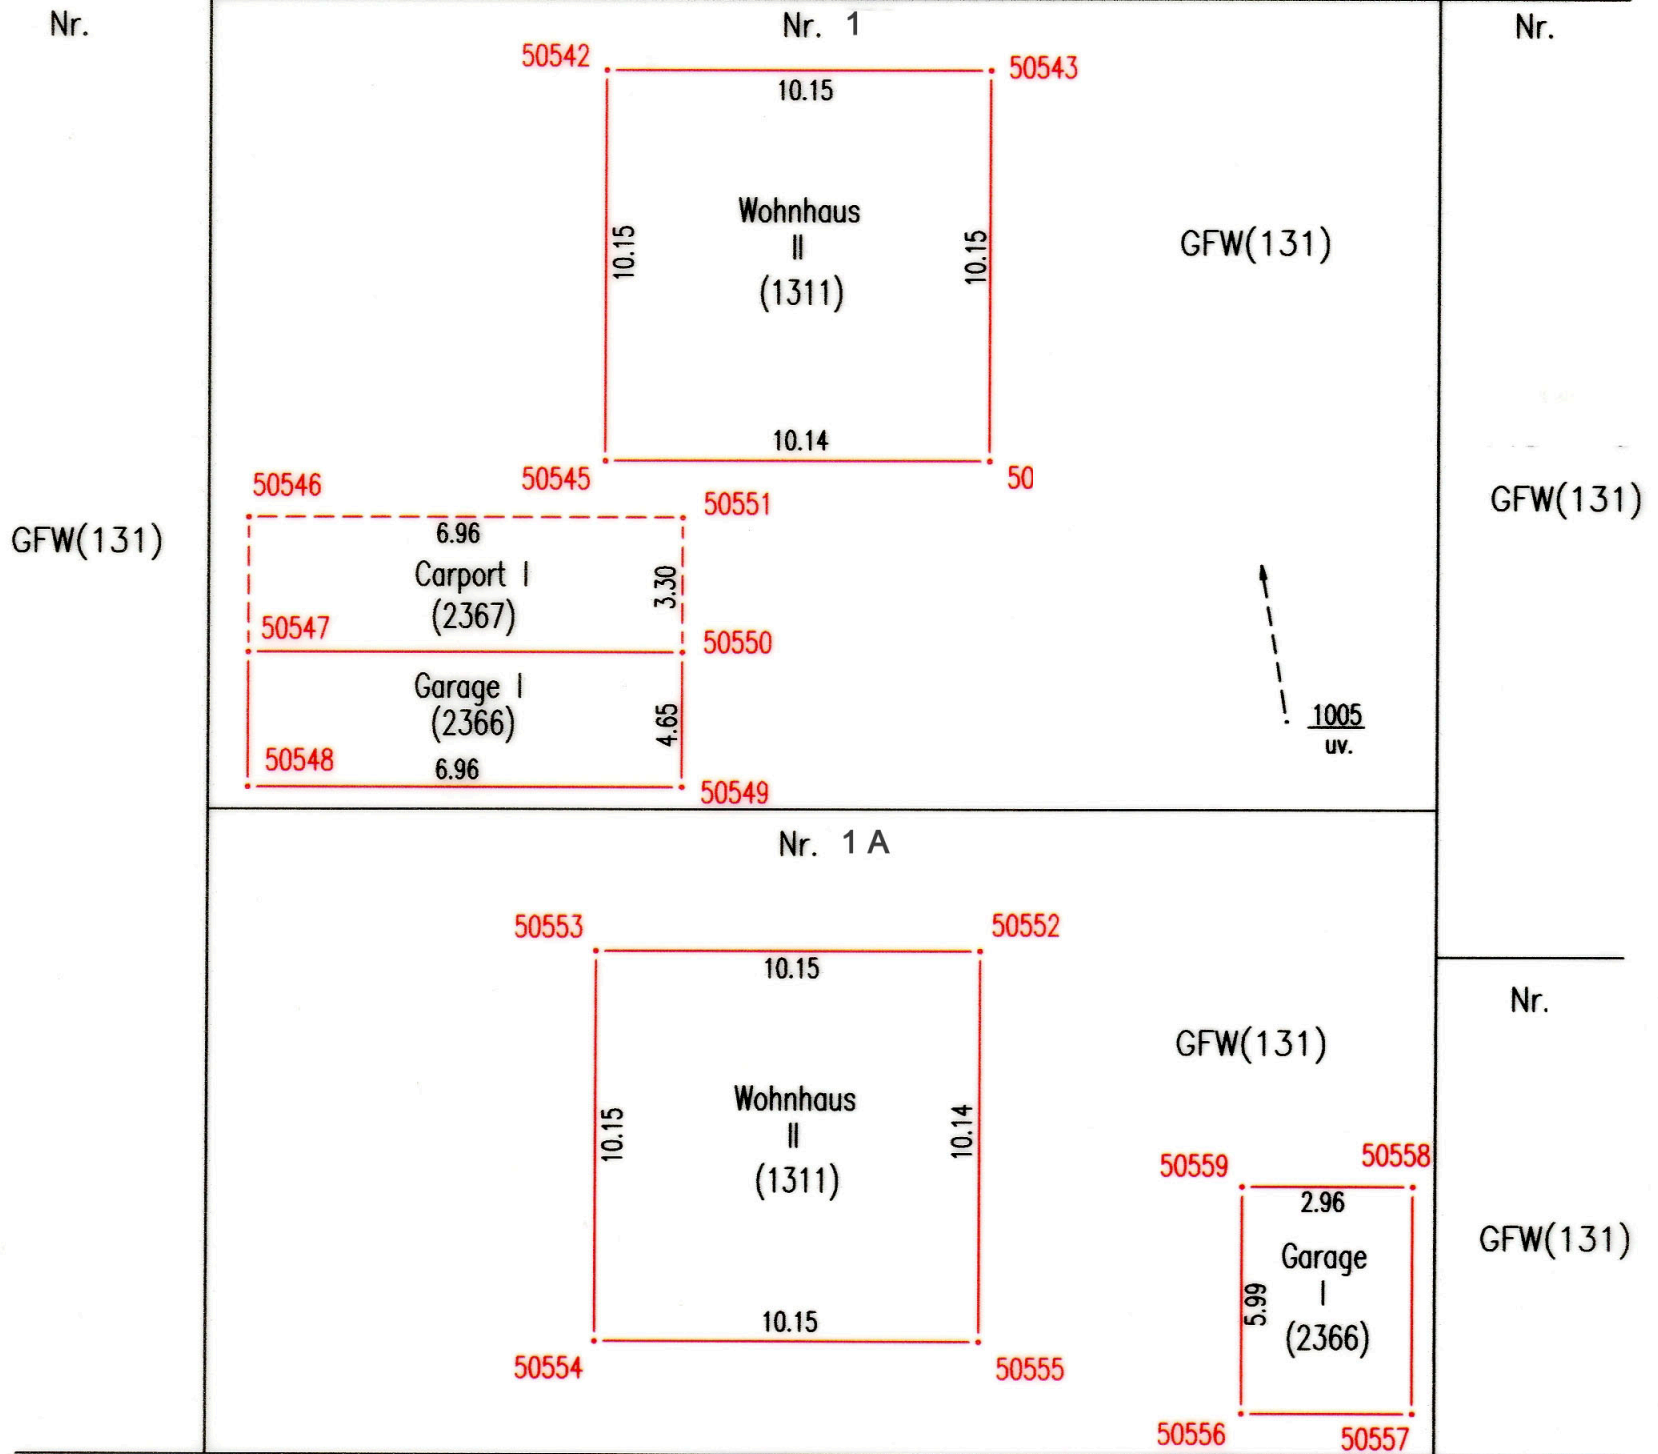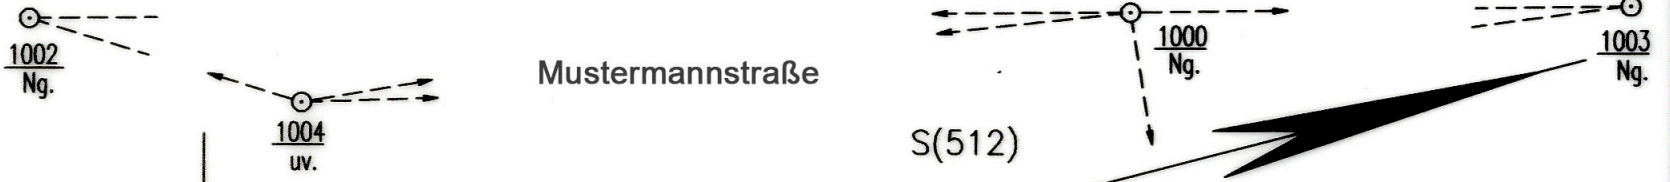

GFW(131)

GFW(131)



Ich übernehme die Verantwortung für die Richtigkeit.

Die mit x gekennzeichneten Maße sind am

von mir gemessen/kontrolliert worden.

Berlin, den 15.01.09

Öffentl. best. Vermessungsingenieur