



**Vorzugsvariante - Integration Sporthalle mit 2 HT als Aufstockung Ersatz Haus A/B**

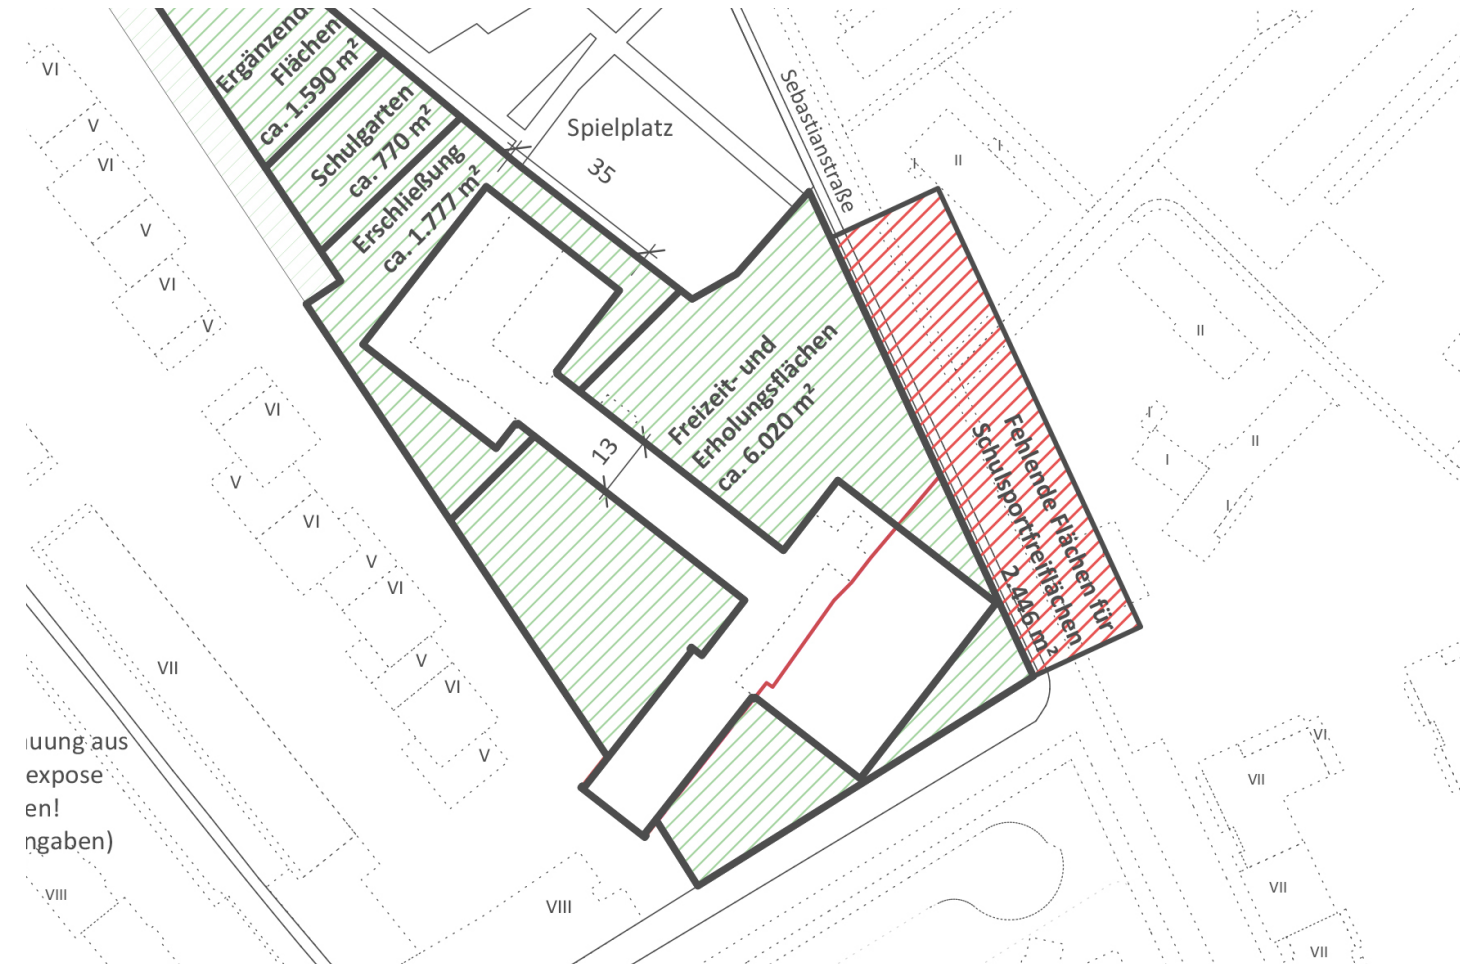

**Freiflächenprüfung der Vorzugsvariante**  
 (alle © S.T.E.R.N. GmbH, Grundlage: Senatsverwaltung für Stadtentwicklung und Wohnen Berlin, Abt. II / [MO3])

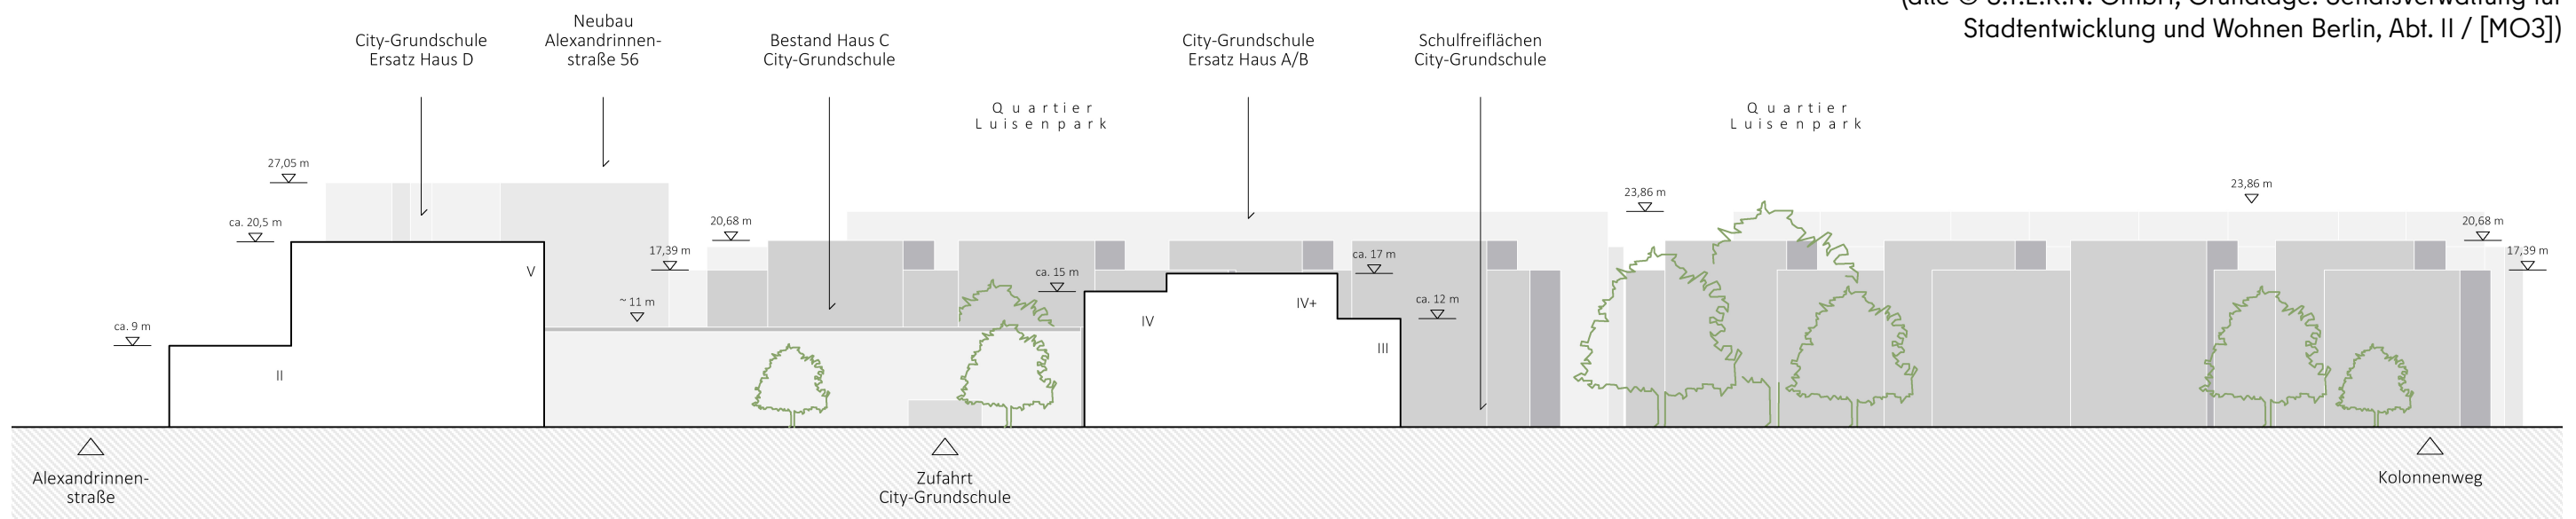

**Höhenentwicklung der Vorzugsvariante**