


STANDORTENTWICKLUNG GEDECKTE SPORTANLAGEN | BERLIN-MITTE


RAHMENKOORDINATION SOZIALE UND GRÜNE INFRASTRUKTUR

KOLONIESTRASSE 82 / KÜHNEMANNSTRASSE 52 | 13359 BERLIN

© S.T.E.R.N. GmbH

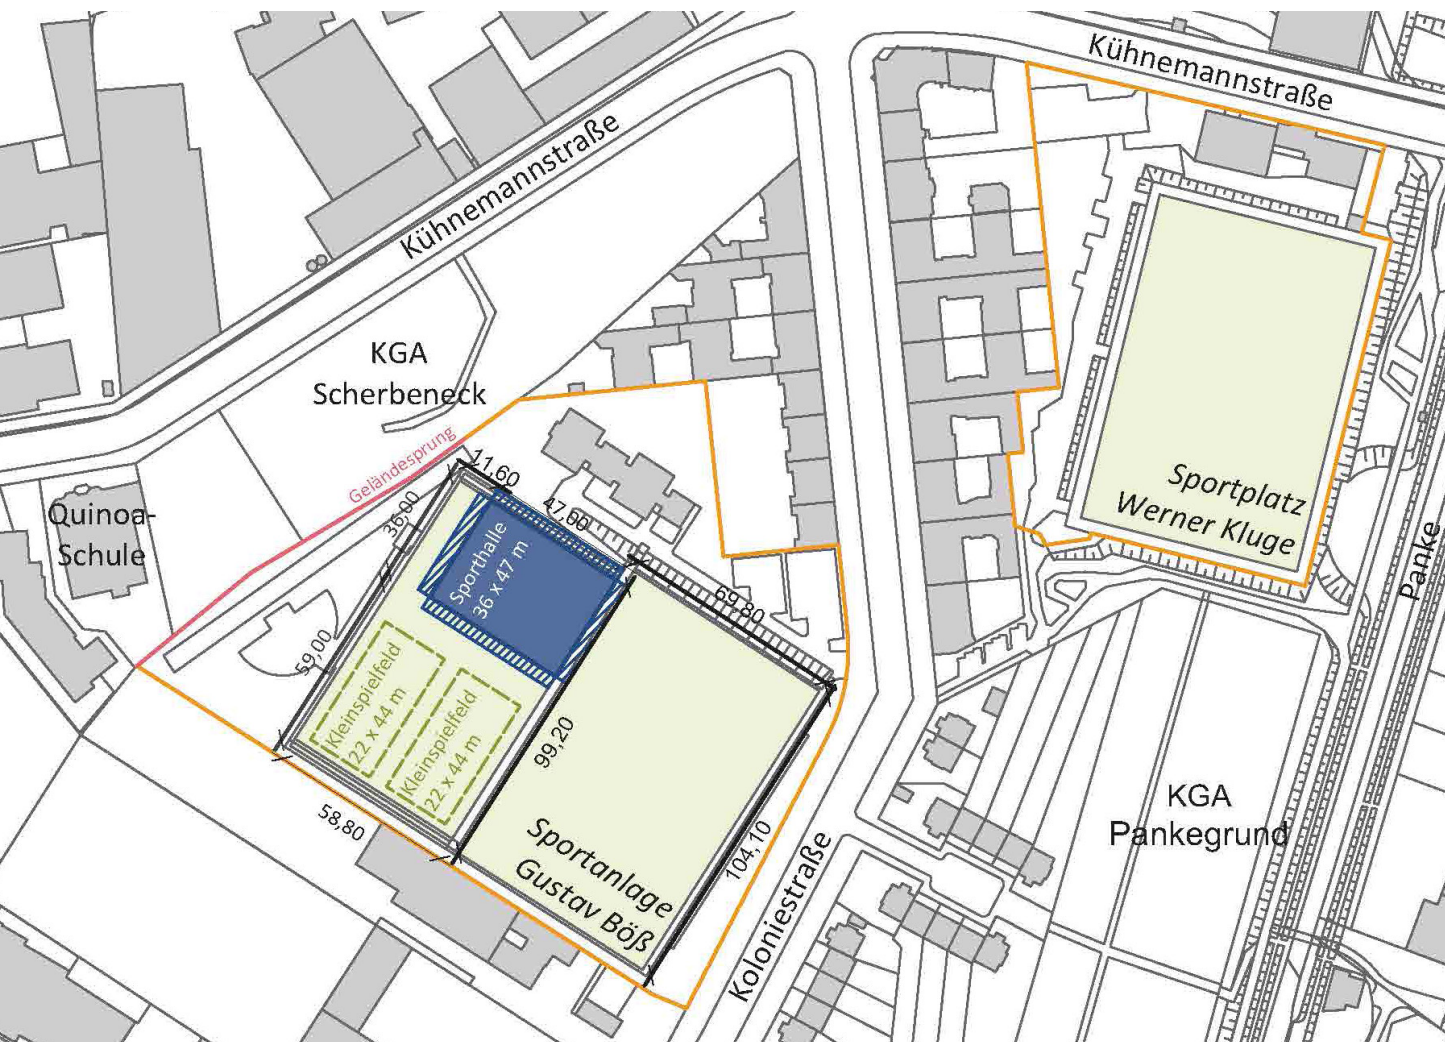

Städtebauliche Vorzugsvariante (A.1.1) auf der Gustav-Böβ-Sportanlage
 (© S.T.E.R.N. GmbH, Grundlage: Geoportal Berlin / Landeskartenwerk 1:5000 (2018))

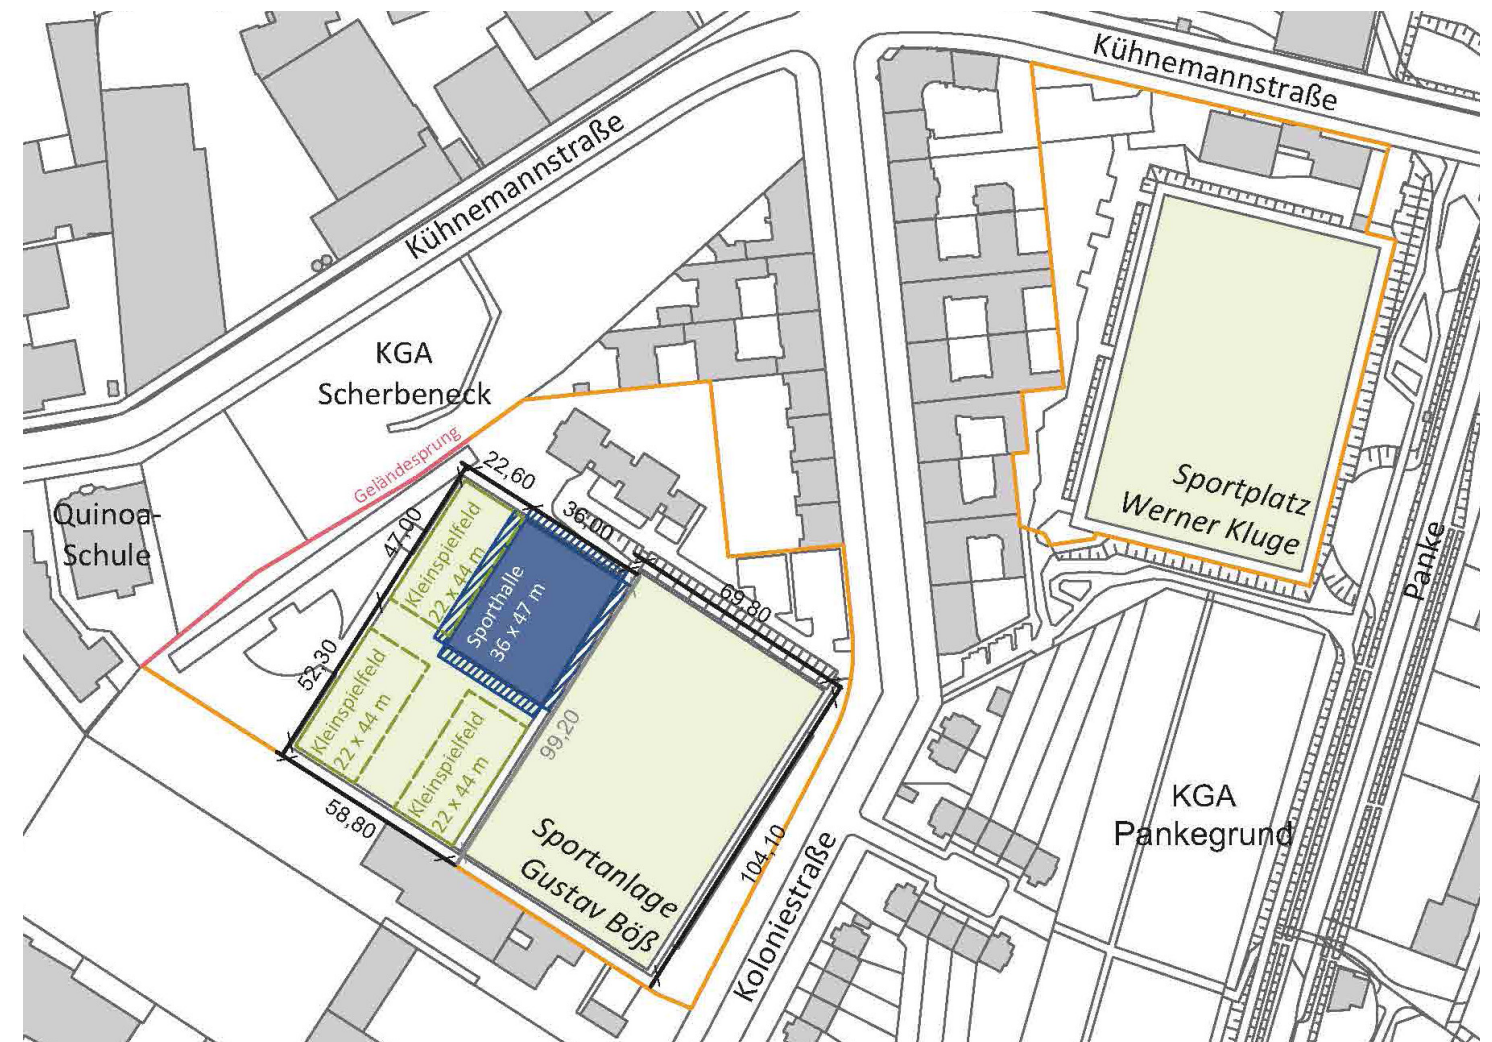

Variante A.1.2 auf der Gustav-Böβ-Sportanlage
 (© S.T.E.R.N. GmbH, Grundlage: Geoportal Berlin / Landeskartenwerk 1:5000 (2018))