




Prinzipkizze für Neubau südliche Erschließung über die Neue Jakobstraße

(© S.T.E.R.N. GmbH, Grundlage: ALKIS, Vermessung Bezirksamt Mitte)

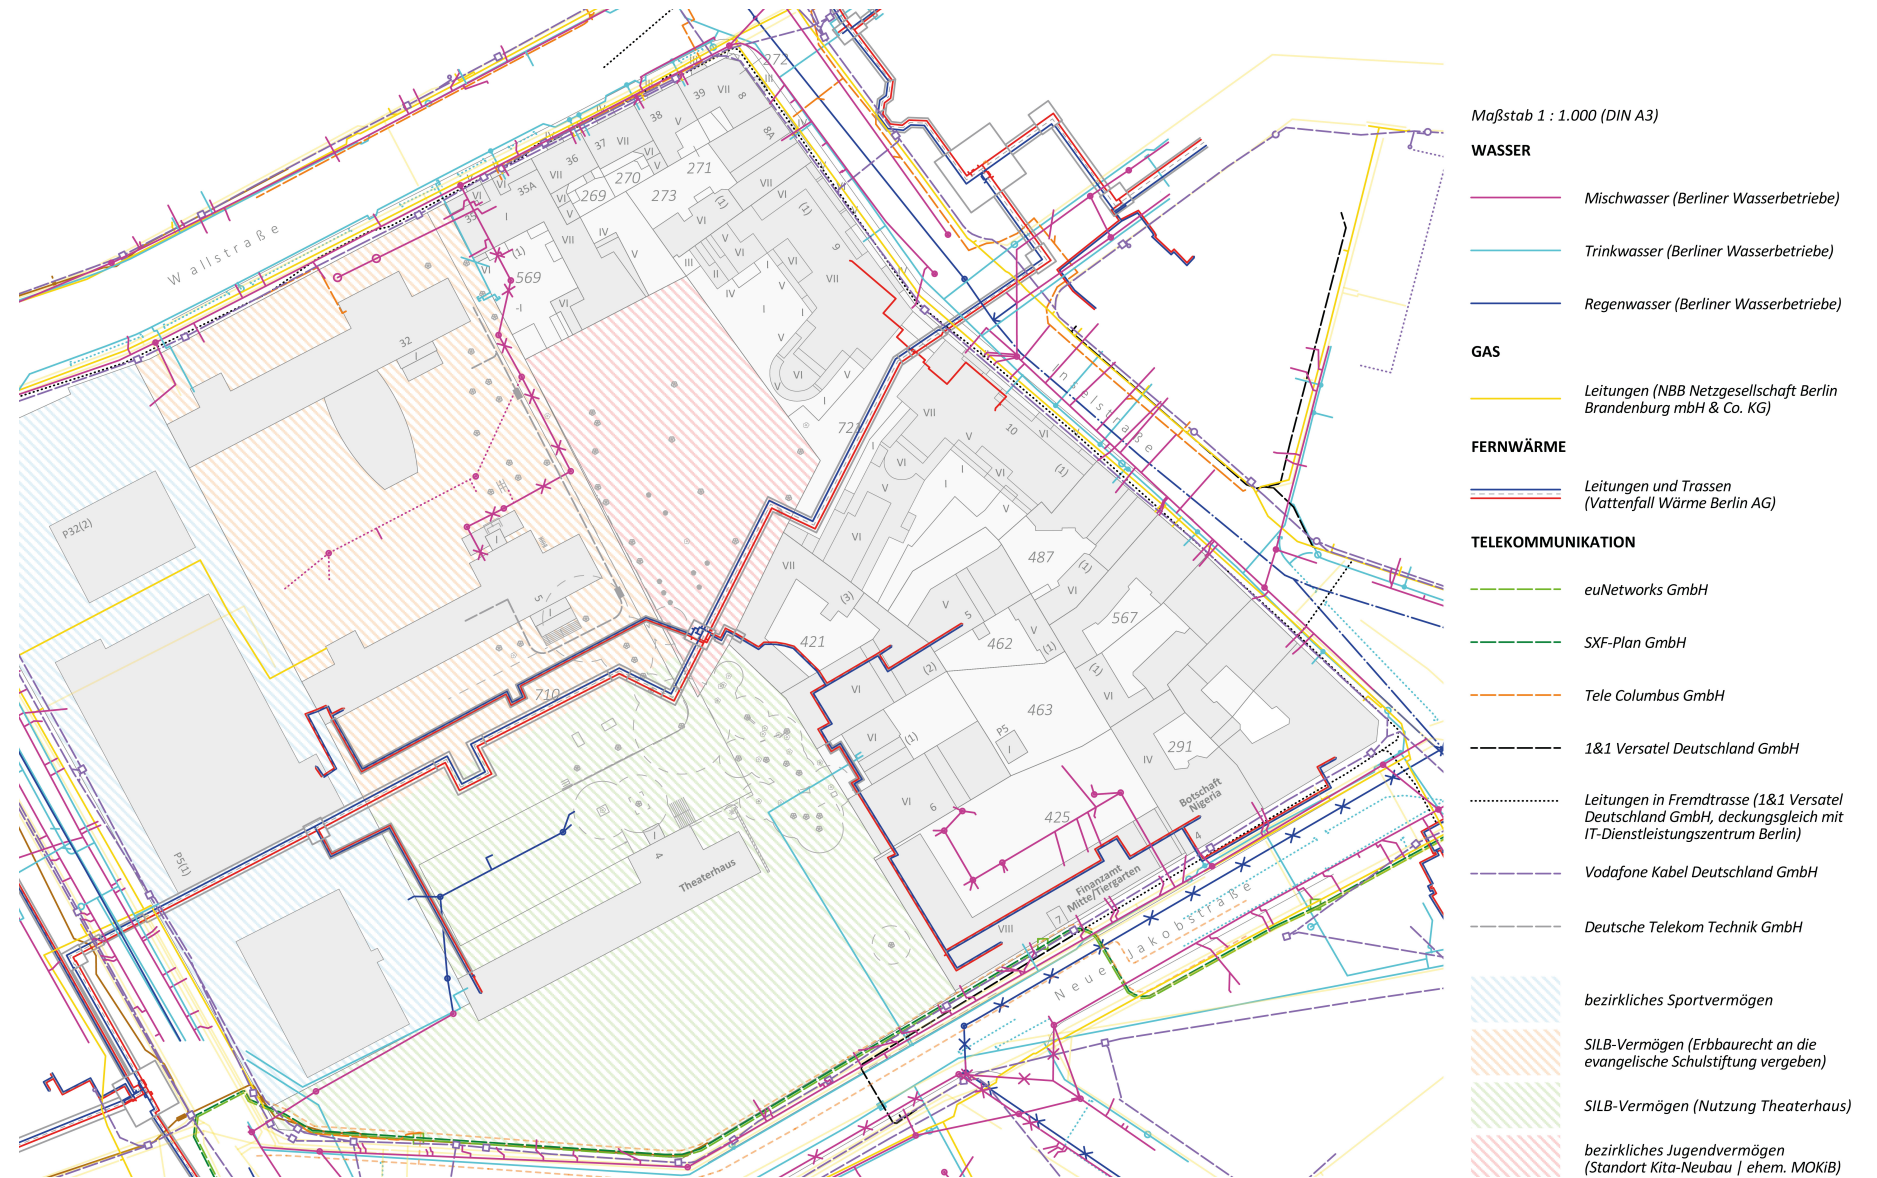

Maßstab 1 : 1.000 (DIN A3)

WASSER

- Mischwasser (Berliner Wasserbetriebe)
- Trinkwasser (Berliner Wasserbetriebe)
- Regenwasser (Berliner Wasserbetriebe)

GAS

- Leitungen (NBB Netzgesellschaft Berlin Brandenburg mbH & Co. KG)

FERNWÄRME

- Leitungen und Trassen (Vattenfall Wärme Berlin AG)

TELEKOMMUNIKATION

- euNetworks GmbH
- SXF-Plan GmbH
- Tele Columbus GmbH
- - - 1&1 Versatel Deutschland GmbH
- - - Leitungen in Fremdtasse (1&1 Versatel Deutschland GmbH, deckungsgleich mit IT-Dienstleistungszentrum Berlin)
- - - Vodafone Kabel Deutschland GmbH
- - - Deutsche Telekom Technik GmbH

- bezirkliches Sportvermögen
- SILB-Vermögen (Erbbaurecht an die evangelische Schulstiftung vergeben)
- SILB-Vermögen (Nutzung Theaterhaus)
- bezirkliches Jugendvermögen (Standort Kita-Neubau | ehem. MOKiB)

Leitungsbestand im Umfeld des Kita-Standortes

(© S.T.E.R.N. GmbH, Grundlage: ALKIS, Vermessung Bezirksamt Mitte)