
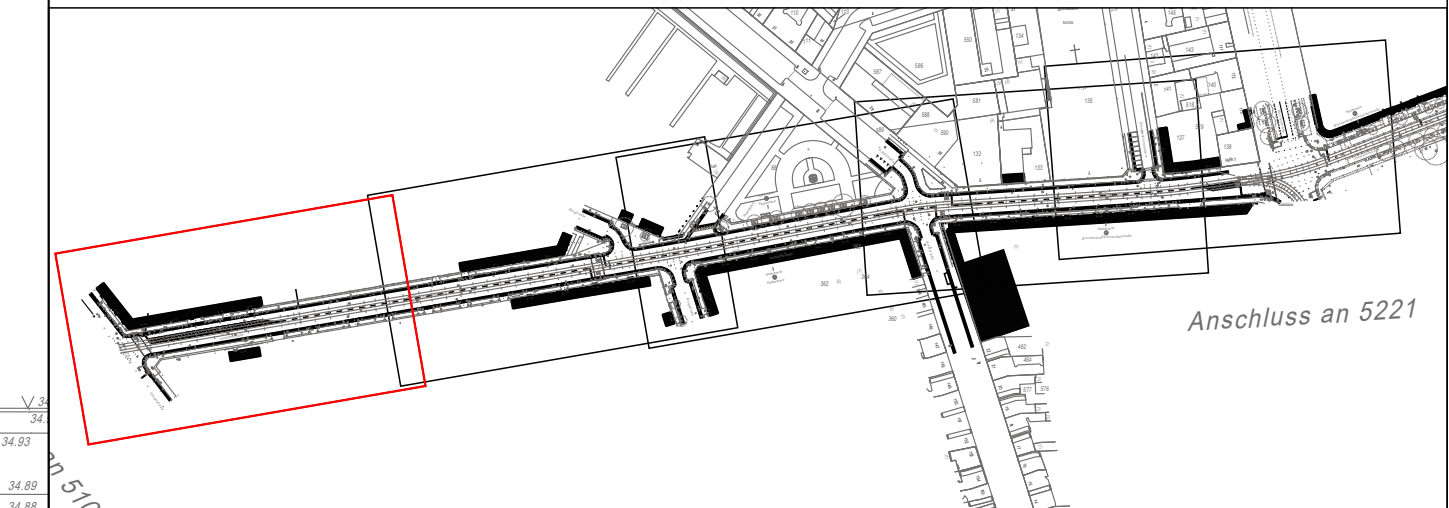


Legende

- S3/3 Markierung mit Bezeichnung
- § Schmalstrich 0,12 m
- B Breitstrich 0,25 m
- 3/3 Verhältnis Strich/Lücke in m
-  Z 283-10 Verkehrszeichen Bestand
-  Z 283-10 Verkehrszeichen Bestand, abordnen
-  Z 283-10 Verkehrszeichen Planung, anordnen/versetzen
-  Poller, reflektierend, Regelabstand 1,70 m



Berliner Verkehrsbetriebe (BVG)
Bereich Fahrzeuge Bautechnische Anlagen Straßenbahn

Datum	Änderung	Zeichen

Bauvorhaben
Radverkehrsanlage Invalidenstrasse
zwischen Gartenstraße und Brunnenstraße

Bauherr
 **Bezirksamt Mitte von Berlin**
Straßen- und Grünflächenamt
Bau 3 212
Karl-Marx-Allee 31
030 / 9018-22736

Fachplanung

Planungsstand
Entwurfsplanung geschützter Radfahrstreifen

Planinhalt
Verkehrszeichenplan

gezeichnet	Datum	Maßstab	Plannummer	Blatt
CG	12.08.2020	1:250	03.01-1	1/5
geprüft	Datum	Höhenbezug / Lagesystem		
MF	12.08.2020	DHHN 92 / ETRS89		

FREIGABE PLANVERFASSER FREIGABE BAUHERR

