


Legende

S3/3	Markierung mit Bezeichnung
S	Schmalstrich 0,12 m
B	Breitstrich 0,25 m
3/3	Verhältnis Strich/Lücke in m
	Verkehrszeichen Bestand
	Verkehrszeichen Bestand, abordnen
	Verkehrszeichen Planung, anordnen/versetzen
	Poller, reflektierend, Regelabstand 1,70 m

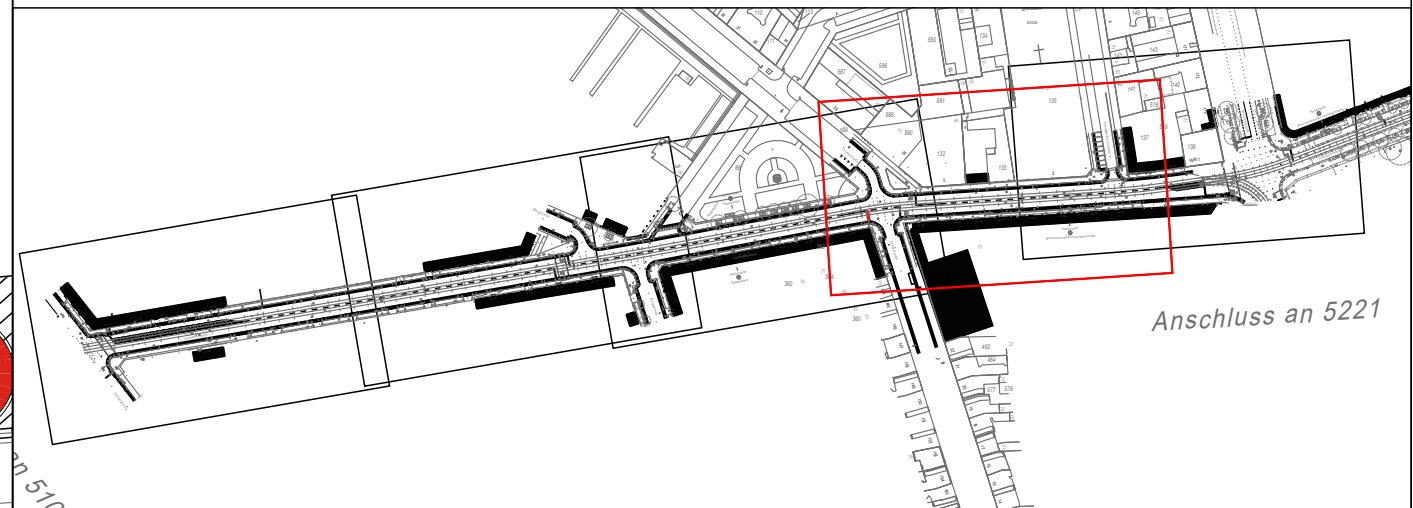

Berliner Verkehrsbetriebe (BVG)
Bereich Fahrwege Bautechnische Anlagen Straßenbahn

Datum	Änderung	Zeichen
23.07.2020	Beginn des Radfahrstreifens an den Knotenpunkt Elisabethkirchstr. verschoben	

Bauvorhaben Radverkehrsanlage Invalidenstrasse

Bauherr **Bezirksamt Mitte von Berlin**
Straßen- und Grünflächenamt
-Bau 3 212-
Karl-Marx-Allee 31
030 / 9018-22736

Fachplanung

Planungsstand Entwurfsplanung geschützter Radfahrstreifen

Planinhalt Verkehrszeichenplan

gezeichnet	Datum 12.08.2020	Maßstab 1 : 250	Plannummer	Blatt
geprüft	Datum 12.08.2020	Höhenbezug / Lagesystem DHHN 92 / ETRS89	03.01-4	4/5

FREIGABE PLANVERFASSER FREIGABE BAUHERR