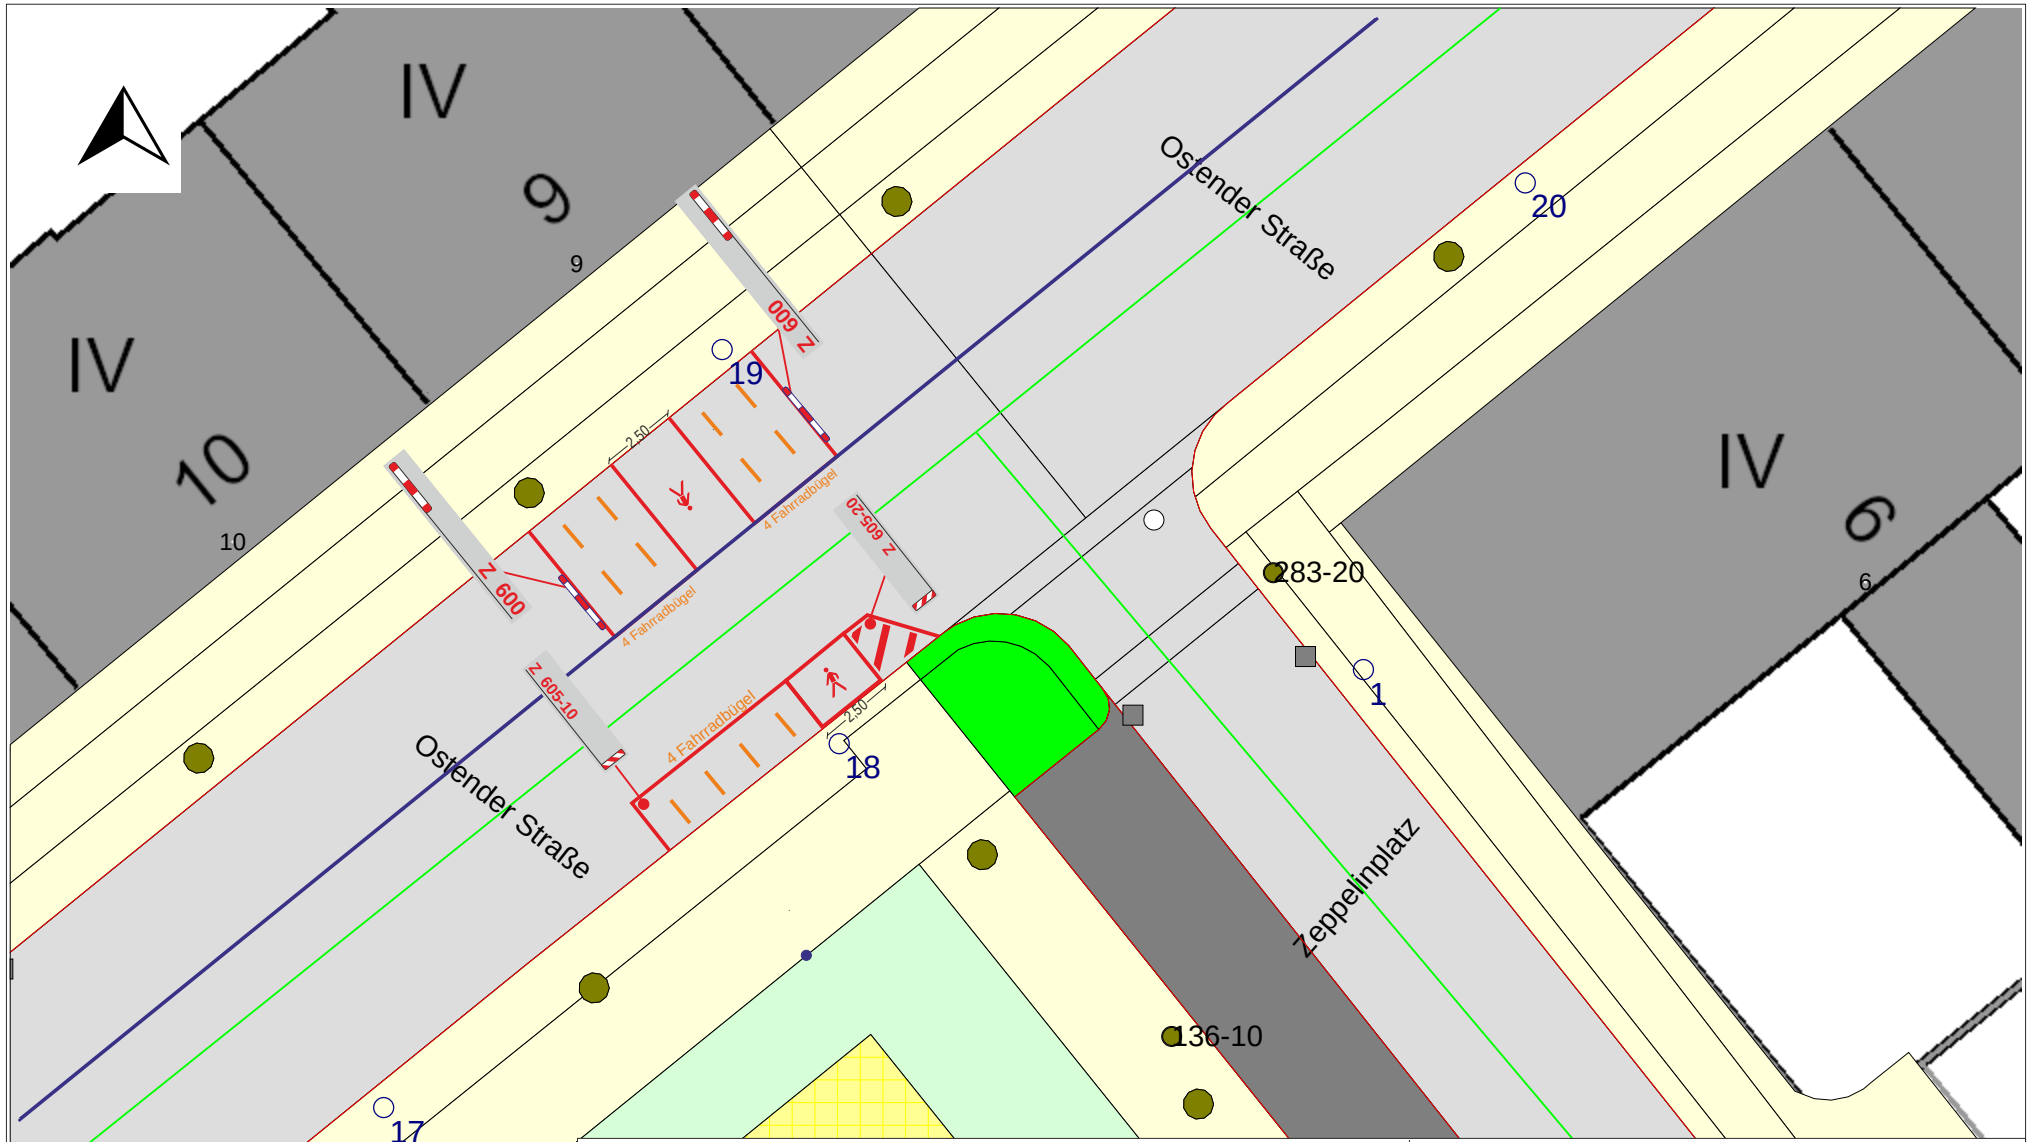

Bezirksamt Mitte von Berlin
Straßen- und Grünflächenamt

Berlin

Örtlichkeit:	**Ostender Straße**
Maßstab:	**1:250**

Verkehrszeichenplan Ostender Straße/Zeppelinplatz

Anlage zum Schreiben
Bau 1 416 01-220292-122 Knotenpunkt
vom 03.08.2022