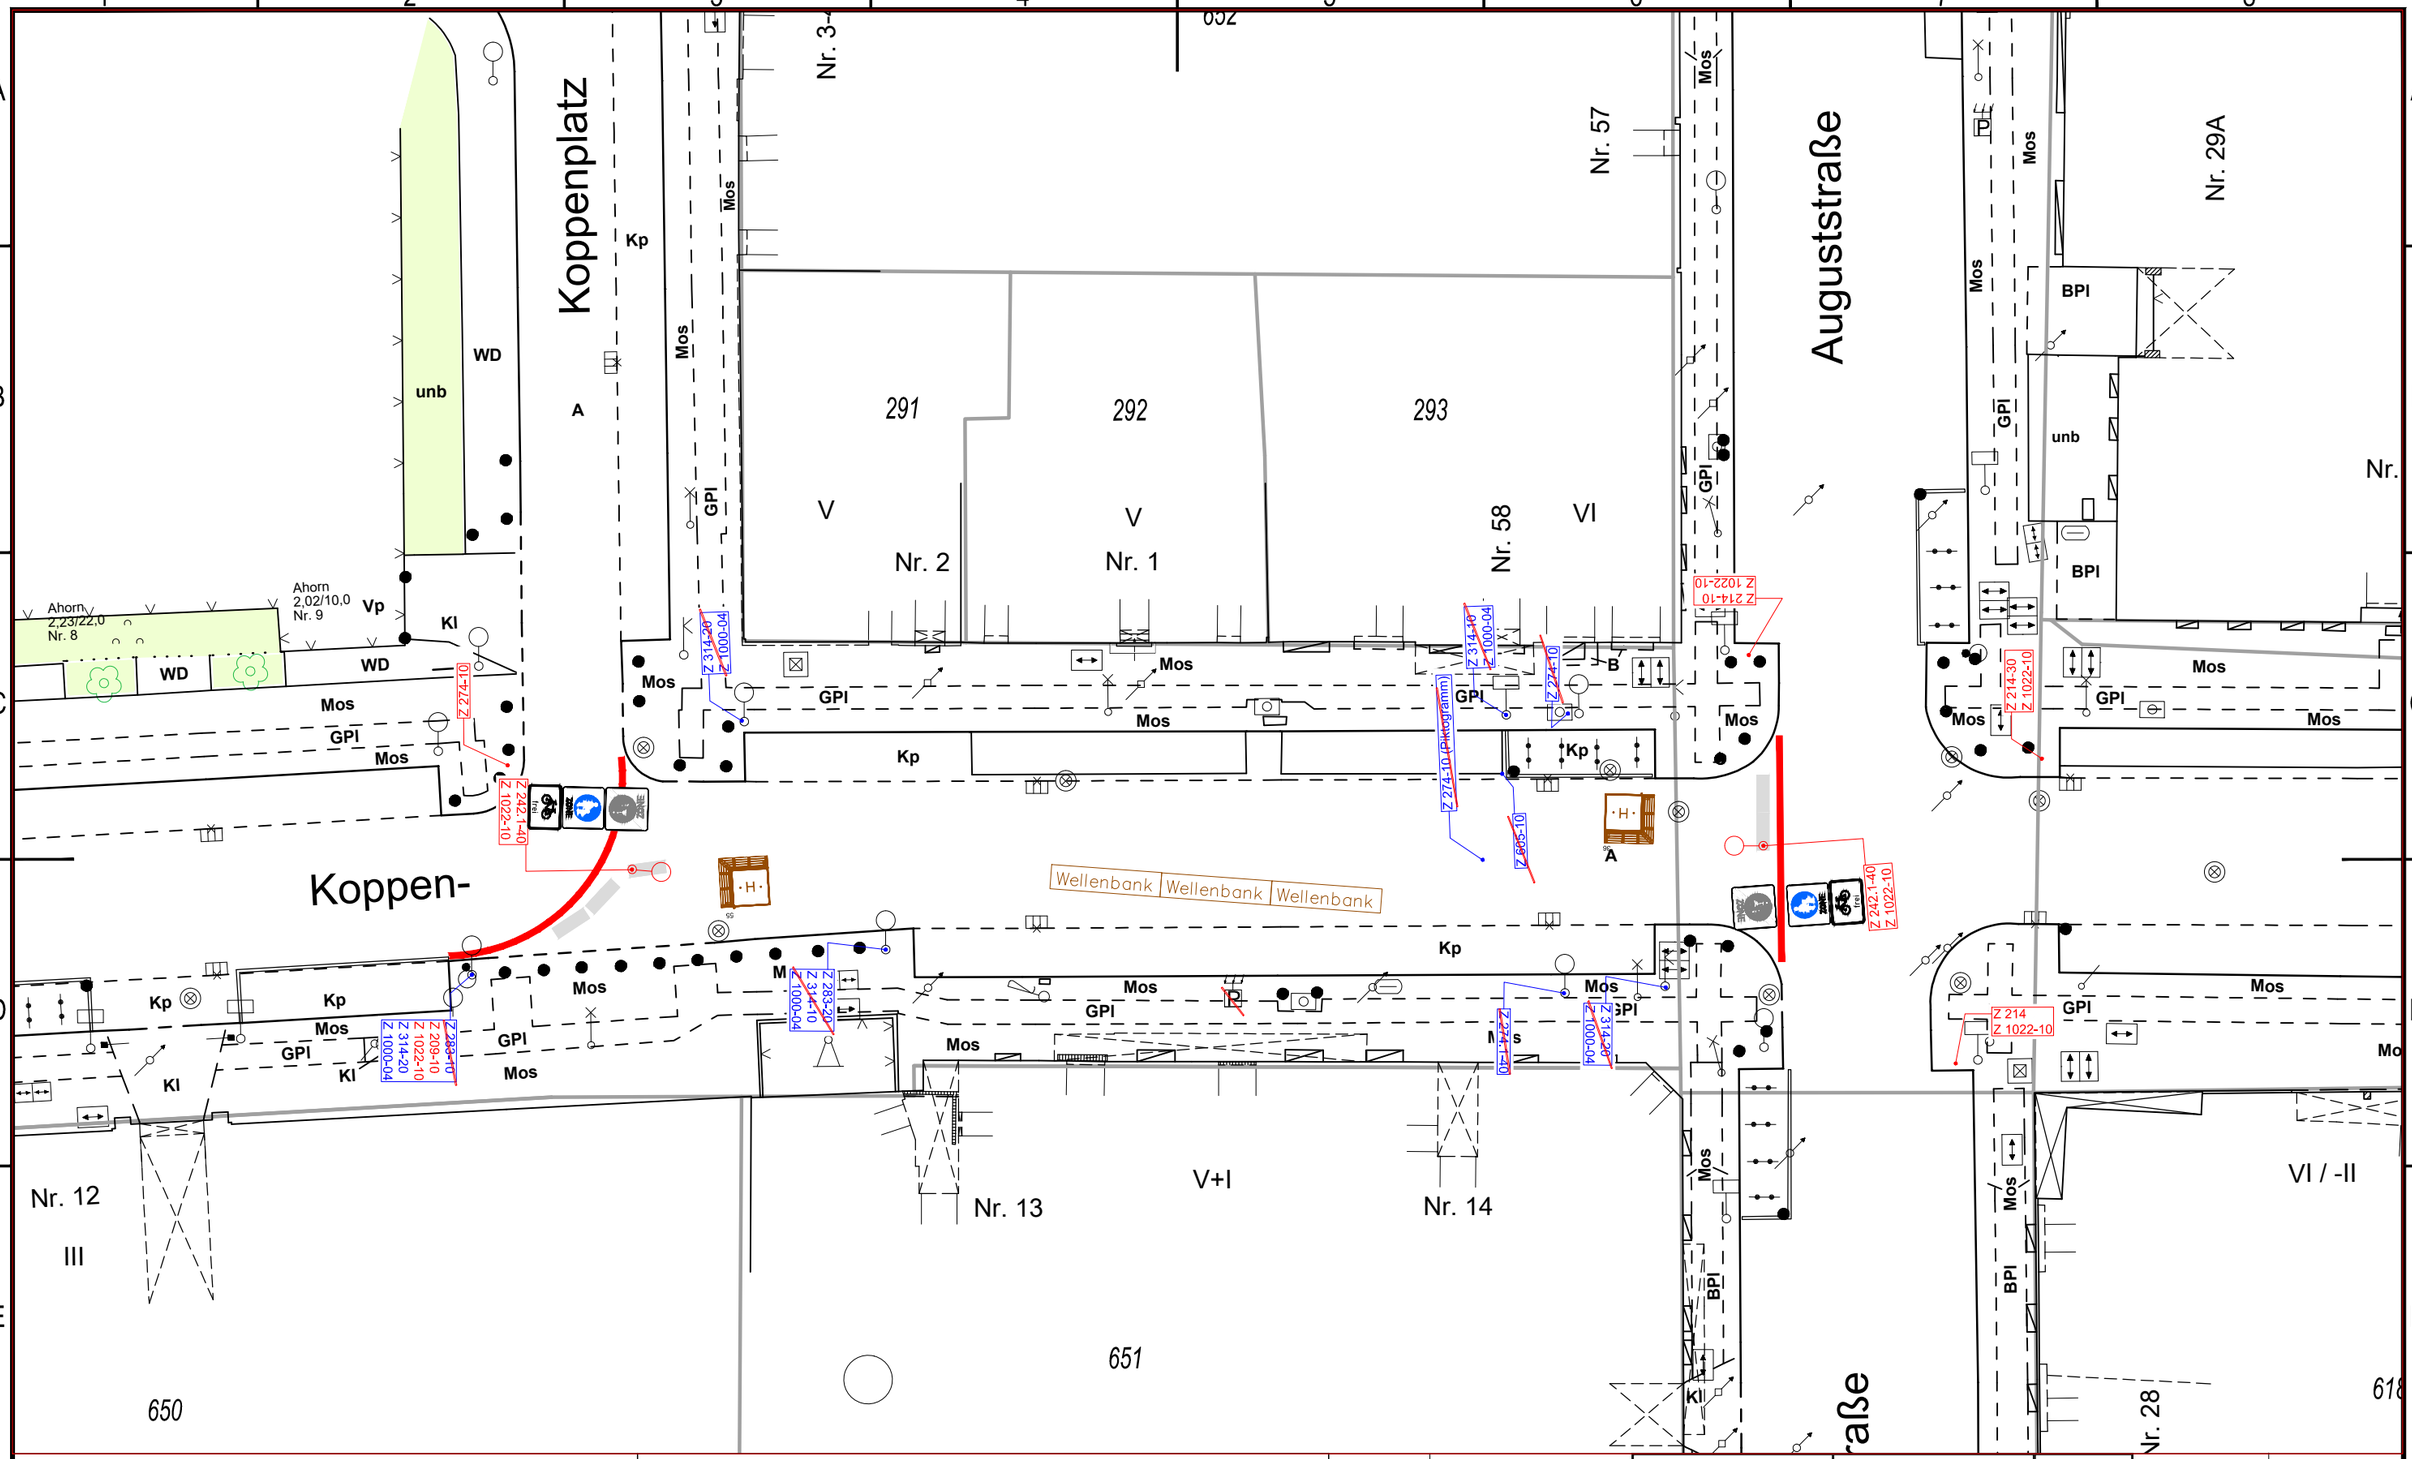


Zeichenerklärung

- / Z 205 vorhandene Markierung / Beschilderung
- ~~/ Z 205~~ vorhandene Markierung / Beschilderung entfernen
- / Z 205 geplante Markierung / Beschilderung
- geplante Markierung in RAL 6024 (Verkehrsgrün)

Systemskizze Variante 1 VZP

Plangrundlagen:
- Straßenbefahrung 2014

Hinweise:
- Bestand ist nicht vollumfänglich dargestellt (Gehwegüberfahrten, Verkehrszeichen)
- Plangrundlage ist keine Vermessung.

Blattgröße	DIN A3	
Entwurf	Gezeichnet	Bau x xxx
	Bearbeitet	21.08.2026
	Geprüft	
Maßstab	Bauleitung	
1:250		

Bezirksamt Mitte

BERLIN

Bezirksamt Mitte von Berlin
Straßen- und Grünflächenamt

Koppenplatz - Fußgängerzone

Zeichnungs-	Blatt 01.
Ortsteil	Mitte

DIN EN ISO 5457, DIN 824-B IB-HS-12

A3