



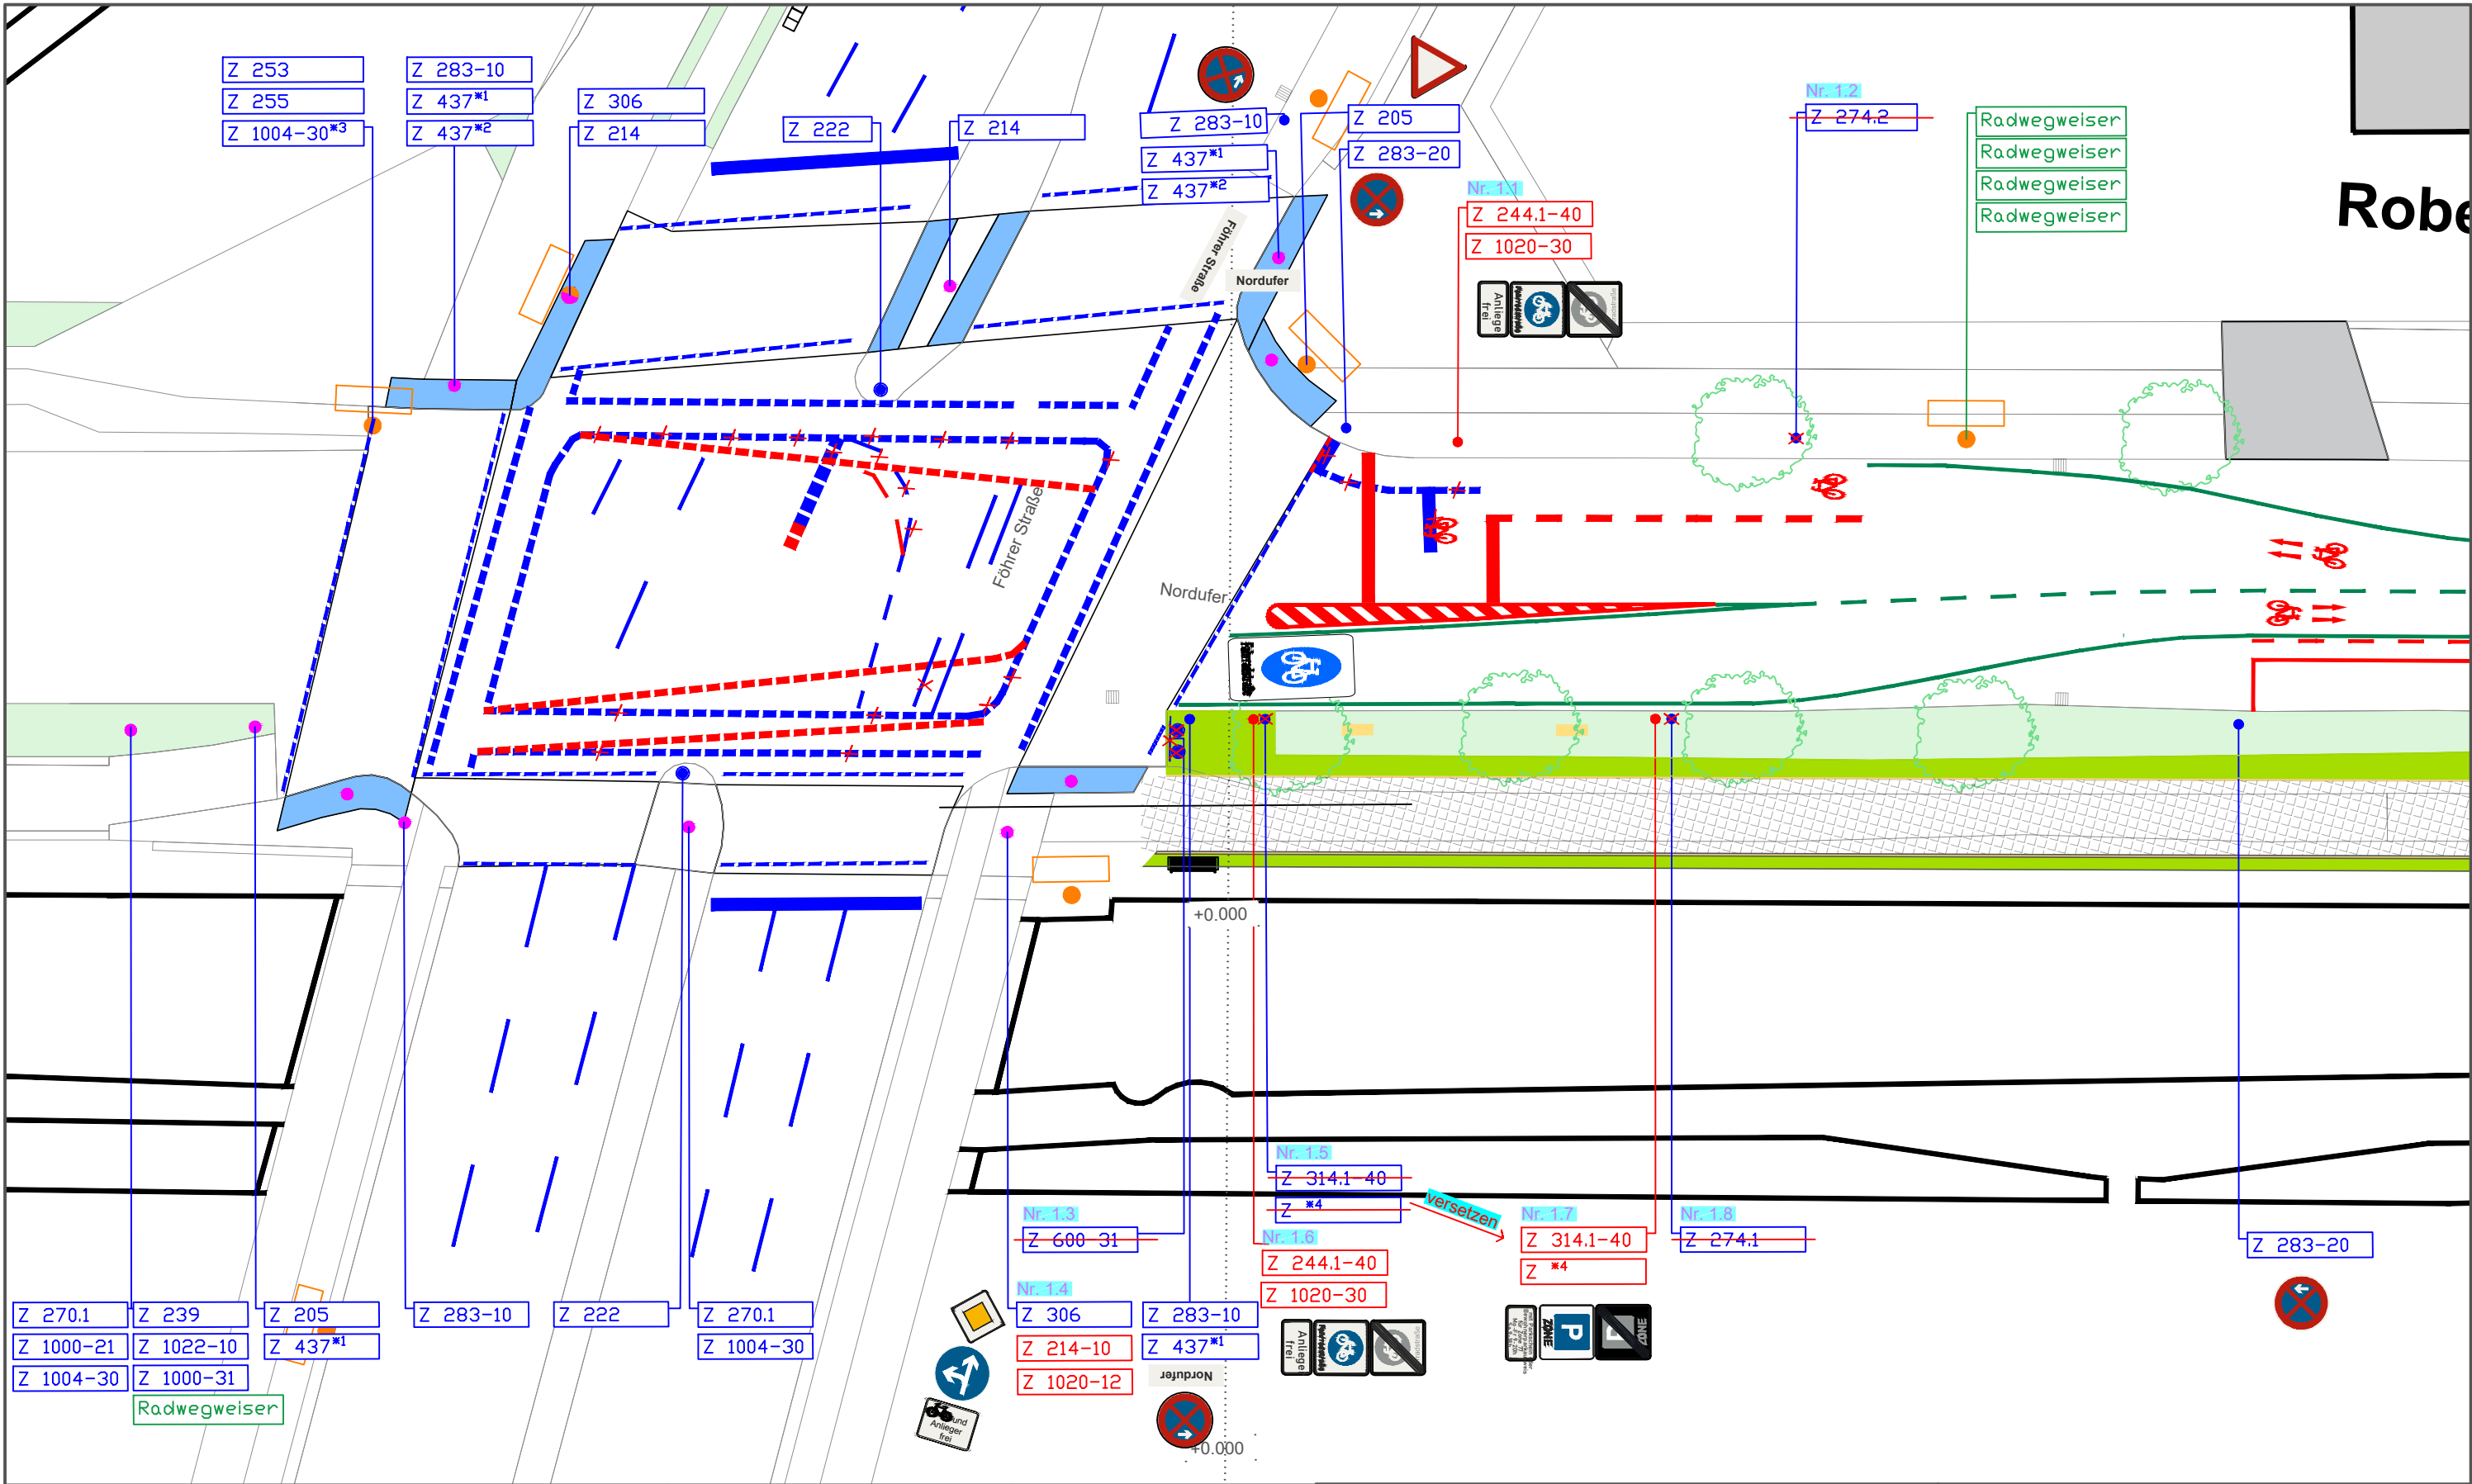

Gehbahnplatten Mosaiksteine Kleinsteinpflaster Einlaufbereiche der Grünen Gullys Borde neu/ Borde Bestand Grünfläche neu Grünfläche Bestand Großsteinpflaster Beschilderungsposten Poller Z 600-60 (DN150 mm) Pfosten (1m) Lichtmast und LSA Parkscheinautomat Lichtmast LSA Abbruch Orientierungslinie VZ Bestand VZ Abbruch VZ Neu Z temporär		#1 Nordufer #2 Föhner Straße #3 22 bis 6 Uhr #4 mit Parkschein oder Bewohnerausweis für Zone 77 #5 Mo-Fr 9 -20h #6 Sa 9-18h #7 Buchstraße #8 Fehmarner Straße #9 Be- und Entladen #10 Ein- und Aussteigen #11 Torfstraße #12 Somostraße #13 Landesamt für Einwanderung #14 Berlin Immigration Office #15 Friedrich-Krause-Ufer 24		#11 Mo-Fr 7-21h; Sa 9-15h #12 4 Std. #13 8-18 h #14 Lynarstraße #15 Kiatschoustraße #16 Sprengelstraße #16 mit Parkausweis Nr. 12084 #17 mit Parkausweis Nr. 01-1930 #18 keine Wendemöglichkeit für LKW #19 mit Parkausweis Nr. 01-1284 Abstand Bemaßung Längsmarkierung: 24 75		Bezirksamt Mitte Bezirksamt Mitte von Berlin Straßen- und Grünflächenamt Fahrradstraße Nordufer (VZ Plan) Zwischen Föhner Straße und Somostraße Anpassungen der Knotenpunkte zum Kiezkonzept		BERLIN		Bearbeitungsstand: Anhörungsstand	
Planungsgrundlage: ALKIS, Straßenbefahrung und BWB Abfrage		Ortsteil: Wedding		Blattgröße: 420 x 297							
Gezeichnet: Bau 3 ---		Maßstab: 1:250 m, cm		Datum: 17.07.2026		Seite: 01 von 17					

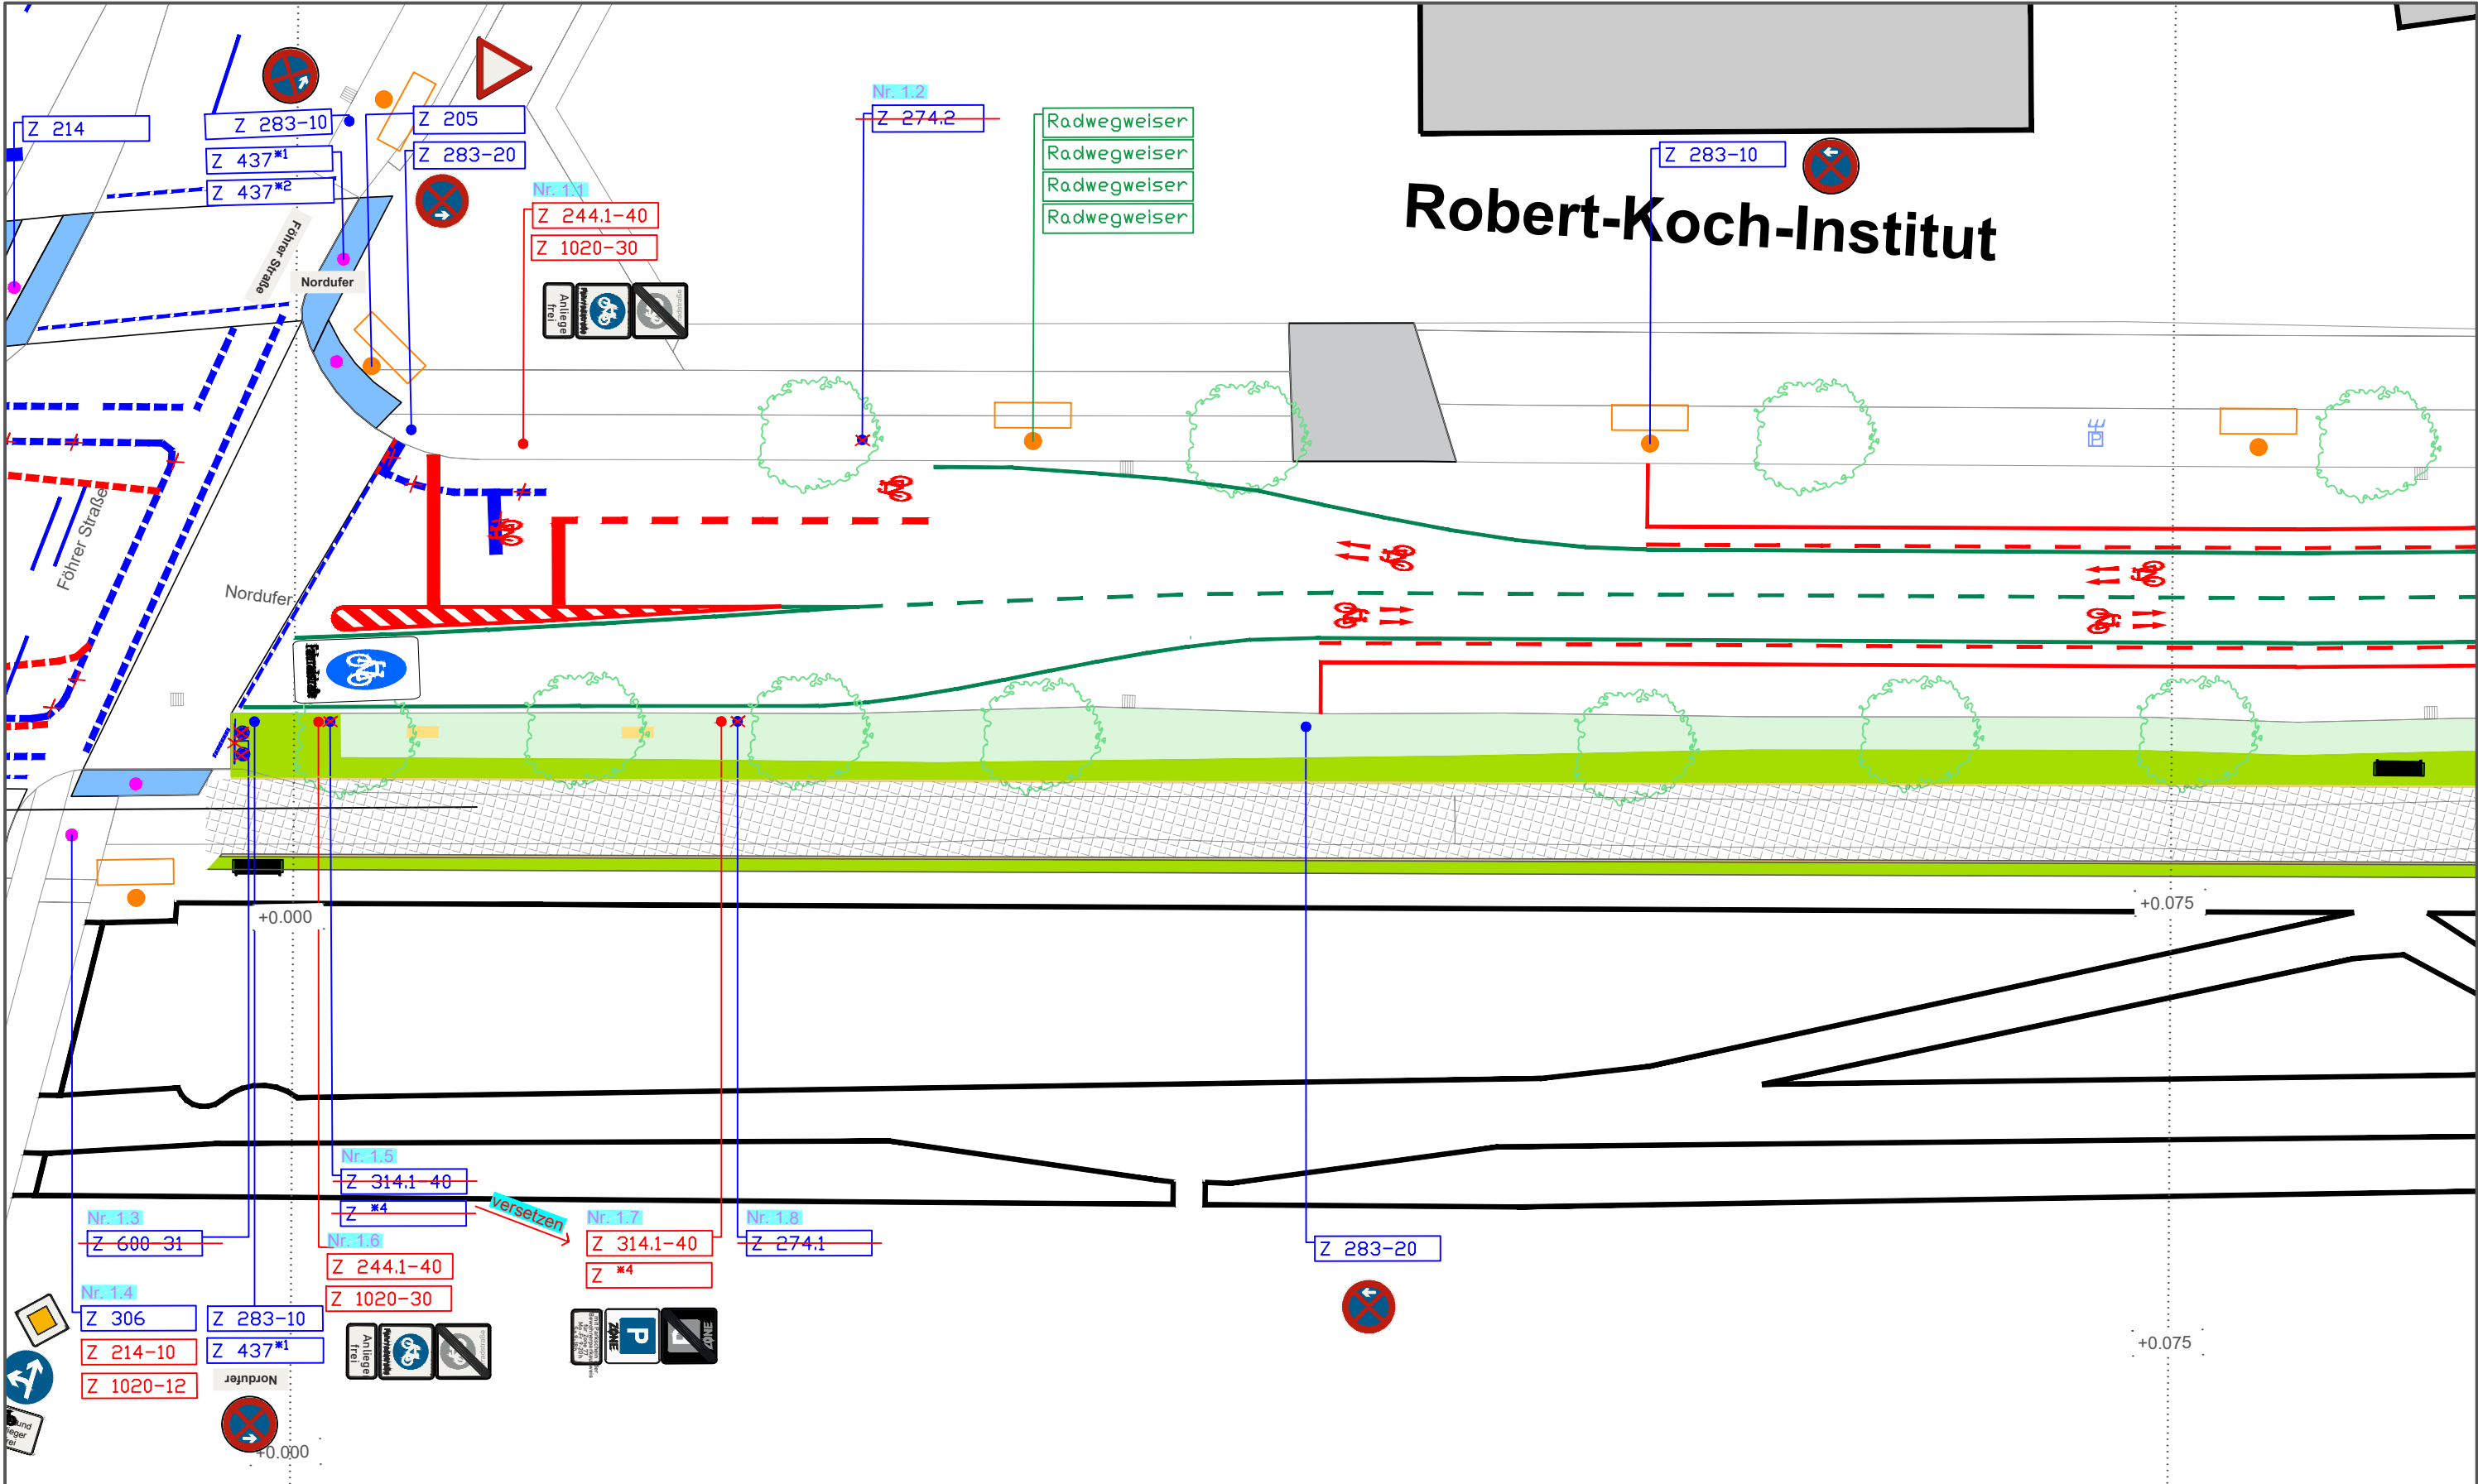

Legende : Gehbahnplatten Mosaiksteine Kleinsteinpflaster Einlaufbereiche der Grünen Gullys Borde neu/ Borde Bestand Grünfläche neu Grünfläche Bestand Großsteinpflaster Beschilderungsposten Poller Z 600-60 (DN150 mm) Pfosten (1m) Lichtmast und LSA Parkscheinautomat Lichtmast LSA Abbruch Orientierungslinie VZ Bestand VZ Abbruch VZ Neu Z temporär
--

Nordufer

Föhler Straße

mit Parkschein oder Bewohnerausweis für Zone 77

Mo-Fr 9 -20h

Sa 9-18h

Buchstraße

Fehmarner Straße

Be- und Entladen

Ein- und Aussteigen

frei

Torfstraße

Samostraße

Landesamt für Einwanderung

Berlin Immigration Office

Friedrich-Krause-Ufer 24

Mo-Fr 7-21h; Sa 9-15h

4 Std.

8-18 h

Lynarstraße

Klautschoustraße

Sprengelstraße

mit Parkausweis Nr. 12084

mit Parkausweis Nr. 01-1930

keine Wendemöglichkeit für LKW

mit Parkausweis Nr. 01-1284

Abstand

Bemaßung

Längsmarkierung:

24

75

Bezirksamt
Mitte

Bezirksamt Mitte von Berlin
Straßen- und Grünflächenamt

Fahrradstraße Nordufer (VZ Plan)
Zwischen Föhler Straße und Samostraße
Anpassungen der Knotenpunkte zum Kiezkonzept

BERLIN

Bearbeitungsstand: Anhöhrungsstand

Planungsgrundlage: ALKIS, Straßenbefahrung und BWB Abfrage

Ortsteil: Wedding

Blattgröße: 420 x 297

Gezeichnet: Bau 3 ---


Maßstab: 1:250 m, cm

Datum: 30.06.206

Seite: 02 von 17

stitut

Robert-Koch-Institut

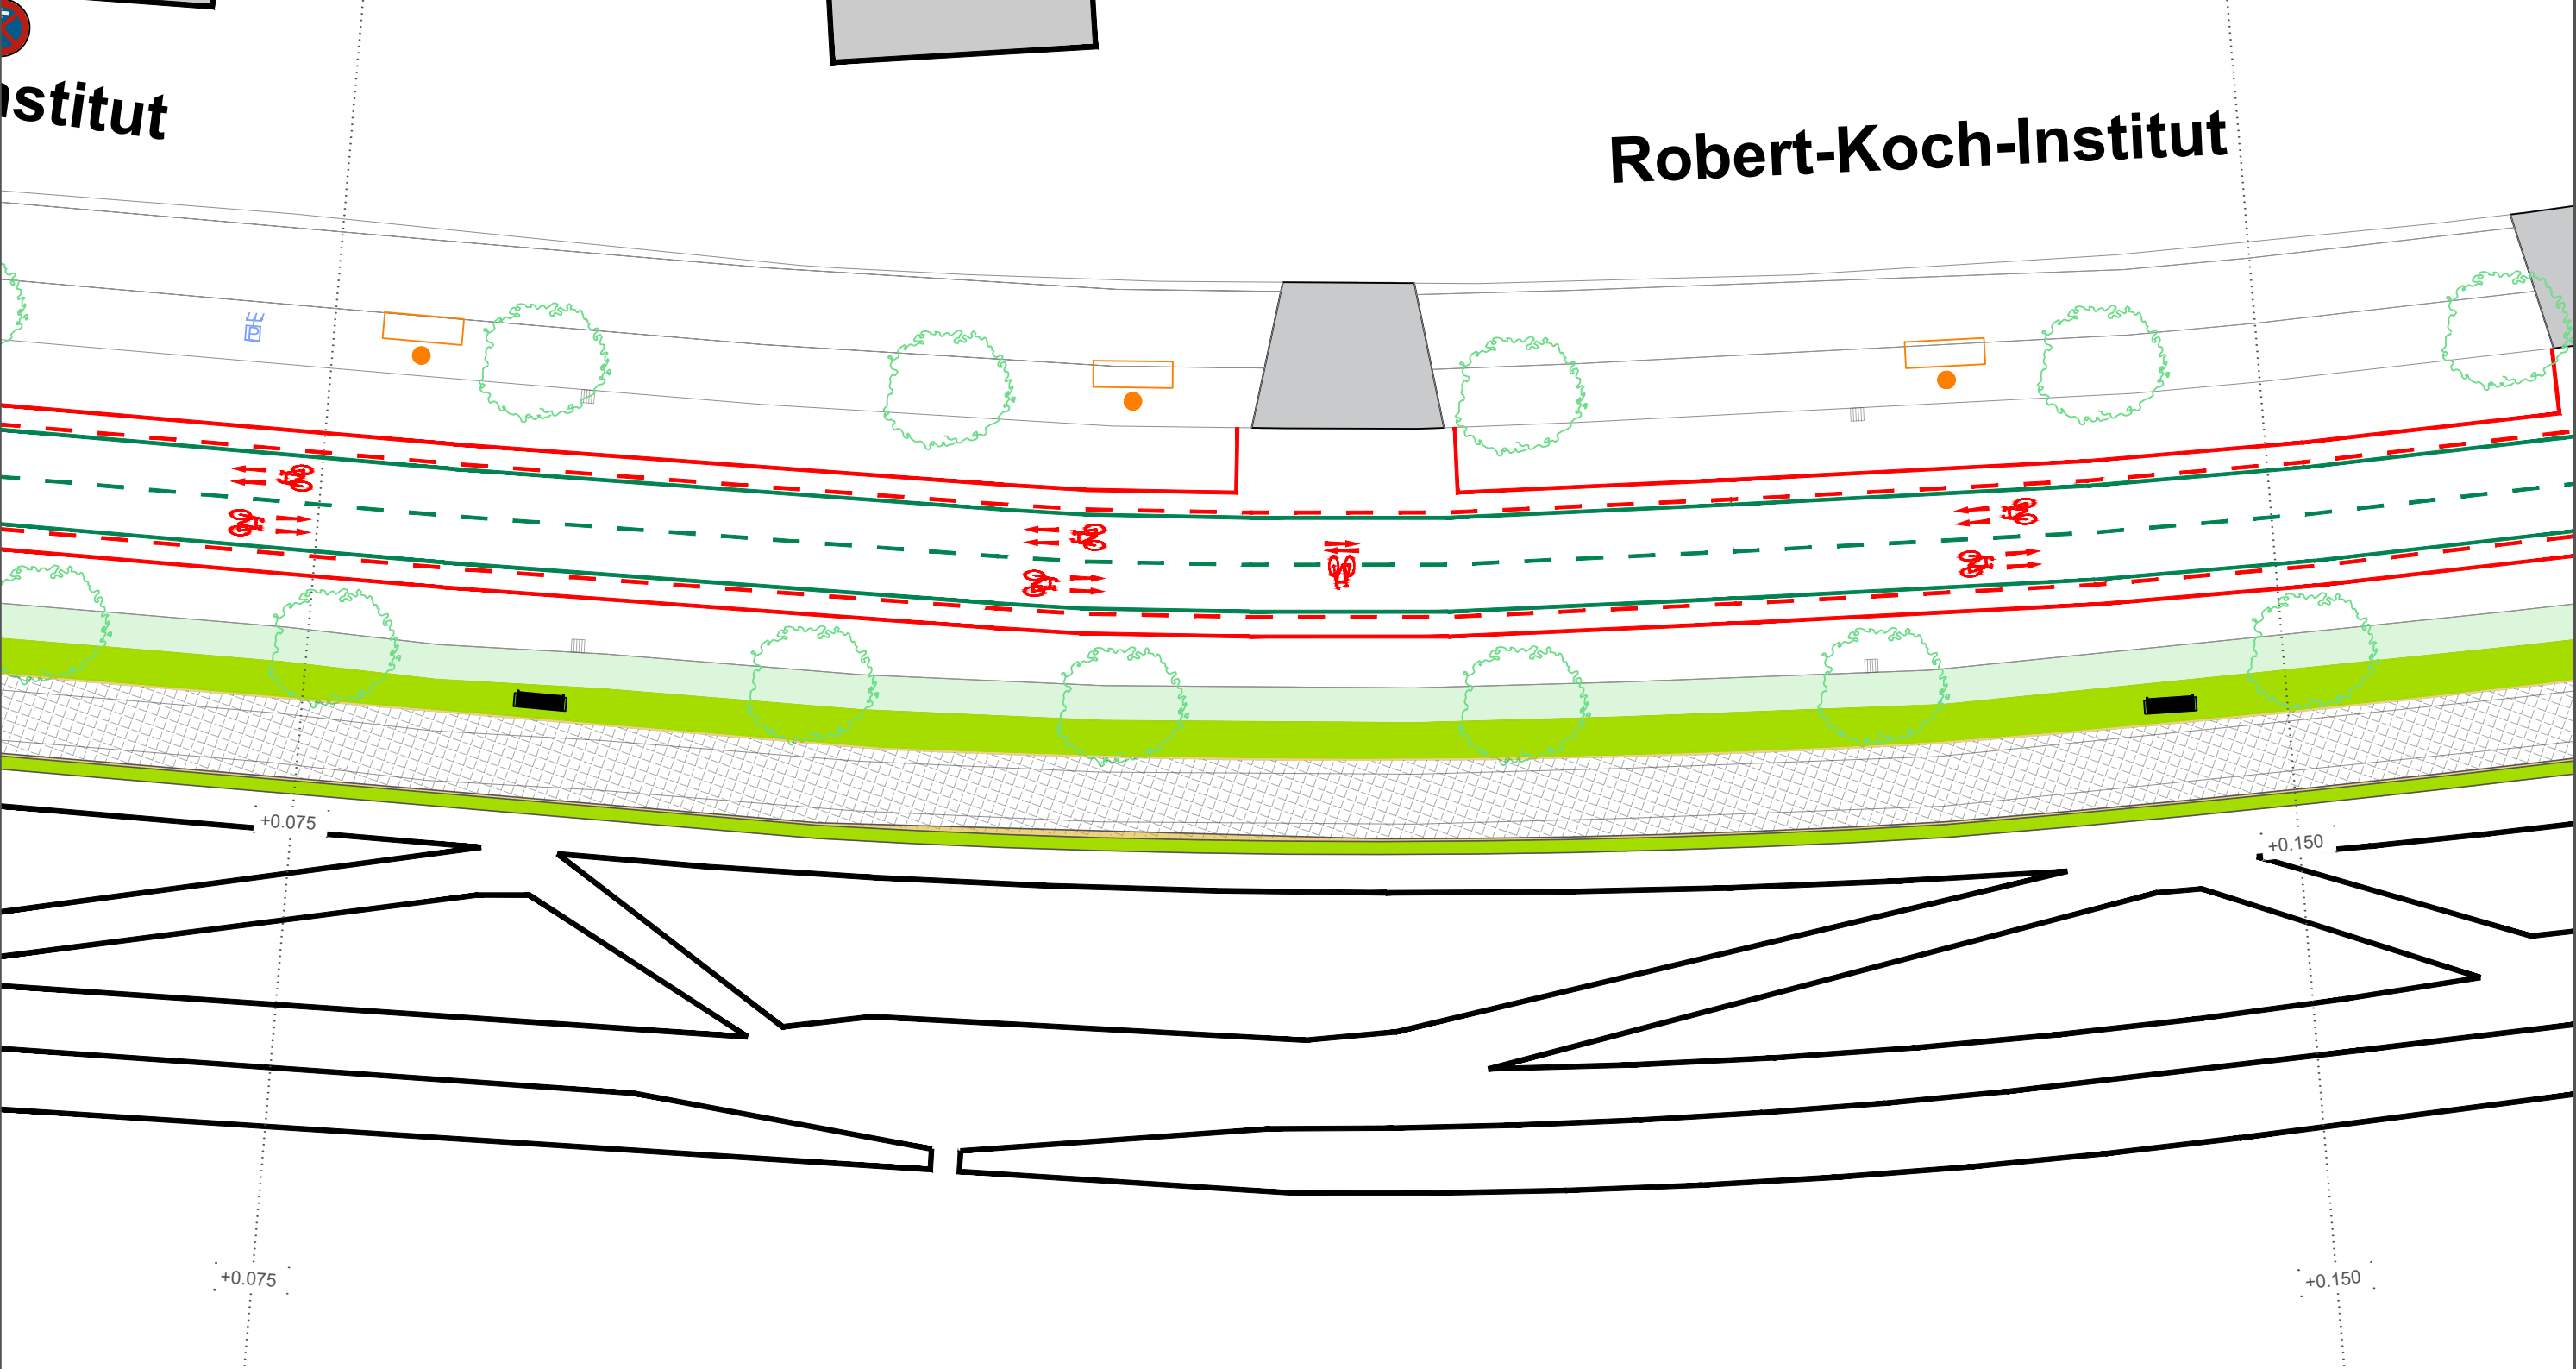

Legende :

Gehbahnplatten

Mosaiksteine

Kleinsteinpflaster

Einlaufbereiche der Grünen Gullys

Borde neu/ Borde Bestand

Grünfläche neu

Grünfläche Bestand

Großsteinpflaster

Beschilderungsposten

Poller Z 600-60 (DN150 mm)

Pfosten (1m)

Lichtmast und LSA

Parkscheinautomat

Lichtmast

LSA

Abbruch

Orientierungslinie

VZ Bestand

VZ Abbruch

VZ Neu

Z temporär

#1 Nordufer

#2 Föhren Straße

#3 22 bis 6 Uhr

#4 mit Parkschei oder

#4 Bewohnerausweis für

#4 Zone 77

#4 Mo-Fr 9 -20h

#4 Sa 9-18h

#5 Buchstraße

#6 Fehmarner Straße

#7 Be- und Entladen

#7 Ein- und Aussteigen

#7 frei

#8 Torfstraße

#9 Samostraße

#10 Landesamt fürEinwanderung

#10 Berlin Immigration Office

#10 Friedrich-Krause-Ufer 24

#11 Mo-Fr 7-21h; Sa 9-15h

#12 4 Std.

#12 8-18 h

#13 Lynarstraße

#14 Kiäutschoustraße

#15 Sprengelstraße

#16 mit Parkausweis Nr. 12084

#17 mit Parkausweis Nr. 01-1930

#18 keine Wendemöglichkeit für LKW

#19 mit Parkausweis Nr. 01-1284

Abstand

Bemaßung

Längsmarkierung:

Bezirksamt
Mitte

BERLIN

Bezirksamt Mitte von Berlin

Straßen- und Grünflächenamt

Bezirksamt Mitte von Berlin

Straßen- und Grünflächenamt

Fahrradstraße Nordufer (VZ Plan)

Zwischen Föhren Straße und Samostraße

Anpassungen der Knotenpunkte zum Kiezkonzept

Bearbeitungsstand: Anhöhrungsstand

Planungsgrundlage: ALKIS, Straßenbefahrung und BWB Abfrage

Ortsteil: Wedding

Blattgröße: 420 x 297


Gezeichnet: Bau 3 ---

Maßstab: 1:250 m, cm


Datum: 30.06.206

Seite: 03 von 17


-Institut

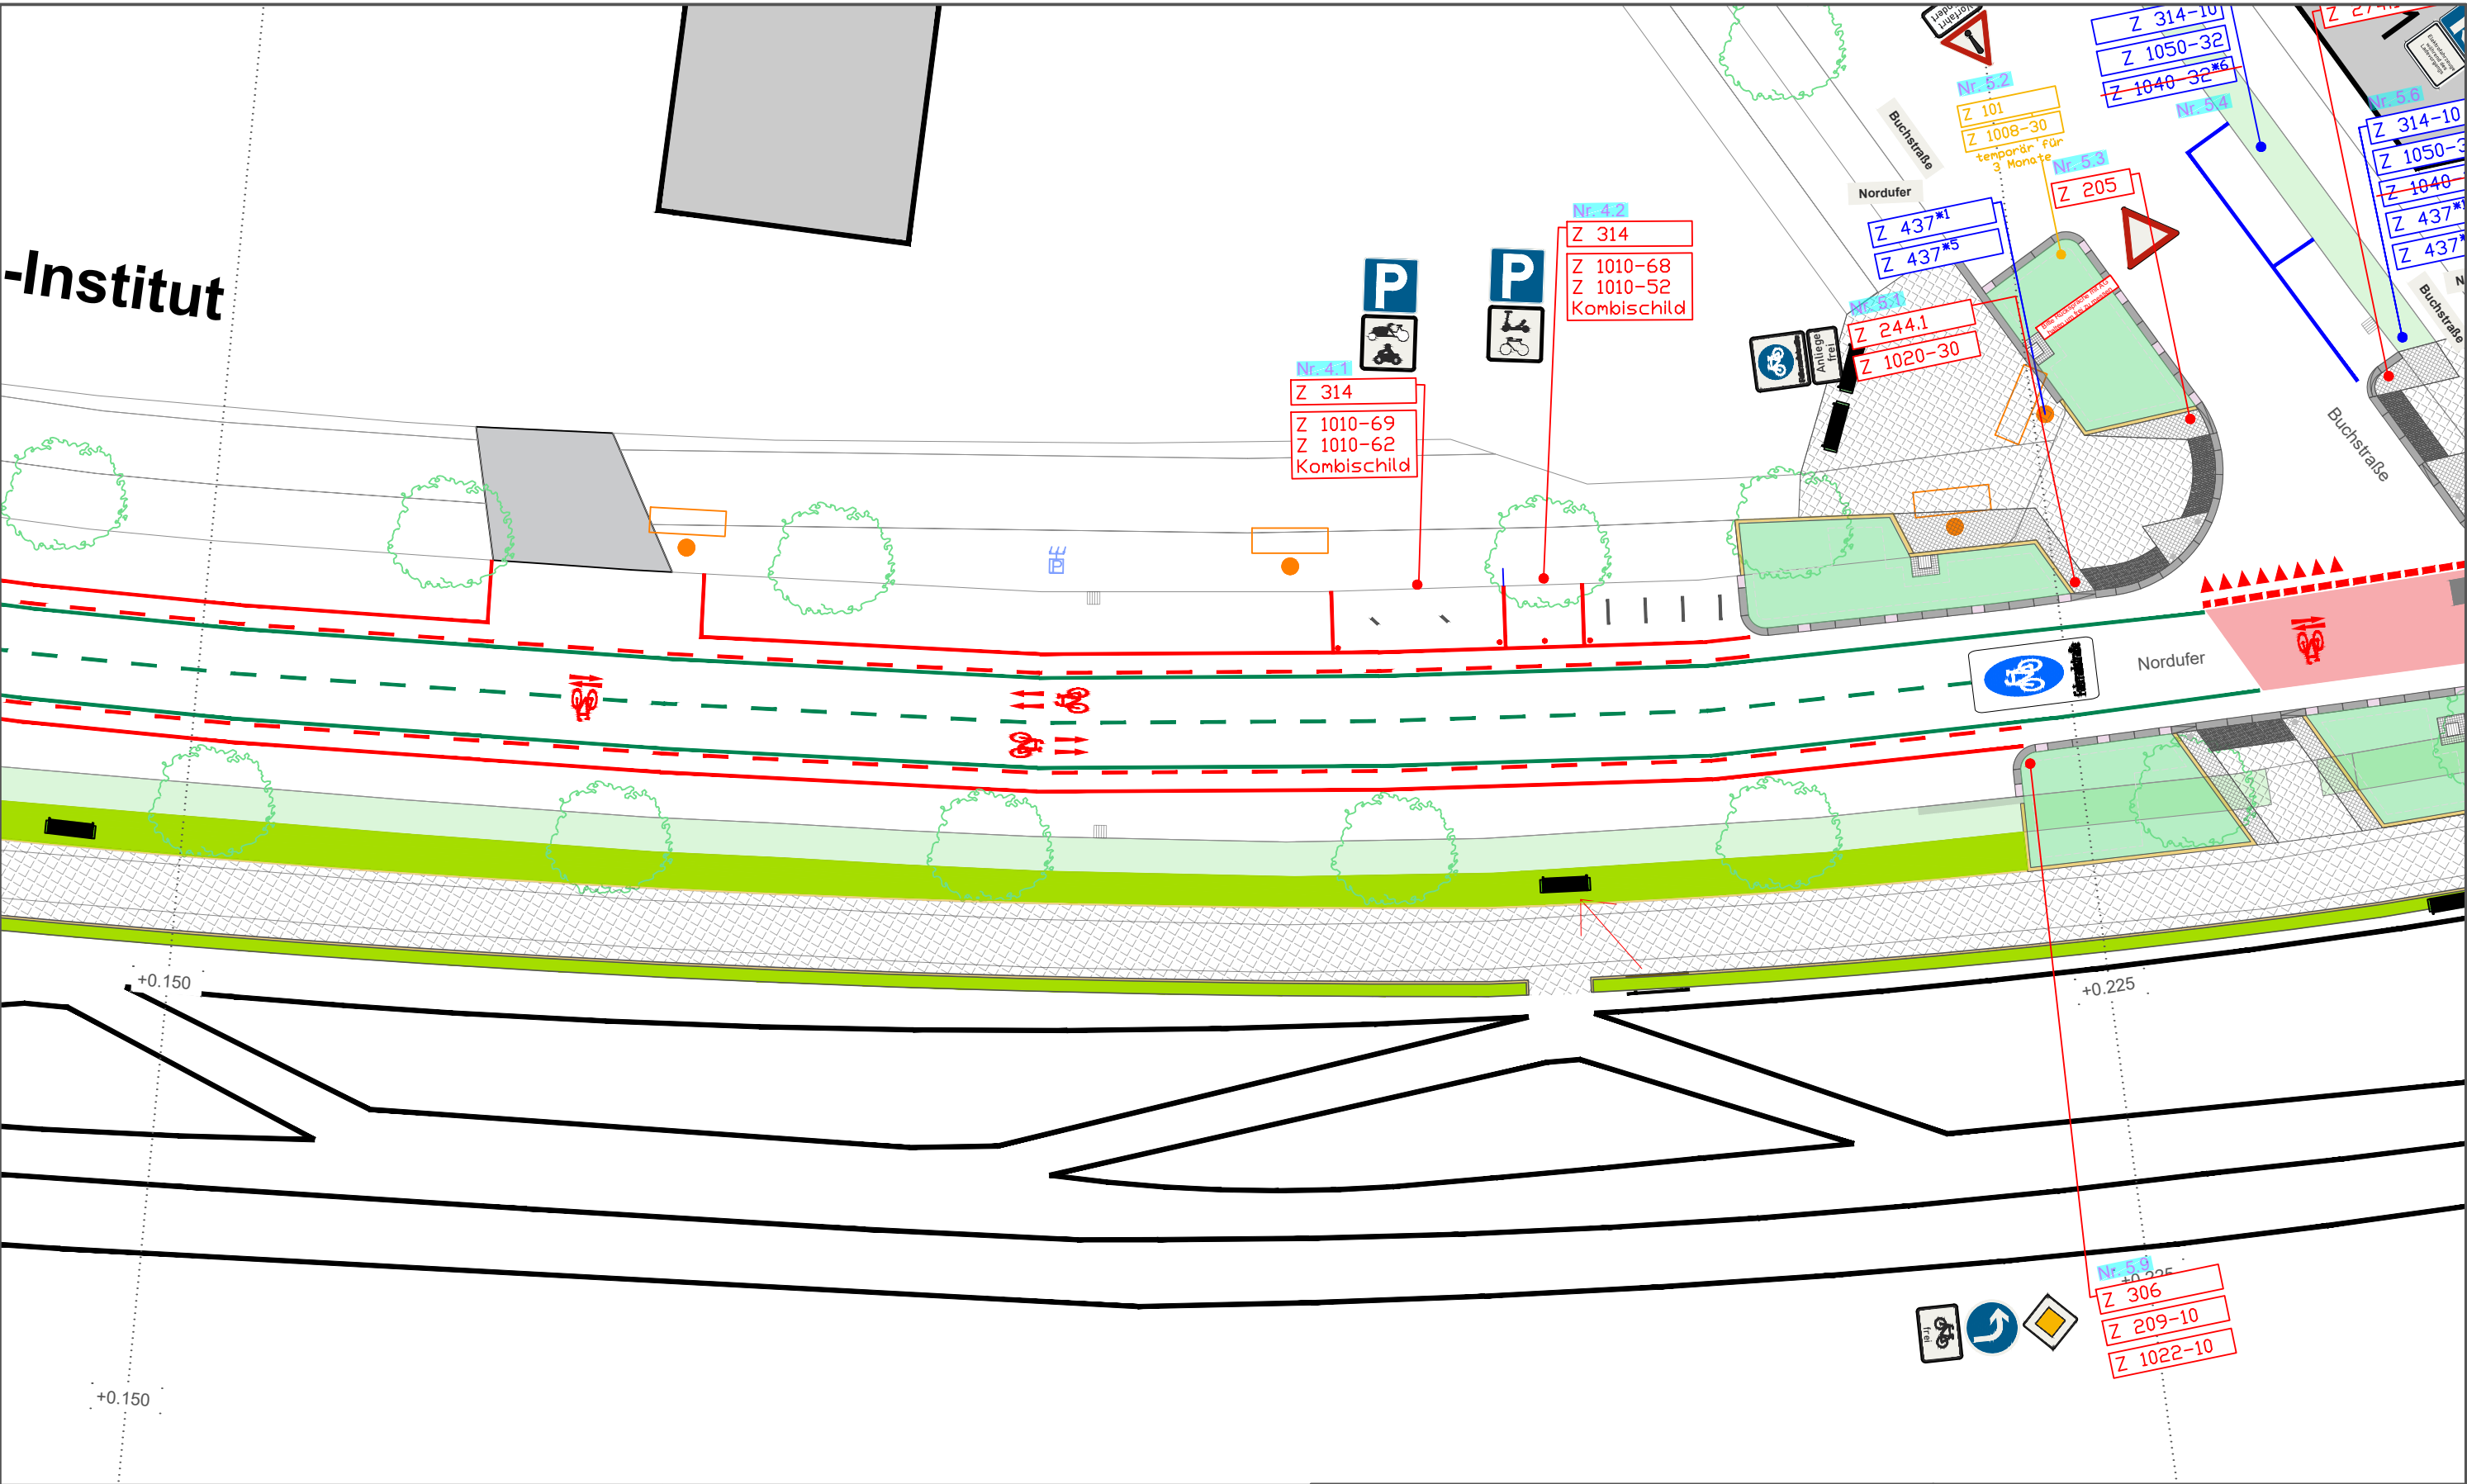


Legende : Gehbahnplatten Mosaiksteine Kleinsteinpflaster Einlaufbereiche der Grünen Gullys Borde neu/ Borde Bestand Grünfläche neu Grünfläche Bestand Großsteinpflaster Beschilderungsposten Poller Z 600-60 (DN150 mm) Pfosten (1m) Lichtmast und LSA Parkscheinautomat Lichtmast LSA Abbruch Orientierungslinie VZ Bestand VZ Abbruch VZ Neu Z temporär #1Nordufer #2Föhren Straße #322 bis 6 Uhr #4mit Parkschei oder Bewohnerausweis für Zone 77 Mo-Fr 9 -20h Sa 9-18h #5Buchstraße #6Fehmarner Straße #7Be- und Entladen Ein- und Aussteigen frei #8Torfstraße #9Samostraße #10Landesamt fürEinwanderung Berlin Immigration Office Friedrich-Krause-Ufer 24 #11Mo-Fr 7-21h; Sa 9-15h #124 Std. 8-18 h #13Lynarstraße #14Kiäutschoustraße #15Sprengelstraße #16mit Parkausweis Nr. 12084 #17mit Parkausweis Nr. 01-1930 #18keine Wendemöglichkeit für LKW #19mit Parkausweis Nr. 01-1284 Abstand_Bemaßung Längsmarkierung: 24 75 Bezirksamt Mitte Bezirksamt Mitte von Berlin Straßen- und Grünflächenamt Fahrradstraße Nordufer (VZ Plan) Zwischen Föhren Straße und Samostraße Anpassungen der Knotenpunkte zum Kiezkonzept BERLIN Bearbeitungsstand:Anhöhrungsstand Planungsgrundlage:ALKIS, Straßenbefahrung und BWB Abfrage Ortsteil:WeddingBlattgröße: 420 x 297 Gezeichnet: Bau 3 ---Maßstab: 1:250 m, cm Datum: 30.06.206Seite: 04 von 17
--

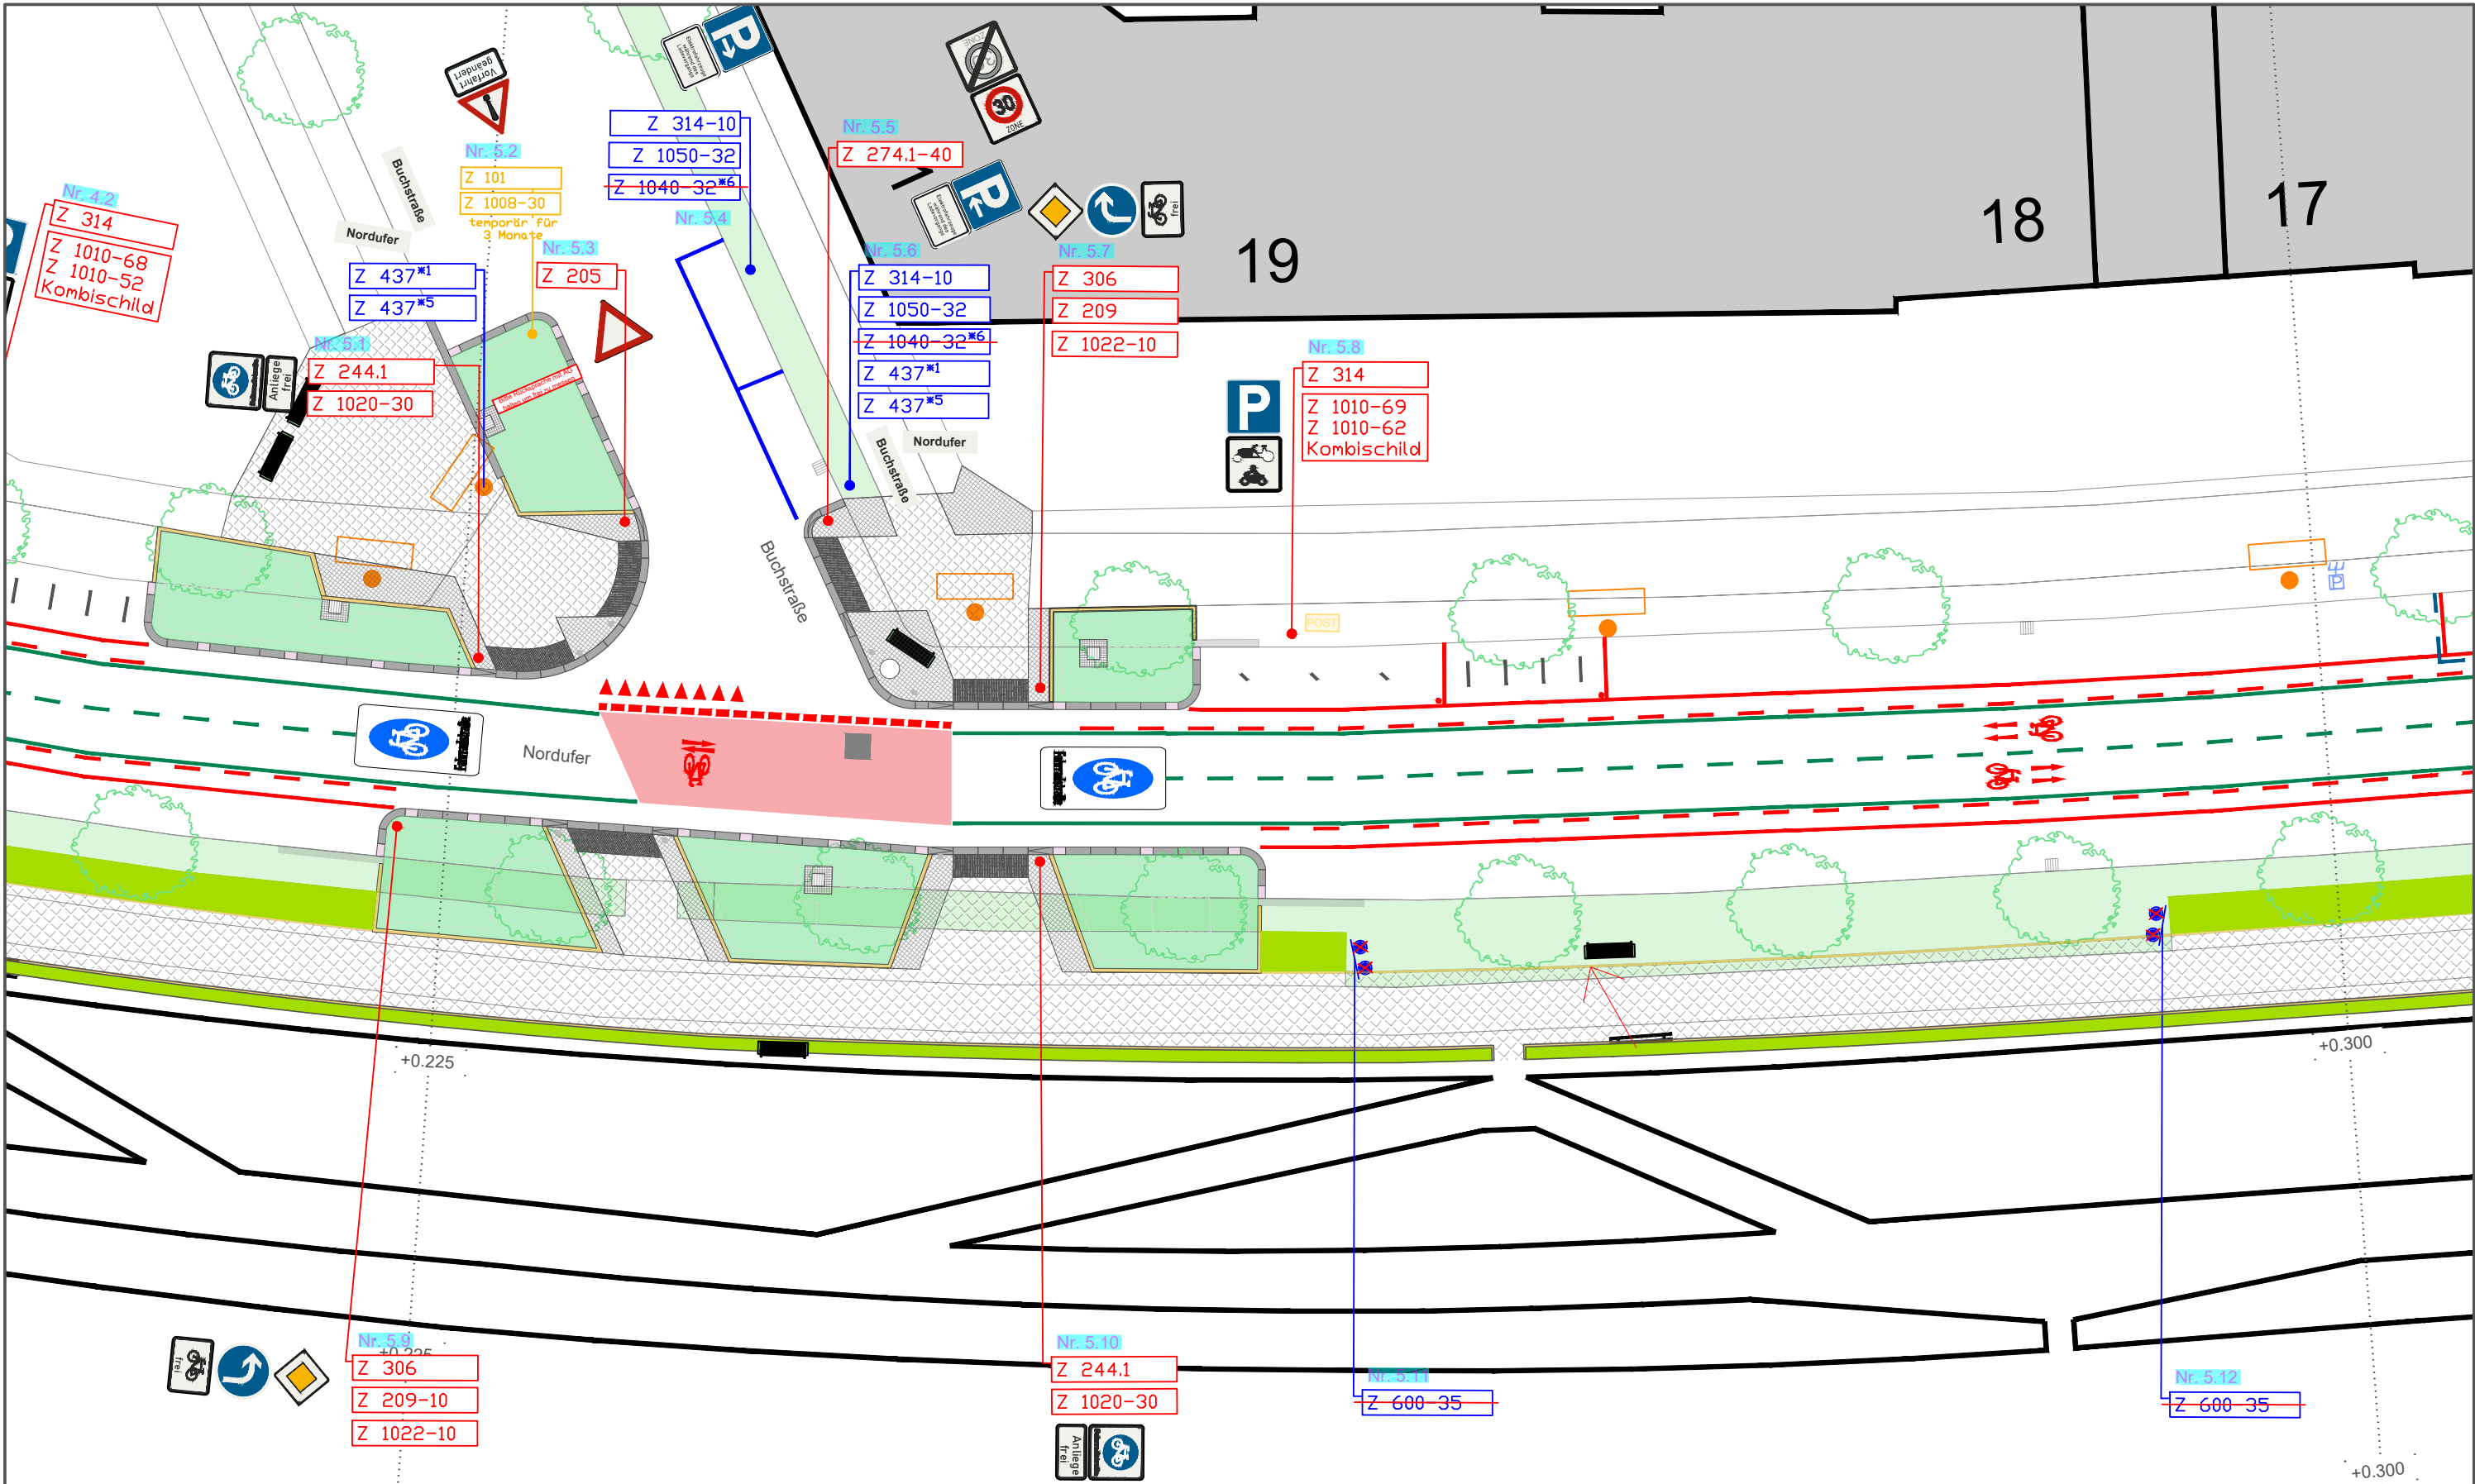

Legende : Gehbahnplatten Mosaiksteine Kleinsteinpflaster Einlaufbereiche der Grünen Gullys Borde neu/ Borde Bestand Grünfläche neu Grünfläche Bestand Großsteinpflaster Beschilderungsposten Poller Z 600-60 (DN150 mm) Pfosten (1m) Lichtmast und LSA Parkscheinautomat Lichtmast LSA Abbruch Orientierungslinie VZ Bestand VZ Abbruch VZ Neu Z temporär #1 Nordufer #2 Föhren Straße #3 22 bis 6 Uhr #4 mit Parkscheiln oder Bewohnerausweis für Zone 77 Mo-Fr 9 -20h Sa 9-18h #5 Buchstraße #6 Fehmarner Straße #7 Be- und Entladen Ein- und Aussteigen frei #8 Torfstraße #9 Samostraße #10 Landesamt fürEinwanderung Berlin Immigration Office Friedrich-Krause-Ufer 24 #11 Mo-Fr 7-21h; Sa 9-15h #12 4 Std. #13 8-18 h #14 Lynarstraße #15 Kiautschoustraße Sprengelstraße #16 mit Parkausweis Nr. 12084 #17 mit Parkausweis Nr. 01-1930 #18 keine Wendemöglichkeit für LKW #19 mit Parkausweis Nr. 01-1284 Abstand Bemaßung Längsmarkierung: 24 76 Bezirksamt Mitte BERLIN Bezirksamt Mitte von Berlin Straßen- und Grünflächenamt Fahrradstraße Nordufer (VZ Plan) Zwischen Föhren Straße und Samostraße Anpassungen der Knotenpunkte zum Kiezkonzept Bearbeitungsstand: Anhöhrungsstand Planungsgrundlage: ALKIS, Straßenbefahrung und BWB Abfrage Ortsteil: Wedding Blattgröße: 420 x 297 Gezeichnet: Bau 3 --- Maßstab: 1:250 m, cm Datum: 30.06.206 Seite: 05 von 17
--

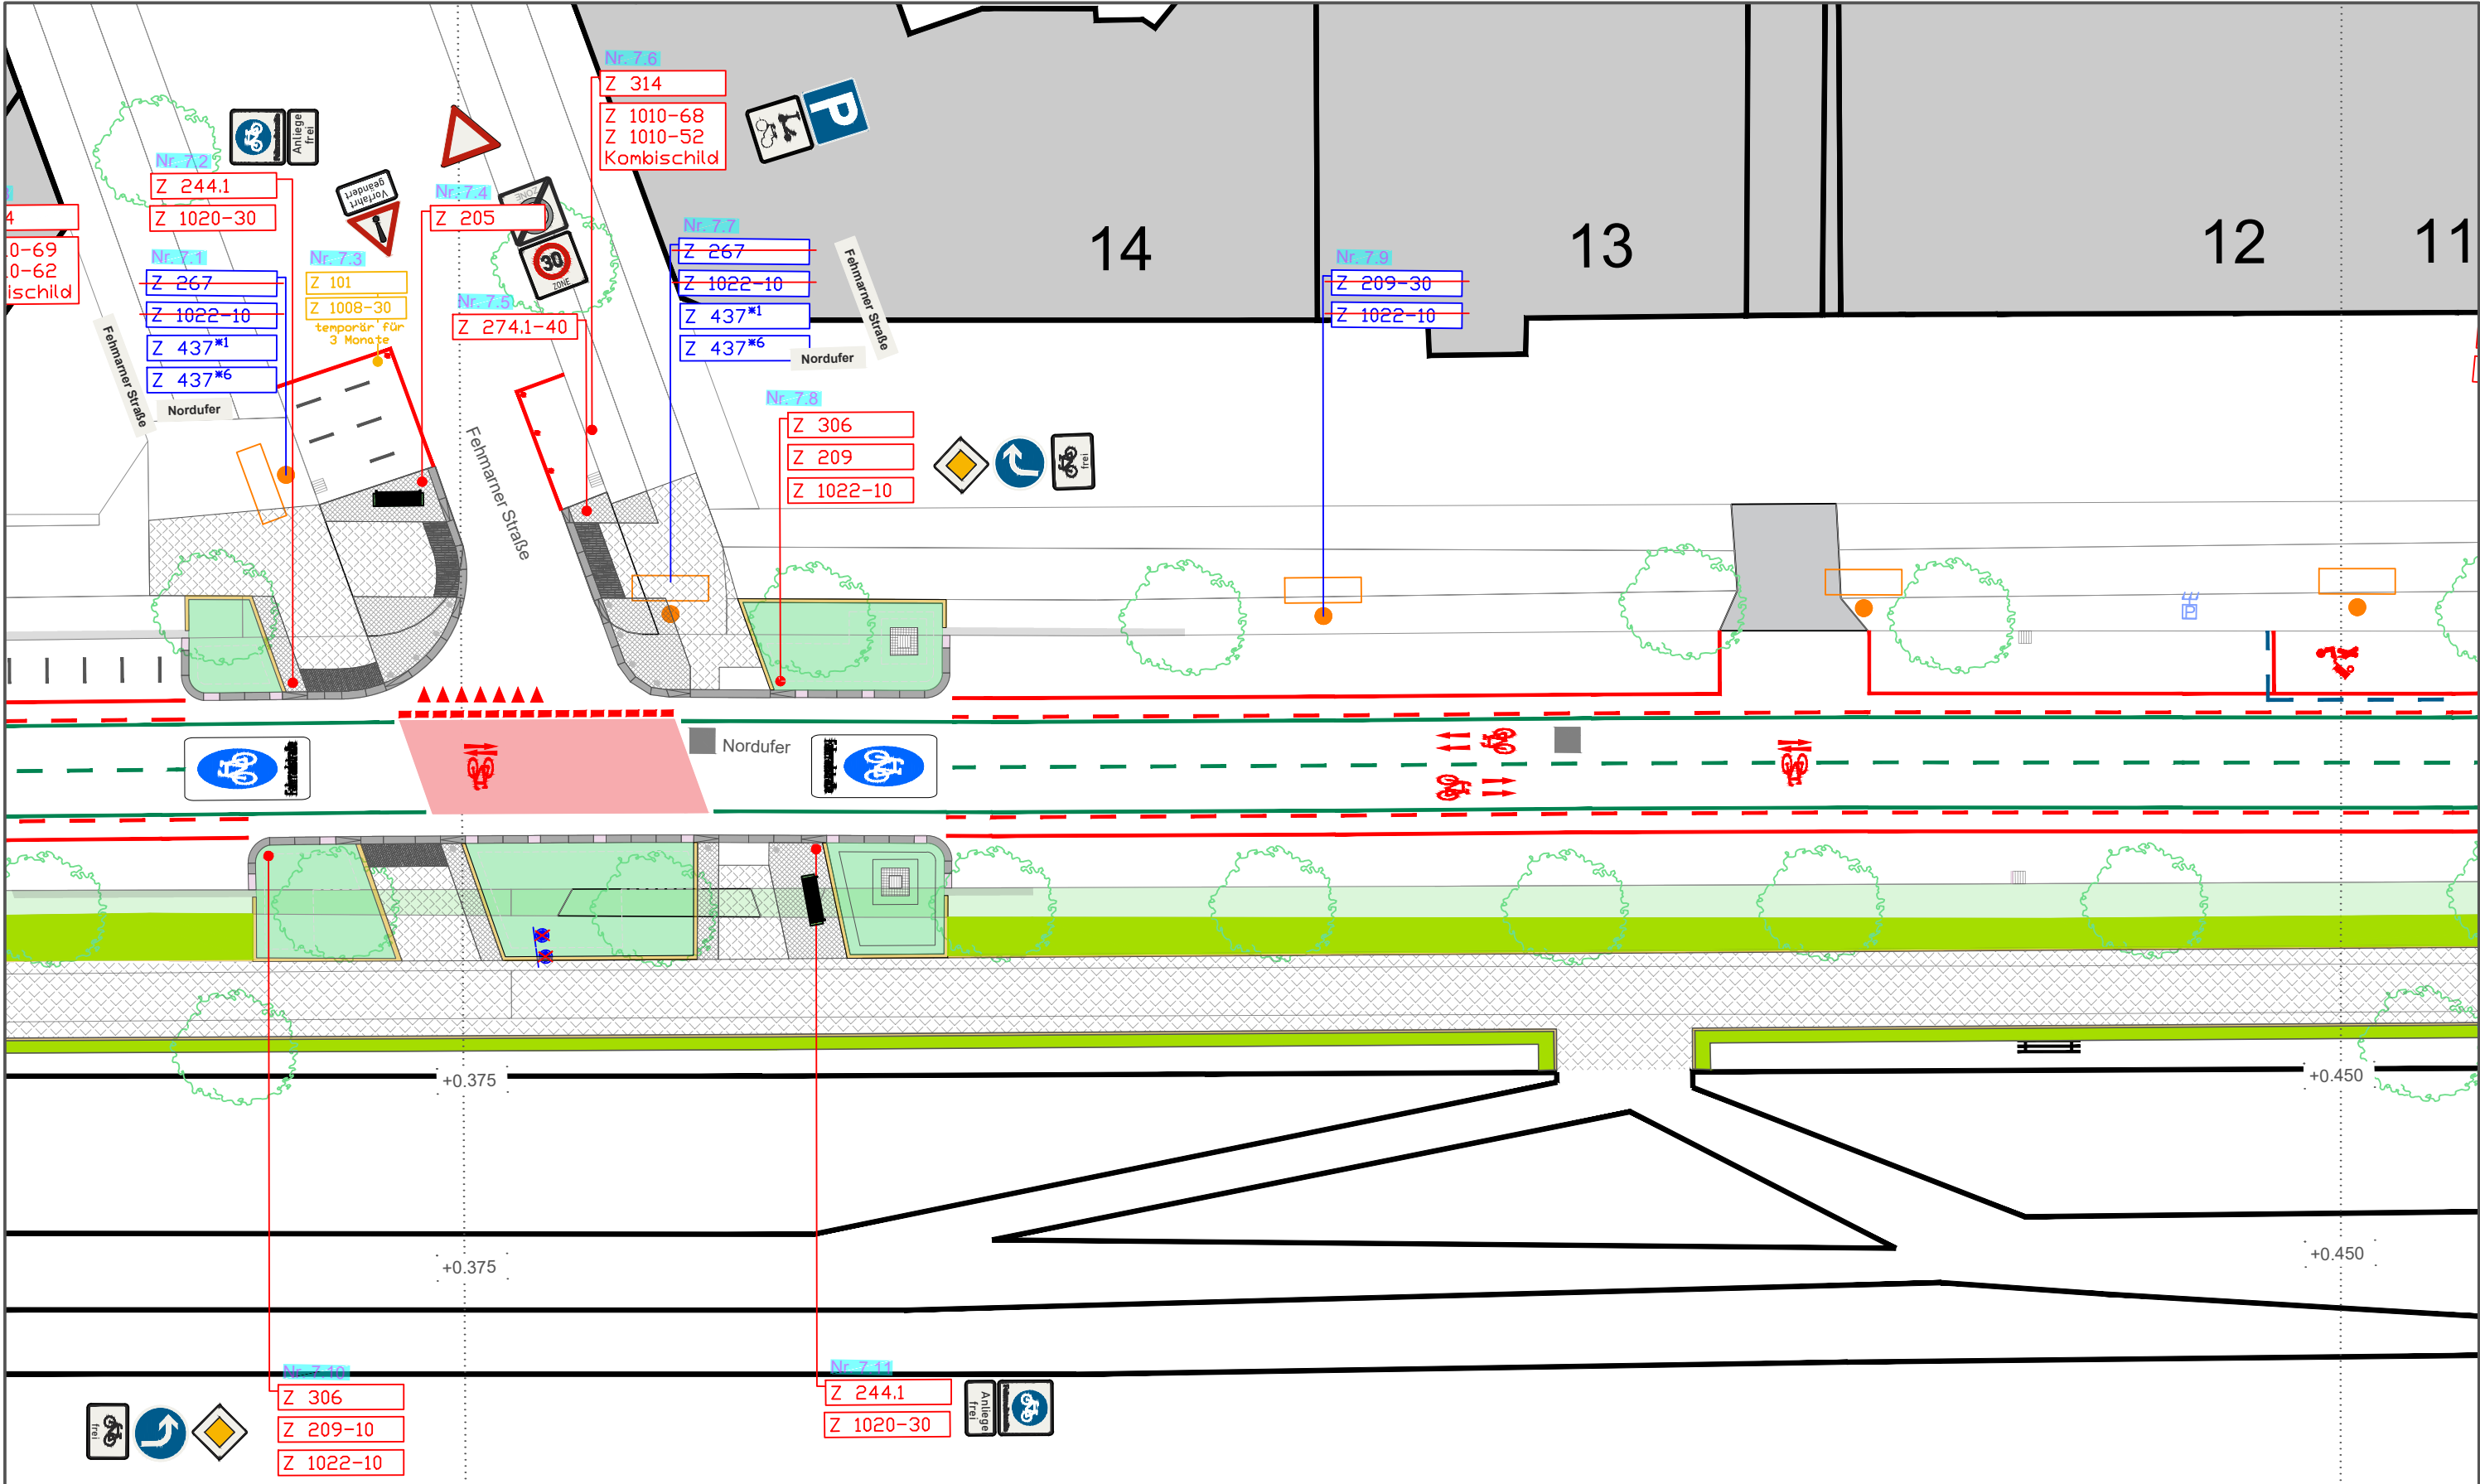

Legende : Gebahnplatten Mosaiksteine Kleinsteinpflaster Einlaufbereiche der Grünen Gullys Borde neu/ Borde Bestand Grünfläche neu Grünfläche Bestand Großsteinpflaster Beschreibungsposten Poller Z 600-60 (DN150 mm) Pfosten (1m) Lichtmast und LSA Parkscheinautomat Lichtmast LSA Abbruch Orientierungslinie VZ Bestand VZ Abbruch VZ Neu Z temporär #1 Nordufer #2 Föhner Straße #3 22 bis 6 Uhr #4 mit Parkscheiln oder Bewohnerausweis für Zone 77 #5 Mo-Fr 9 -20h #6 Sa 9-18h #7 Buchstraße #8 Fehmarner Straße #9 Be- und Entladen #10 Ein- und Aussteigen frei #11 Torfstraße #12 Samostraße #13 Landesamt für Einwanderung #14 Berlin Immigration Office #15 Friedrich-Krause-Ufer 24 #11 Mo-Fr 7-21h; Sa 9-15h #12 4 Std. #13 8-18 h #14 Lynarstraße #15 Kiatschoustraße Sprengelstraße #16 mit Parkausweis Nr. 12084 #17 mit Parkausweis Nr. 01-1930 #18 keine Wendemöglichkeit für LKW #19 mit Parkausweis Nr. 01-1284 Abstand Bemaßung Längsmarkierung: 24 75 Bezirksamt Mitte Bezirksamt Mitte von Berlin Straßen- und Grünflächenamt Bezirksamt Mitte von Berlin Straßen- und Grünflächenamt Anpassungen der Knotenpunkte zum Kiezkonzept BERLIN Bearbeitungsstand: Anhöhrungsstand Planungsgrundlage: ALKIS, Straßenbefahrung und BWB Abfrage Ortsteil: Wedding Blattgröße: 420 x 297 Gezeichnet: Bau 3 --- Maßstab: 1:250 m, cm Datum: 30.06.206 Seite: 07 von 17
--

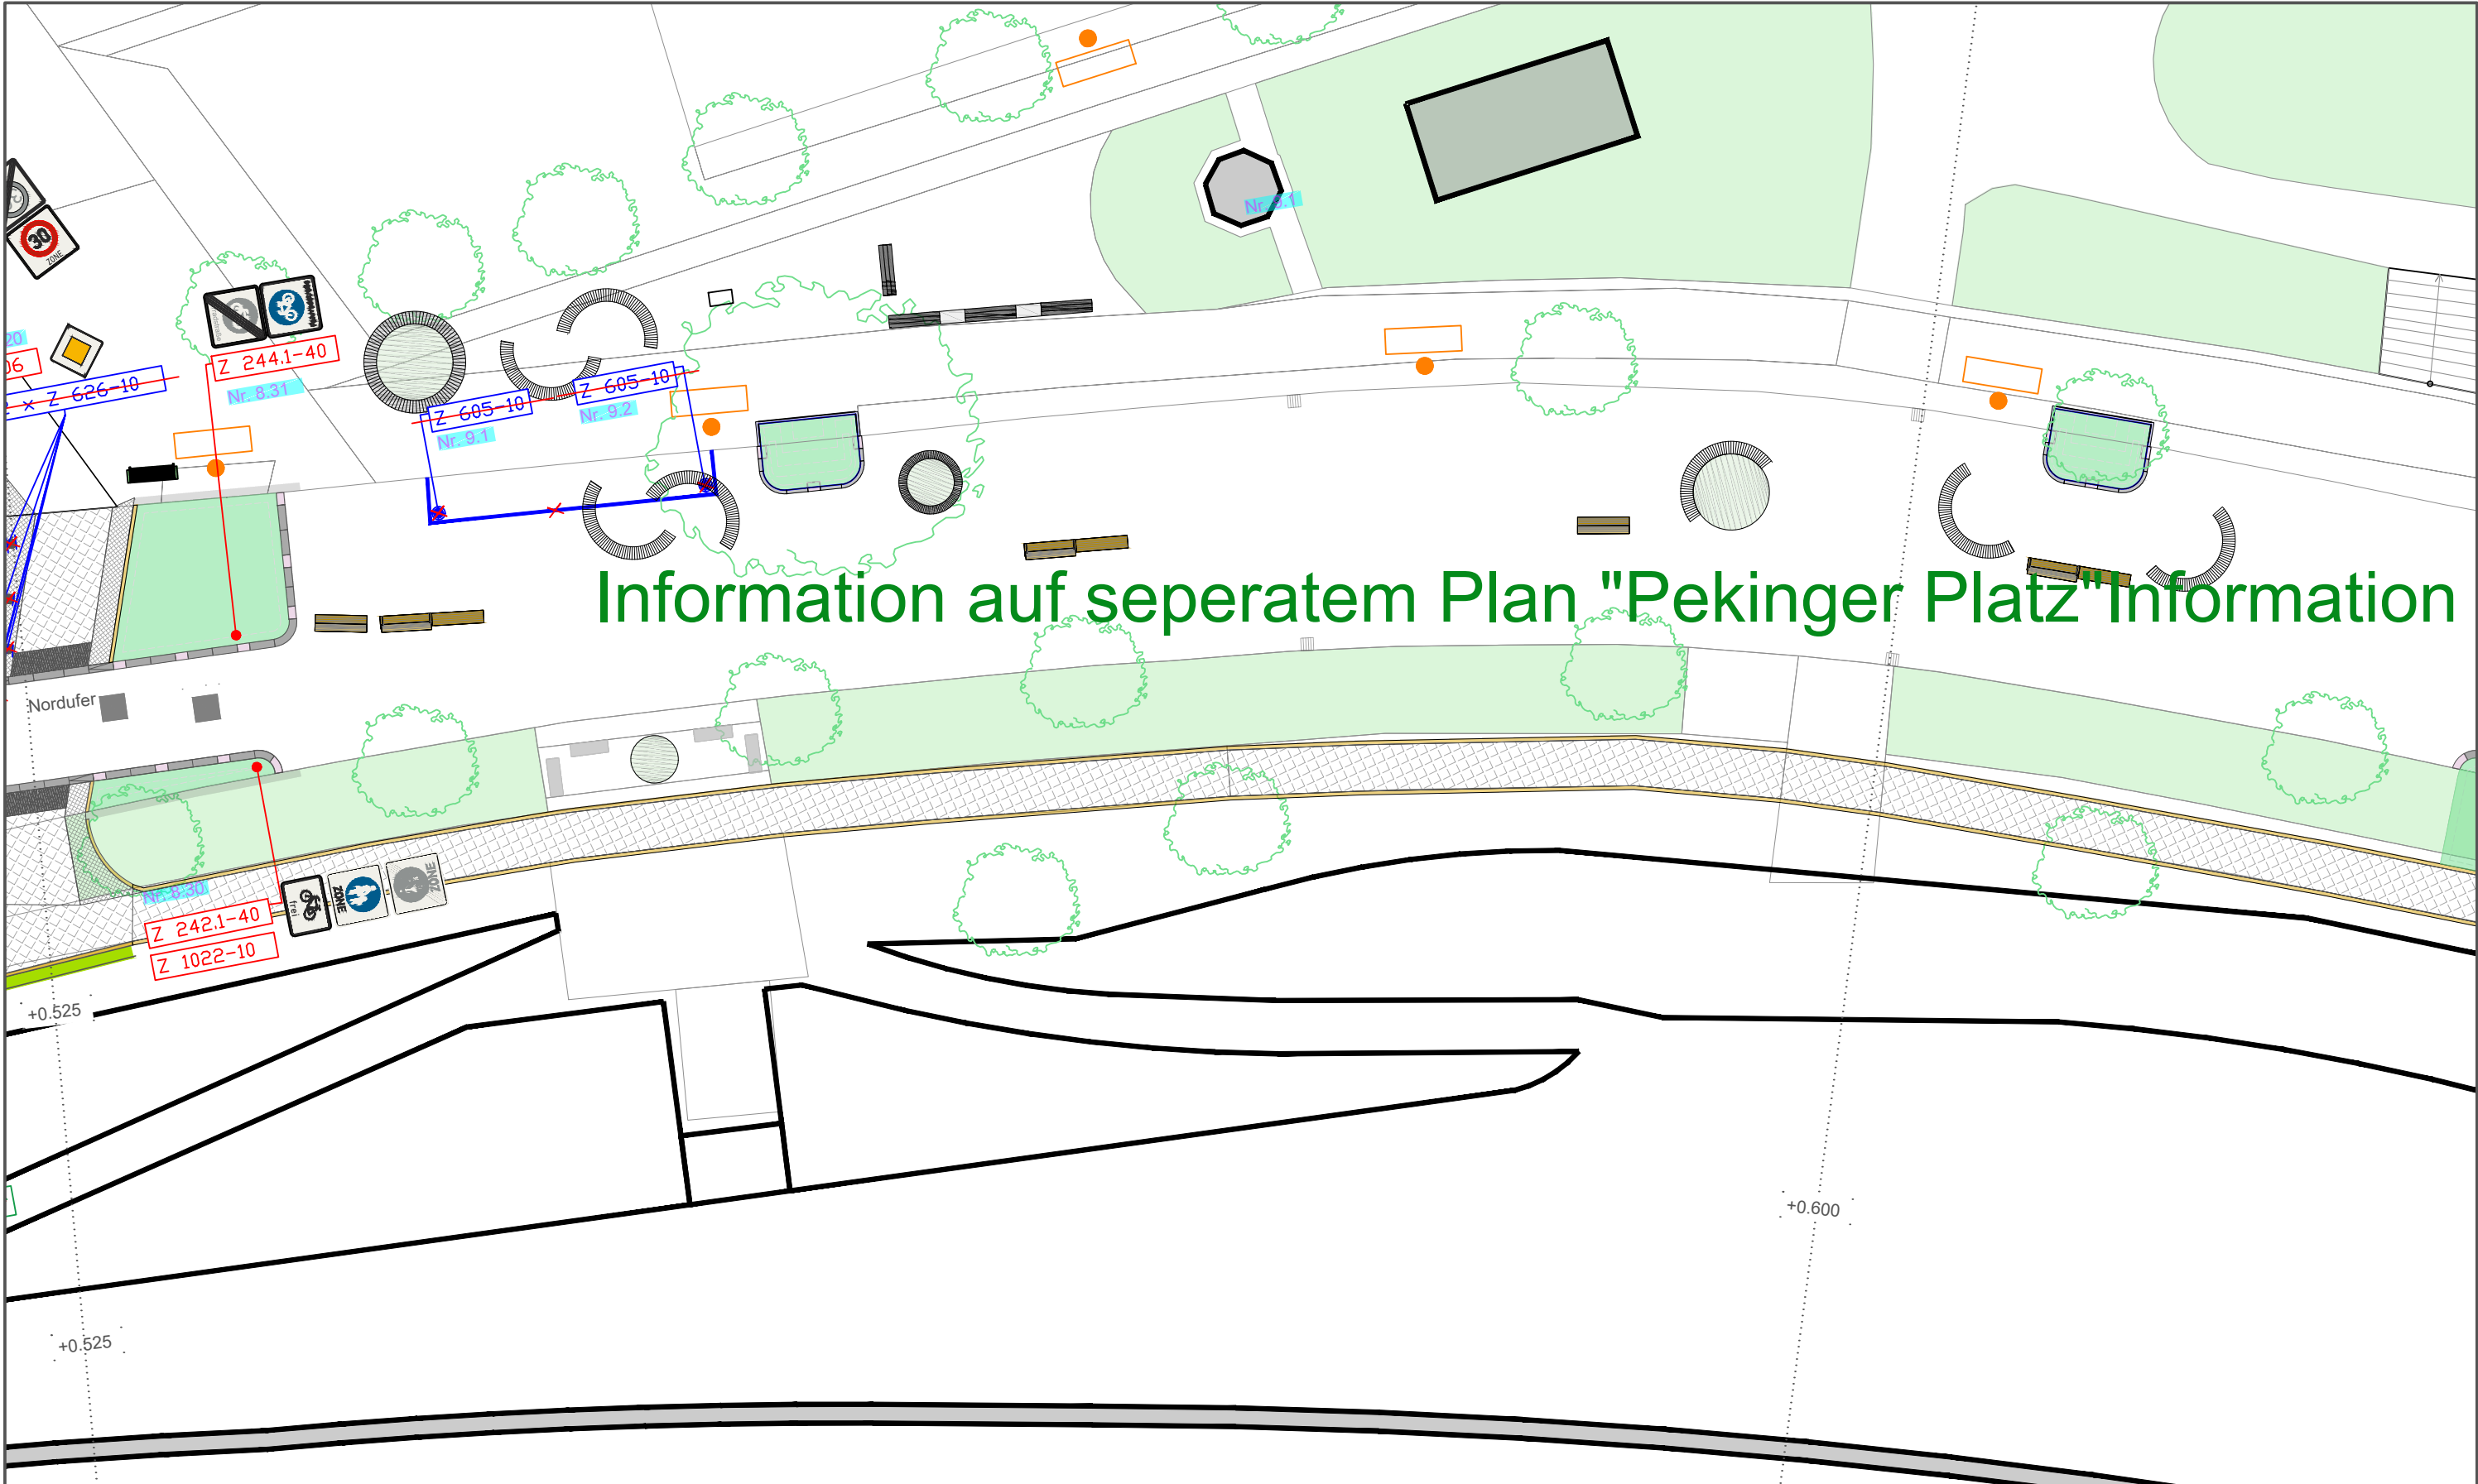

Information auf seperatem Plan "Pekinger Platz" Information a


- Legende :**
- Gebahnplatten
 - Mosaiksteine
 - Kleinsteinpflaster
 - Einlaufbereiche der Grünen Gullys
 - Borde neu/ Borde Bestand
 - Grünfläche neu
 - Grünfläche Bestand
 - Großsteinpflaster
 - Beschilderungsposten
 - Poller Z 600-60 (DN150 mm)

- Pfosten (1m)
- Lichtmast und LSA
- Parkscheinautomat
- Lichtmast
- LSA
- Abbruch
- Orientierungslinie
- VZ Bestand**
- VZ Abbruch**
- VZ Neu**
- Z temporär**


- #1 Nordufer
- #2 Föhren Straße
- #3 22 bis 6 Uhr
- #4 mit Parkschei oder Bewohnerausweis für Zone 77
- #5 Mo-Fr 9 -20h
- #6 Sa 9-18h
- #7 Buchstraße
- #8 Fehmarner Straße
- #9 Be- und Entladen
- #10 Ein- und Aussteigen frei
- #11 Torfstraße
- #12 Samostraße
- #13 Landesamt für Einwanderung
- #14 Berlin Immigration Office
- #15 Friedrich-Krause-Ufer 24

- #11 Mo-Fr 7-21h; Sa 9-15h
 - #12 4 Std.
 - #13 8-18 h
 - #14 Lynarstraße
 - #15 Kiäutschoustraße
 - #16 Sprengelstraße
 - #16 mit Parkausweis Nr. 12084
 - #17 mit Parkausweis Nr. 01-1930
 - #18 keine Wendemöglichkeit für LKW
 - #19 mit Parkausweis Nr. 01-1284
- Abstand Bemaßung
Längsmarkierung:
-


Bezirksamt Mitte	BERLIN		Bearbeitungsstand: Anhörungsstand	
			Planungsgrundlage: ALKIS, Straßenbefahrung und BWB Abfrage	
Bezirksamt Mitte von Berlin Straßen- und Grünflächenamt			Ortsteil: Wedding	Blattgröße: 420 x 297
Fahrradstraße Nordufer (VZ Plan) Zwischen Föhren Straße und Samoastraße Anpassungen der Knotenpunkte zum Kiezkonzept			Gezeichnet: Bau 3 ---	Maßstab: 1:250 m, cm
			Datum: 30.06.206	Seite: 09 von 17

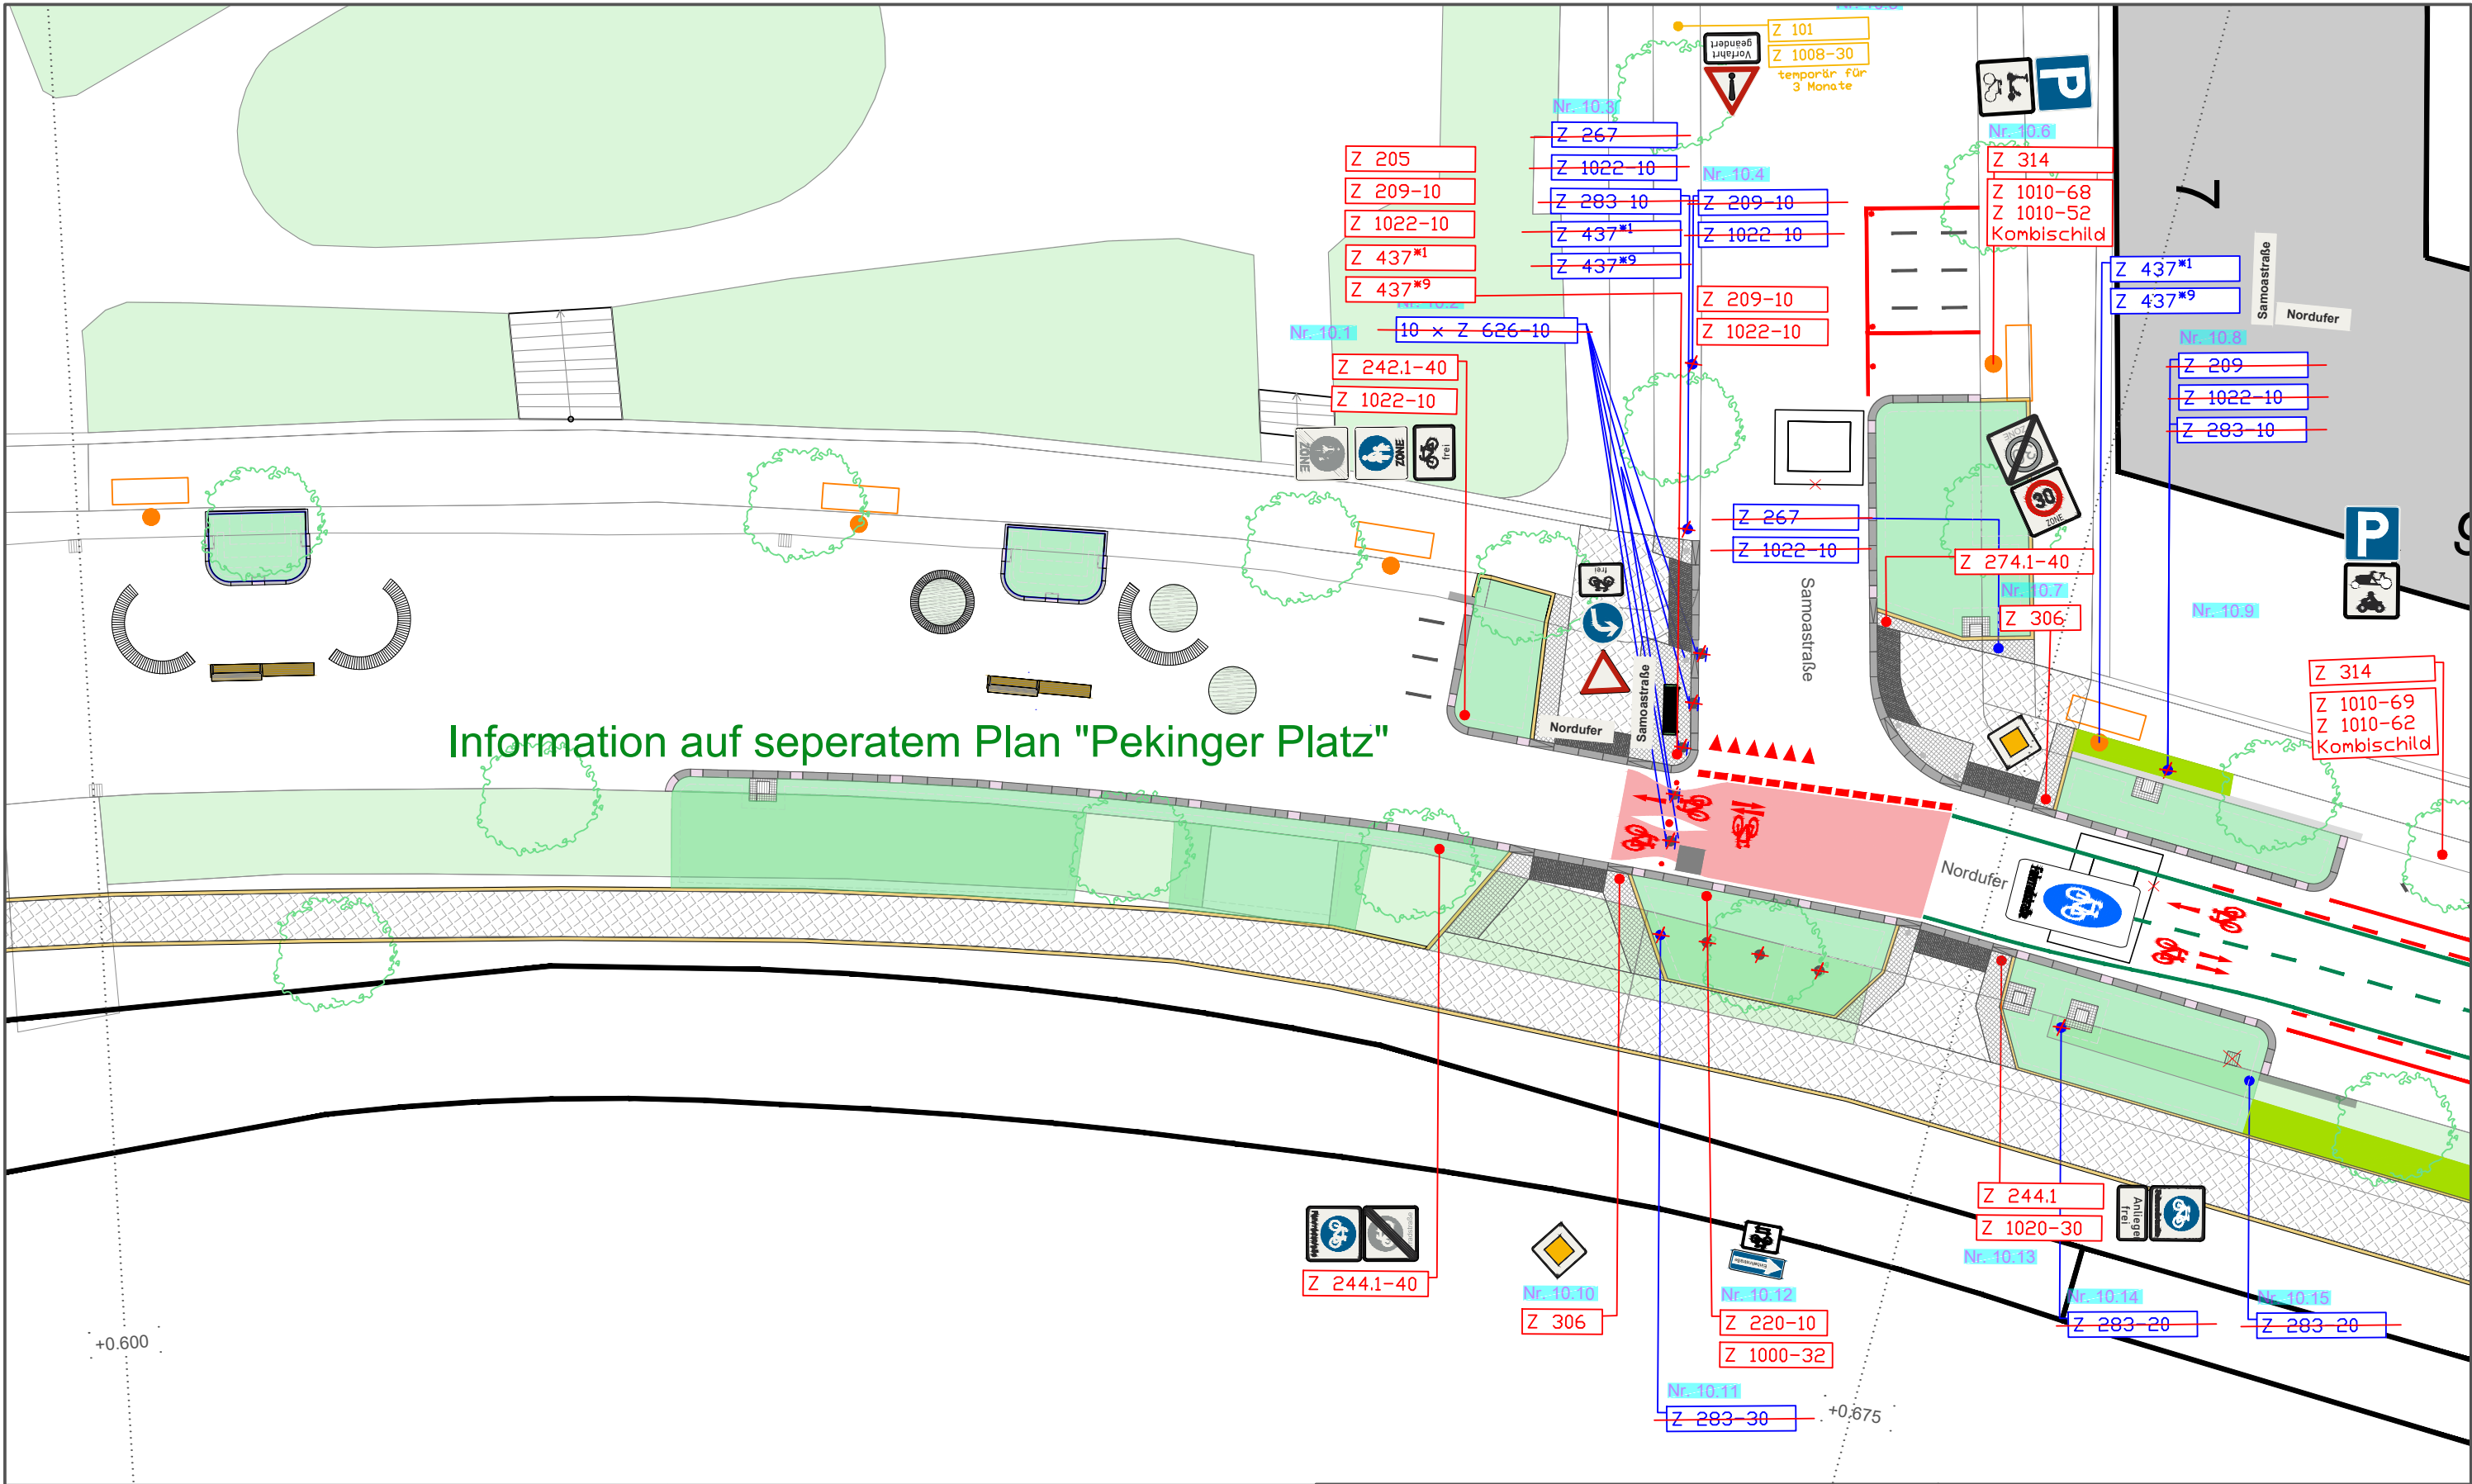

Legende : Gehbahnplatten Mosaiksteine Kleinsteinpflaster Einlaufbereiche der Grünen Gullys Borde neu/ Borde Bestand Grünfläche neu Grünfläche Bestand Großsteinpflaster Beschilderungsposten Poller Z 600-60 (DN150 mm) Pfosten (1m) Lichtmast und LSA Parkscheinautomat Lichtmast LSA Abbruch Orientierungslinie VZ Bestand VZ Abbruch VZ Neu Z temporär		#1 Nordufer #2 Föhler Straße #3 22 bis 6 Uhr #4 mit Parkschei oder Bewohnerausweis für Zone 77 #5 Mo-Fr 9 -20h #6 Sa 9-18h #7 Buchstraße #8 Fehmarner Straße #9 Be- und Entladen #10 Ein- und Aussteigen frei #11 Torfstraße #12 Samostraße #13 Landesamt für Einwanderung #14 Berlin Immigration Office #15 Friedrich-Krause-Ufer 24 Abstand Bemaßung Längsmarkierung: 24 75		Bezirksamt Mitte	Bezirksamt Mitte von Berlin	Straßen- und Grünflächenamt	Fahrradstraße Nordufer (VZ Plan)	Zwischen Föhler Straße und Samostraße	Anpassungen der Knotenpunkte zum Kiezkonzept	Bearbeitungsstand: Anhöhrungsstand	Planungsgrundlage: ALKIS, Straßenbefahrung und BWB Abfrage	Ortsteil: Wedding	Blattgröße: 420 x 297	Gezeichnet: Bau 3 ---	Maßstab: 1:250 m, cm	Datum: 30.06.206	Seite: 10 von 17
---	--	--	--	-----------------------------	--	--	---	--	---	---	---	------------------------------	----------------------------------	----------------------------------	---------------------------------	-----------------------------	-----------------------------

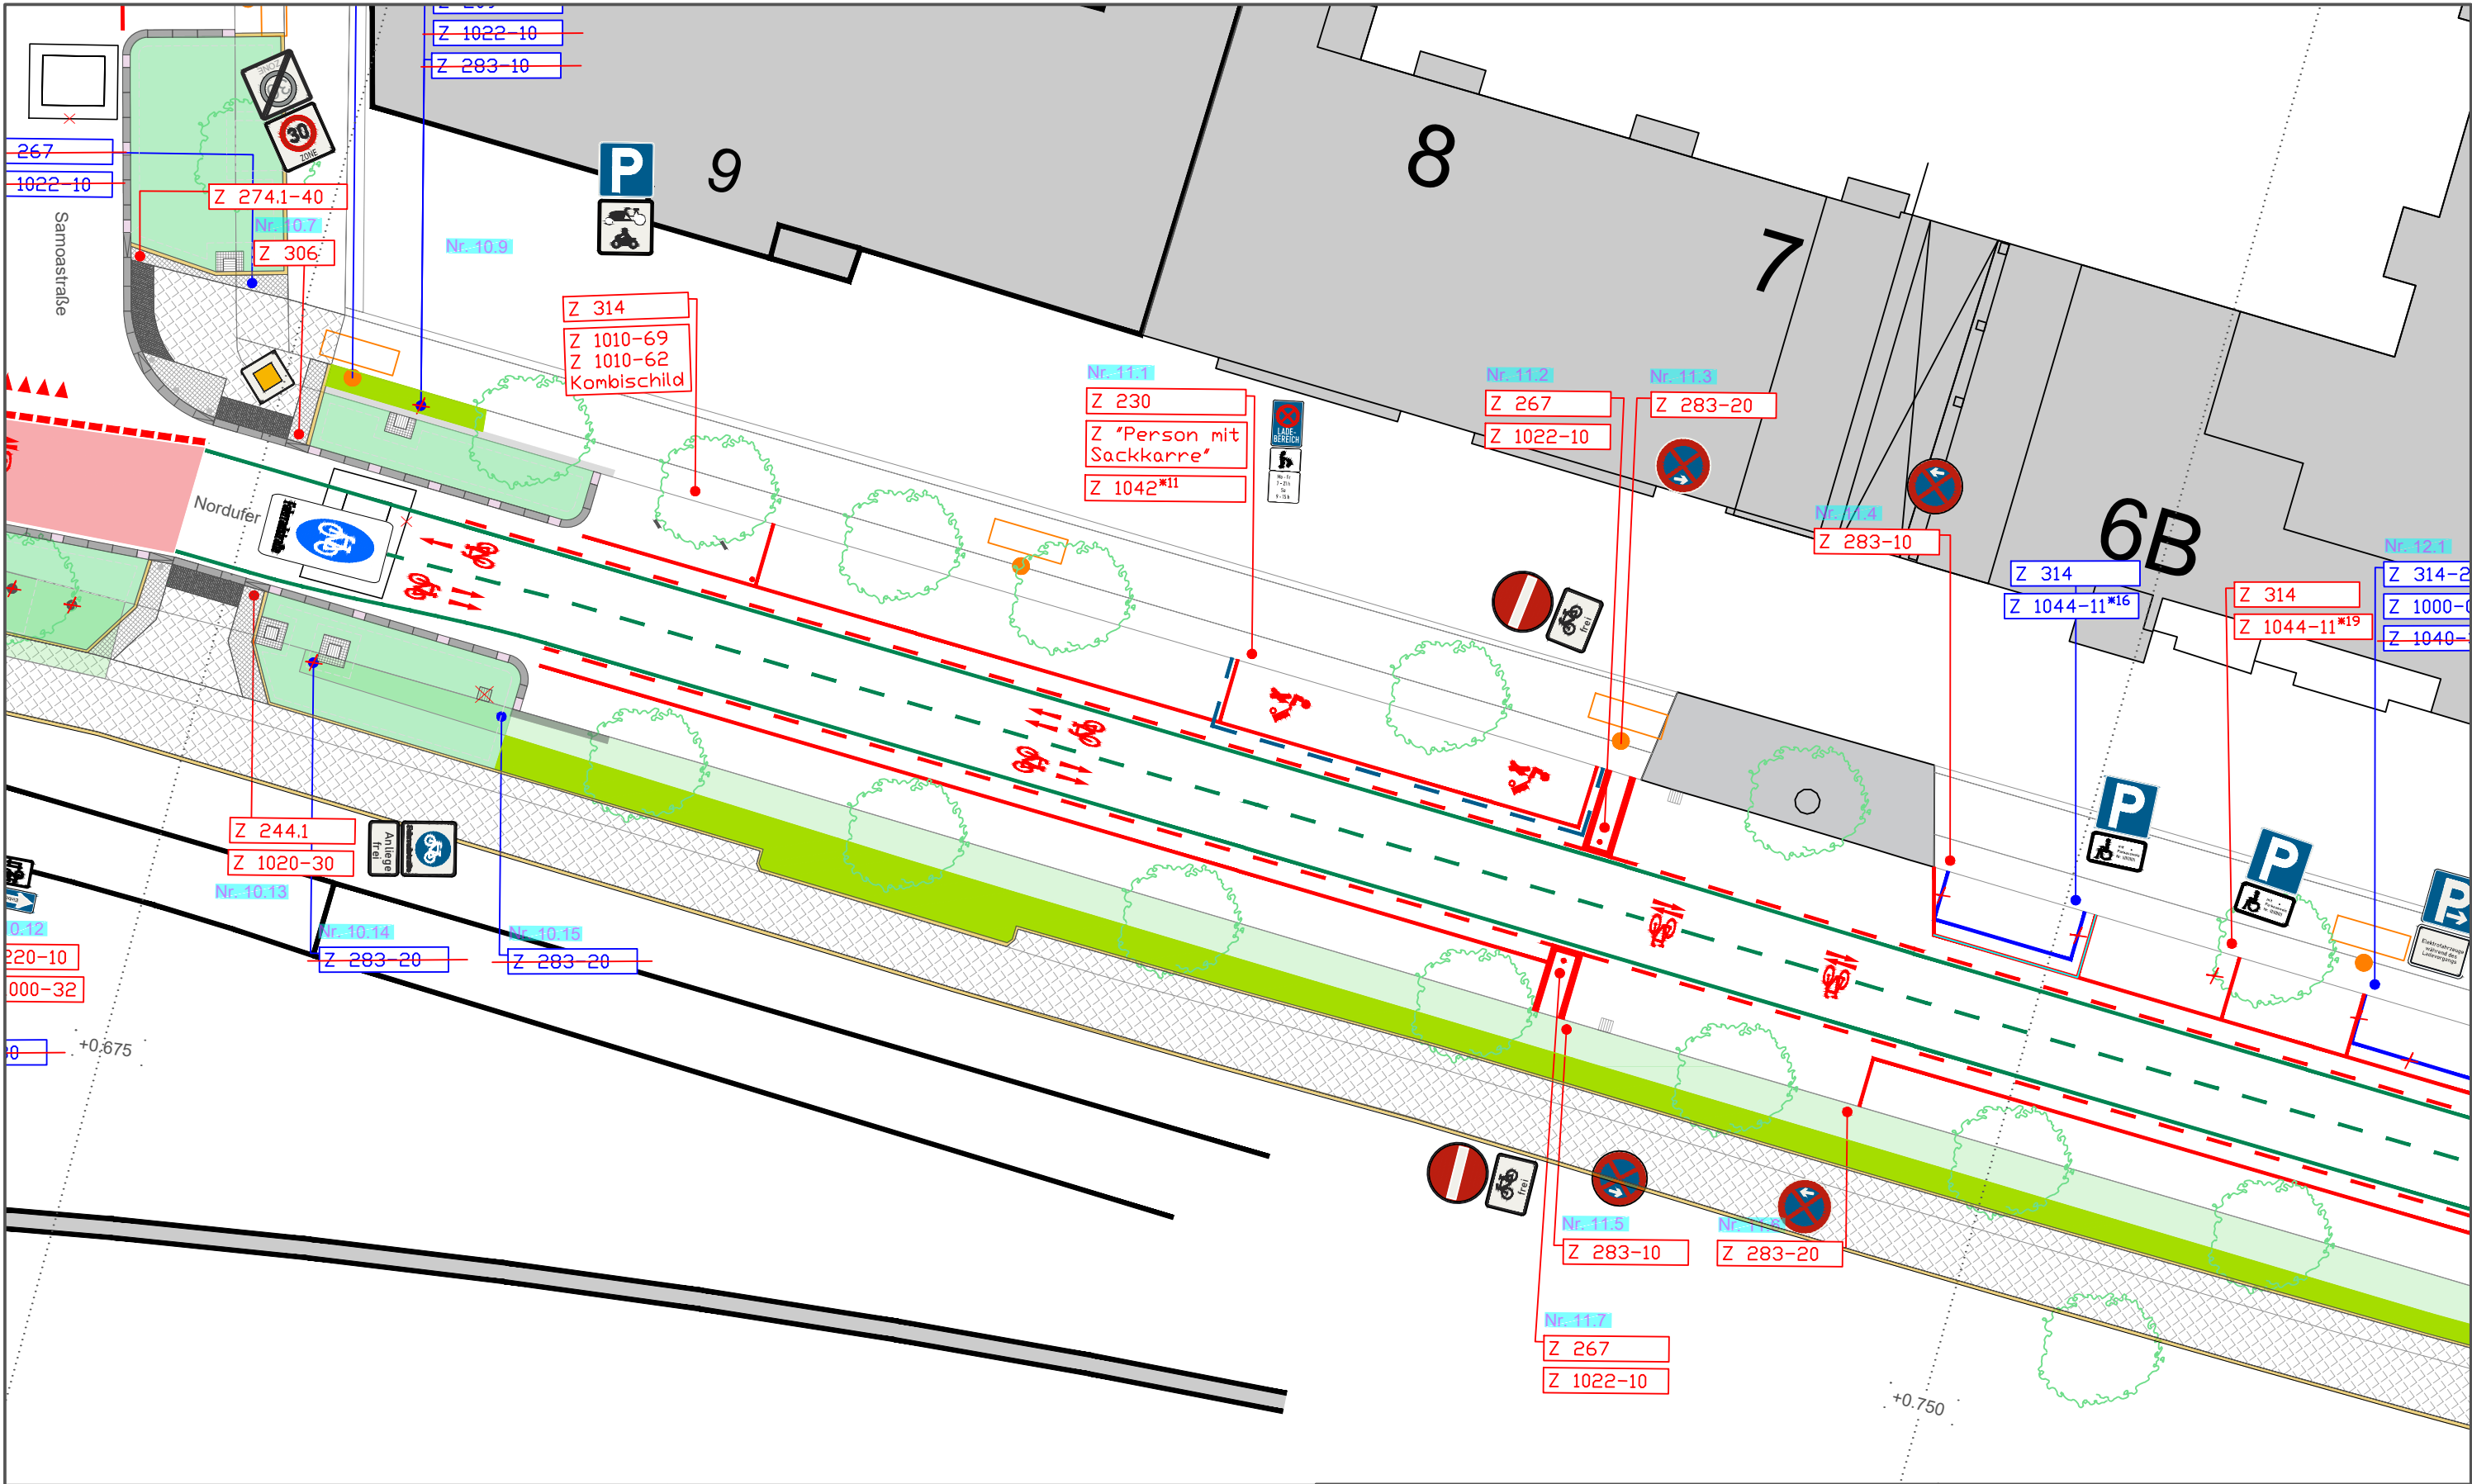

Legende : Gebahnplatten Mosaiksteine Kleinsteinpflaster Einlaufbereiche der Grünen Gullys Borde neu/ Borde Bestand Grünfläche neu Grünfläche Bestand Großsteinpflaster Beschilderungsposten Poller Z 600-60 (DN150 mm) Pfosten (1m) Lichtmast und LSA Parkscheinautomat Lichtmast LSA Abbruch Orientierungslinie VZ Bestand VZ Abbruch VZ Neu Z temporär

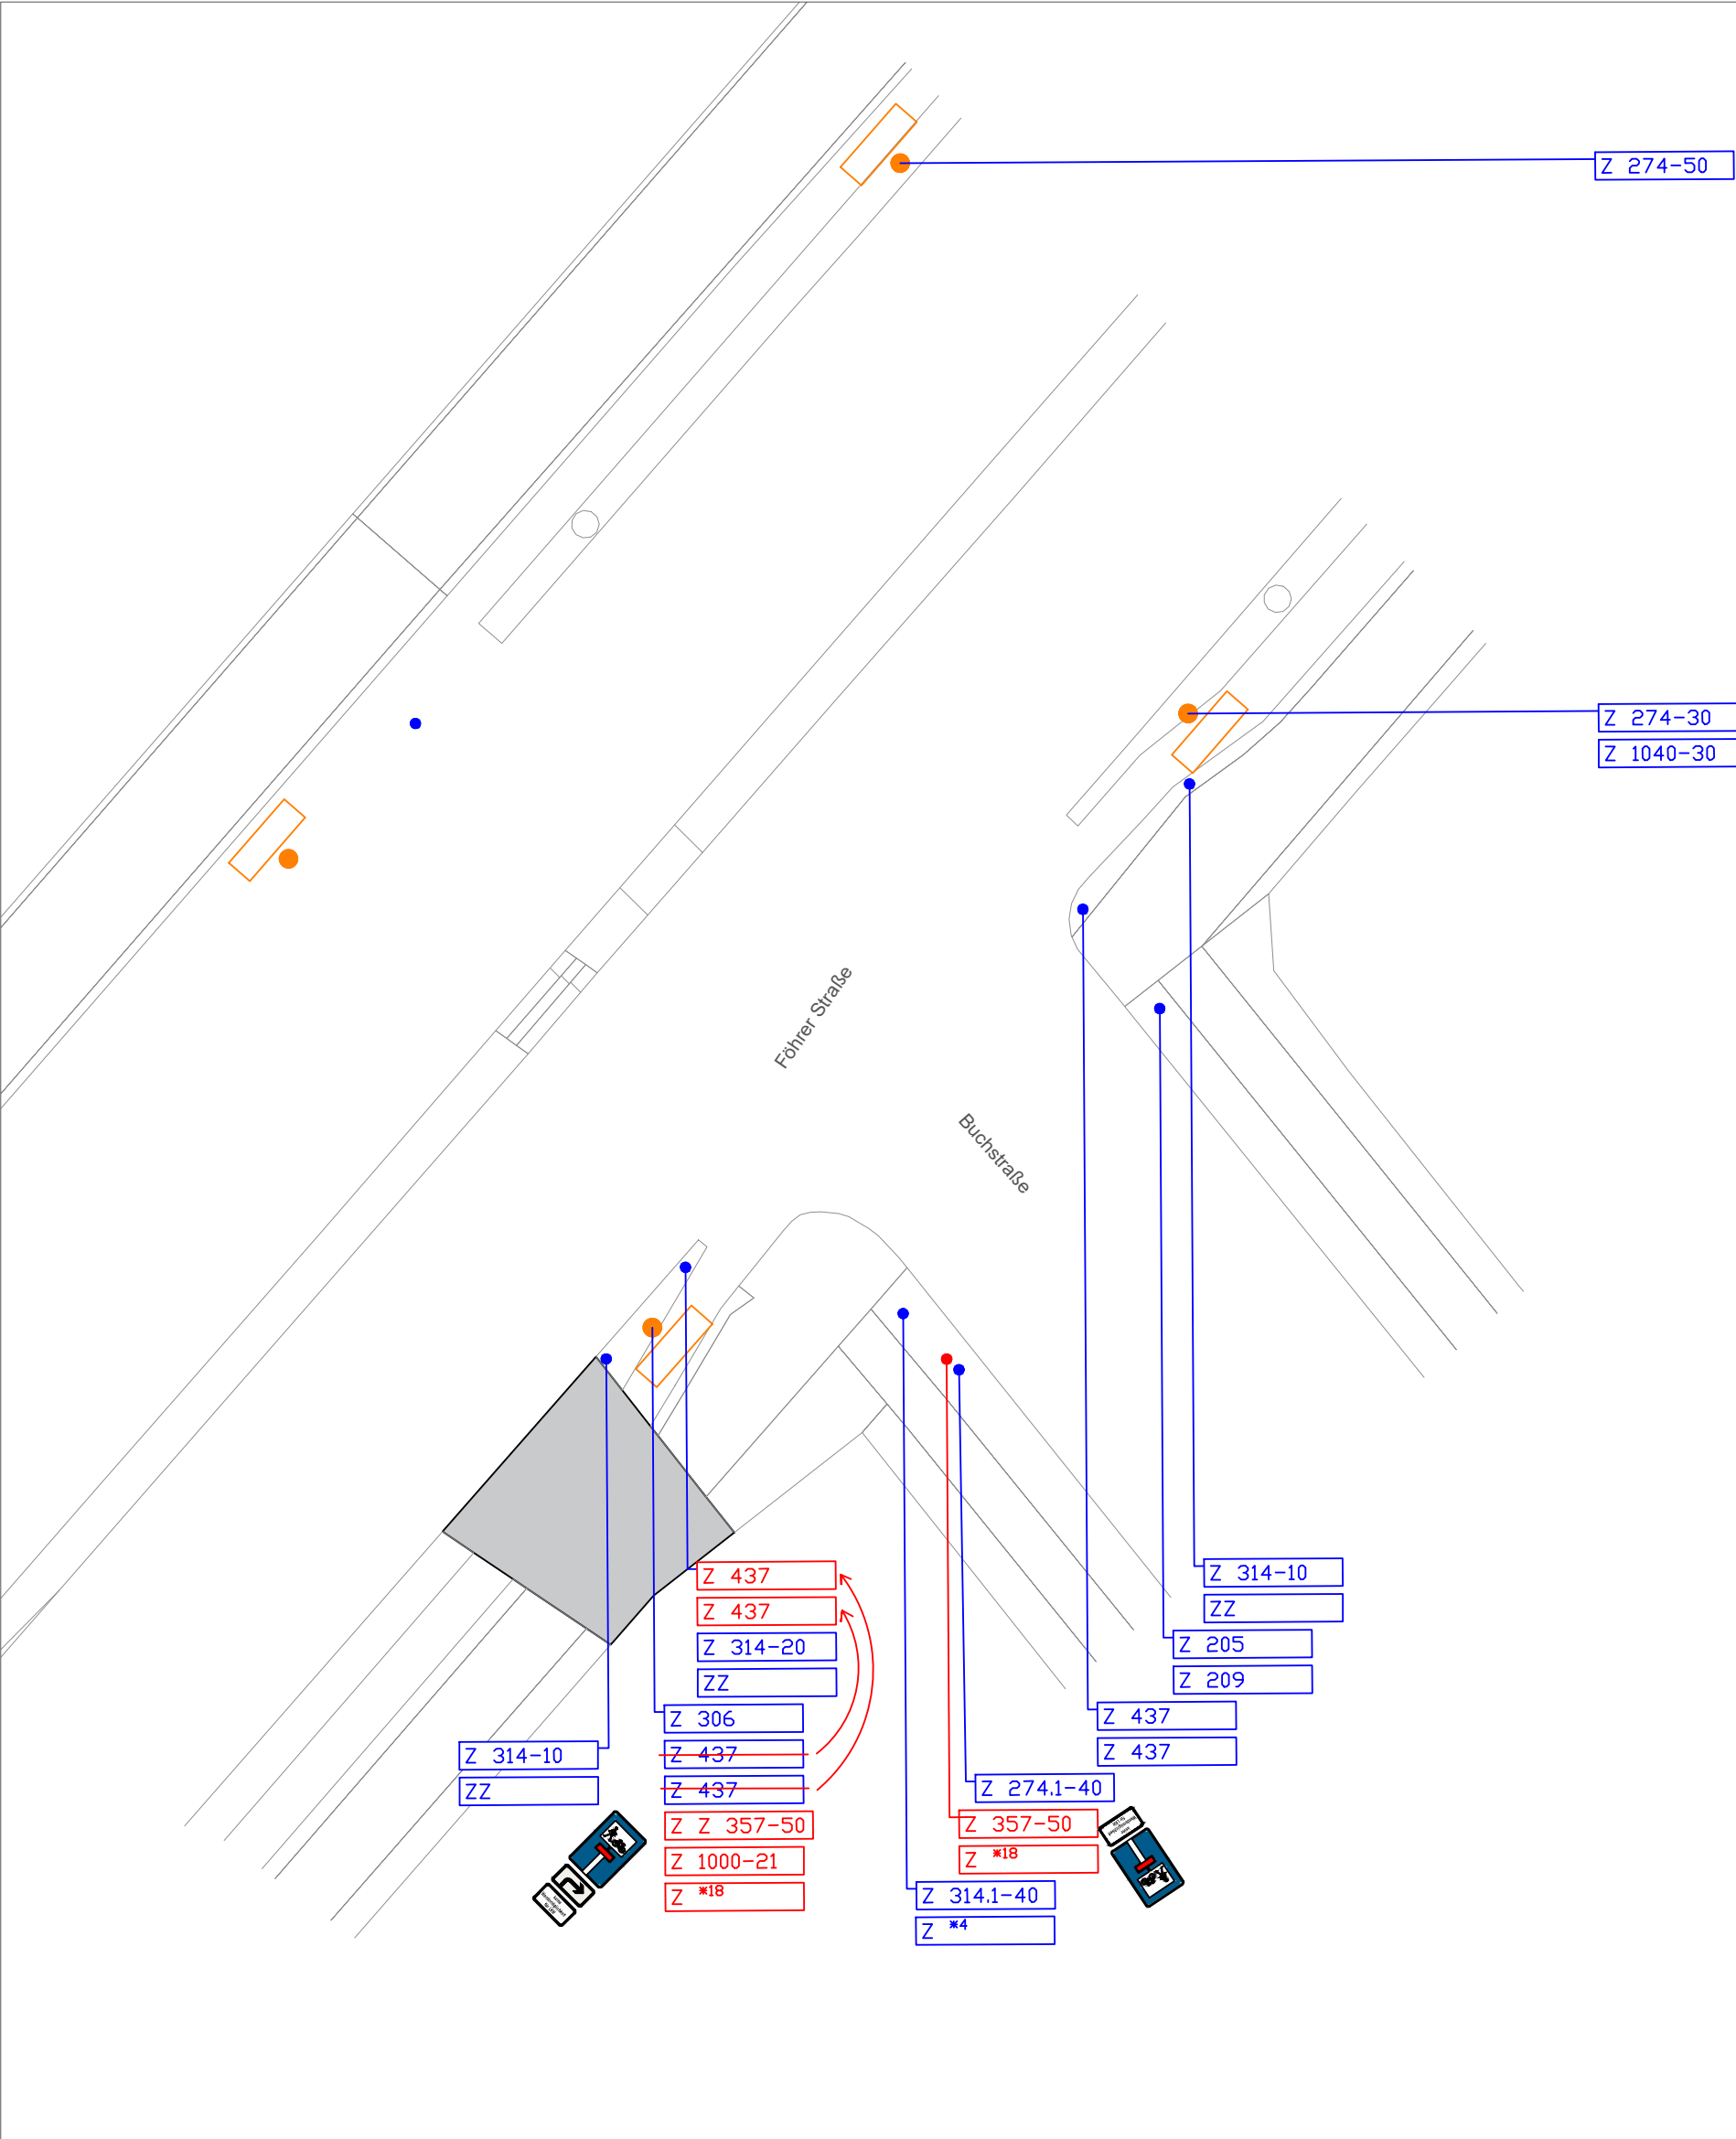


Legende :

- Gehbahnplatten
- Mosaiksteine
- Kleinsteinpflaster
- Einlaufbereiche der Grünen Gullys
- Borde neu/ Borde Bestand
- Grünfläche neu
- Grünfläche Bestand
- Großsteinpflaster
- Beschilderungsposten
- Poller Z 600-60 (DN150 mm)

- Pfosten (1m)
- Lichtmast und LSA
- Parkscheinautomat
- Lichtmast
- LSA
- Abbruch
- Orientierungslinie
- VZ Bestand
- VZ Abbruch
- VZ Neu
- Z temporär

- #1 Nordufer
- #2 Föhler Straße
- #3 22 bis 6 Uhr
- #4 mit Parkschein oder Bewohnerausweis für Zone 77
- #5 Mo-Fr 9 -20h
- #6 Sa 9-18h
- #7 Buchstraße
- #8 Fehmarner Straße
- #9 Be- und Entladen
- #10 Ein- und Aussteigen frei
- #11 Torfstraße
- #12 Samoastraße
- #13 Landesamt für Einwanderung
- #14 Berlin Immigration Office
- #15 Friedrich-Krause-Ufer 24

- #11 Mo-Fr 7-21h; Sa 9-15h
- #12 4 Std.
- #13 8-18 h
- #14 Lynarstraße
- #15 Kiautschoustraße
- #16 Sprengelstraße
- #16 mit Parkausweis Nr. 12084
- #17 mit Parkausweis Nr. 01-1930
- #18 keine Wendemöglichkeit für LKW
- #19 mit Parkausweis Nr. 01-1284

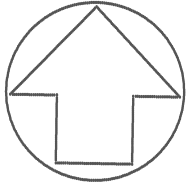

Bezirksamt
Mitte

BERLIN



Bezirksamt Mitte von Berlin
Straßen- und Grünflächenamt

Fahrradstraße Nordufer (VZ Plan)
Zwischen Föhler Straße und Samoastraße
Anpassungen der Knotenpunkte zum Kiezkonzept
Knoten Föhler Straße Ecke Buchstraße


Bearbeitungsstand: Anhörungsstand

Planungsgrundlage: ALKIS, Straßenbefahrung und BWB Abfrage

Ortsteil: Wedding Blattgröße: 420 x 297

Gezeichnet: Bau 3 --- Maßstab: 1:250 m, cm


Datum: 30.06.206 Seite: 13 von 17

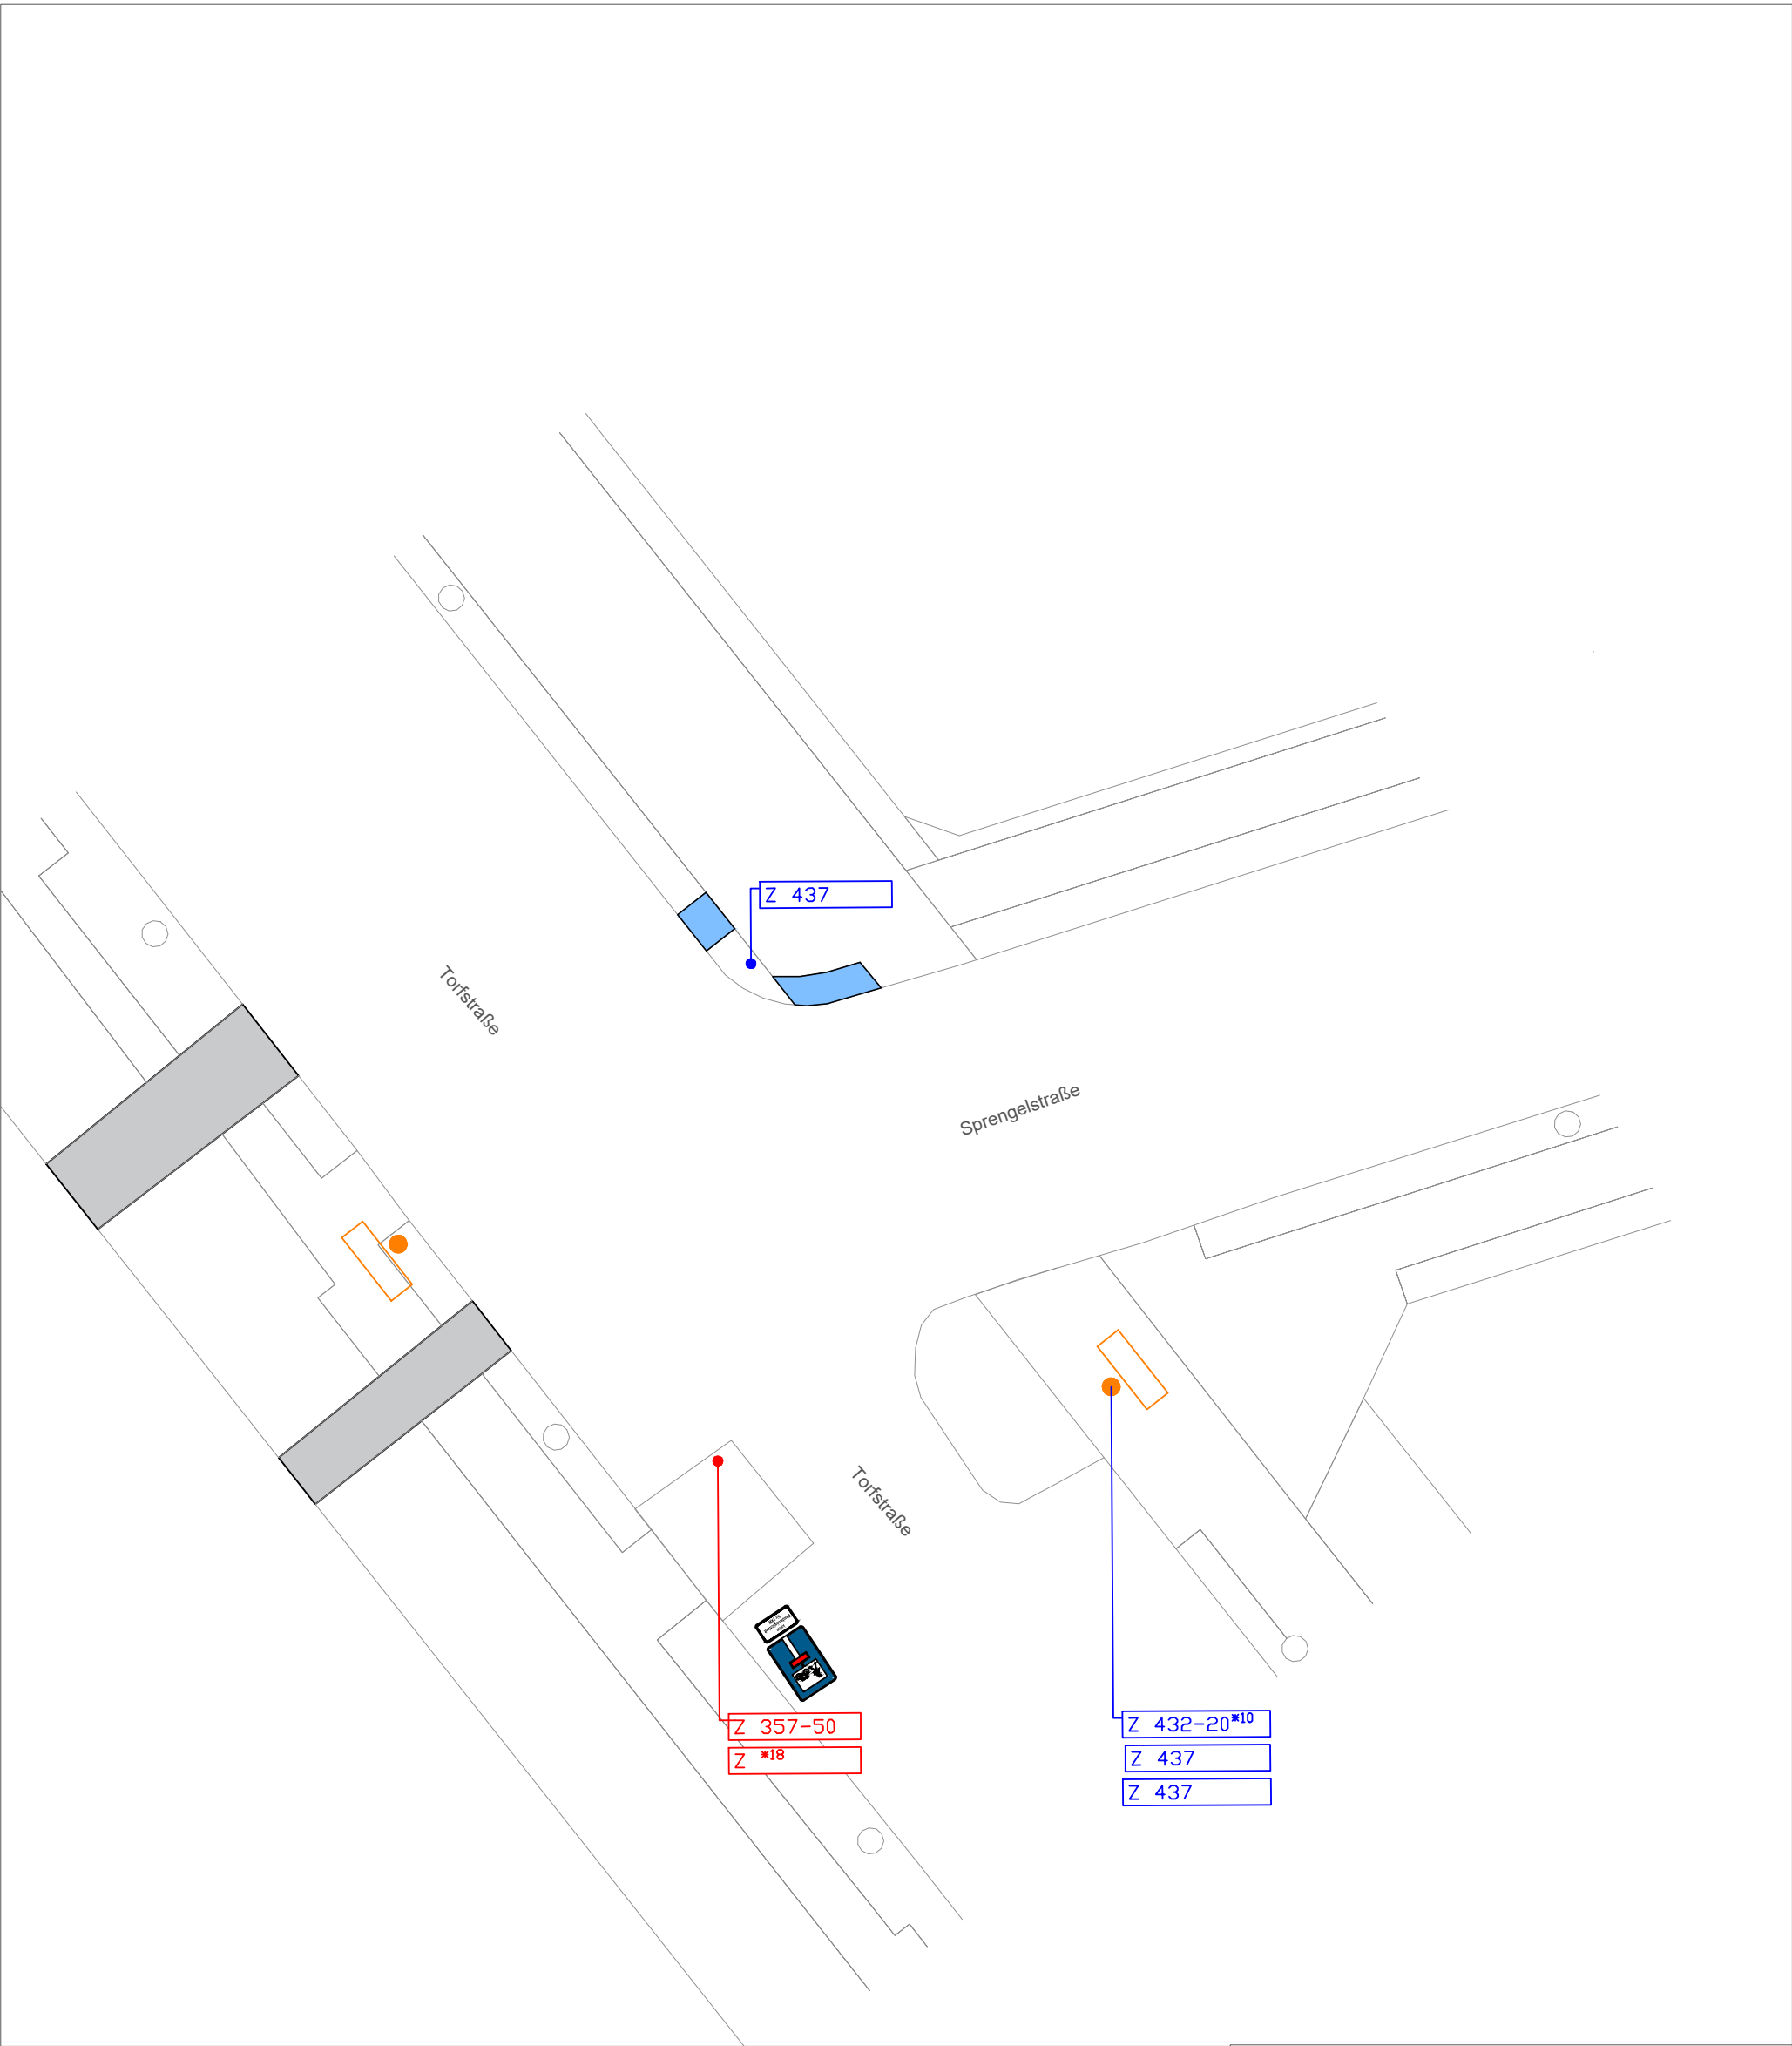


- Legende :**
- Gebahnplatten
 - Mosaiksteine
 - Kleinsteinpflaster
 - Einlaufbereiche der Grünen Gullys
 - Borde neu/ Borde Bestand
 - Grünfläche neu
 - Grünfläche Bestand
 - Großsteinpflaster
 - Beschilderungsposten
 - Poller Z 600–60 (DN150 mm)
 - Pfosten (1m)
 - Lichtmast und LSA
 - Parkscheinautomat
 - Lichtmast
 - LSA
 - Abbruch
 - Orientierungslinie
 - VZ Bestand
 - VZ Abbruch
 - VZ Neu
 - Z temporär

- #1 Nordufer
- #2 Föhner Straße
- #3 22 bis 6 Uhr
- #4 mit Parkschein oder
- Zone 77
- Mo-Fr 9 -20h
- Sa 9-18h
- Buchstraße
- Fehmarner Straße
- Be- und Entladen
- Ein- und Aussteigen
- frei
- #8 Torfstraße
- #9 Samoastraße
- #10 Landesamt für Einwanderung
- Berlin Immigration Office
- Friedrich-Krause-Ufer 24

- #11 Mo–Fr 7–21h; Sa 9–15h
- #12 4 Std.
- 8–18 h
- #13 Lynarstraße
- #14 Kiautschoustraße
- #15 Sprengelstraße
- #16 mit Parkausweis Nr. 12084
- #17 mit Parkausweis Nr. 01–1930
- #18 keine Wendemöglichkeit für LKW
- #19 mit Parkausweis Nr. 01–1284

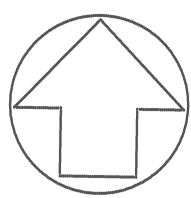

Bezirksamt Mitte	BERLIN		Bearbeitungsstand: Anhörungsstand	
			Planungsgrundlage: ALKIS, Straßenbefahrung und BWB Abfrage	
Bezirksamt Mitte von Berlin Straßen- und Grünflächenamt			Ortsteil: Wedding	Blattgröße: 420 x 297
Fahrradstraße Nordufer (VZ Plan) Zwischen Föhner Straße und Samoastraße Anpassungen der Knotenpunkte zum Kiezkonzept Knoten Torfstraße Ecke Sprengelstraße			Gezeichnet: Bau 3 ---	Maßstab: 1:250 m, cm
			Datum: 30.06.206	Seite: 15 von 17

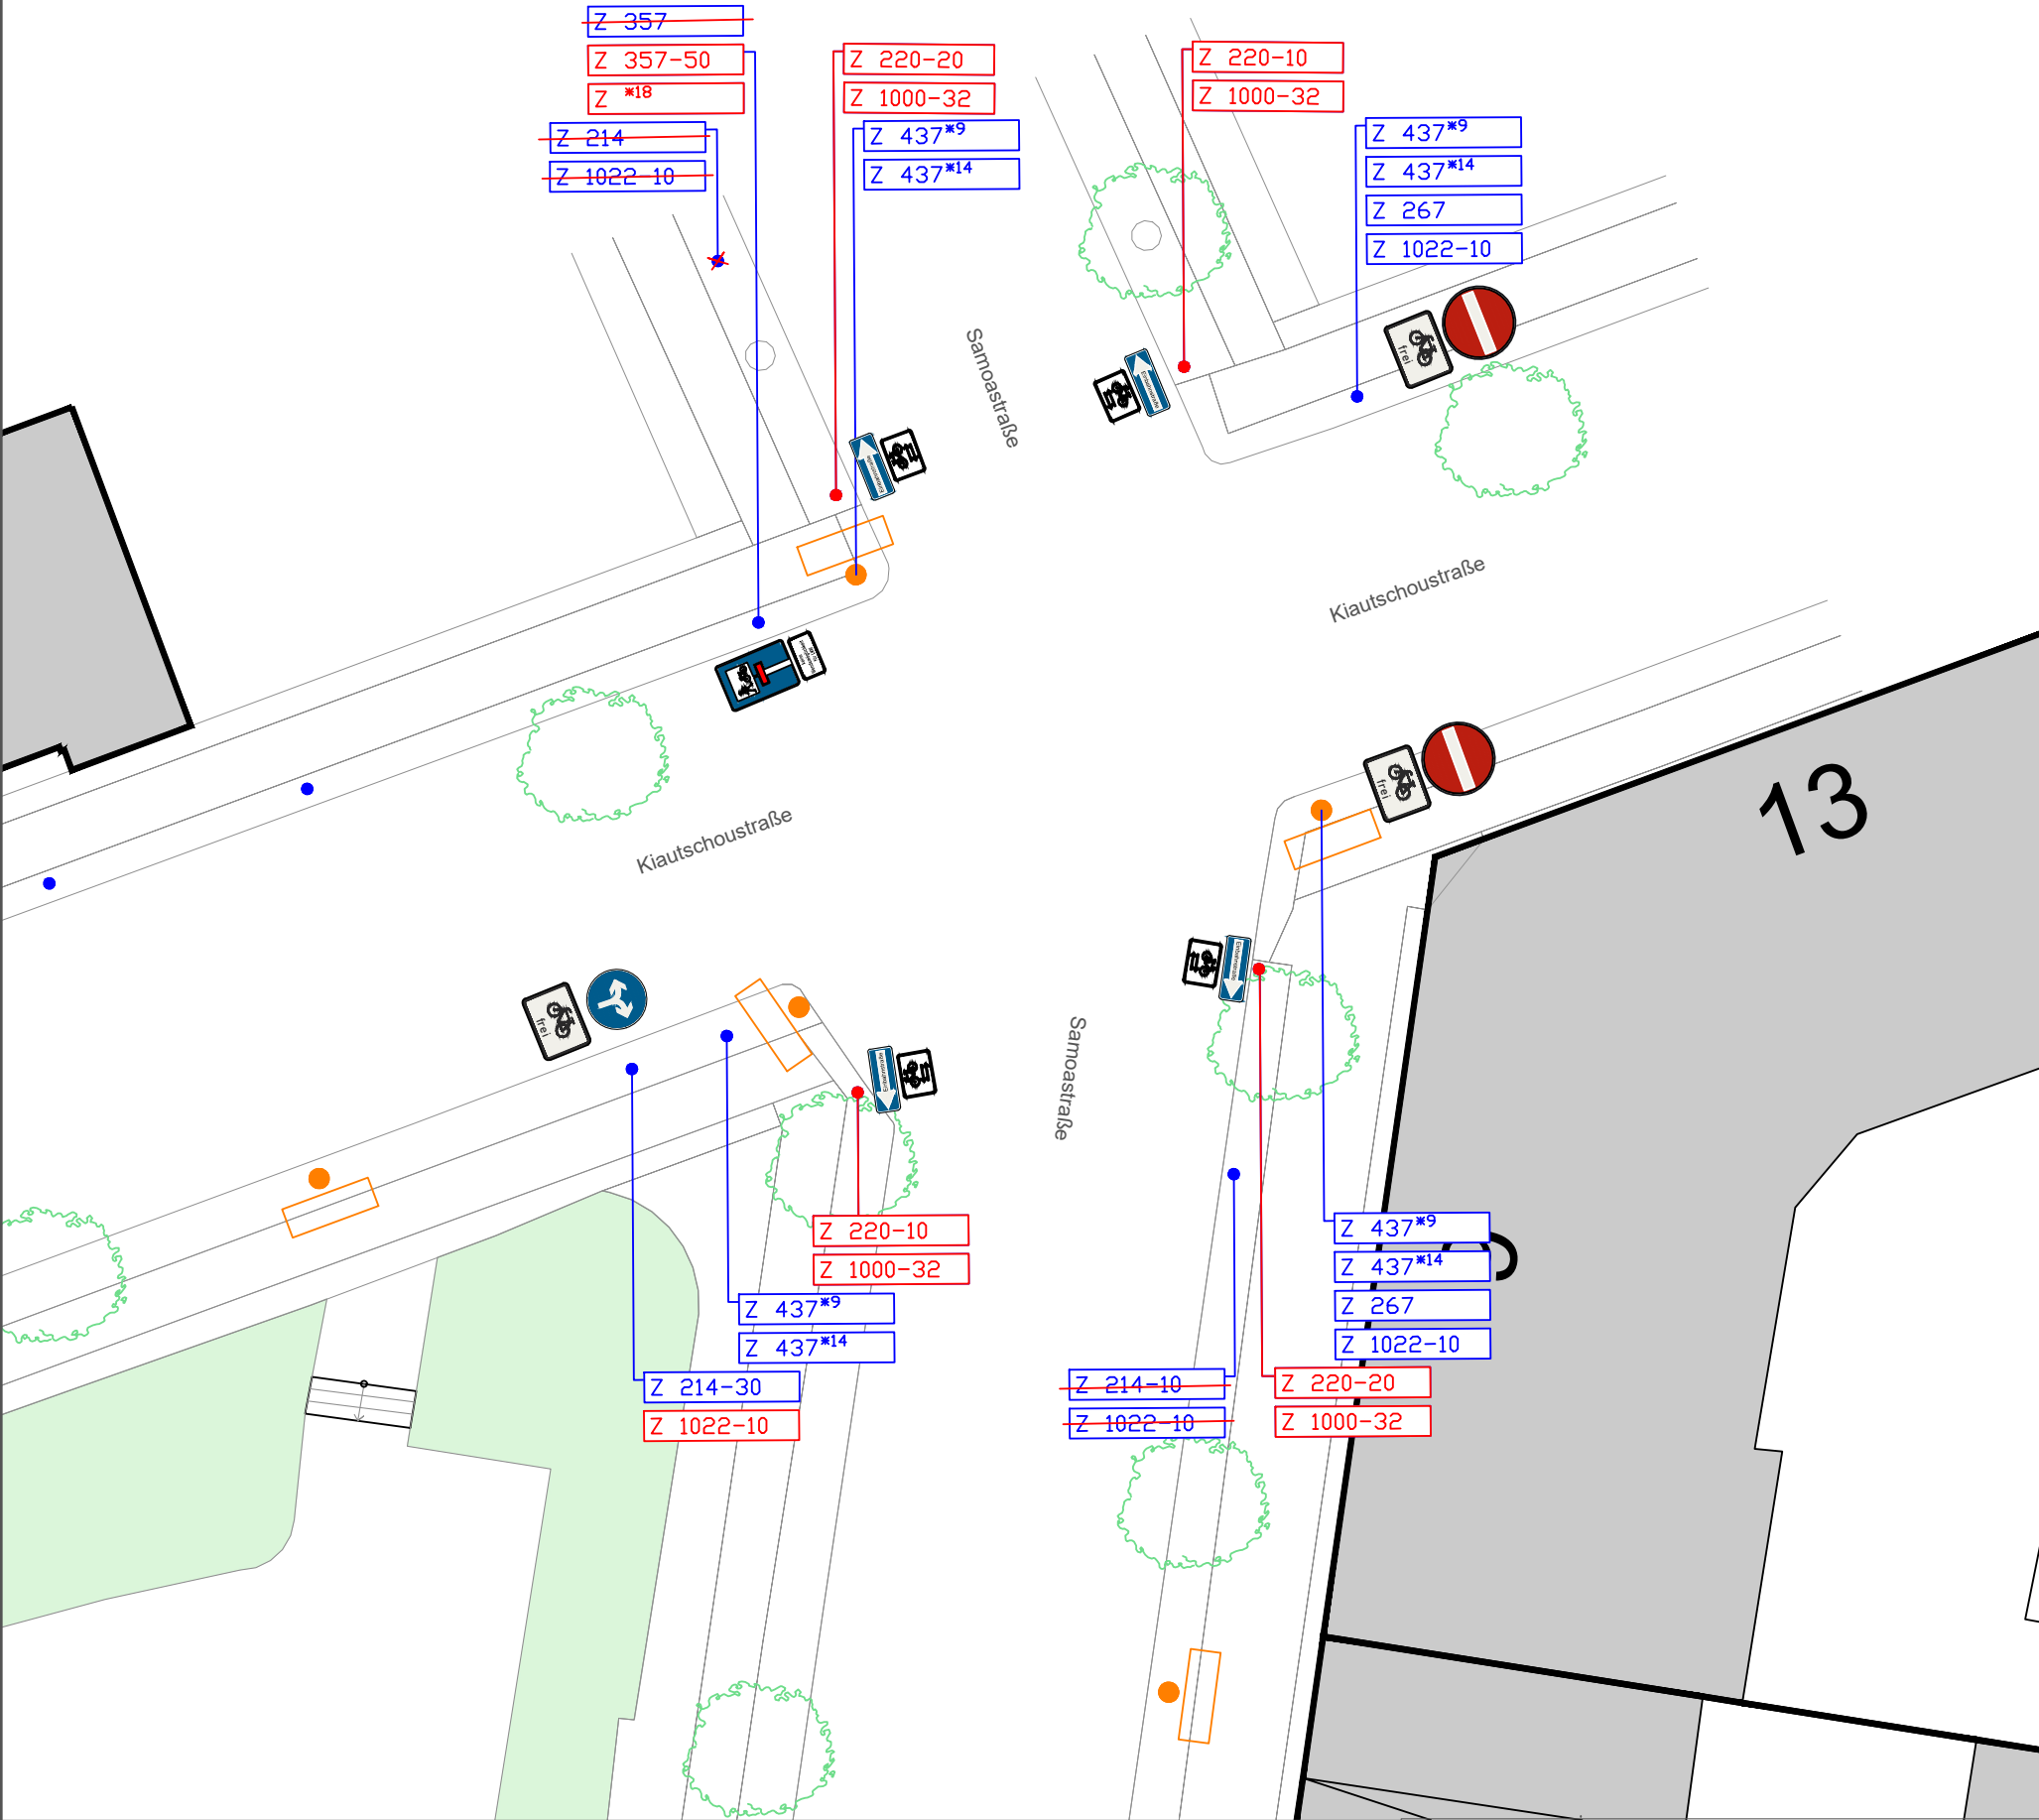

Legende :


- Gehbahnplatten
- Mosaiksteine
- Kleinsteinpflaster
- Einlaufbereiche der Grünen Gullys
- Borde neu/ Borde Bestand
- Grünfläche neu
- Grünfläche Bestand
- Großsteinpflaster
- Beschilderungsposten
- Poller Z 600-60 (DN150 mm)

- Pfosten (1m)
- Lichtmast und LSA
- Parkscheinautomat
- Lichtmast
- LSA
- Abbruch
- Orientierungslinie

- ~~VZ Bestand~~
- ~~VZ Abbruch~~
- ~~VZ Neu~~
- ~~Z temporär~~

- #1 Nordufer
- #2 Föhner Straße
- #3 22 bis 6 Uhr
- #4 mit Parkschein oder
- #5 Bewohnerausweis für
- #6 Zone 77
- #7 Mo-Fr 9 -20h
- #8 Sa 9-18h
- #9 Buchstraße
- #10 Fehmarner Straße
- Be- und Entladen
- Ein- und Aussteigen
- frei
- Torfstraße
- Samostraße
- Landesamt für Einwanderung
- Berlin Immigration Office
- Friedrich-Krause-Ufer 24

- #11 Mo-Fr 7-21h; Sa 9-15h
- #12 4 Std.
- #13 8-18 h
- #14 Lynarstraße
- #15 Kiautschoustraße
- #16 Sprengelstraße
- #16 mit Parkausweis Nr. 12084
- #17 mit Parkausweis Nr. 01-1930
- #18 keine Wendemöglichkeit für LKW
- #19 mit Parkausweis Nr. 01-1284

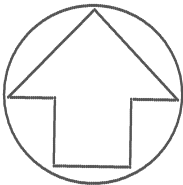

Bezirksamt
Mitte

BERLIN



Bezirksamt Mitte von Berlin
Straßen- und Grünflächenamt

Fahrradstraße Nordufer (VZ Plan)
Zwischen Föhner Straße und Samostraße
Anpassungen der Knotenpunkte zum Kiezkonzept


Bearbeitungsstand: Anhörungsstand

Planungsgrundlage: ALKIS, Straßenbefahrung
und BWB Abfrage

Ortsteil: Wedding Blattgröße: 420 x 297

Gezeichnet: Bau 3 --- Maßstab: 1:250 m, cm

Datum: 30.06.206 Seite: 16 von 17

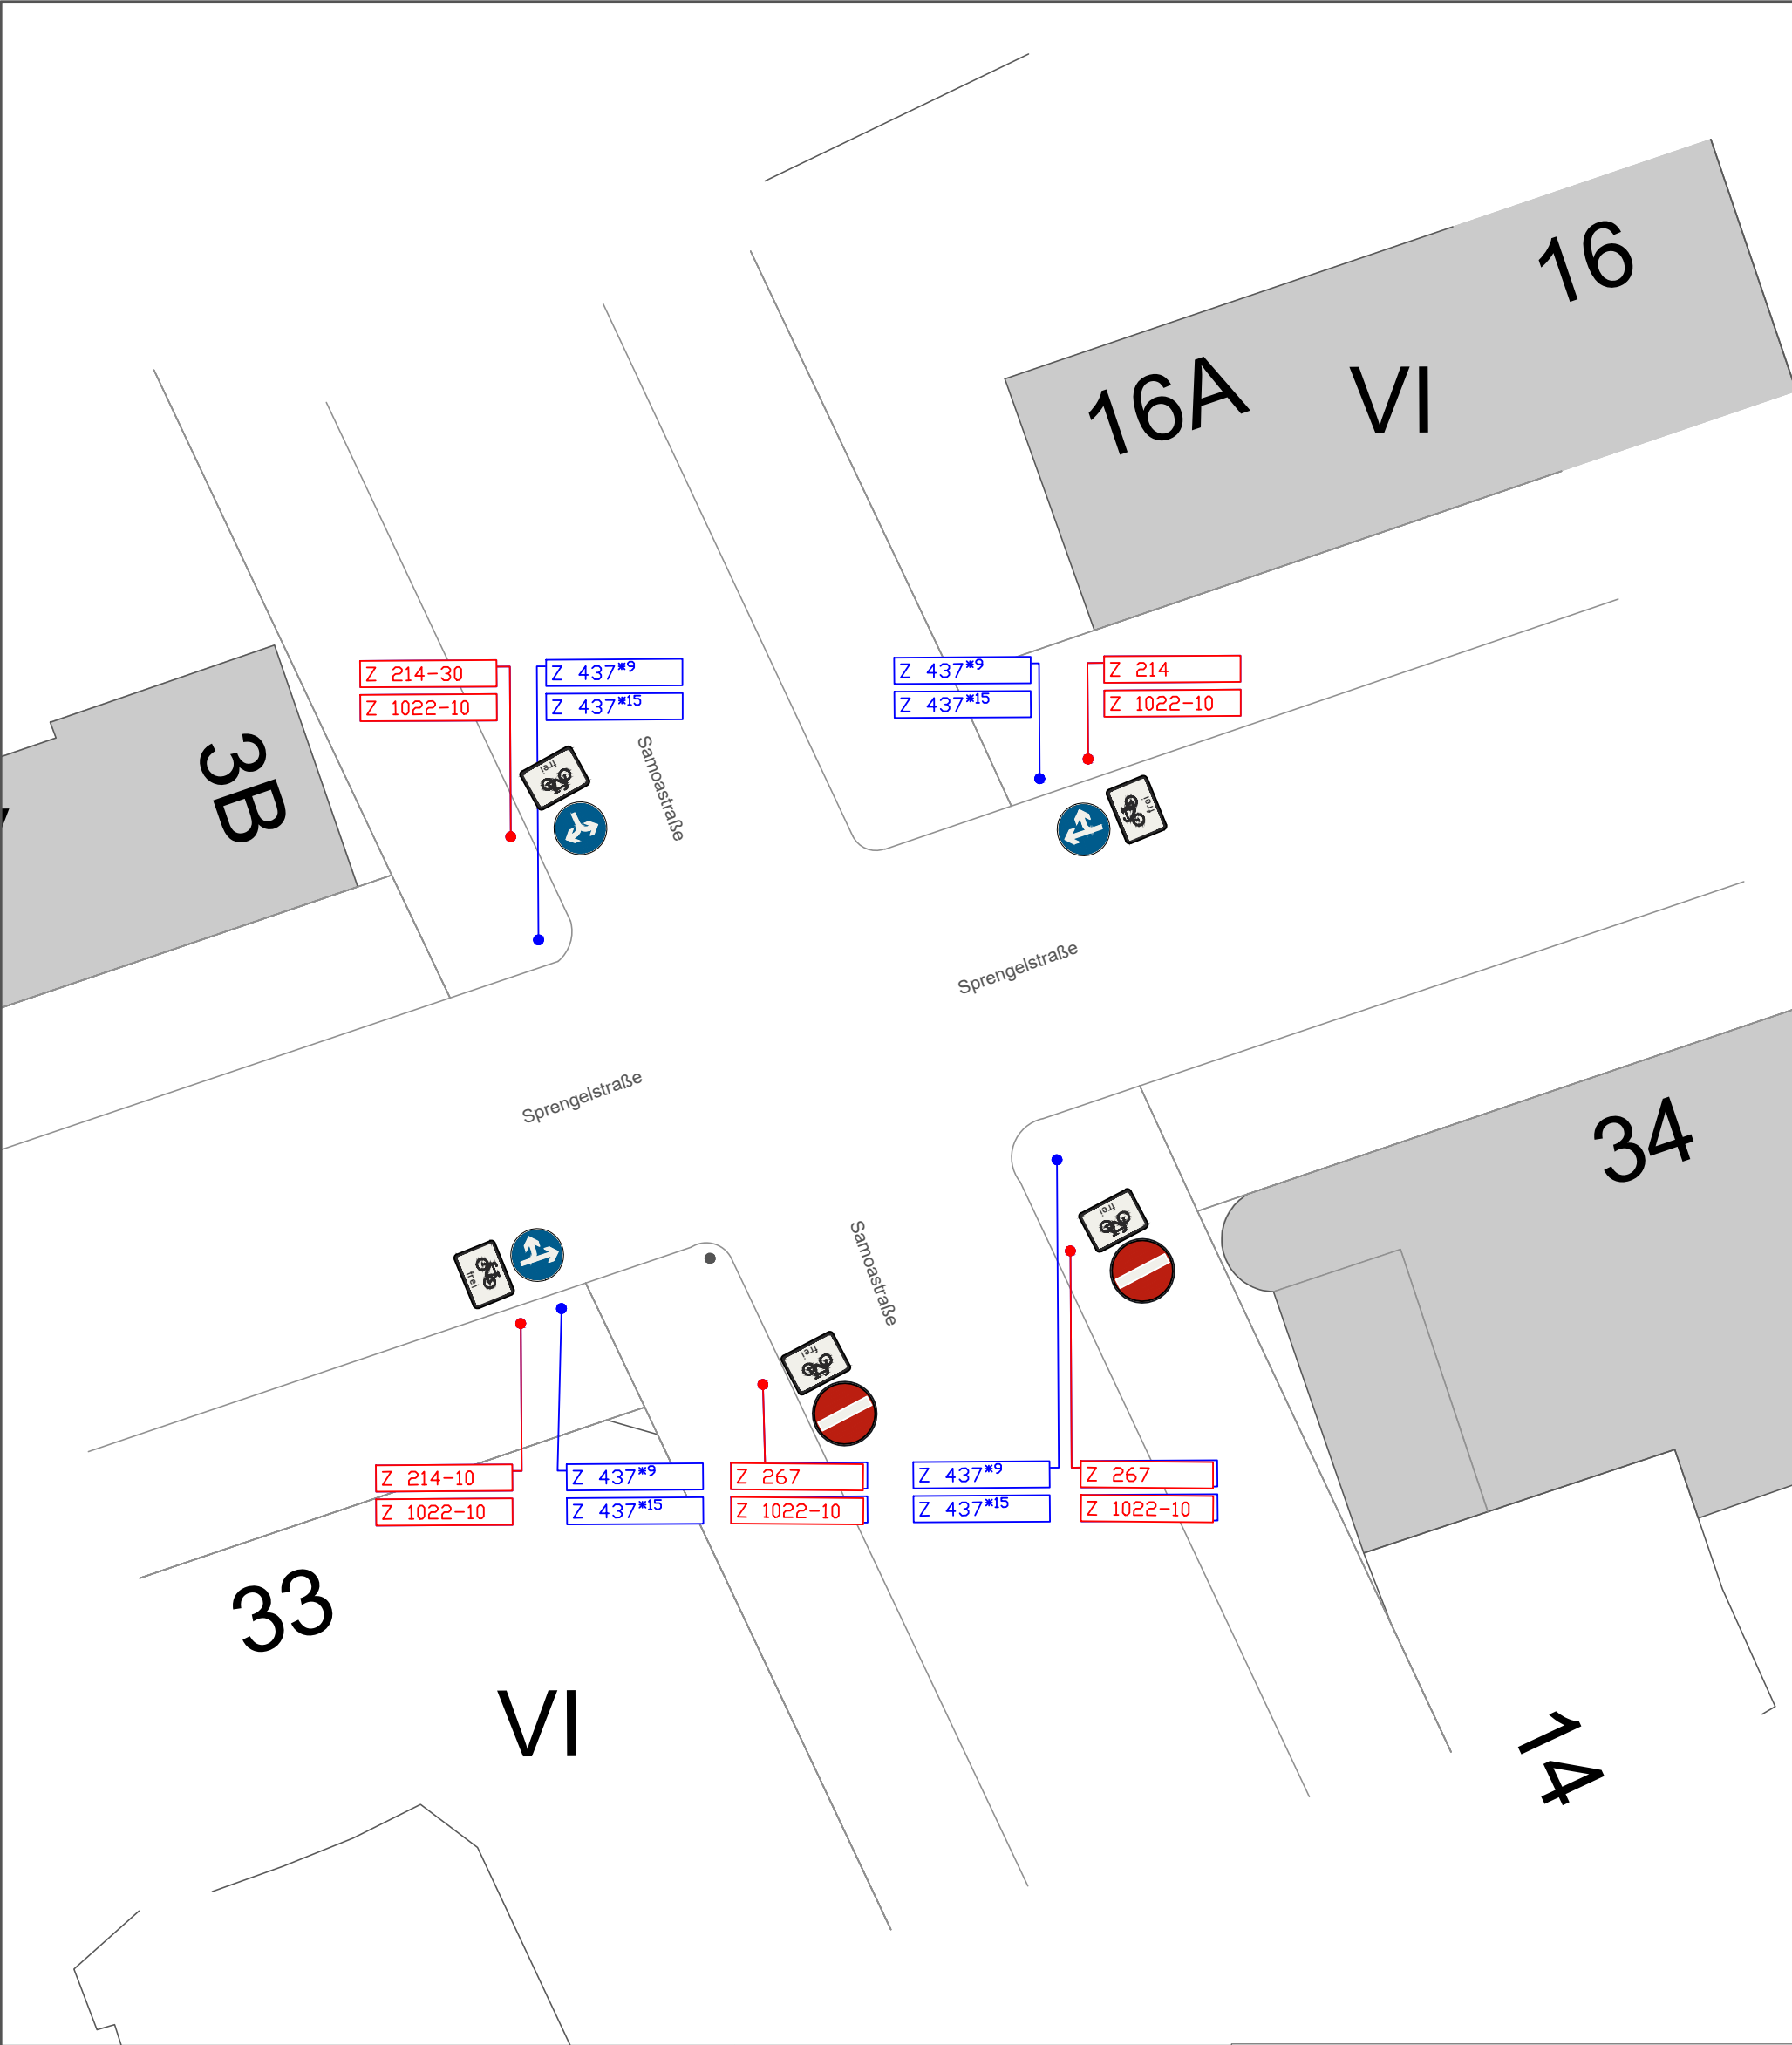


Legende :

- Gehbahnplatten
- Mosaiksteine
- Kleinsteinpflaster
- Einlaufbereiche der Grünen Gullys
- Borde neu/ Borde Bestand
- Grünfläche neu
- Grünfläche Bestand
- Großsteinpflaster
- Beschilderungsposten
- Poller Z 600-60 (DN150 mm)

- Pfosten (1m)
- Lichtmast und LSA
- Parkscheinautomat
- Lichtmast
- LSA
- Abbruch
- Orientierungslinie
- VZ Bestand
- VZ Abbruch
- VZ Neu
- Z temporär

- #1 Nordufer
- #2 Föhner Straße
- #3 22 bis 6 Uhr
- #4 mit Parkschein oder
- #4 Bewohnerausweis für
- #4 Zone 77
- #4 Mo-Fr 9 -20h
- #4 Sa 9-18h
- #5 Buchstraße
- #6 Fehmarner Straße
- #7 Be- und Entladen
- #7 Ein- und Aussteigen
- #7 frei
- #8 Torfstraße
- #9 Samostraße
- #10 Landesamt für Einwanderung
- Berlin Immigration Office
- Friedrich-Krause-Ufer 24

- #11 Mo-Fr 7-21h; Sa 9-15h
- #12 4 Std.
- #12 8-18 h
- #13 Lynarstraße
- #14 Kiautschaustraße
- #15 Sprengelstraße
- #16 mit Parkausweis Nr. 12084
- #17 mit Parkausweis Nr. 01-1930
- #18 keine Wendemöglichkeit für LKW
- #19 mit Parkausweis Nr. 01-1284

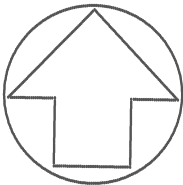

Bezirksamt
Mitte

BERLIN



Bezirksamt Mitte von Berlin
Straßen- und Grünflächenamt

Fahrradstraße Nordufer (VZ Plan)
Zwischen Föhner Straße und Samostraße
Anpassungen der Knotenpunkte zum Kiezkonzept

Bearbeitungsstand: Anhörungsstand

Planungsgrundlage: ALKIS, Straßenbefahrung
und BWB Abfrage

Ortsteil: Wedding Blattgröße: 420 x 297

Gezeichnet: Bau 3 --- Maßstab: 1:250 m, cm

Datum: 30.06.206 Seite: 17 von 17