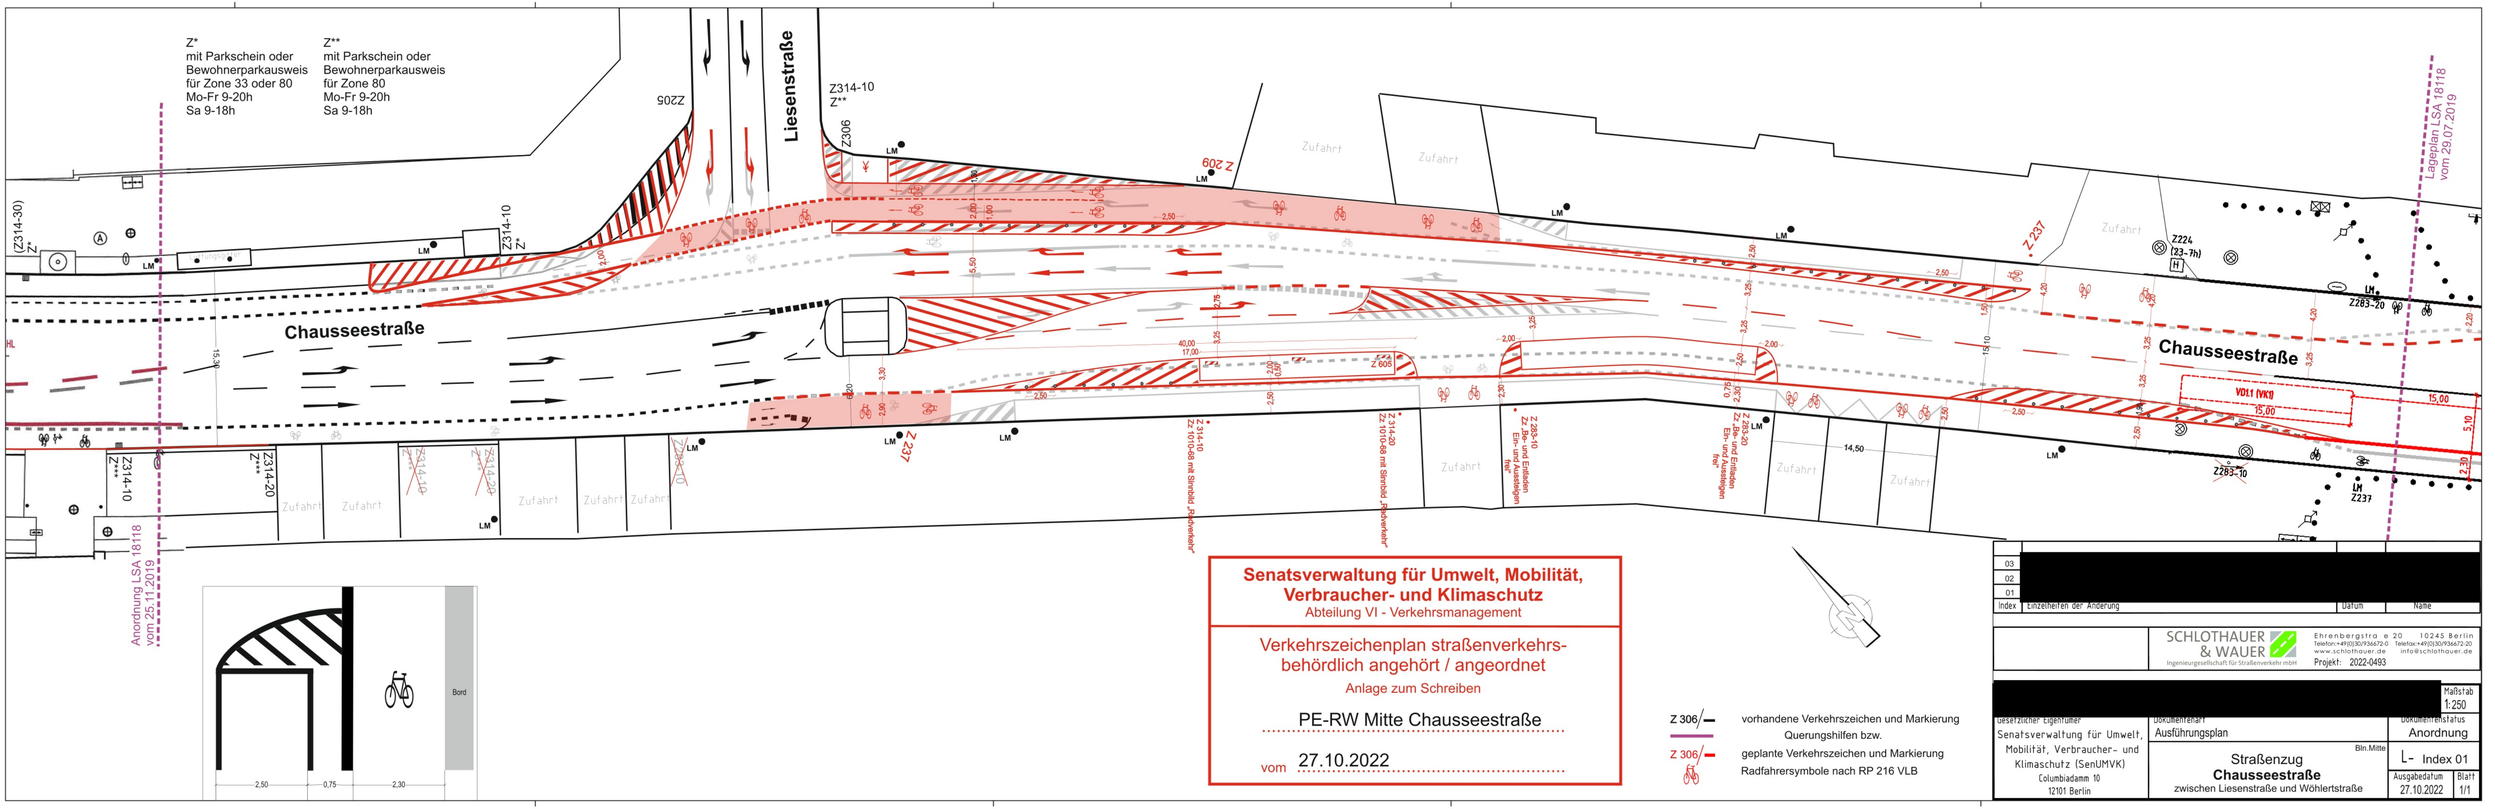

Senatsverwaltung für Umwelt, Mobilität, Verbraucher- und Klimaschutz
Abteilung VI - Verkehrsmanagement

Verkehrszeichenplan straßenverkehrsbehördlich angehört / angeordnet

Anlage zum Schreiben

PE-RW Mitte Chausseestraße

vom 27.10.2022

Z 306 — vorhandene Verkehrszeichen und Markierung Querungshilfen bzw.

Z 306 — geplante Verkehrszeichen und Markierung

Radfahrersymbole nach RP 216 VLB

Index	Einzelheiten der Änderung	Datum	Name
03	[redacted]		
02			
01			

SCHLOTHAUER & WAUER
Ingenieurgesellschaft für Straßenverkehr mbH
Ehrenbergstra e 20 10245 Berlin
Telefon:+49(0)30/936672-0 Telefax:+49(0)30/936672-20
www.schlothauer.de info@schlothauer.de

Projekt: 2022-0493

[redacted]

Maßstab 1:250

Dokumentenstatus: Anordnung

Dokumentenart: Ausführungsplan

Bln.Mitte

Straßenzug **Chausseestraße** zwischen Liesenstraße und Wöhlertstraße

L- Index 01

Ausgabedatum: 27.10.2022

Blatt 1/1

Liegenschaftlicher Eigentümer: Senatsverwaltung für Umwelt, Mobilität, Verbraucher- und Klimaschutz (SenUMVK) Columbiadamm 10 12101 Berlin