


- Z 306/— vorhandene Verkehrszeichen und Markierung
- geplante Querungshilfen bzw. Fremdplanung
- Z 306/- geplante Verkehrszeichen und Markierung
- 🚲 Radfahrersymbole nach RP 216 VLB

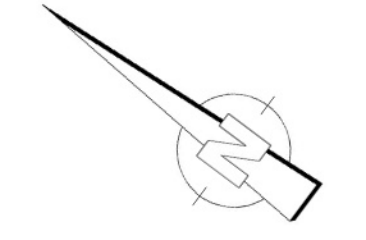


**Senatsverwaltung für Umwelt, Mobilität,
Verbraucher- und Klimaschutz**
Abteilung VI - Verkehrsmanagement

Verkehrszeichenplan straßenverkehrs-
behördlich angehört / angeordnet
Anlage zum Schreiben

PE-RW Mitte Chausseestraße

vom 27.10.2022

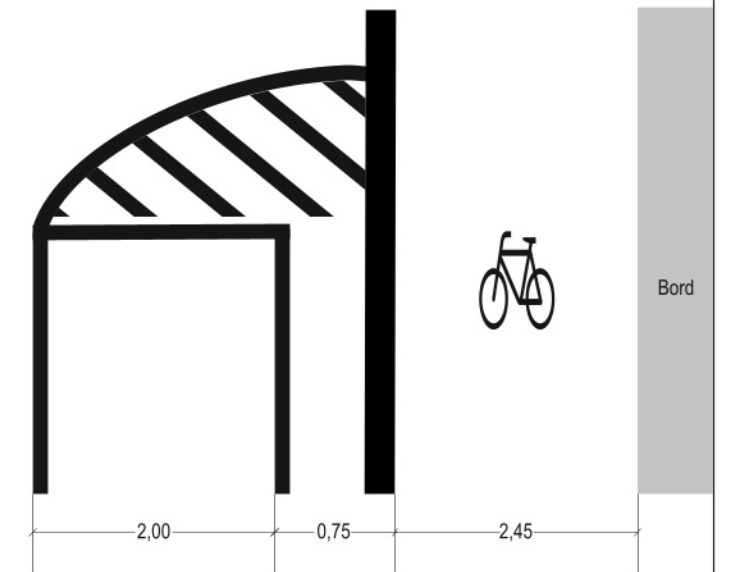

03	
02	
01	
Index	Einzelheiten der Änderung
Datum	
Name	
SCHLOTHAUER & WAUER <small>Ingenieurgesellschaft für Straßenverkehr mbH</small>	
Ehrenbergstraße 20 10245 Berlin Telefon: +49(0)30/736672-0 Telefon: +49(0)30/736672-20 www.schlothauer.de info@schlothauer.de Projekt: 2022-0493	
Maßstab: 1:250	
Gesetzlicher Eigentümer	Dokumentenart
Senatsverwaltung für Umwelt, Mobilität, Verbraucher- und Klimaschutz (SenUMVK)	Ausführungsplan
Columbiadamm 10 12101 Berlin	Straßenzug Chausseestraße
	zwischen Schwartzkopffstraße und Habersaathstraße
Dokumentenstatus	Dokumentenstatus
Anordnung	Anordnung
L- Index 01	L- Index 01
Ausgabedatum	Ausgabedatum
27.10.2022	27.10.2022
Blatt	Blatt
1/1	1/1