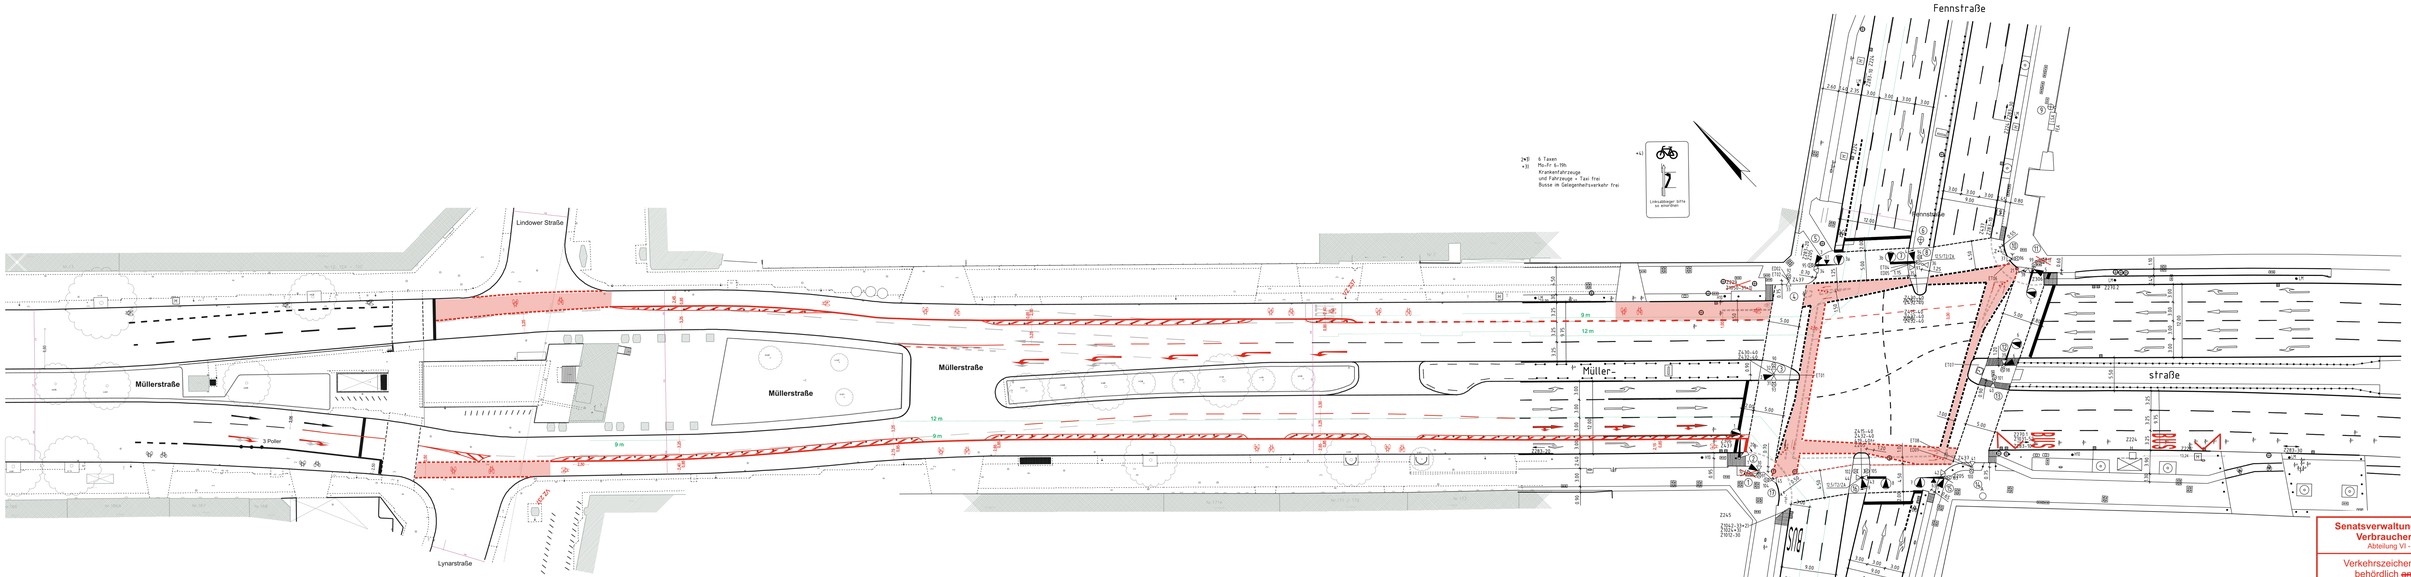

VZ 306 vorhandene Verkehrszeichen und Markierung

VZ 306 geplante Verkehrszeichen und Markierung

Demarkierung

Sperrpfosten VZ 600-60

Senatsverwaltung für Umwelt, Mobilität, Verbraucher- und Klimaschutz
Abteilung VI - Verkehrsmanagement

Verkehrszeichenplan straßenverkehrs-
behördlich ~~angeordnet~~/ angeordnet
Anlage zum Schreiben

PE-RW Mitte Müllerstraße Lynarstraße-Fennstraße

vom 14.11.2022

[redacted]		Maßstab 1:250
Ersteller/ Ingenieur: Senatsverwaltung für Umwelt, Mobilität, Verbraucher- und Klimaschutz (SenUMVK) Gürtelstraßenm 10, 12101 Berlin.	Bearbeitungsstufe: Ausführungsplanung	Genehmigungsart: Anordnung
	Bm.Mitte Straßenzug **Müllerstraße** zwischen Lynarstraße - Lindower Straße und Fennstraße	L- Index 01
	Ausgabetag: 06.01.2023	Blatt 1/1