


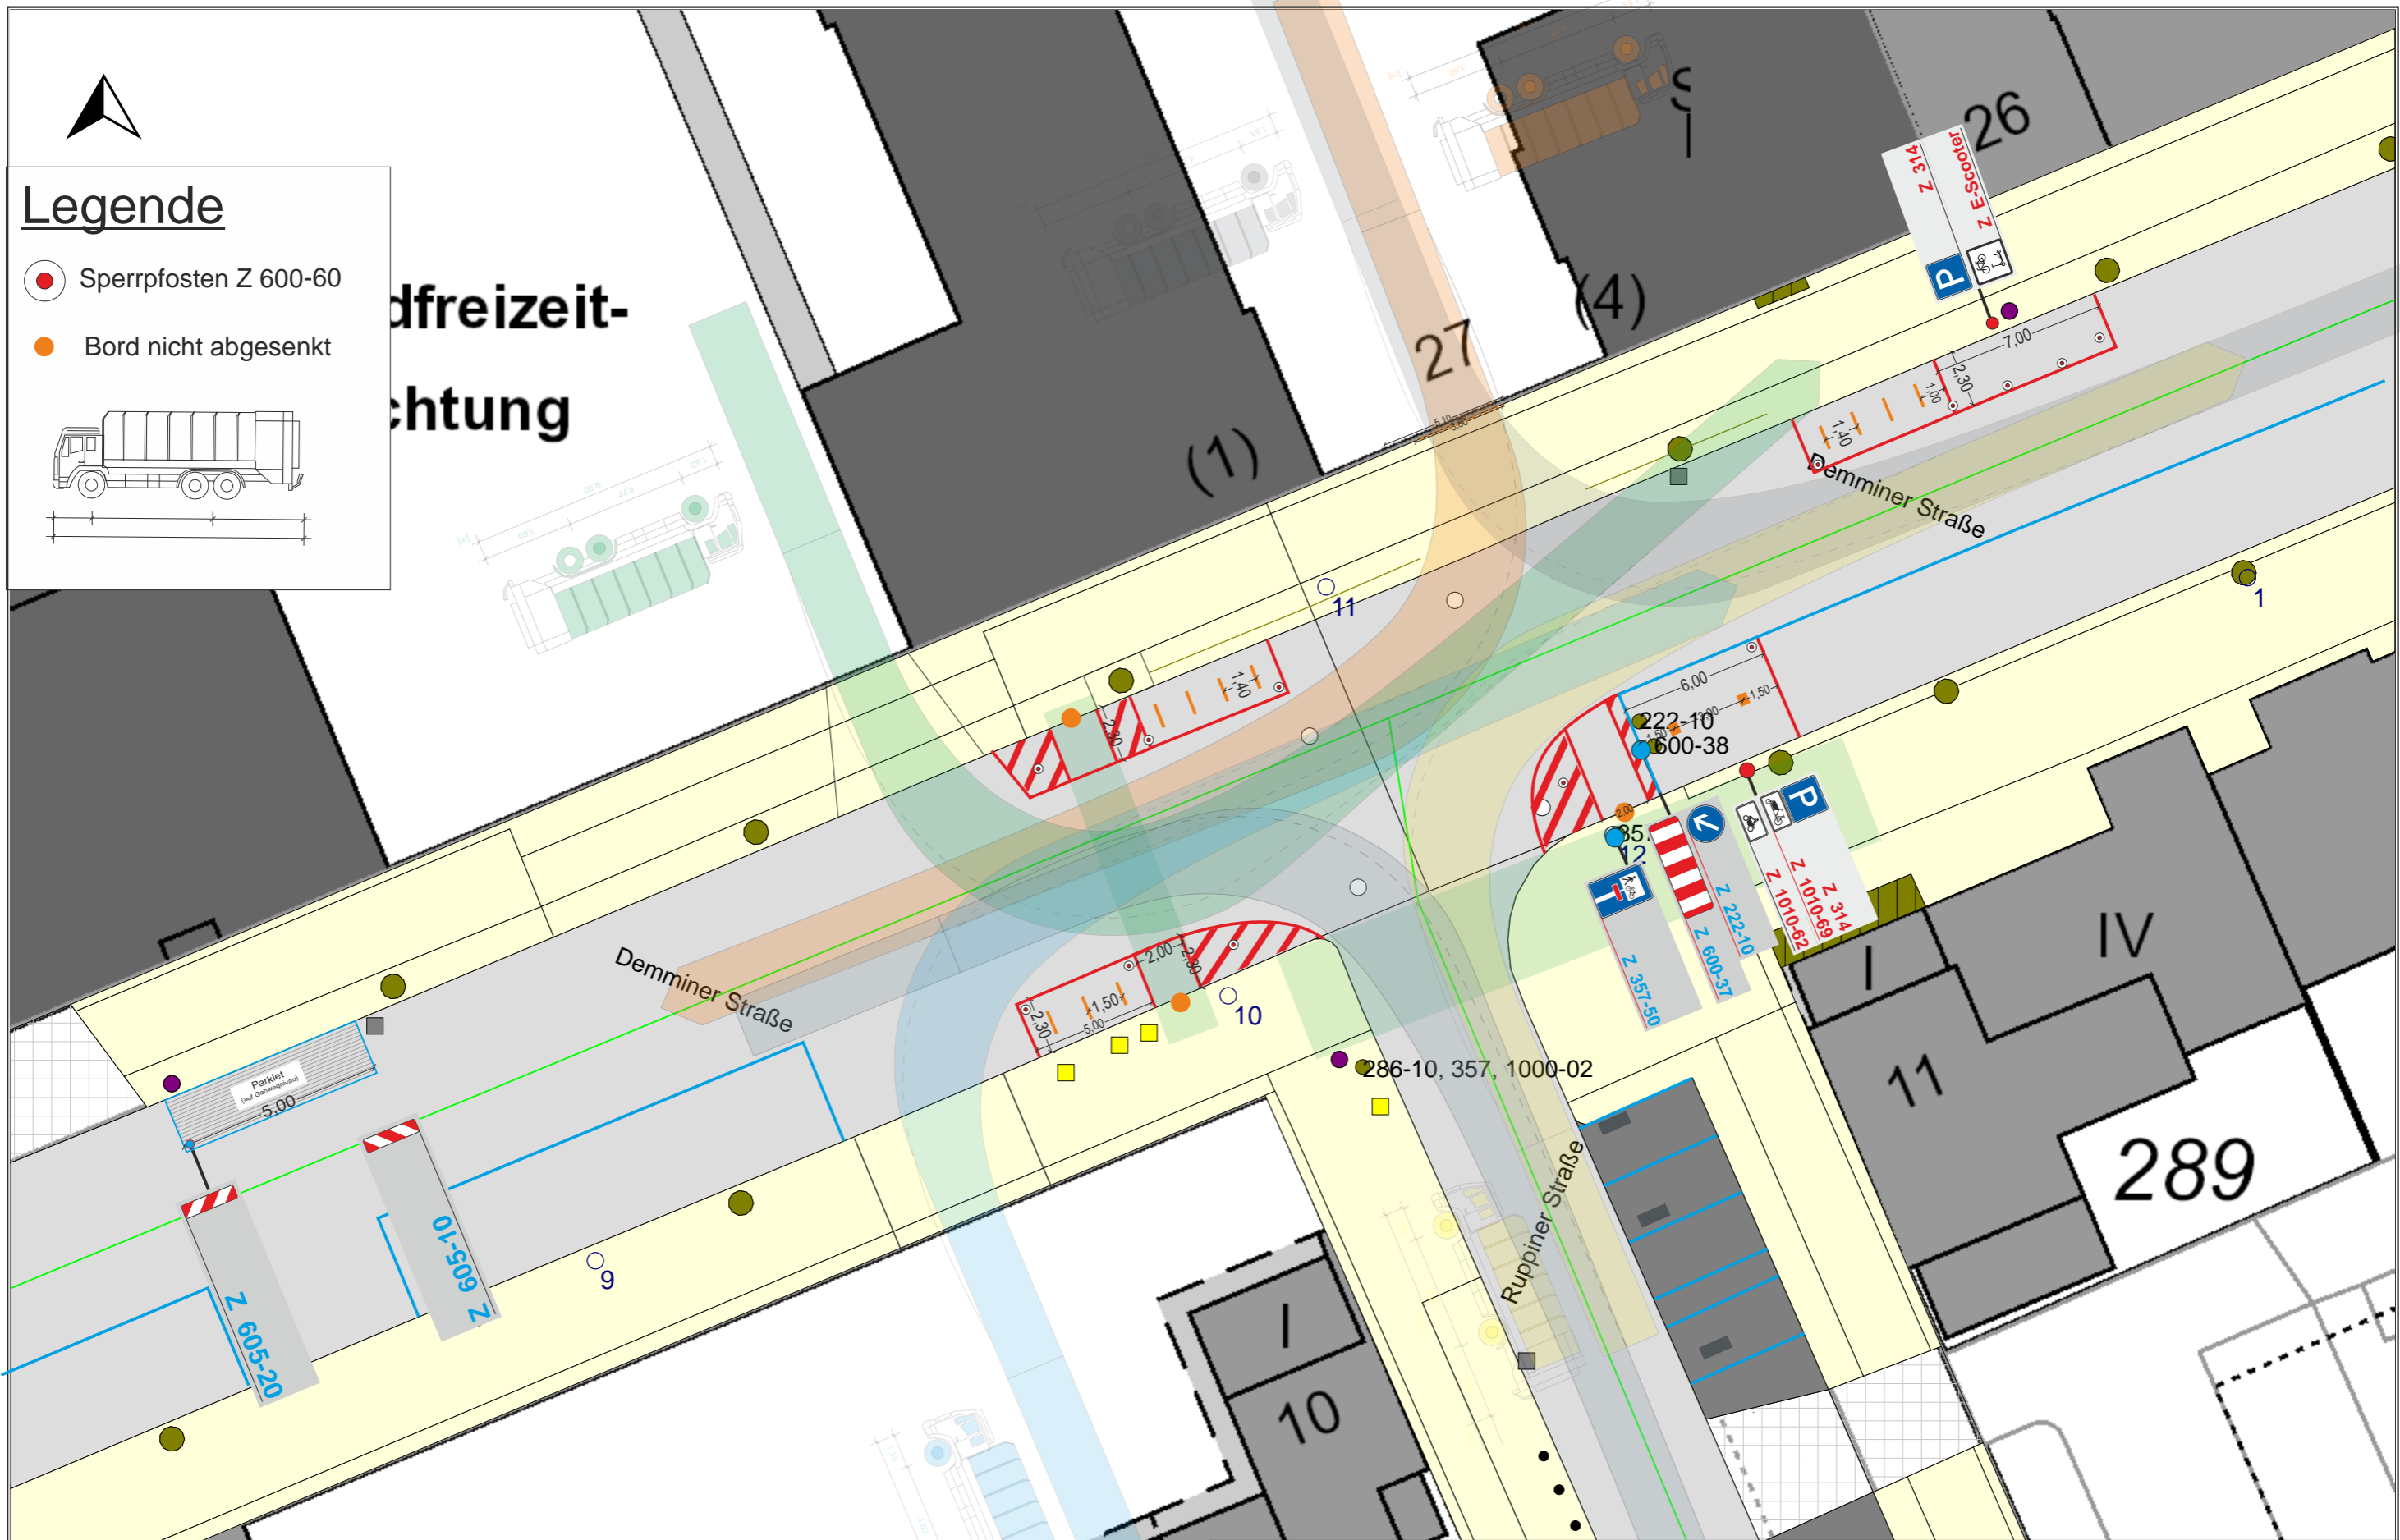

# Legende

- Sperrpfosten Z 600-60
- Bord nicht abgesenkt
- 

## Freizeit- richtung



Bezirksamt Mitte von Berlin  
Straßen- und Grünflächenamt

Verkehrszeichenplan Demminer/ Ruppiner Straße

|              |                 |
|--------------|-----------------|
| Örtlichkeit: | Demminer Straße |
| Maßstab:     | 1:250           |

