


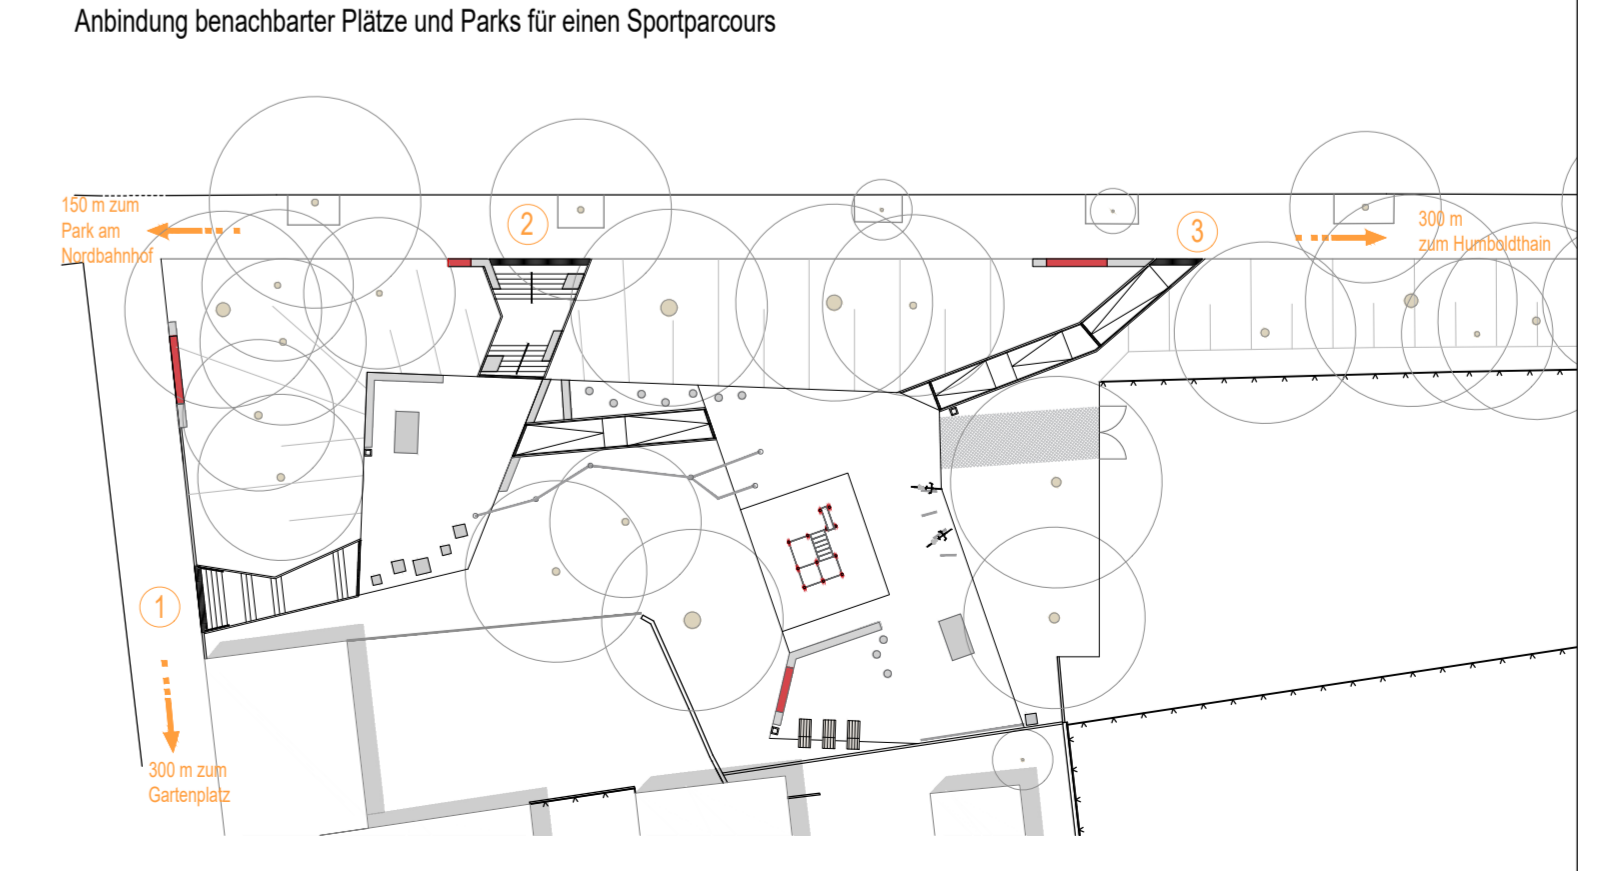

- LEGENDE**
- Betonpflaster, großformatig
  - Betonpflaster, kleinformatig
  - Fallschutzbelag
  - Sträucher
  - Pflanzfläche/ Bodendecker
  - Rasenwaben
  - Entwässerungsrinne
  - Sickermulde mit Gitterrost-Abdeckung
  - Höhen Bestand/ Planung
  - Bestandsbaum



**Bauvorhaben**  
**20.039 Spielplatz Scheringstraße**  
 Scheringstraße/ Ackerstraße  
 13355 Berlin

**Bauherr**  
  
 Bezirksamt Mitte von Berlin  
 Straßen- und Grünflächenamt  
 Karl-Marx-Allee 31  
 10178 Berlin

**LandschaftsArchitekt**  
**plan.b**  
 LandschaftsArchitektur. Gutachten  
 Alt-Heiligensee 62  
 13503 Berlin  
 T. 847 911. 0  
 F. 847 911. 11

**Planinhalt**  
**Lageplan Entwurf**

<b>Datei</b>	<b>Nr.</b>	<b>Maßstab</b>
SPS-E-1	1	1:100, 1.189 x 500 mm
<b>Datum</b>		<b>Bearbeiter</b>
15.03.2022		JL

**Änderungen**

<b>A</b>	02.05.2022	Anpassung Ausstattung
<b>B</b>	09.05.2022	Anpassung gem. Rückmeldung BA-M 06.05.2022
<b>C</b>	15.06.2022	Änderungswunsch BA-M