


Legende Bestand

- Allgemeine Hinweise:**
 Lagesystem: Soldner Berlin Landeskoordinaten (Netz 88), Höhensystem: DHHN92
 Die übernommenen ALK-Daten sind grau dargestellt.
- Zeichenerklärung Bestandsplan:**
- | | | | |
|--|--|--------------------------------------|--|
| | | Befestigungsart: | |
| | | Mos = Mosaikpflaster | |
| | | K-Pl = Kunststoff-Platten | |
| | | Ki-Pl = Kleinsteinpflaster | |
| | | Gr-Pl = Großsteinpflaster | |
| | | Pl = Betonplatten | |
| | | Asph = Asphalt | |
| | | Bet = Beton | |
| | | Vb = Verbundstein | |
| | | Bk = Bordkante | |
| | | Rb = Rasenbord | |
| | | unbef = unbefestigt | |
| | | LS = Lichschacht/Kellerhals | |
| | | Rg = Rasengitterstein | |
| | | MoB = Mosaiksteinpflaster/Bernburger | |
| | | Mo = Mosaiksteinpflaster/Granit | |
| | | Ob = Oberboden | |
| | | Scht = Schacht | |
| | | Abs = Absenker | |
| | | Bord A1 = Bord Granit Breite = 30cm | |
| | | Bord B6 = Bord Granit Breite = 12cm | |
| | | GPR = Großpflasterreihe | |
| | | KPR = Kleinpflasterreihe | |
| | | Kst/6 = Kantenstein Breite = 6cm | |
| | | Kst/8 = Kantenstein Breite = 8cm | |
| | | Kst/10 = Kantenstein Breite = 10cm | |
- 32.95 Höhe ü. NHN
 ▲ 32.95 UK-Bauwerk-Höhe ü. NHN
 ✕ 34.62 Höhe Bestand
- Entwurfsvermessung erstellt durch das Vermessungsbüro:**
Zech Ruth
 Harald Zech
 Manfred Ruth
 Zechstraße 141
 13099 Berlin
 T: 030 43 38 05-0
 F: 030 43 38 05-150
 info@zech-ruth.de
 www.zech-ruth.de

Legende Planung liegt als Anlage bei

Zuständigkeit: Straßen- und Grünflächenamt

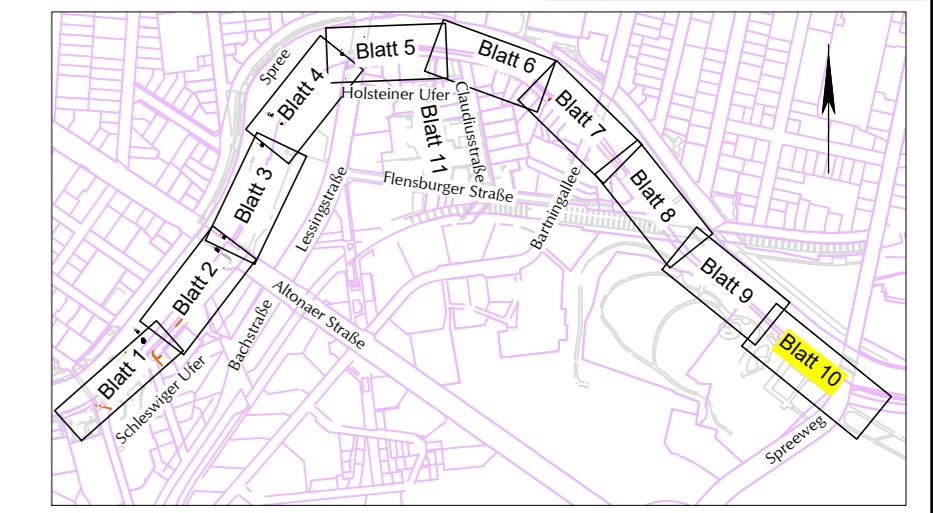

1	Änderung Beschilderung gemäß Widmung	16.01.2023	P. Meyer / IH
Nr.:	Änderung / Ergänzung	Datum	Name / Stelle

Auftraggeber:
Bezirksamt Mitte von Berlin
 Abteilung Weiterbildung, Kultur, Umwelt, Natur, Straßen und Grünflächen
 Straßen- und Grünflächenamt
 Karl-Marx-Allee 31
 10178 Berlin

Projekt:
Spreeradweg 4.-6. BA
 von Bezirksgrenze Charlottenburg bis Lutherbrücke

Bezirksamt Mitte von Berlin
 Straßenverkehrsbehörde

Verkehrszeichenplan
 straßenverkehrsbehördlich
 angehört am

Unterschrift

Fachplaner:	INGENIEURBÜRO HEENE Husemannstraße 6 10435 Berlin FON 030 44031408 Mail info@ib-heene.de	Datum	Zeichen
		entworfen 02.03.2018	S.Heene
		bearbeitet 24.08.2020	P. Haase
		geprüft 24.08.2020	S.Heene

Blatt 10 von 11

Planinhalt:
Markierungs- und Beschilderungsplan

Leistungsphase: Ausführungsplanung	Planungsphase: 1 2 3 4 5 6	Höhensystem: DHHN92
		Koordinatensystem: Soldner

Maßstab: 1:250	Blattgröße: 1028 x 400	Plannummer: 14617ap03.dwg
--------------------------	----------------------------------	-------------------------------------