

Legende Bestand

Allgemeine Hinweise:
 Lagesystem: Soldner Berlin Landeskoordinaten (Netz 88), Höhensystem: DHHN92
 Die übernommenen ALK-Daten sind grau dargestellt.


Zeichenerklärung Bestandsplan:

		Befestigungsart:	
		Mos = Mosaikpflaster	
		K-PI = Kunststoff-Platten	
		Kl-PI = Kleinsteinpflaster	
		Gr-PI = Großsteinpflaster	
		Gr-Pl = Granitplatten	
		PI = Betonplatten	
		Asph = Asphalt	
		Bet = Beton	
		Vb = Verbundstein	
		Bk = Bordkante	
		Rb = Rasenbord	
		unbel = unbefestigt	
		LS = Lichtschacht/Kellerhals	
		Rg = Rasengitterstein	
		MosB = Mosaiksteinpflaster/Bernburger	
		Mo = Mosaiksteinpflaster/Granit	
		Ob = Oberboden	
		Sch = Schacht	
		Abs = Absenker	
		Bord A1 = Bord Granit Breite = 30cm	
		Bord B6 = Bord Granit Breite = 12cm	
		GPR = Großpflasterreihe	
		KstG = Kleinpflasterreihe	
		KstV6 = Kantenstein Breite = 6cm	
		KstV8 = Kantenstein Breite = 8cm	
		KstV10 = Kantenstein Breite = 10cm	

• 32.95 Höhe ü. NHN
 ▲ 32.95 UK-Bauwerk-Höhe ü. NHN
 × 34.62 Höhe Bestand

Legende Planung liegt als Anlage bei

Zuständigkeit: Straßen- und Grünflächenamt

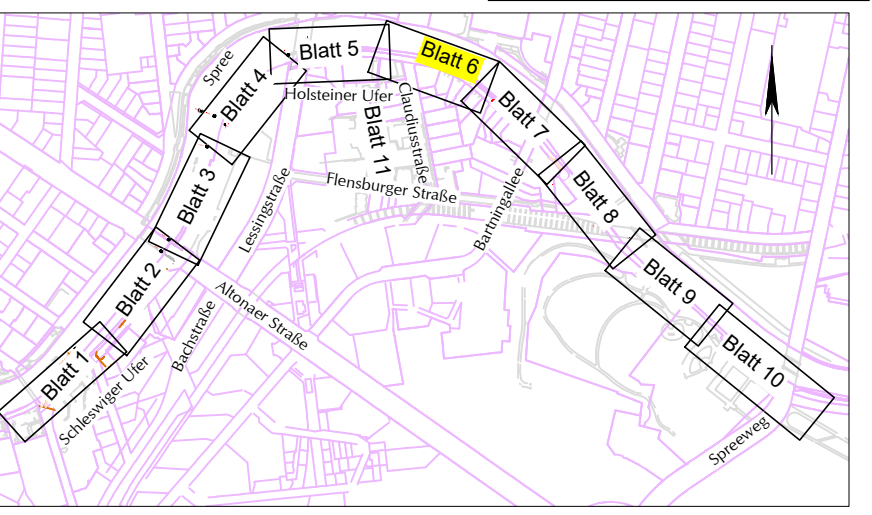

4	Anpassung der Beschilderung gem. Abstimmung mit SGA / SVB	13.03.2023	P. Meyer / IH
3	Ergänzung Markierung Behindertenparkplatz	16.01.2023	P. Meyer / IH
2	Anpassung der Beschilderung Fahrradstraße und Fahrradparkplätze	06.09.2021	P. Meyer / IH
1	Änderung Markierung und Beschilderung Fahrradstraße	21.05.2021	P. Meyer / IH
Nr.:	Änderung / Ergänzung	Datum	Name / Stelle

Auftraggeber:

Bezirksamt Mitte von Berlin
 Abteilung Weiterbildung, Kultur, Umwelt, Natur, Straßen und Grünflächen
 Straßen- und Grünflächenamt
 Karl-Marx-Allee 31
 10178 Berlin

Projekt:

Spreeradweg 4.-6. BA
 von Bezirksgrenze Charlottenburg bis Lutherbrücke

Bezirksamt Mitte von Berlin
 Straßenverkehrsbehörde

Verkehrszeichenplan
 straßenverkehrsbehördlich
 angehört am

Unterschrift: _____

Fachplaner:	INGENIEURBÜRO HEENE Husemannstraße 6 10435 Berlin FON 030 44031408 Mail info@ib-heene.de	Datum	02.03.2018	Zeichen	S.Heene
		entworfen	24.08.2020		P. Haase
		bearbeitet	24.08.2020		S.Heene
		geprüft	24.08.2020		S.Heene

Blatt 6 von 11

Planinhalt: *Markierungs- und Beschilderungsplan*

Leistungsphase: <i>Ausführungsplanung</i>	Planungsphase: 1 2 3 4 5 6	Höhensystem: DHHN92
Maßstab: 1:250	Blattgröße: 1050 x 400	Koordinatensystem: Soldner
		Plannummer: 14617ap03.dwg