



Legende Bestand

Allgemeine Hinweise:
 Lagesystem: Soldner Berlin Landeskoordinaten (Netz 88), Höhensystem: DHHN92
 Die übernommenen ALK-Daten sind grau dargestellt.

Zeichenerklärung Bestandsplan:

		Befestigungsart:	
		Mos = Mosaikpflaster	K-Pl = Kunststoff-Platten
		Kl-Pl = Kleinsteinpflaster	Kl-Pl = Kleinsteinpflaster
		Gr-Pl = Großsteinpflaster	Gr-Pl = Großsteinpflaster
		Gr-Pl = Granitplatten	Pl = Betonplatten
		Asph = Asphalt	Bet = Beton
		Bet = Beton	Vb = Verbundstein
		Bk = Bordkante	Rb = Rasenbord
		unbef = unbefestigt	LS = Lichtschacht/Kellerhals
		Rg = Rasengitterstein	unbef = unbefestigt
		MoB = Mosaiksteinpflaster/Bernburger	Mo = Mosaiksteinpflaster/Granit
		Ob = Oberboden	Sch = Schacht
		Abs = Absenker	Bord A1 = Bord Granit Breite = 30cm
		Bord B6 = Bord Granit Breite = 12cm	GPR = Großpflasterreihe
		GPR = Großpflasterreihe	Kl-Pl = Kleinsteinpflasterreihe
		Kl-Pl = Kleinsteinpflasterreihe	Kst/6 = Kantenstein Breite = 6cm
		Kst/8 = Kantenstein Breite = 8cm	Kst/10 = Kantenstein Breite = 10cm
		Kst/10 = Kantenstein Breite = 10cm	

Plansignaturen:


	Mauer
	Stützmauer
	Zaun
	Geländer
	Böschung
	Vegetationsgrenze
	Hecke
	vorhandene bauliche Anlagen
	Markierung Bestand

• 32.95 Höhe ü. NHN
 ▲ 32.95 UK-Bauwerk-Höhe ü. NHN
 X 34.62 Höhe Bestand

Entwurfsvermessung erstellt durch das Vermessungsbüro:
Zech Ruth
 Harald Zech
 Manfred Ruth
 Zukowstraße 141
 13055 Berlin
 T: 030 48 06 04
 F: 030 48 06 190
 info@zech-ruth.de
 www.zech-ruth.de

Legende Planung liegt als Anlage bei

Zuständigkeit: Straßen- und Grünflächenamt

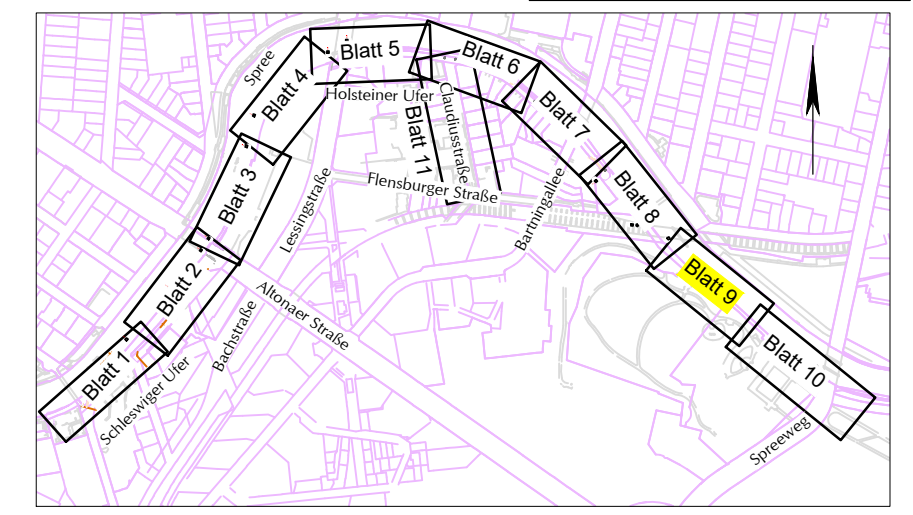

Nr.:	Änderung / Ergänzung	Datum	Name / Stelle

Auftraggeber:
Bezirksamt Mitte von Berlin
 Abteilung Weiterbildung, Kultur, Umwelt, Natur, Straßen und Grünflächen
 Straßen- und Grünflächenamt
 Karl-Marx-Allee 31
 10178 Berlin

Projekt:
Spreeradweg 4.-6. BA
 von Bezirksgrenze Charlottenburg bis Lutherbrücke

Bezirksamt Mitte von Berlin
Straßenverkehrsbehörde
 Verkehrszeichenplan
 straßenverkehrsbehördlich
 angehört am

Unterschrift

	INGENIEURBÜRO HEENE		Datum		Zeichen	
	Husemannstraße 6		entworfen	02.03.2018	S.Heene	
	10435 Berlin		bearbeitet	24.08.2020	P. Haase	
	FON 030 44031408		geprüft	24.08.2020	S.Heene	
Mail info@ib-heene.de		Blatt 9 von 11				

Planinhalt:
Markierungs- und Beschilderungsplan

Leistungsphase: <i>Ausführungsplanung</i>	Planungsphase: 1 2 3 4 5 6	Höhensystem: DHHN92
	Koordinatensystem: Soldner	

Maßstab: 1:250	Blattgröße: 1050 x 400	Plannummer: 14617ap03.dwg
--------------------------	----------------------------------	-------------------------------------